
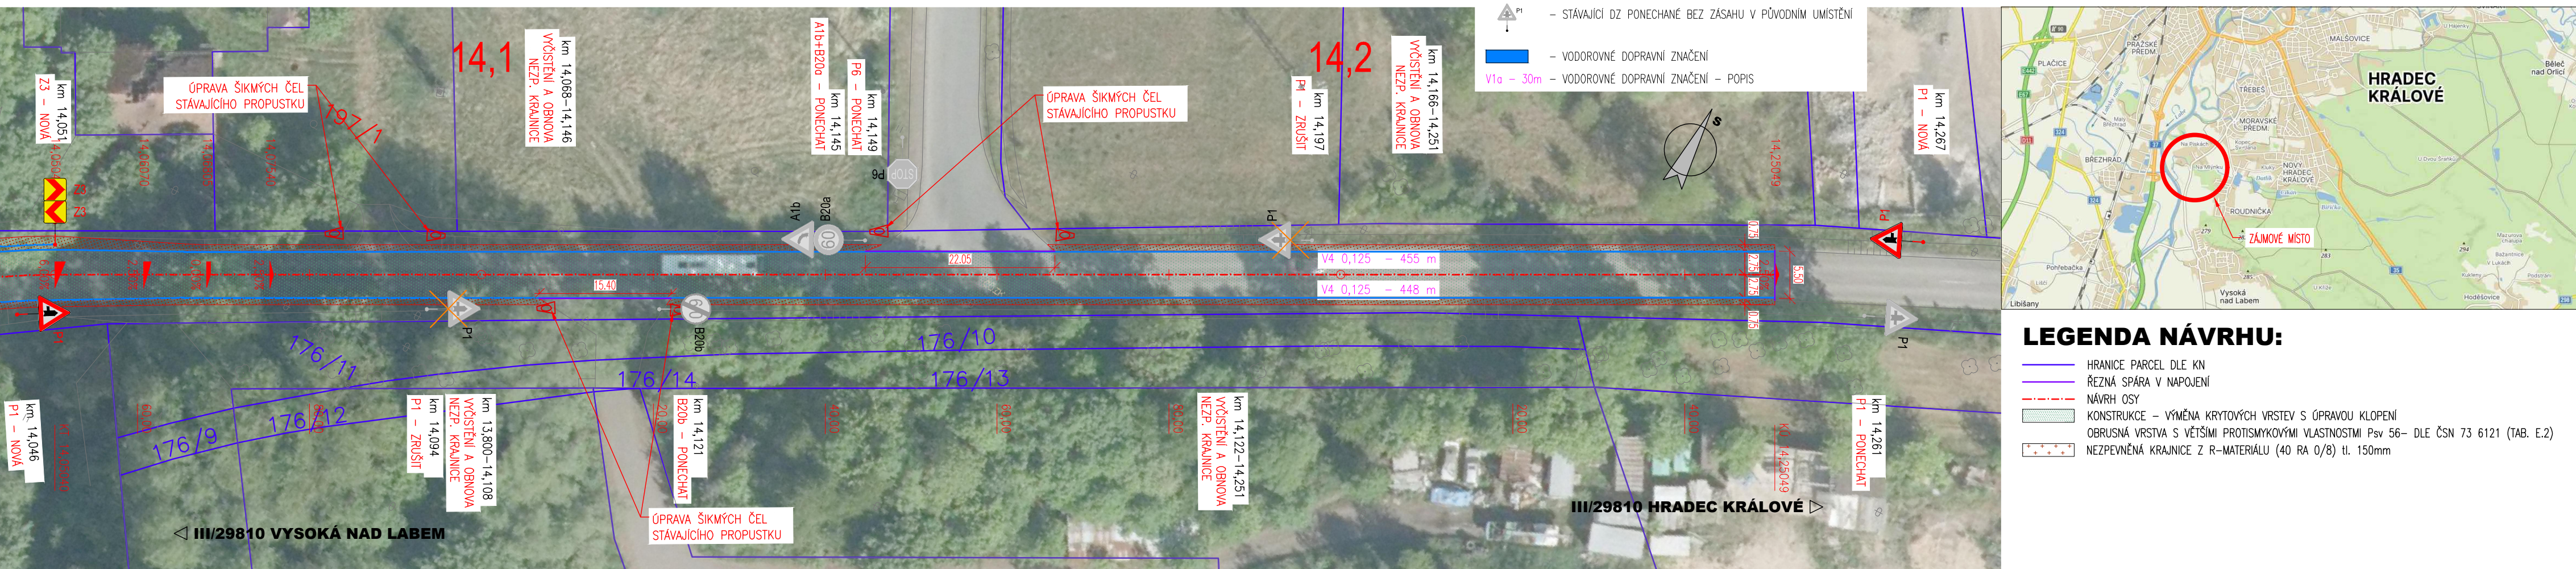



Odstranění nehodové lokality ID UP1 - III/29810, V Mlejnku

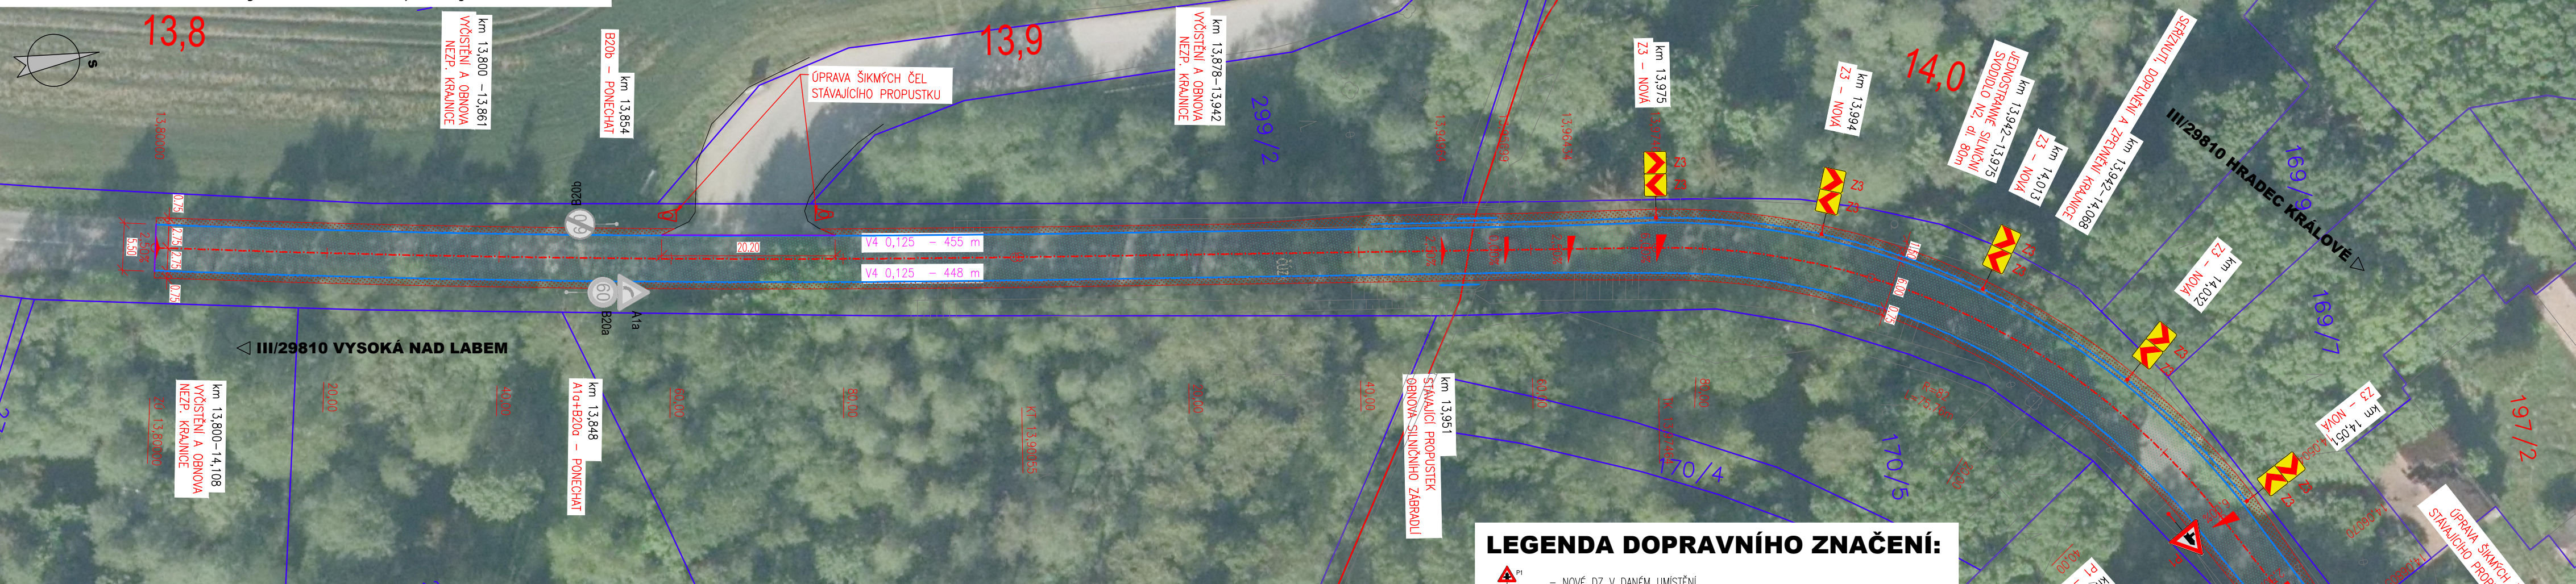

03		
02		
01		
ZMĚNA	POPIS	DATUM


ING. IVAN ŠÍR
 PROJEKTOVÁNÍ DOPRAVNÍCH STAVEB s.r.o.
 Haškova 1714/3, 500 02 Hradec Králové, tel: +420 603 181 473, sir@sirivan.cz, www.sirivan.cz IČ: 259 62 914

investor: Královéhradecký kraj
Pivovarské náměstí 1245, 500 03, Hradec Králové

Odstranění nehodové lokality ID UP1 - III/29810, V Mlejniku

- | | |
|--------------------|---------------------------------|
| ■ kraj: | ■ odpovědný projektant stavby: |
| Královéhradecký | Ing. Ivan Šir |
| ■ MÚ / OU: | ■ odpovědný projektant objektu: |
| 0 | Ing. Jan Fiala |
| ■ stupeň utajení: | ■ vypracoval: |
| bez utajení | Ing. Michal Hybner |
| ■ datum: | ■ kontroloval: |
| 04/2024 | Ing. Jan Fiala |
| ■ zakázkové číslo: | ■ změna číslo: |
| 23031 | 00 |
| ■ stupeň PD: | ■ měřítko: |
| zjedn. PDPS | 1:500 |

Fiala
Fiala

VÝKRESY

SITUACE POZEMNÍ KOMUNIKACE