




VZOROVÝ PŘÍČNÝ ŘEZ Č.1  
AUTOBUSOVÝ ZÁLIV, PALISÁDA  
km 0,370 00

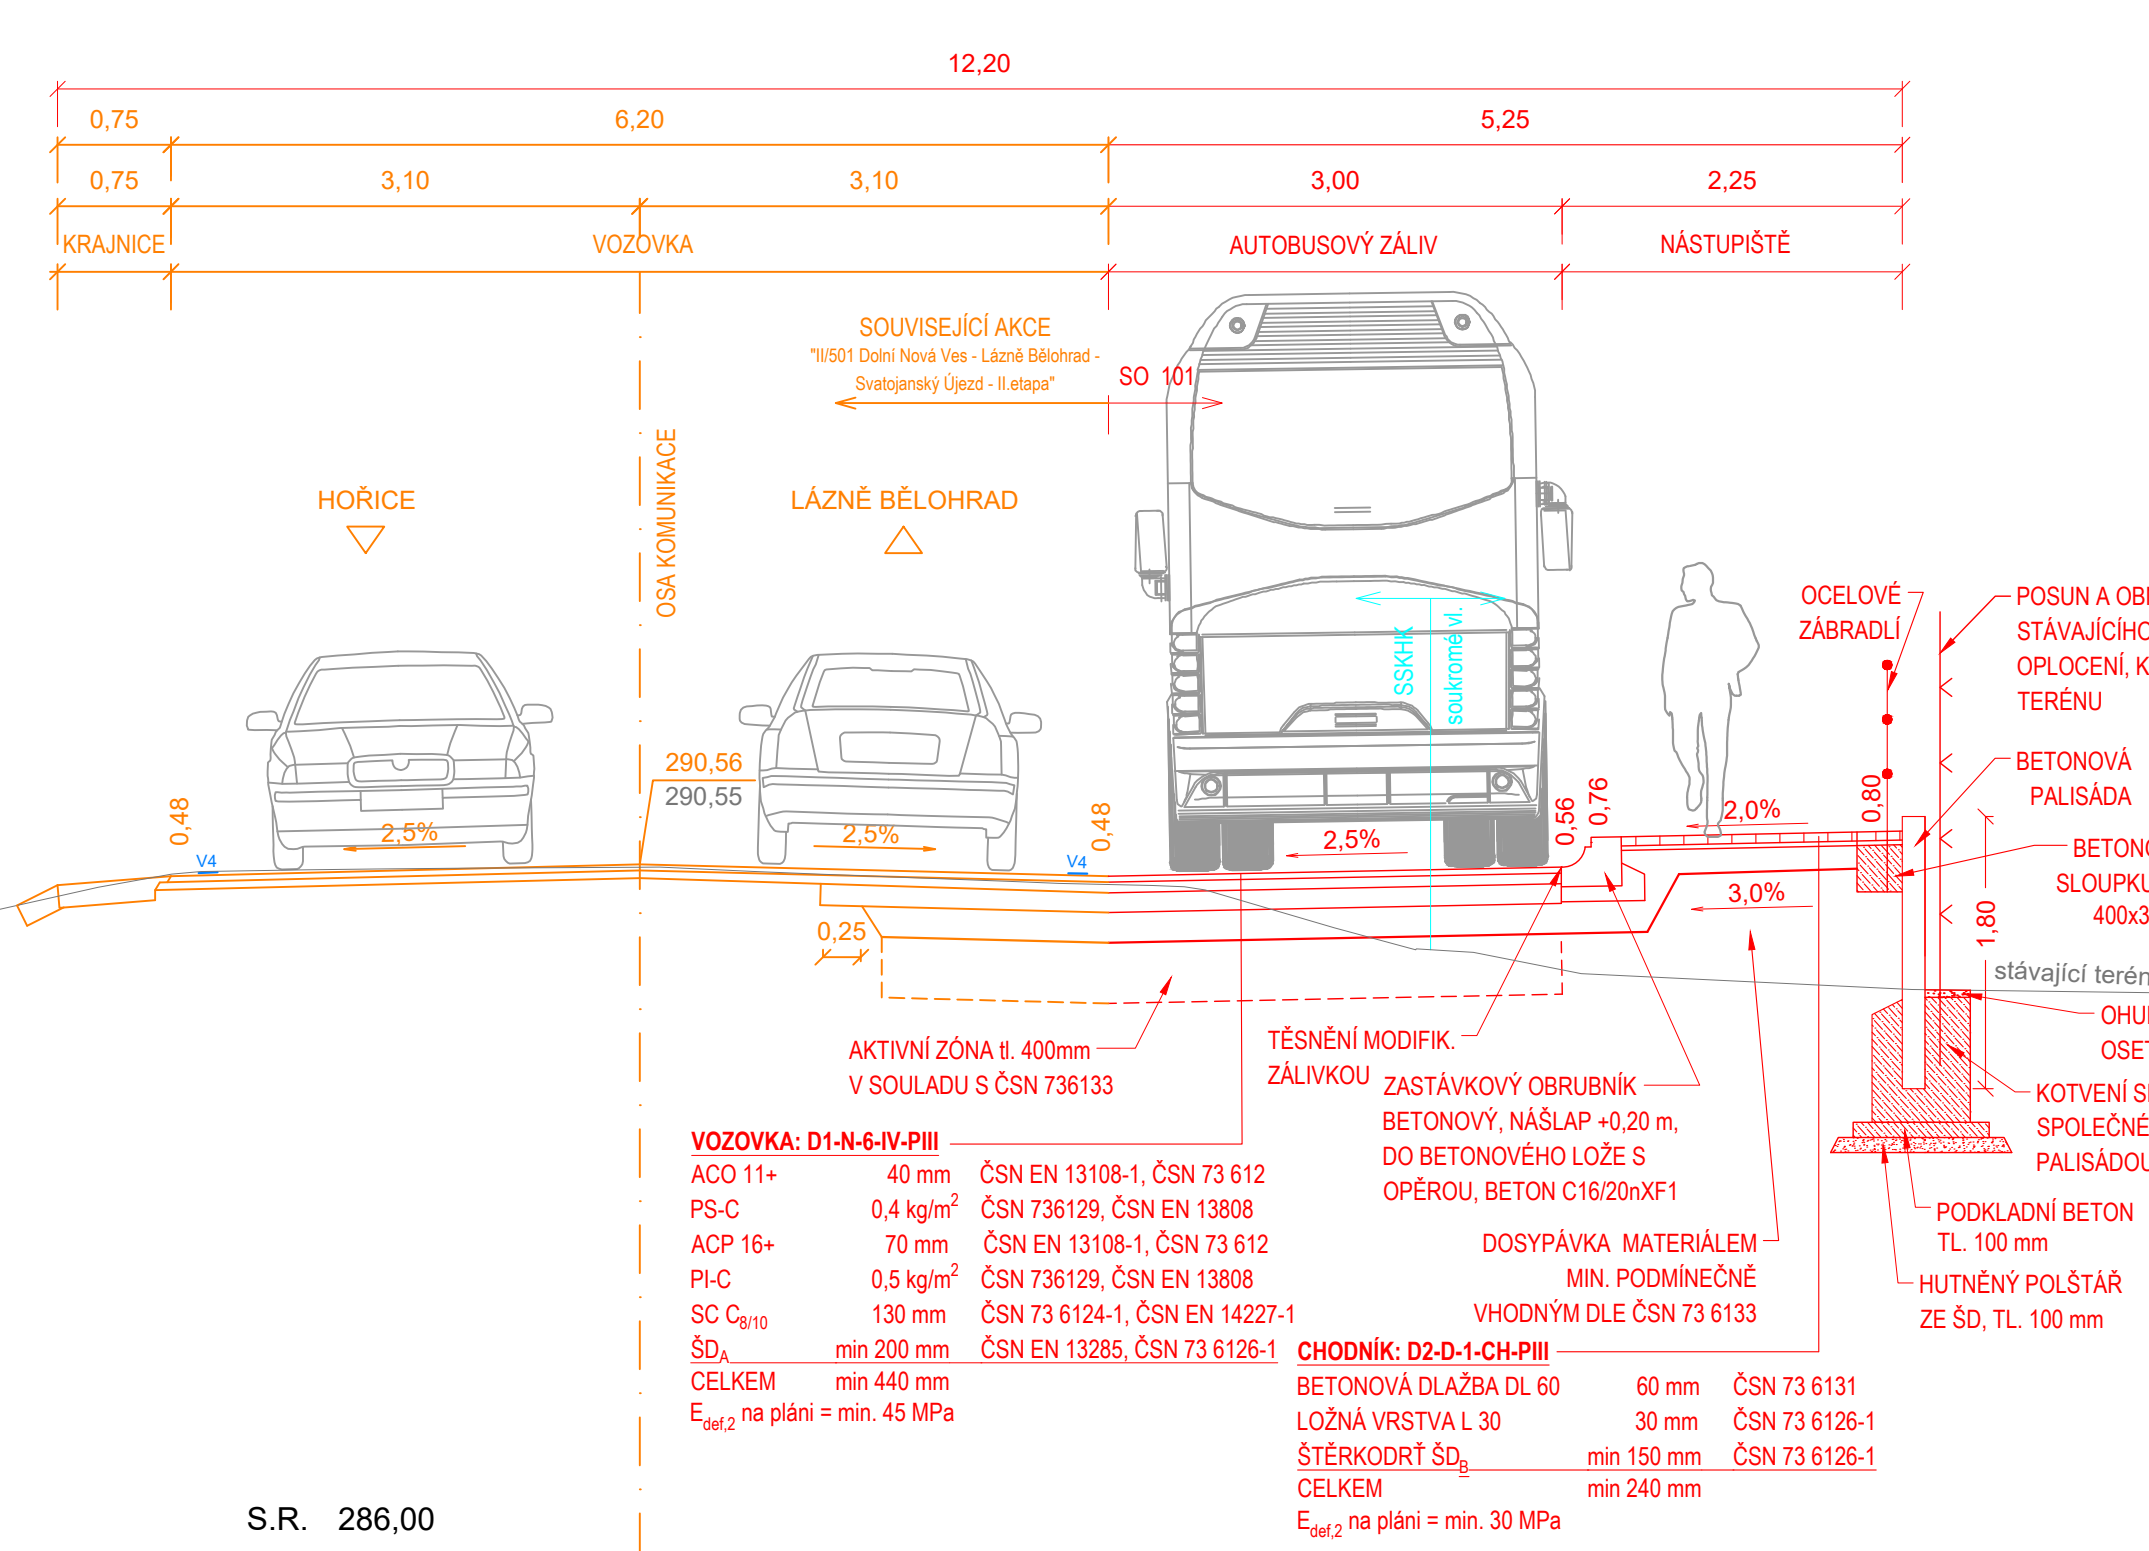

VZOROVÝ PŘÍČNÝ ŘEZ Č. 2  
ŠIKMÝ ŘEZ PROPUSTKEM A NOVÝM CHODNÍKEM  
km 0,391 67

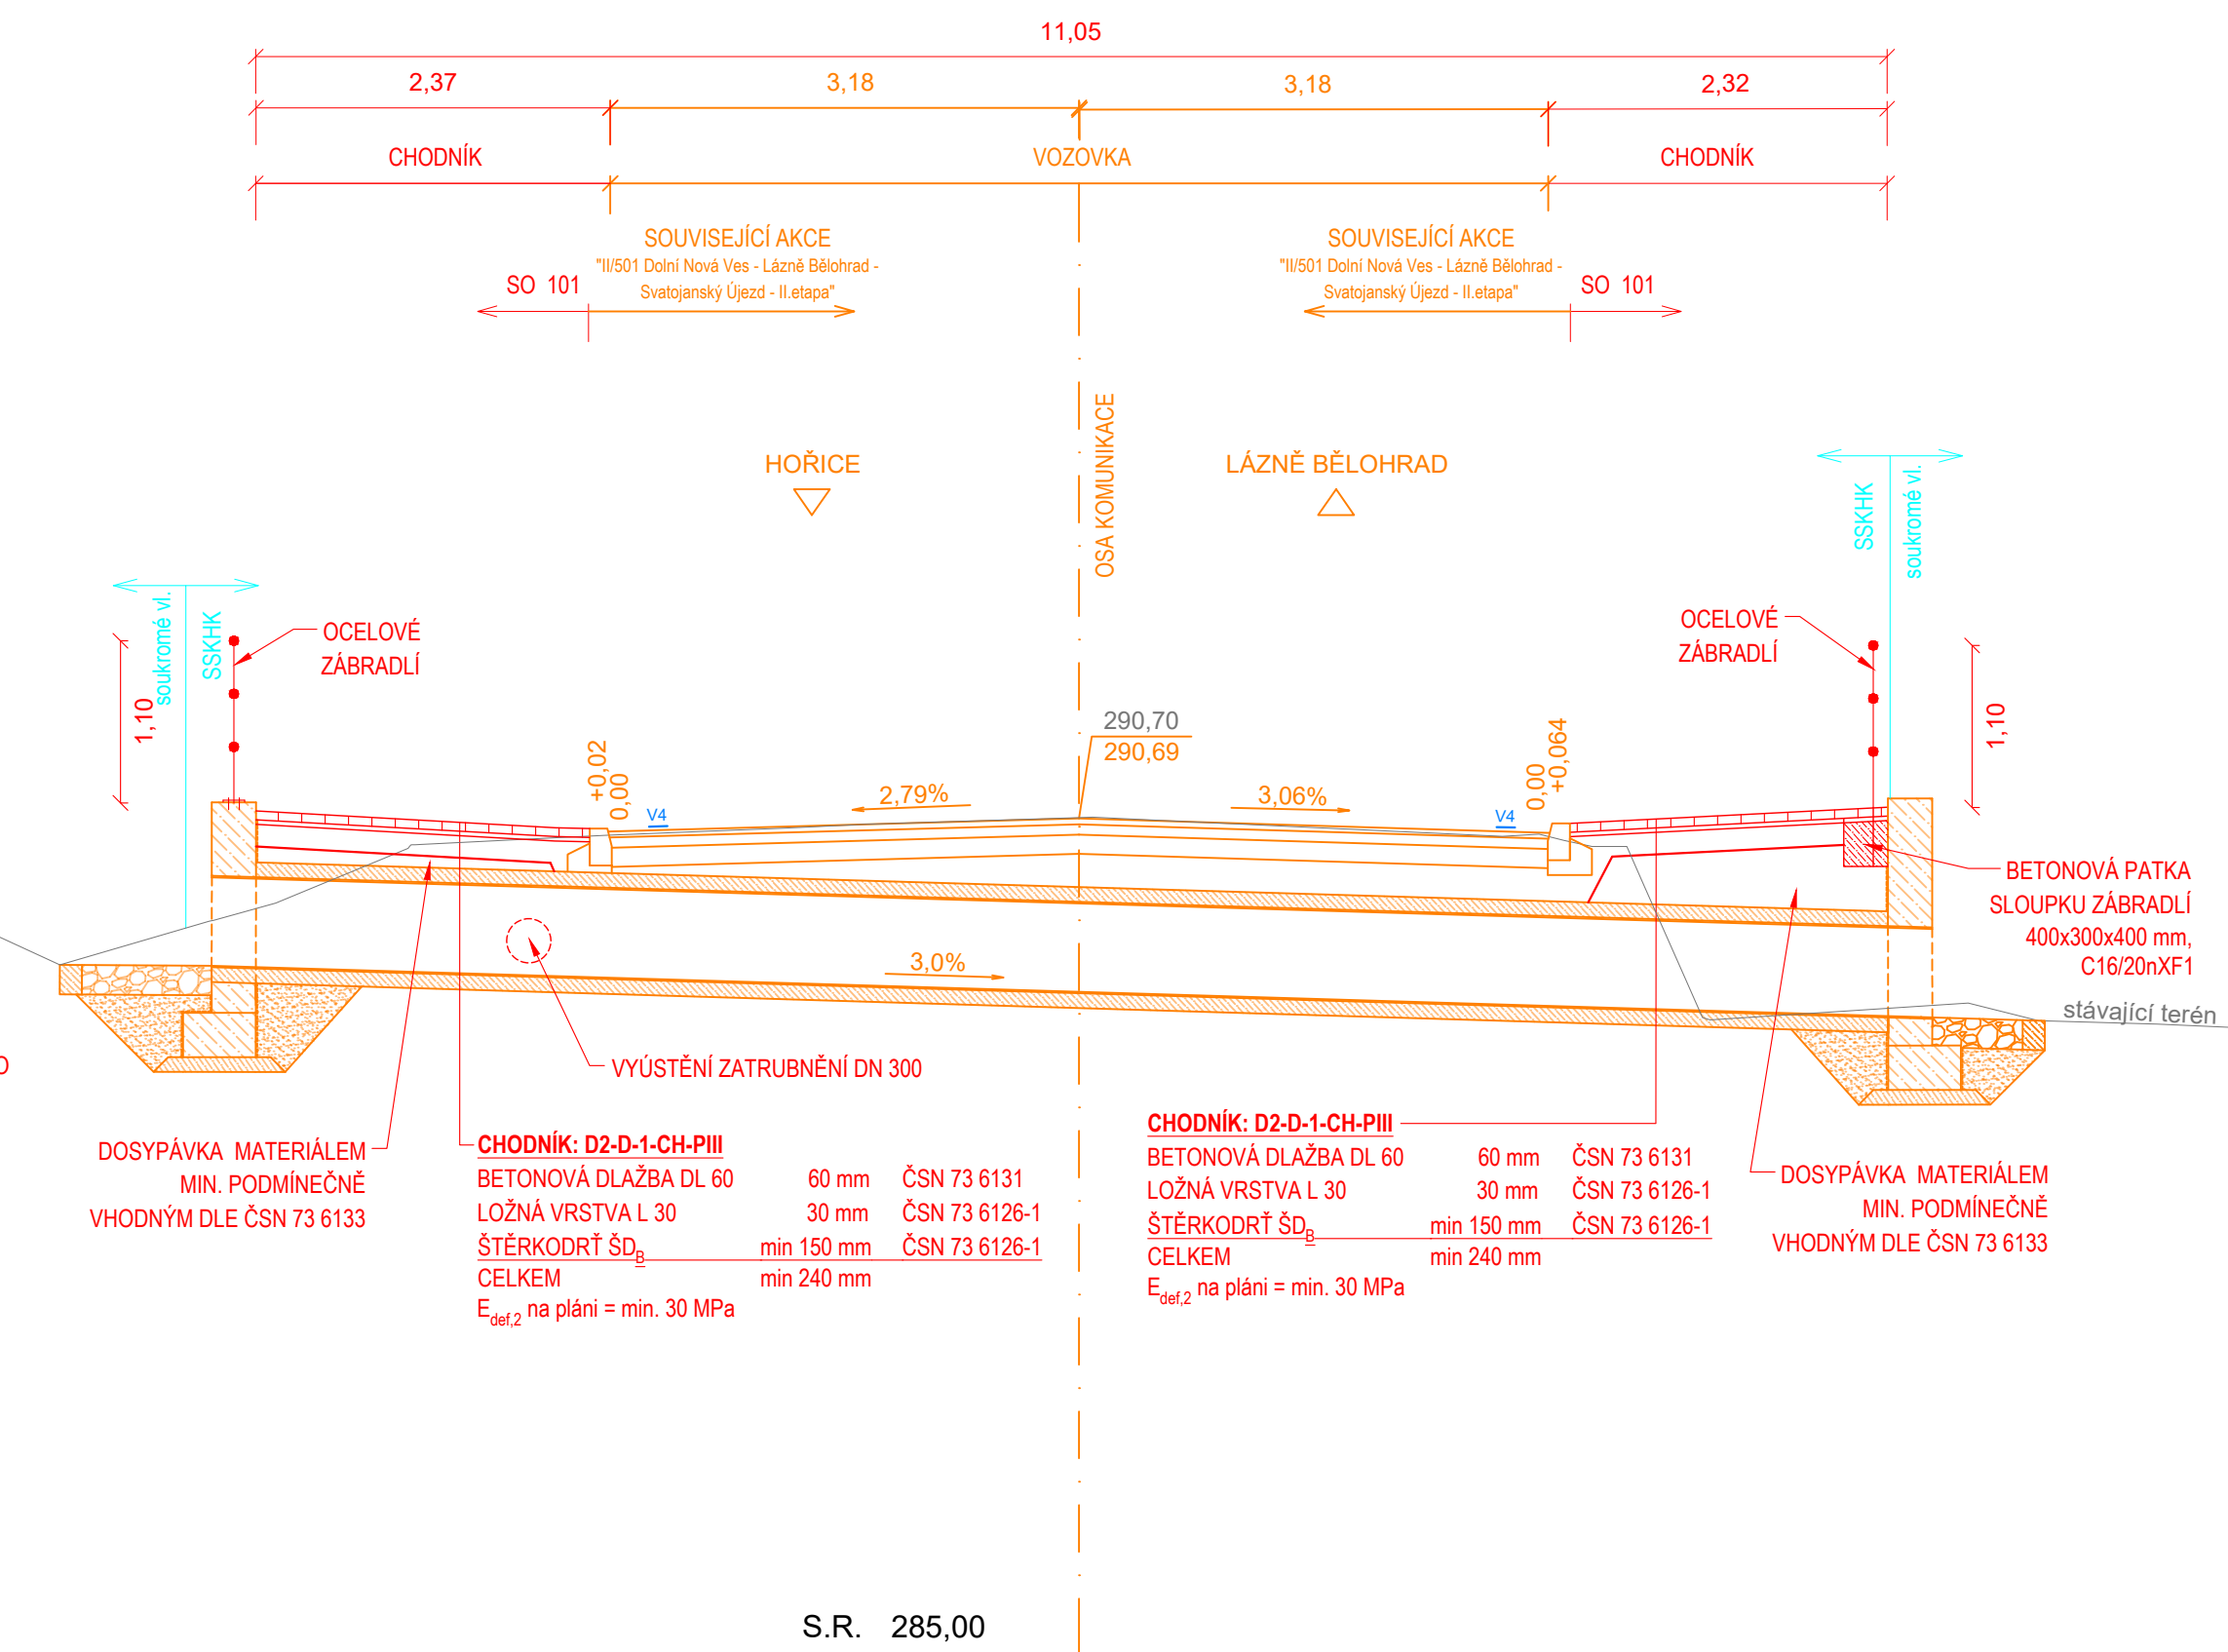


VZOROVÝ PŘÍČNÝ ŘEZ Č. 3  
CHODNÍK, NOVÝ PLOT  
km 0,465 00

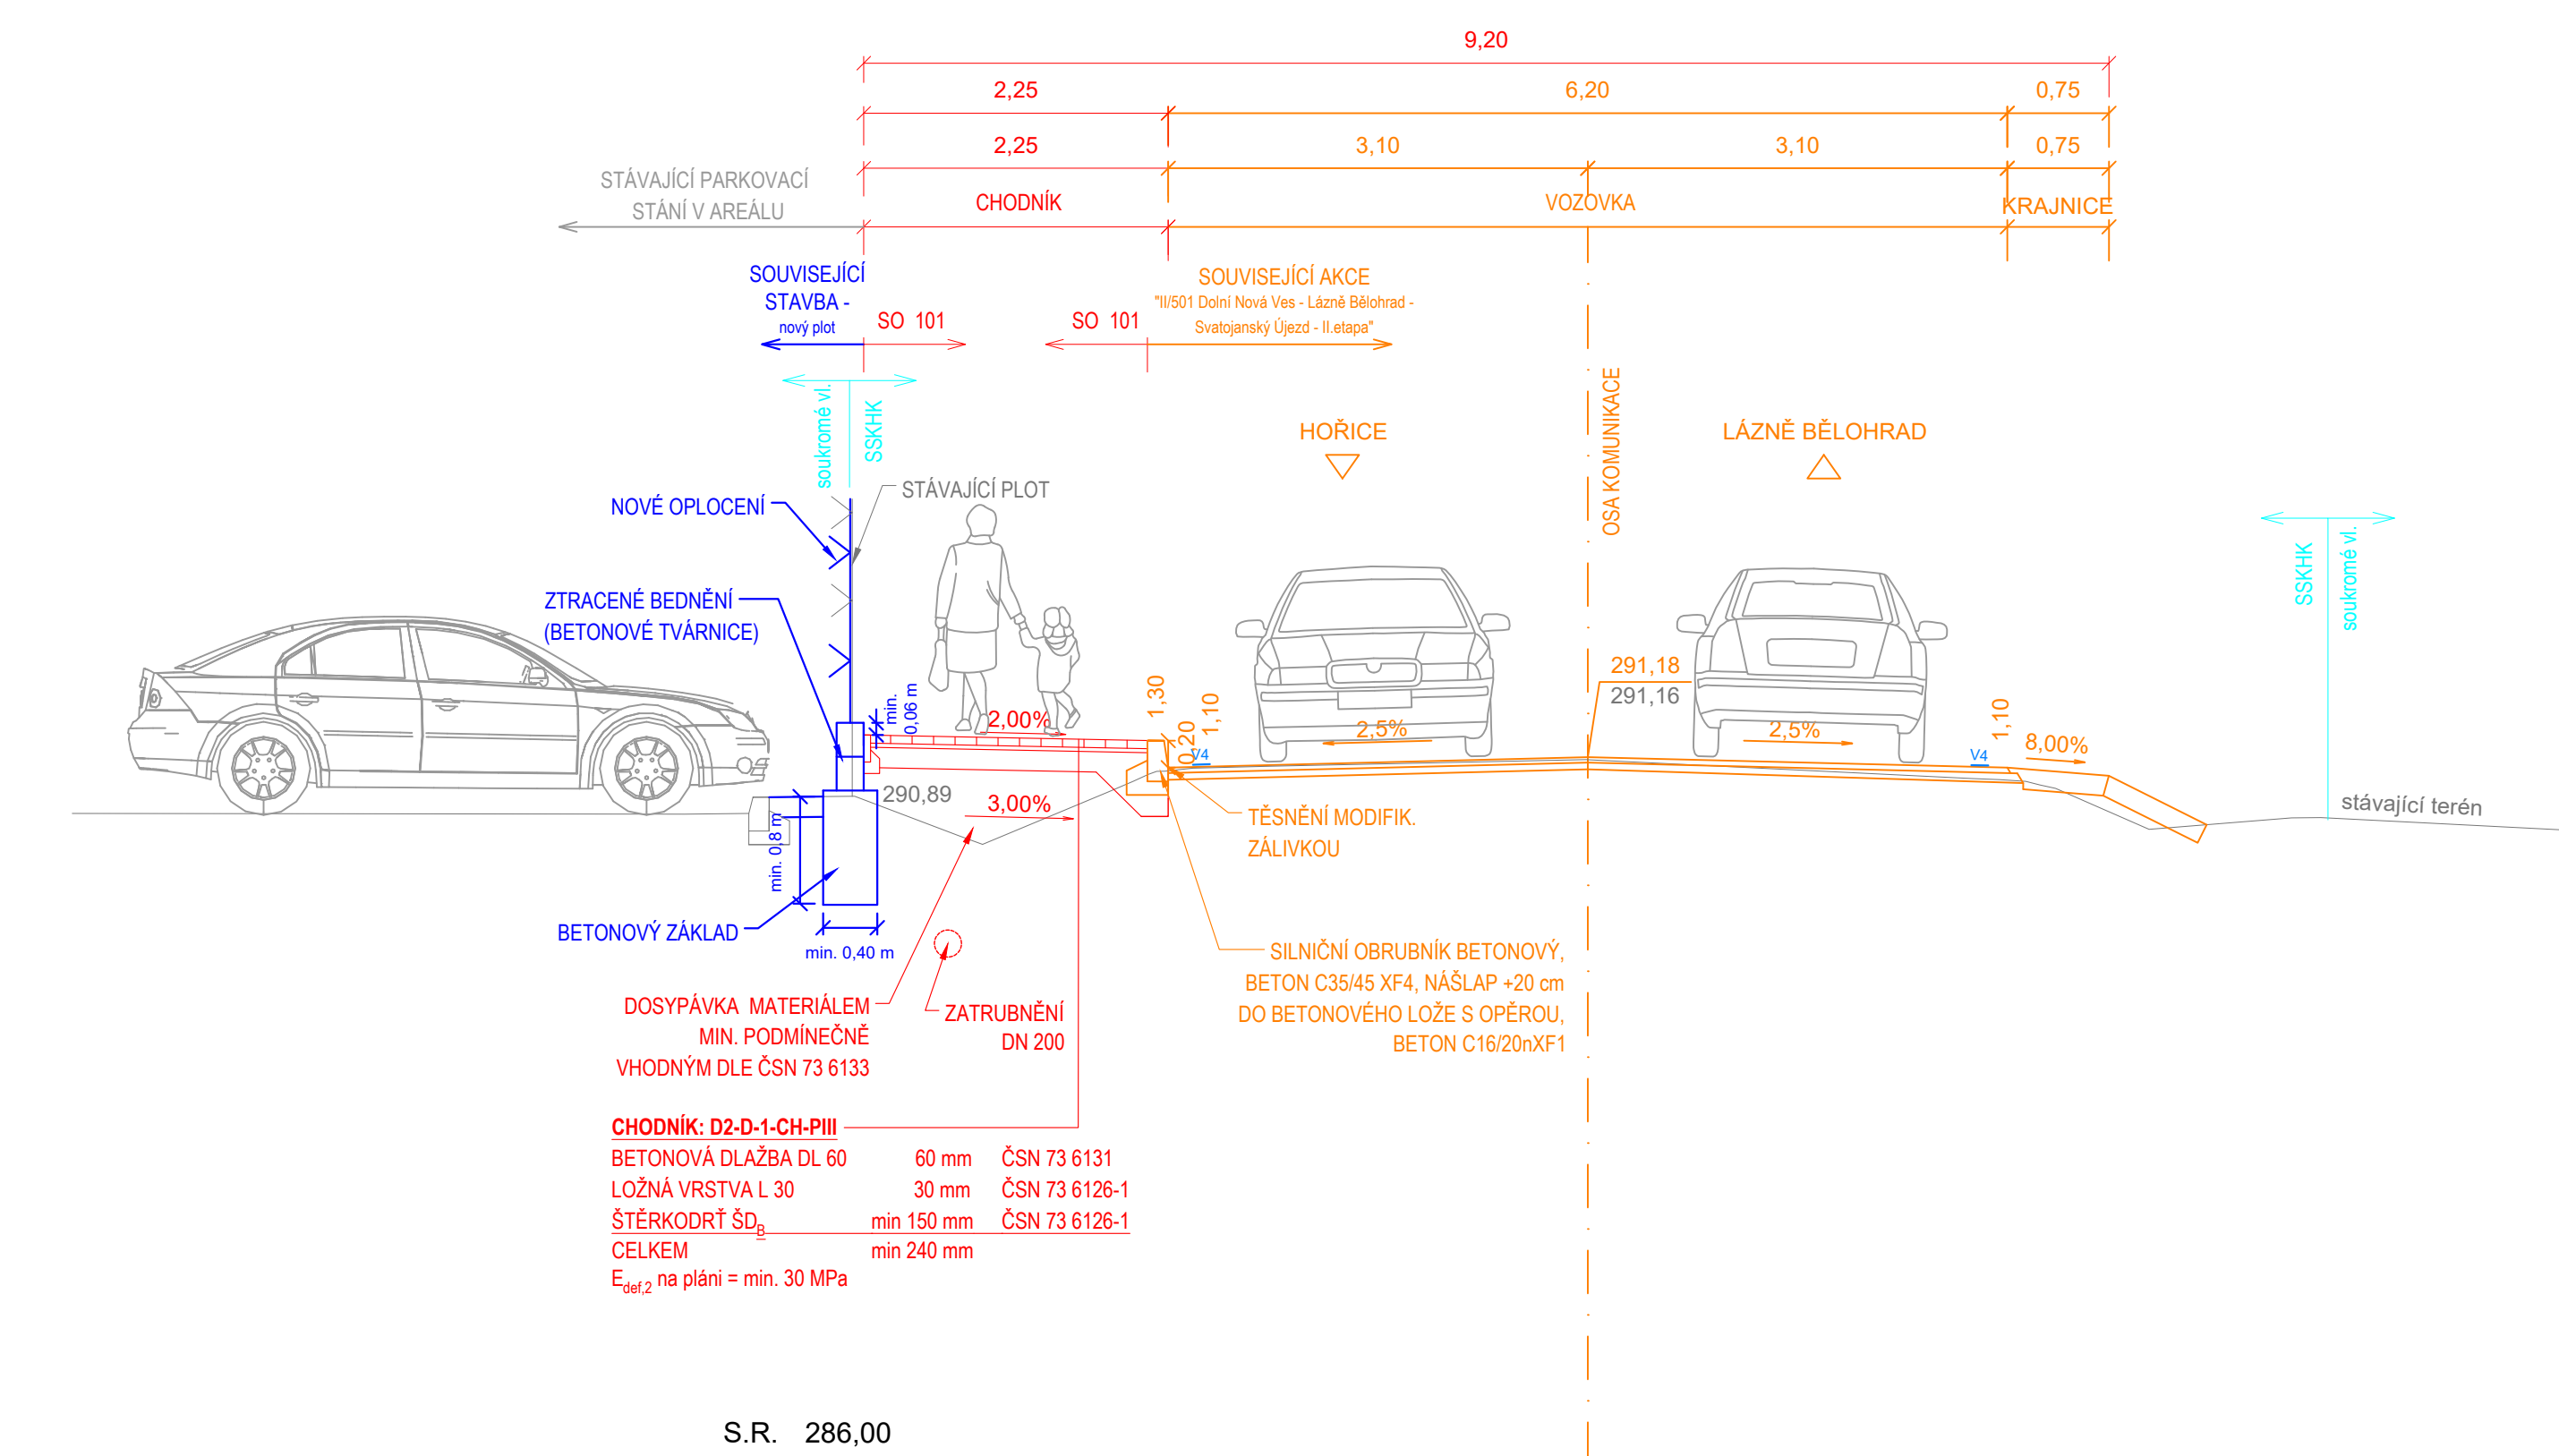

ČÍSLO REVIZE:	POPIS ZMĚNY / ODŮVODNĚNÍ:	DATUM:

ČÁST D  
SO 101

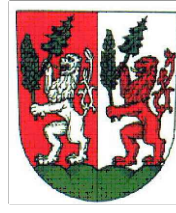OBJEDNATEL:  <b>Město Lázně Bělohrad</b>		Městský úřad Lázně Bělohrad nám. K. V. Raise 35 507 81 Lázně Bělohrad IČ: 00271730	
ZHOTOVITEL: <b>ADVISIA</b> projekty a řízení dopravních staveb		NAVRHL / VYPRACOVAL: Ing. Tereza Škorpilová ZODPOVĚDNÝ PROJEKTANT: Ing. Miroslav Větrovský TECHNICKÁ KONTROLA: Ing. Miroslav Větrovský HLAVNÍ INŽENÝR PROJEKTU: Ing. Tereza Škorpilová	
AKCE: Lázně Bělohrad, prodloužení chodníku podél silnice II/501		ČÍSLO ZAKÁZKY: 18_041-A_III DATUM: 02 / 2022 REVIZE: 00 STUPEŇ PD: PARE: PDPS	
ČÍSLO OBJEKTU: SO 101 NÁZEV OBJEKTU: Chodníky a zpevněné plochy ČÍSLO PŘÍLOHY: 03 NÁZEV PŘÍLOHY: Vzorové řezy		FORMÁT: 6 x A4 MĚŘÍTKO: 1:50	