


3L+PE+N AC 50Hz 400/230V / TN-C-S

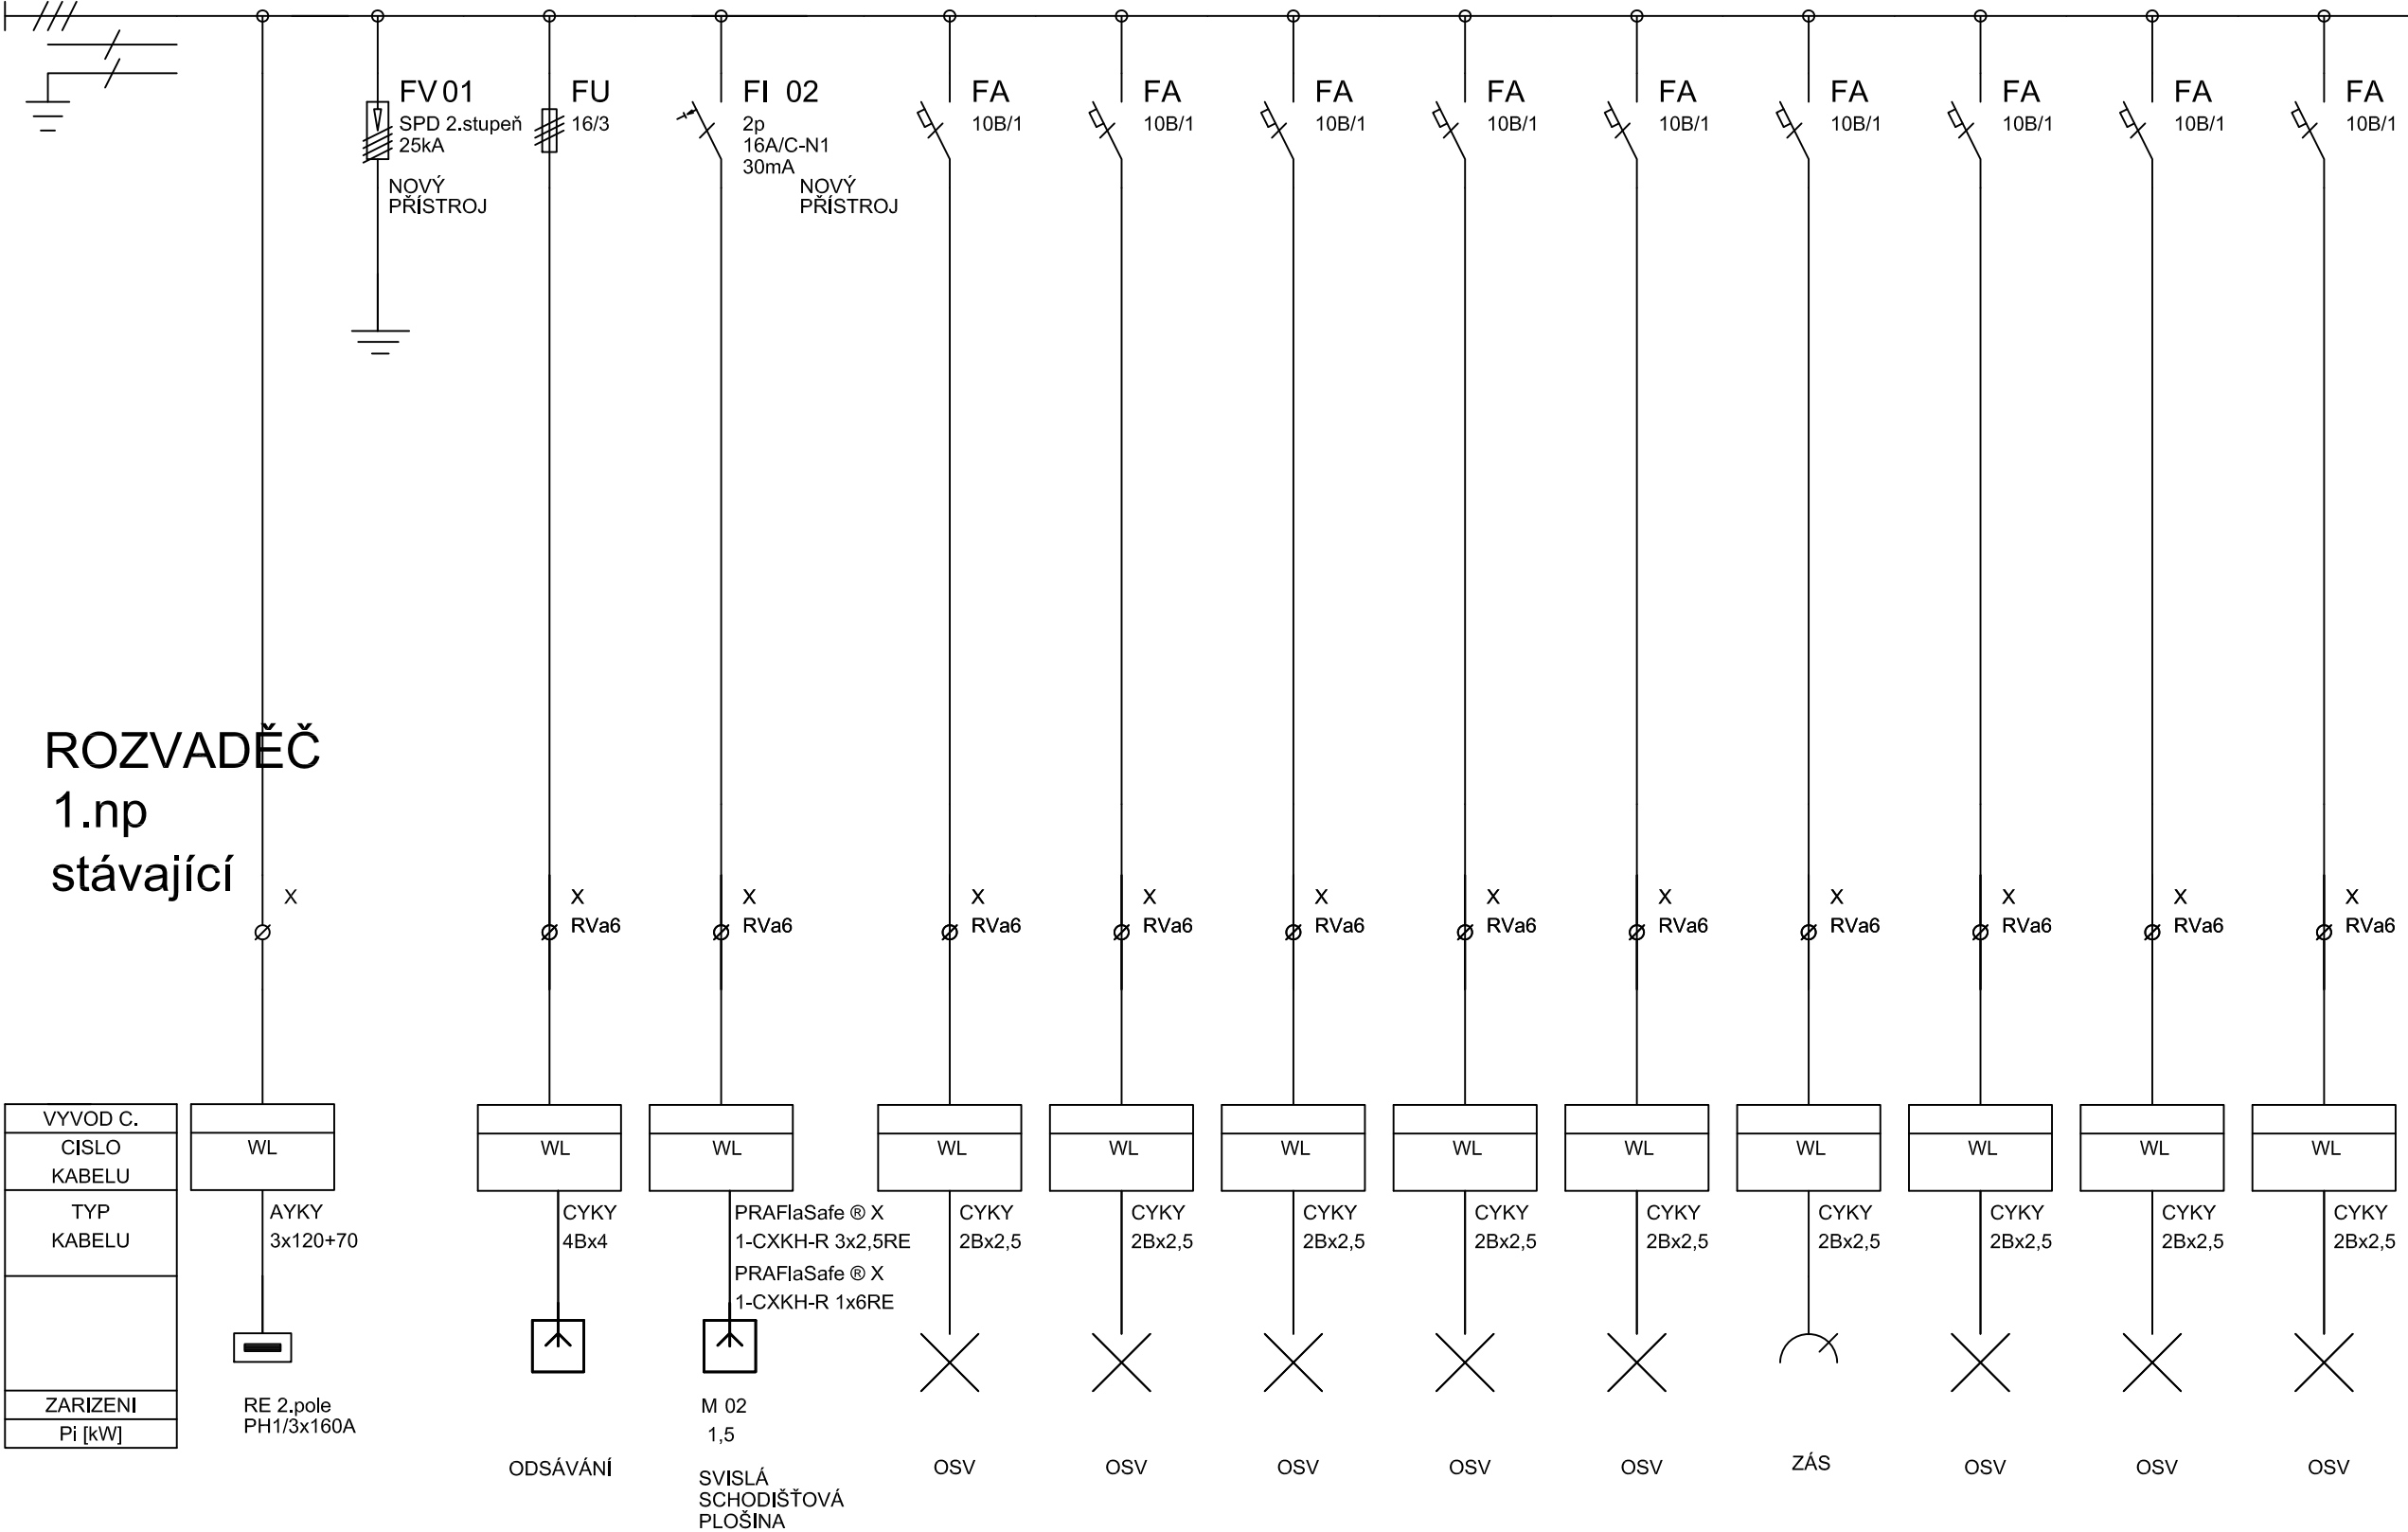

ROZVADĚČ
1.np
stávající

VYVOD C.
CISLO KABELU
TYP KABELU
ZARIZENI
Pi [kW]

WL
AYKY 3x120+70
RE 2.pole PH1/3x160A

WL
CYKY 4Bx4
ODSÁVÁNÍ

WL
PRAFlaSafe ® X 1-CXKH-R 3x2,5RE PRAFlaSafe ® X 1-CXKH-R 1x6RE
M 02 1,5 SVISLÁ SCHODIŠTOVÁ PLOŠINA

WL
CYKY 2Bx2,5
OSV

WL
CYKY 2Bx2,5
OSV

WL
CYKY 2Bx2,5
OSV

WL
CYKY 2Bx2,5
OSV

WL
CYKY 2Bx2,5
OSV


WL
CYKY 2Bx2,5
ZÁS


WL
CYKY 2Bx2,5
OSV


WL
CYKY 2Bx2,5
OSV

WL
CYKY 2Bx2,5
OSV


3L+PE+N AC 50Hz 400/230V / TN-C-S

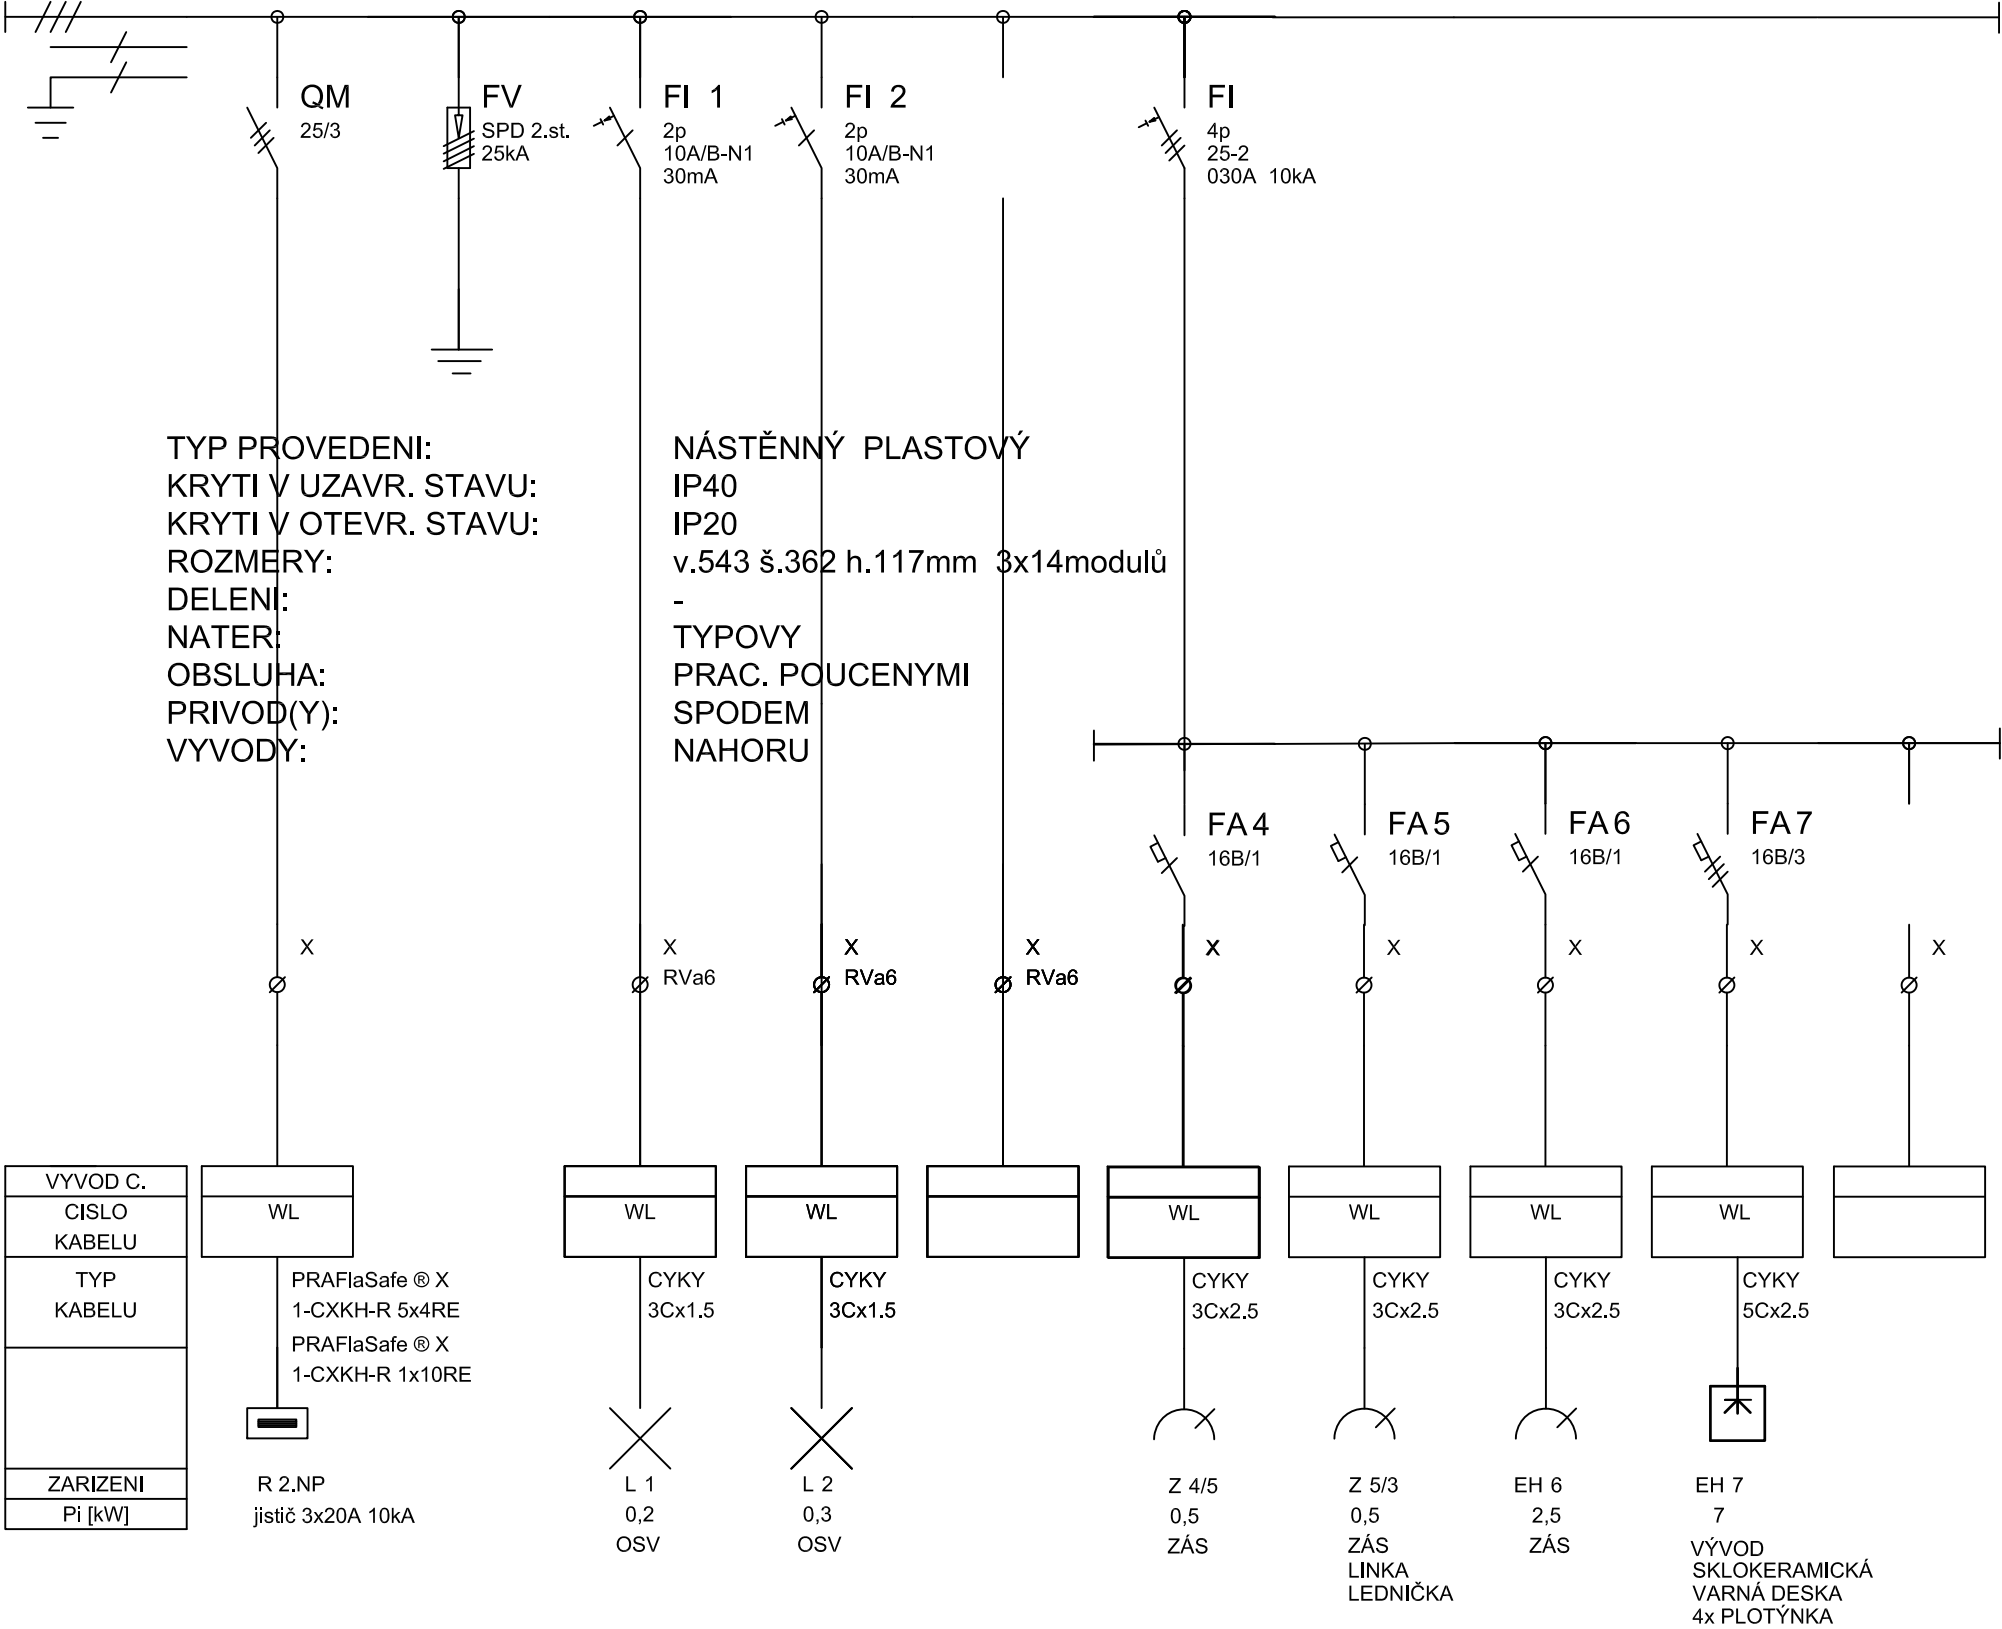

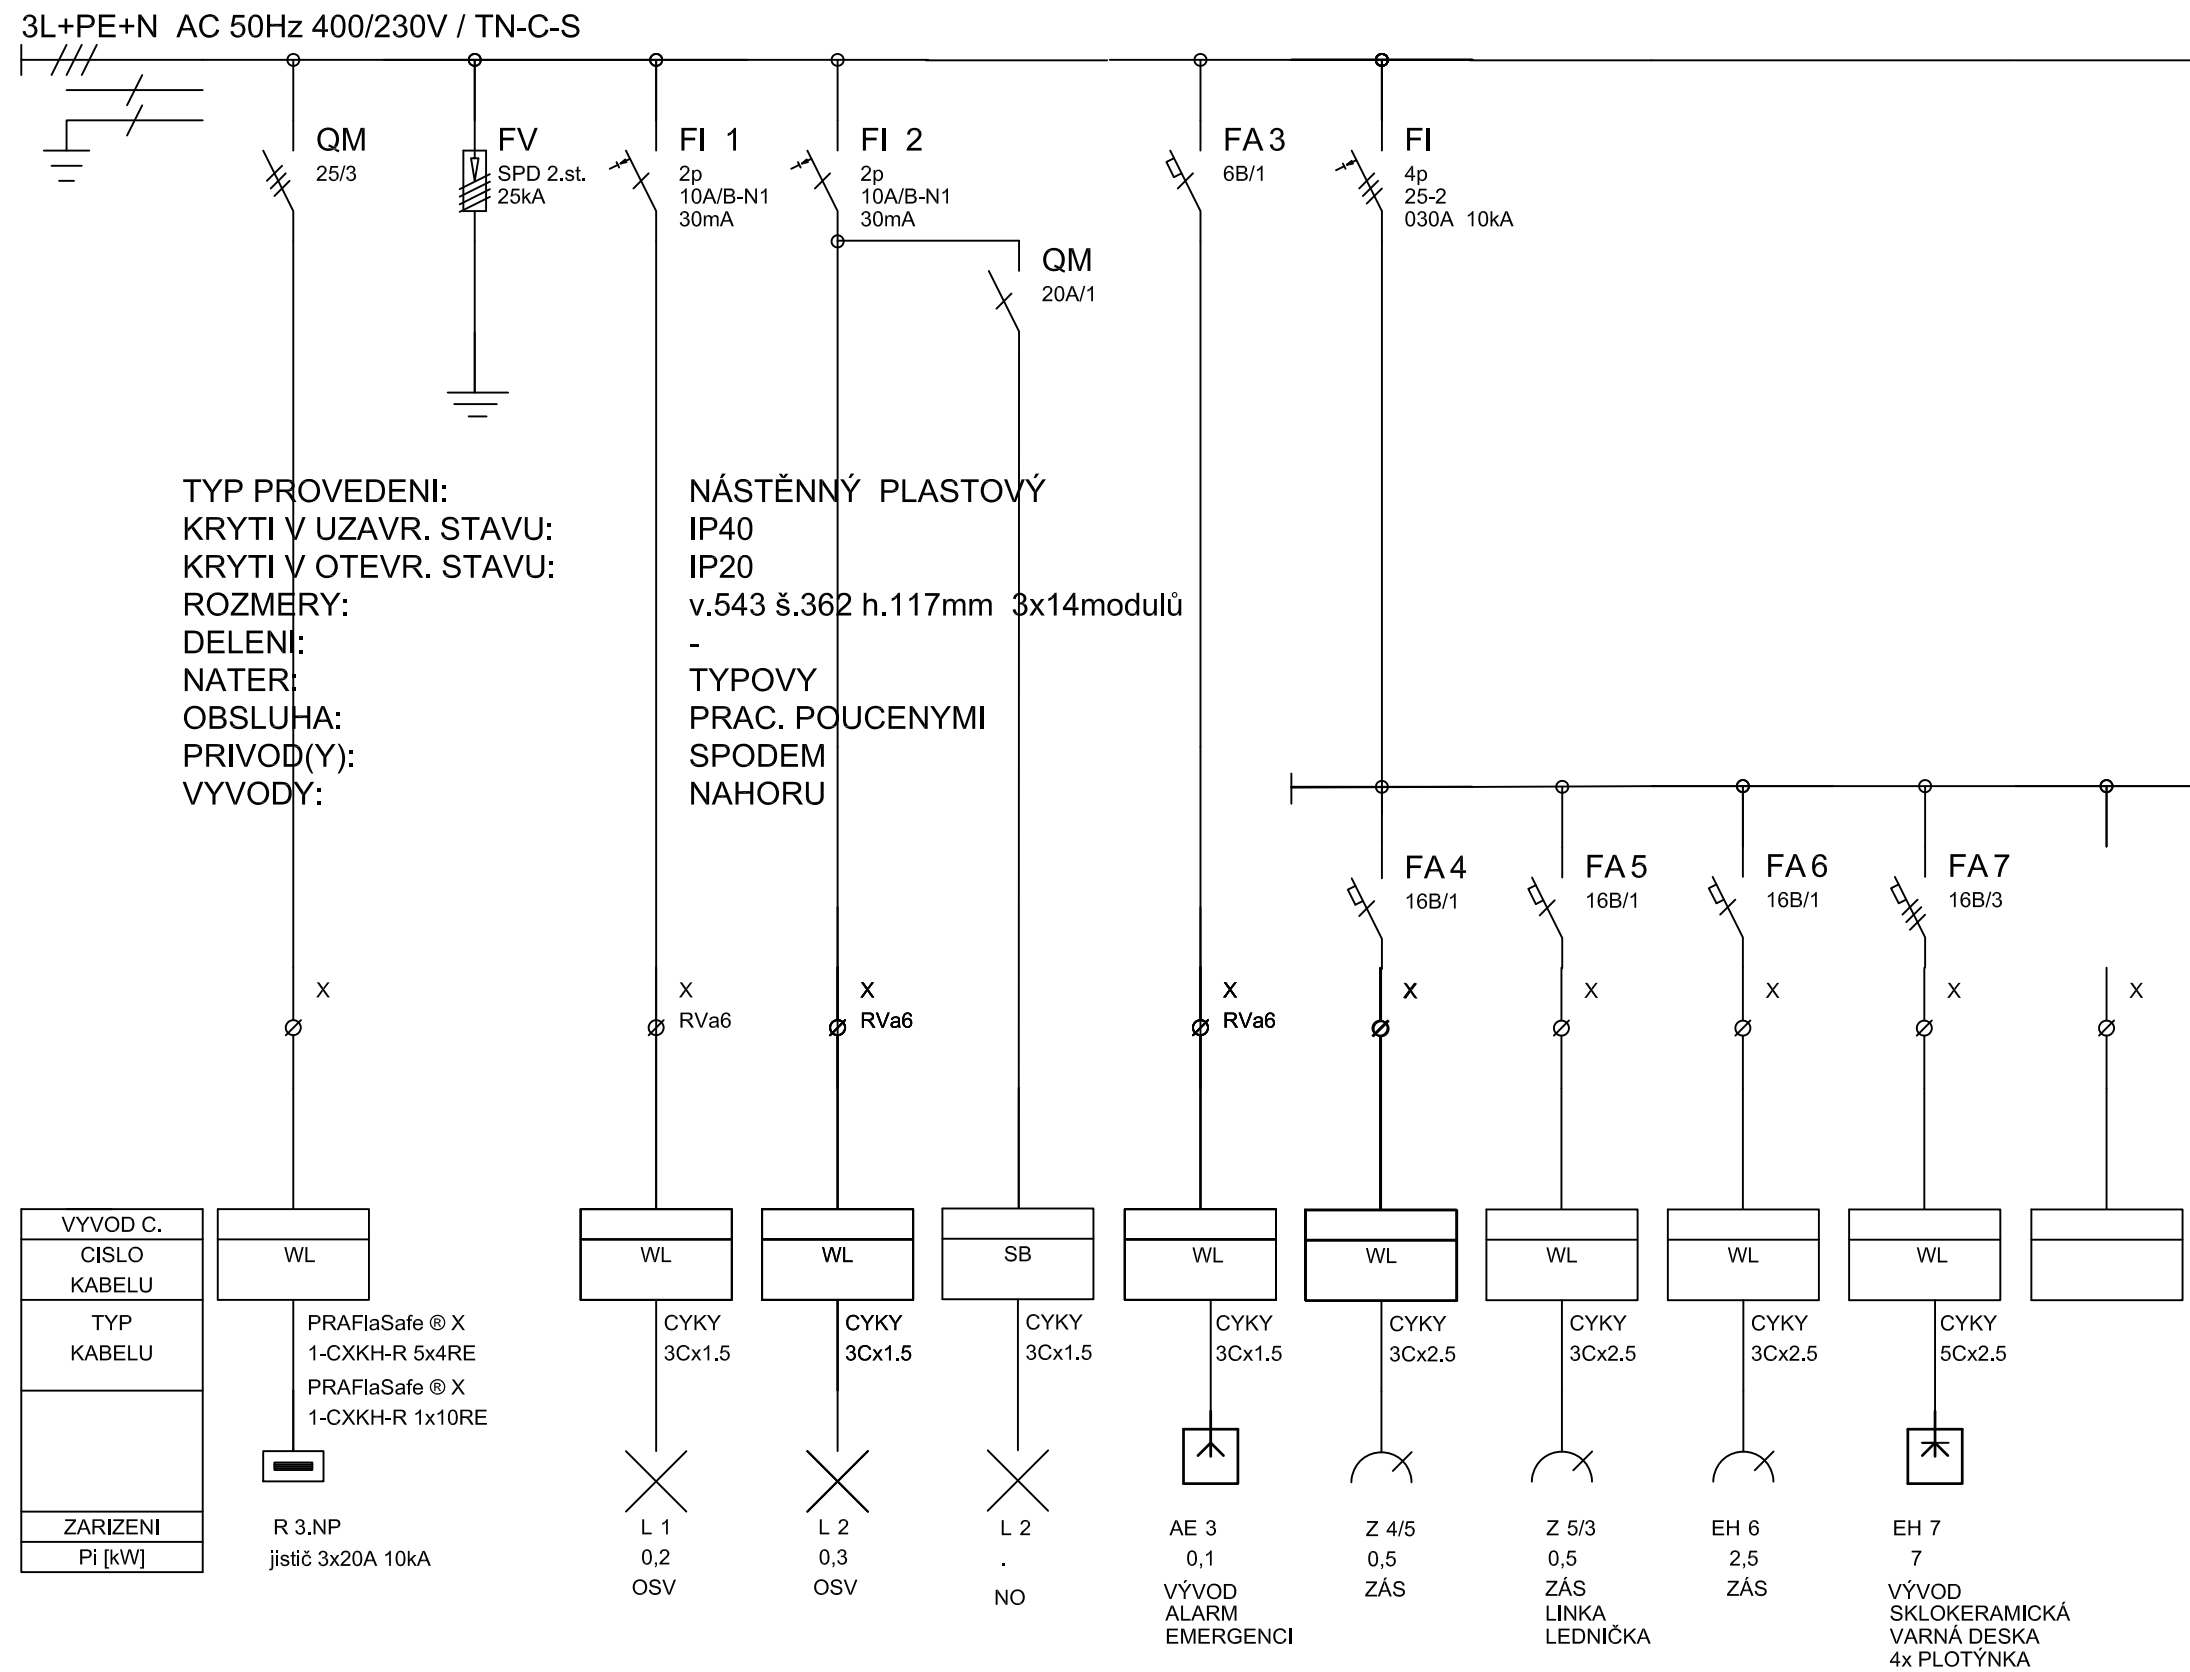

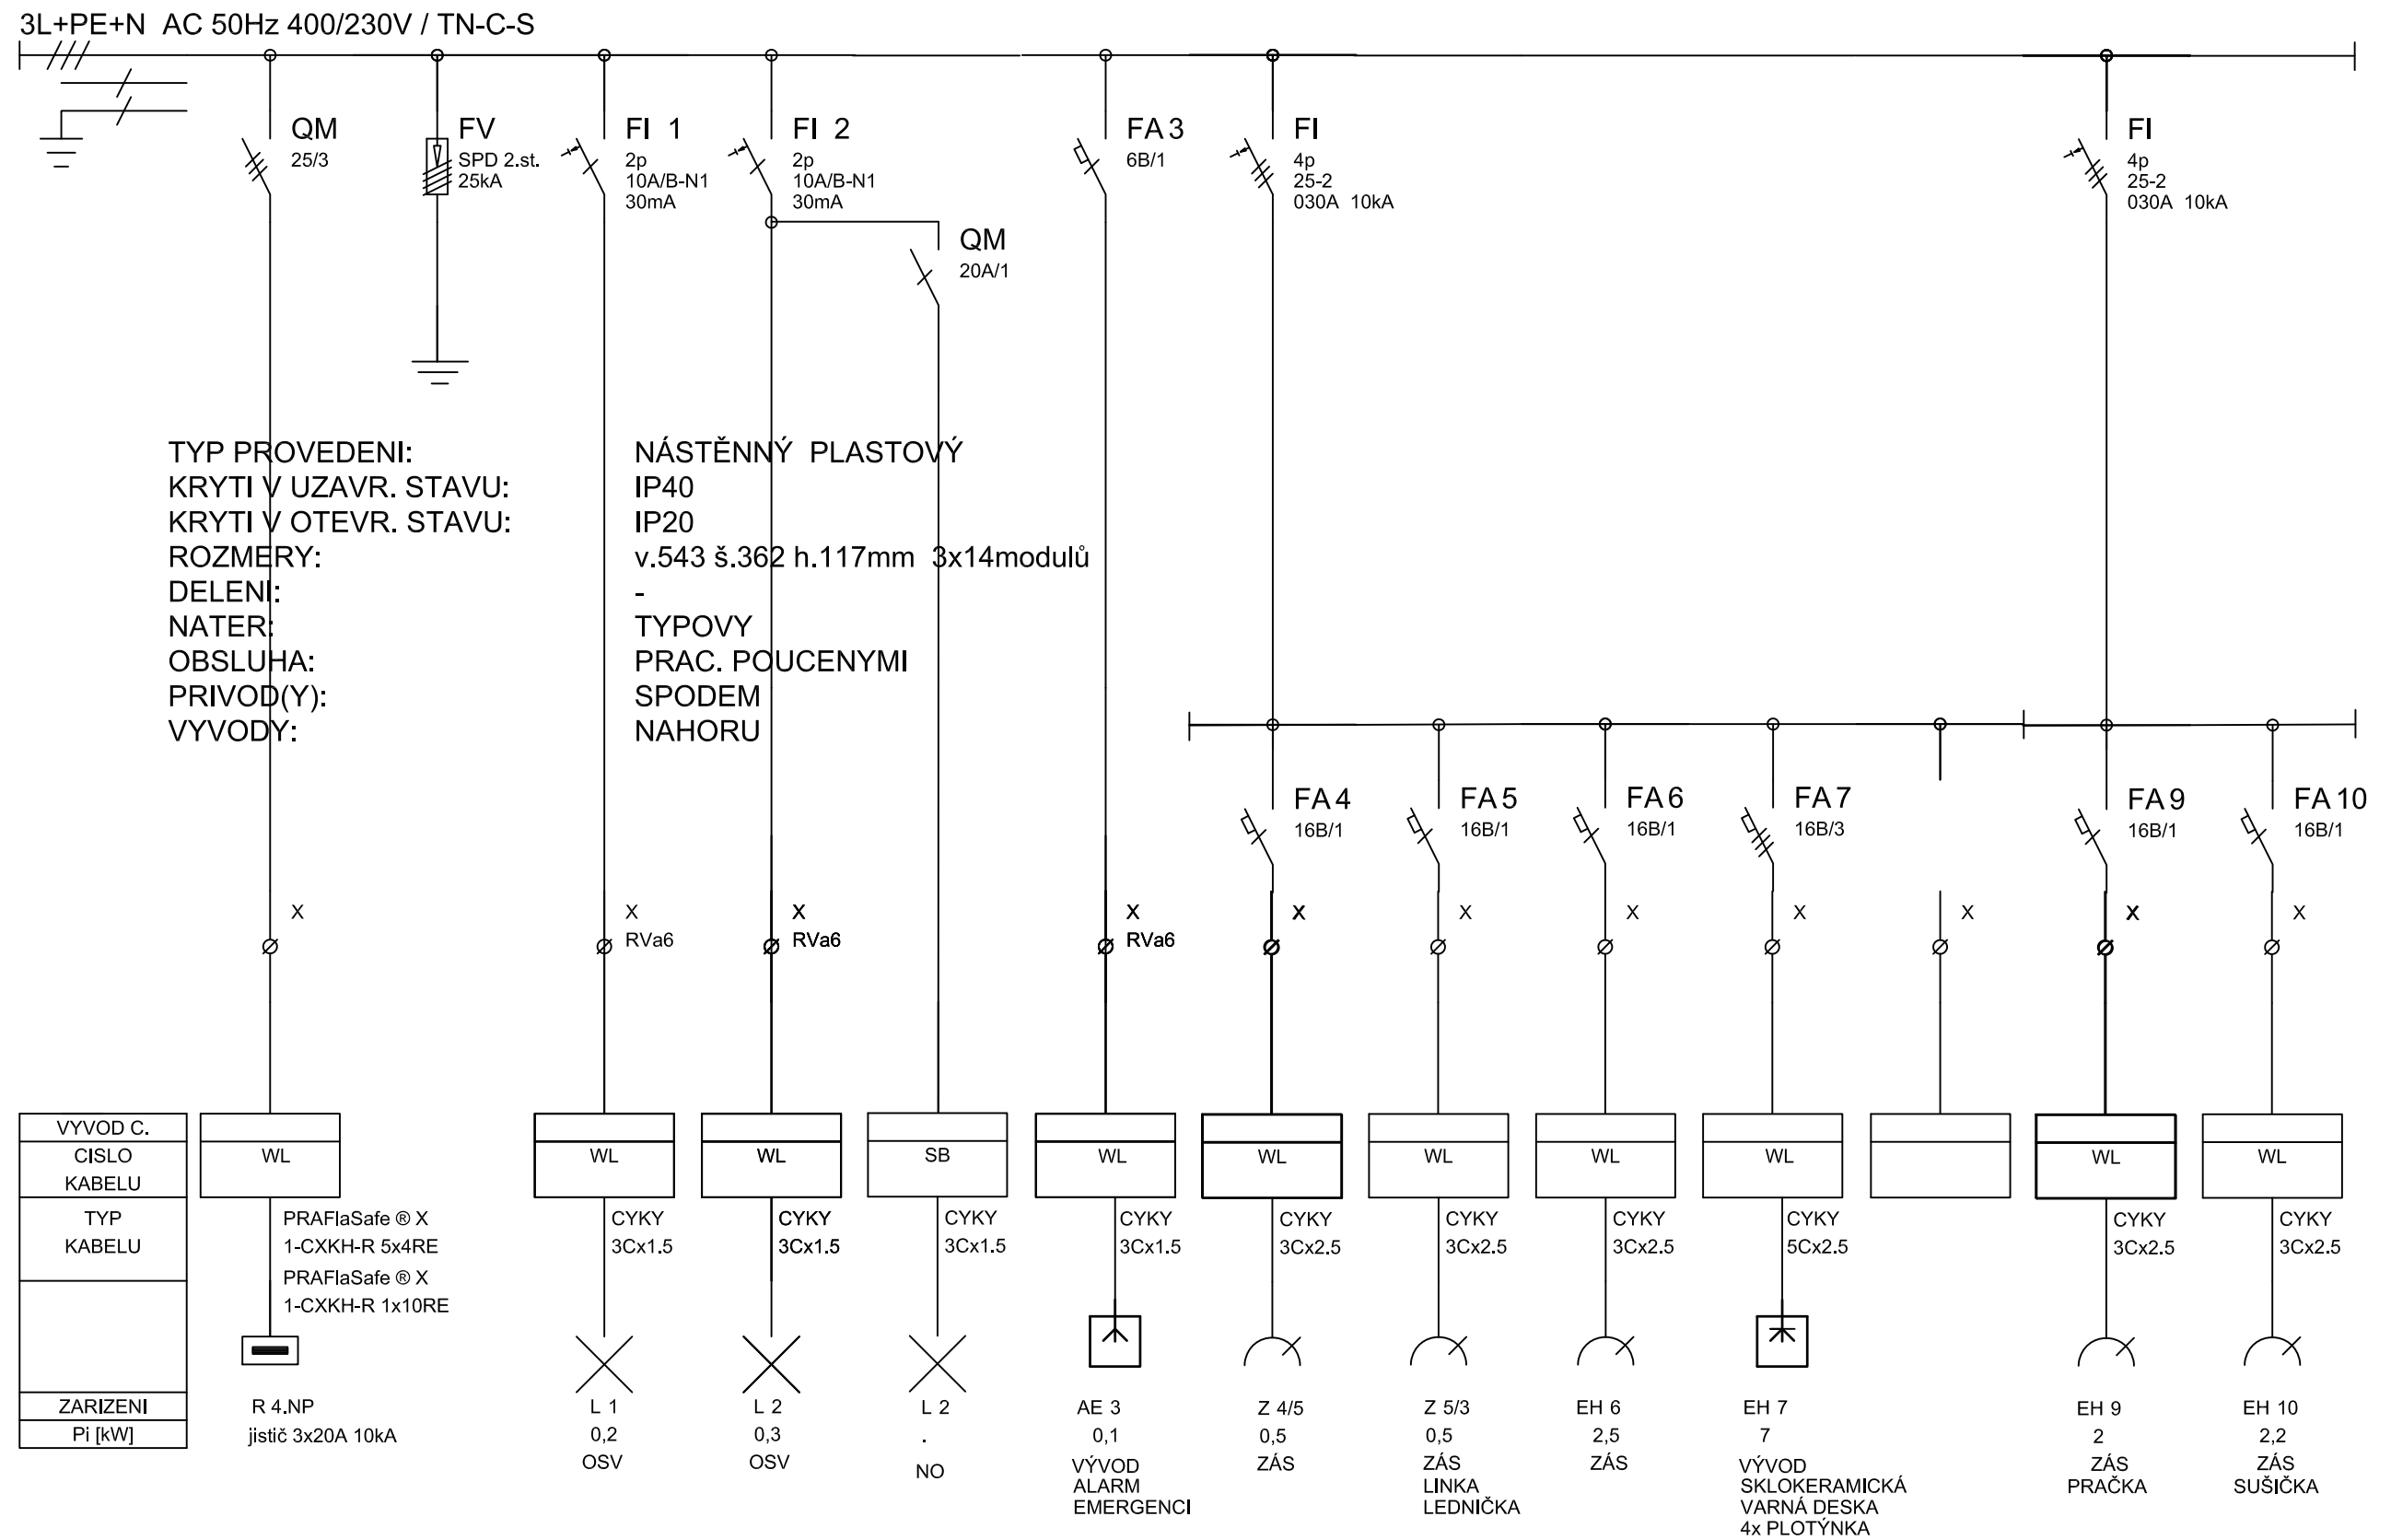


3L+PE+N AC 50Hz 400/230V / TN-C-S

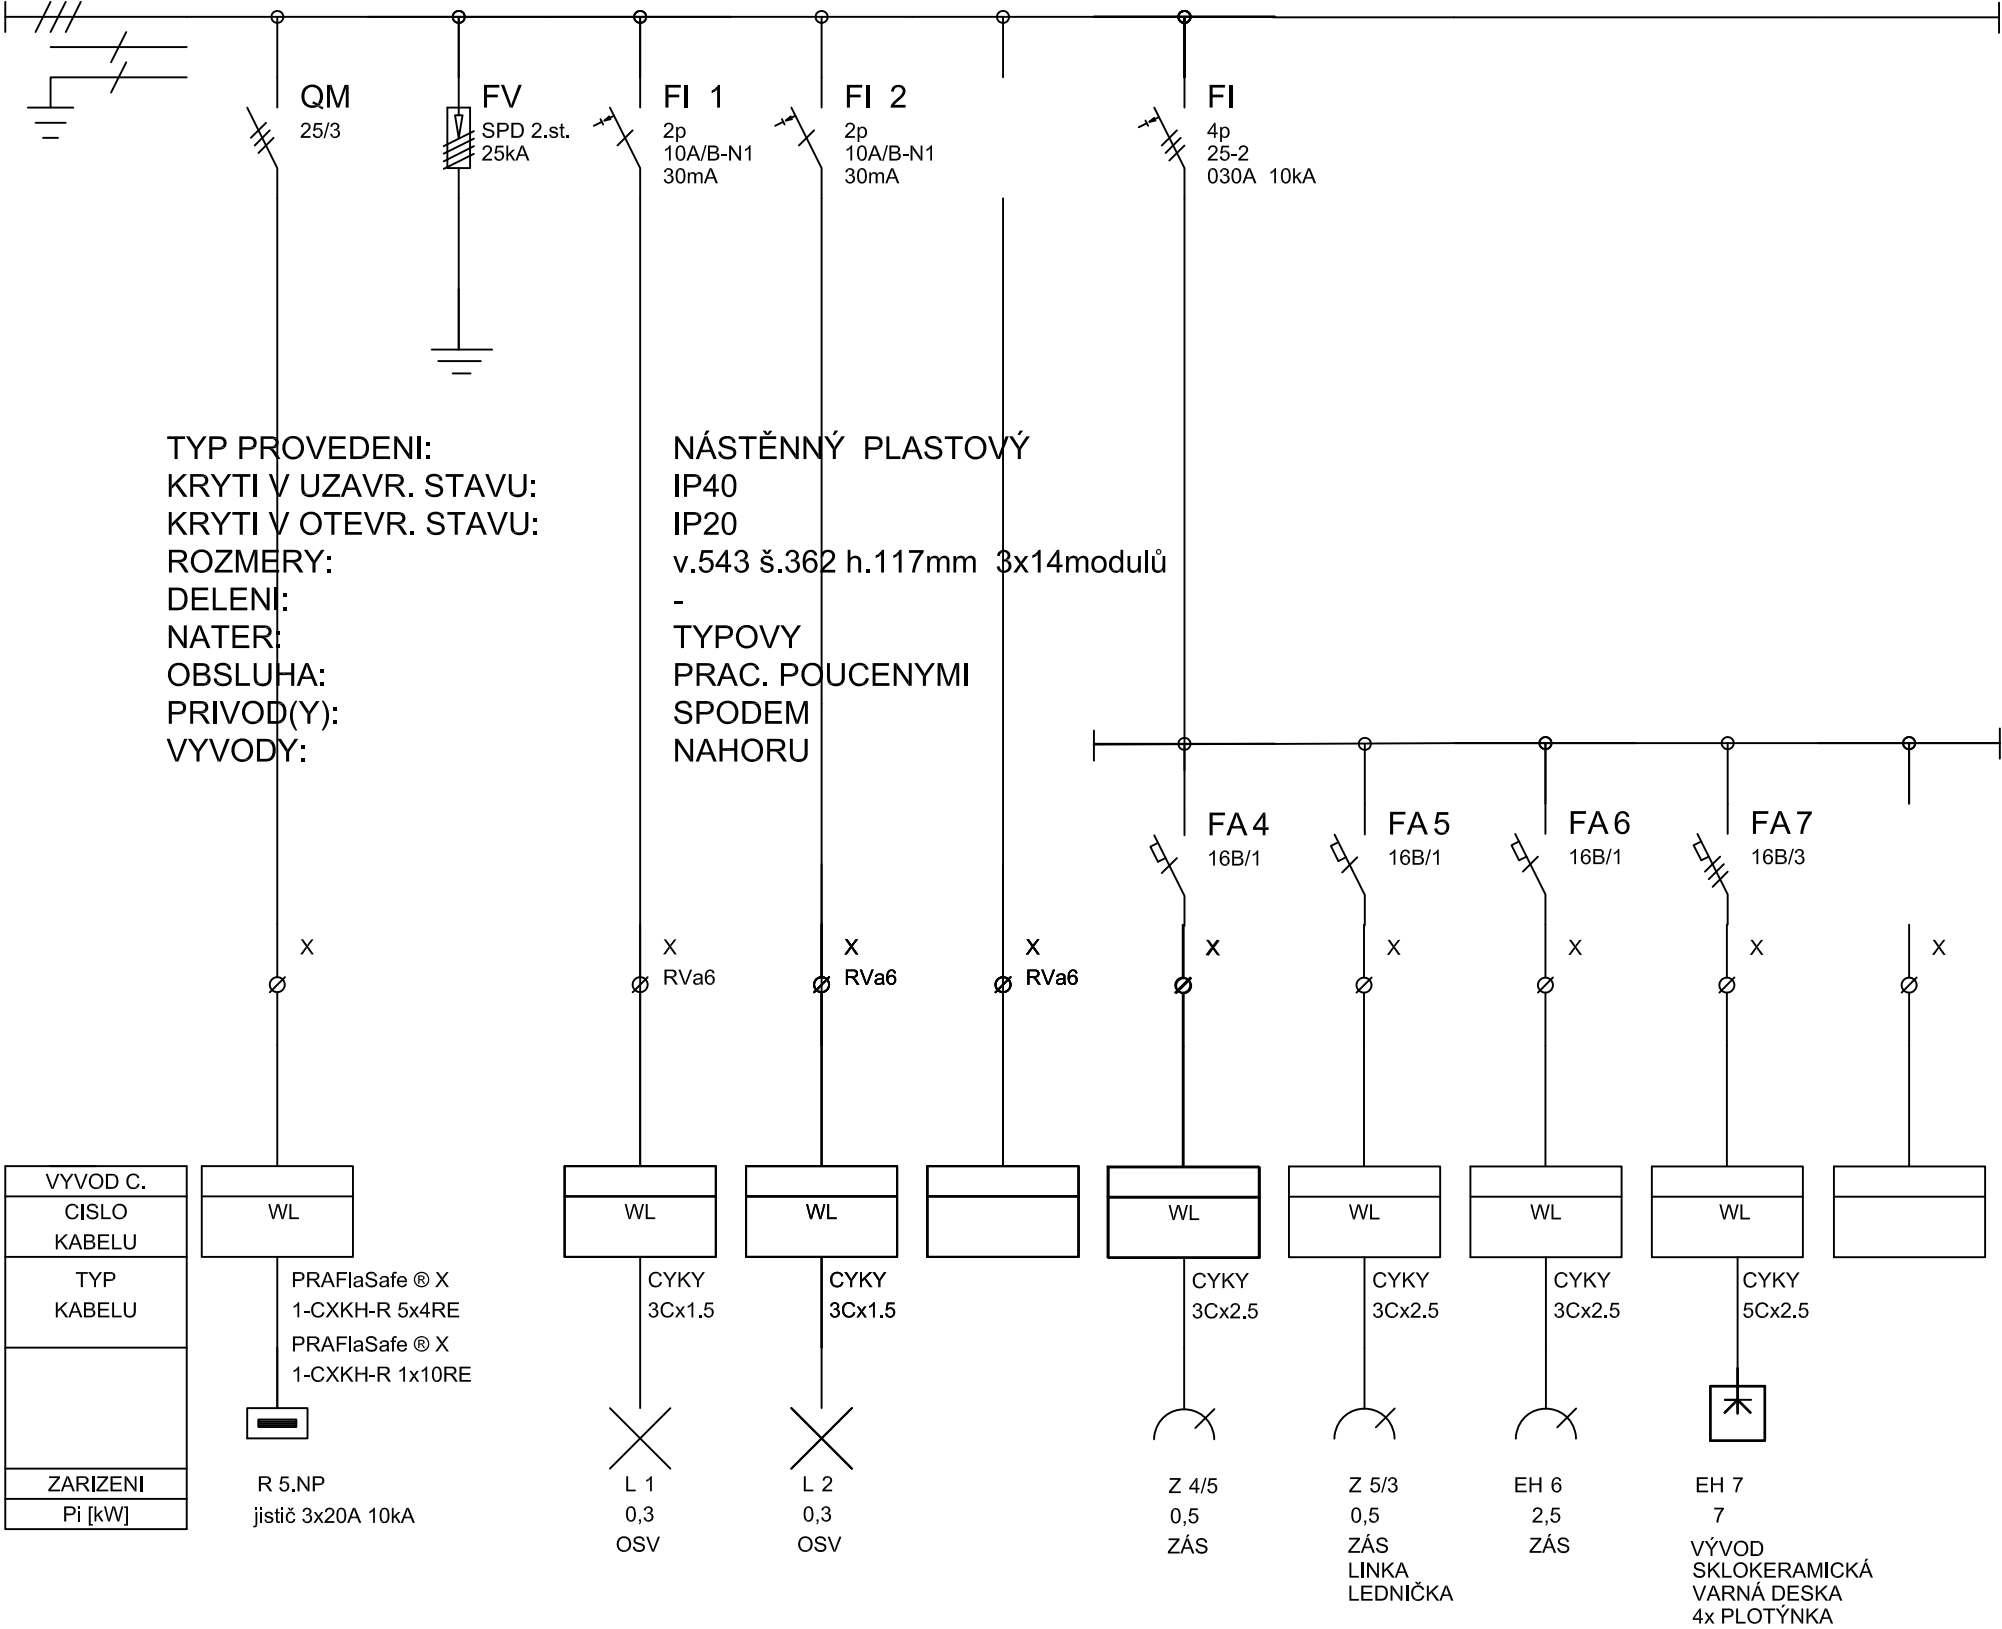

TYP PROVEDENI:
KRYTI V UZAVR. STAVU:
KRYTI V OTEVR. STAVU:
ROZMERY:
DELENI:
NATER:
OBSLUHA:
PRIVOD(Y):
VYVODY:

NÁSTĚNNÝ PLASTOVÝ
IP40
IP20
v.543 š.362 h.117mm 3x14modulů
-
TYPOVY
PRAC. POUČENYMI
SPODEM
NAHORU

3L+PE+N AC 50Hz 400/230V / TN-C-S

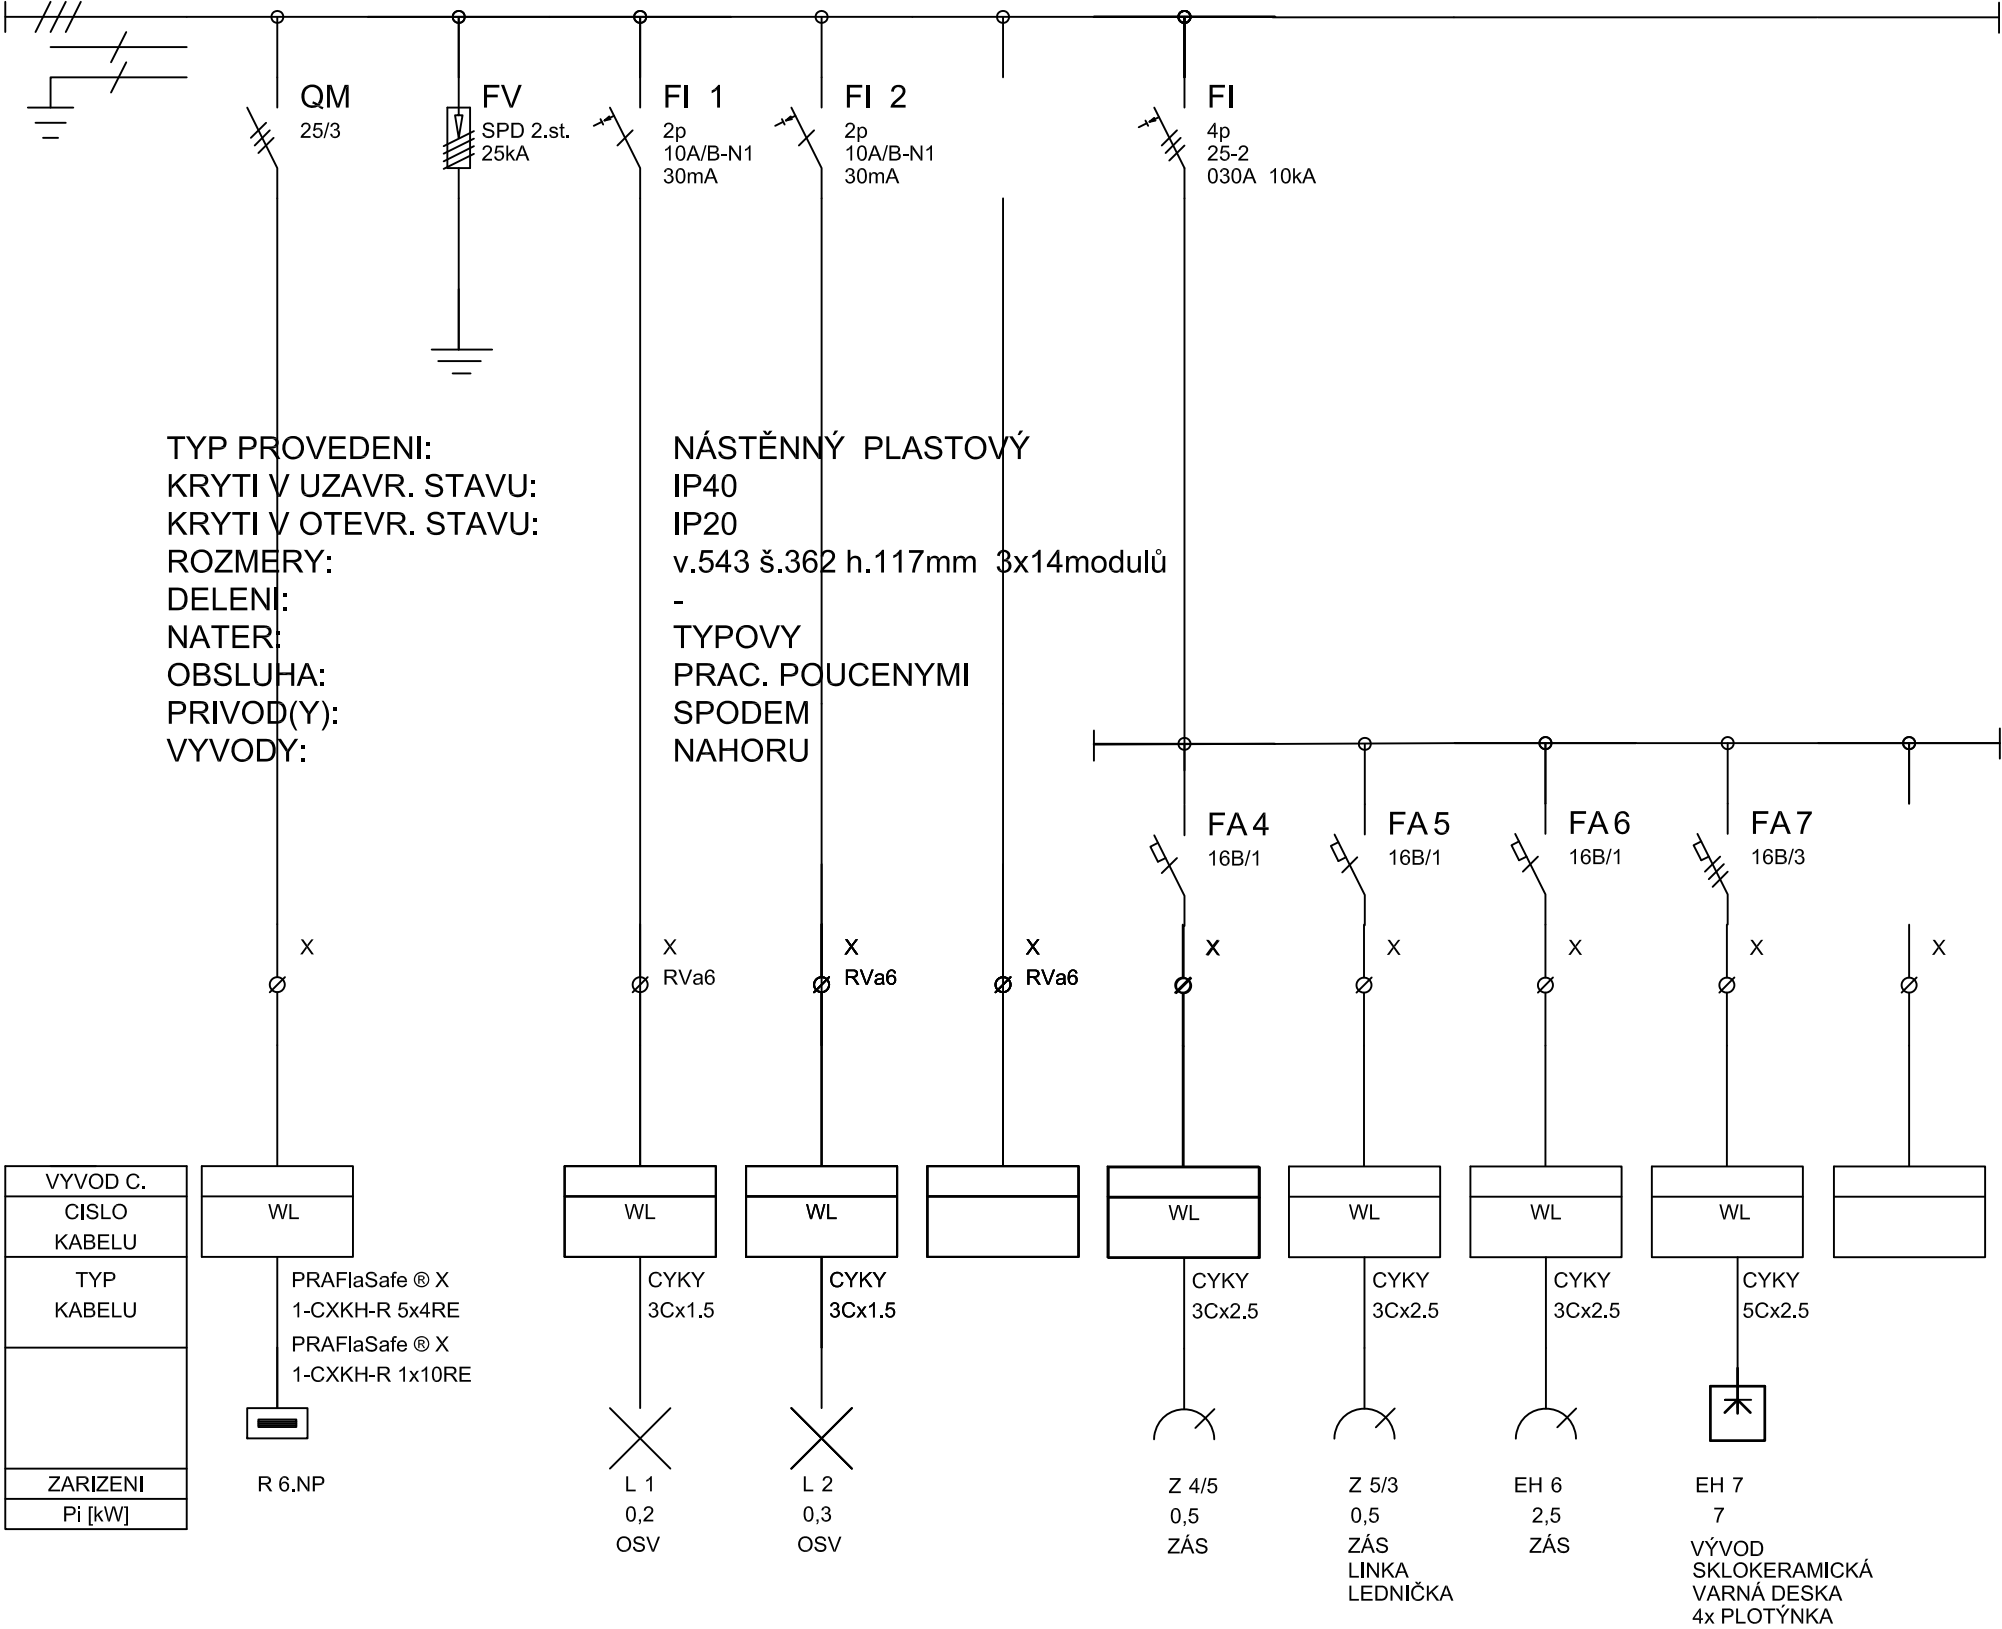

TYP PROVEDENÍ:
KRYTÍ V UZAVR. STAVU:
KRYTÍ V OTEVR. STAVU:
ROZMERY:
DELENÍ:
NATER:
OBSLUHA:
PRIVOD(Y):
VYVODY:

NÁSTĚNNÝ PLASTOVÝ
IP40
IP20
v.543 š.362 h.117mm 3x14modulů
-
TYPOVY
PRAC. POUČENYMI
SPODEM
NAHORU

VÝVOD C.
CÍSLO KABELU
TYP KABELU
ZARÍZENÍ
Pi [kW]

PRAFlaSafe ® X
1-CXKH-R 5x4RE
PRAFlaSafe ® X
1-CXKH-R 1x10RE

R 6.NP

