



- LEGENDA:**
- 385.03 STÁVAJÍCÍ VÝŠKOVÉ KÓTY
 - STÁVAJÍCÍ TERÉNNÍ ÚPRAVY
 - +385.28 NOVÉ VÝŠKOVÉ KÓTY
 - NOVÉ TERÉNNÍ ÚPRAVY
 - DRENÁŽNÍ POTRUBÍ 2x DN150
 - ЗАСЫП СТАВАЇЦІЎО РЫГОЛУ

ŘEZ 01:

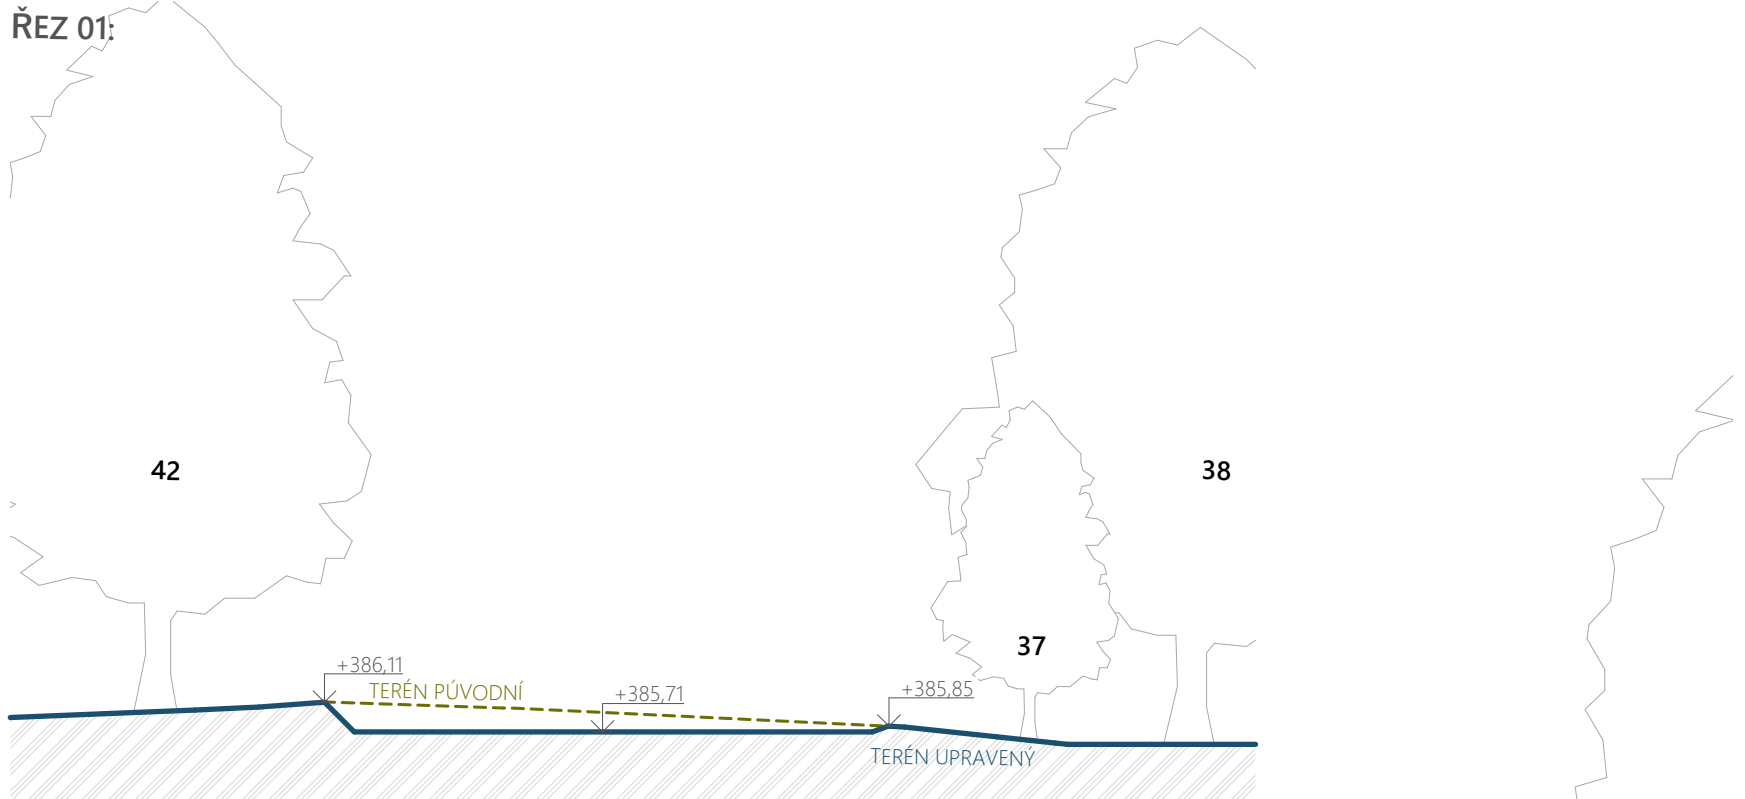

ŘEZ 02:

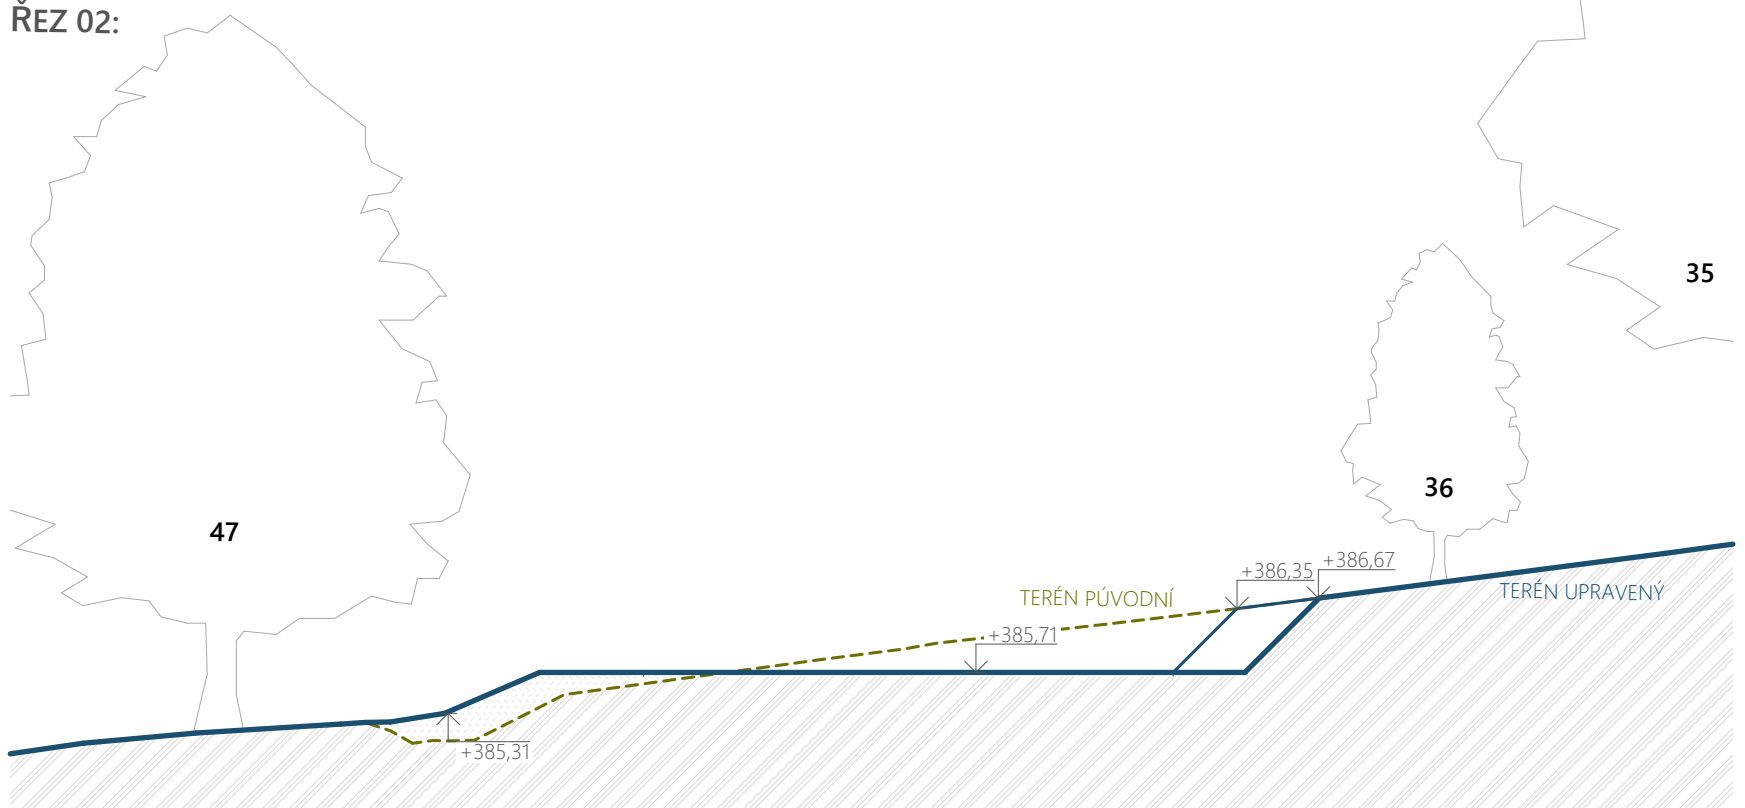

GENERÁLNÍ PROJEKTANT	PRISPO s.r.o. Polská 375, 547 01 Náchod
VEDOUCÍ PROJEKTU	VYPRACOVALA
Ing. Petr Chobotský	Kristína Mohelníková
INVESTOR	Královéhradecký kraj, Pivovarské náměstí 1245, 500 03 Hradec Králové
MÍSTO STAVBY	Oblastní nemocnice Náchod - pč. 944/, 944/3, 944/4 k.ú. Náchod

STAVBA Výstavba objektu pro zřízení dětské skupiny v nemocnici Náchod

OBSAH C.6 Situace terénních úprav

FORMÁT	650/297
DATUM	12/2024
STUPEŇ PD	DPS
MĚŘÍTKO	Č. VÝKRESU
1:200, 1:100	C.6

