



ŘEZ Z01:

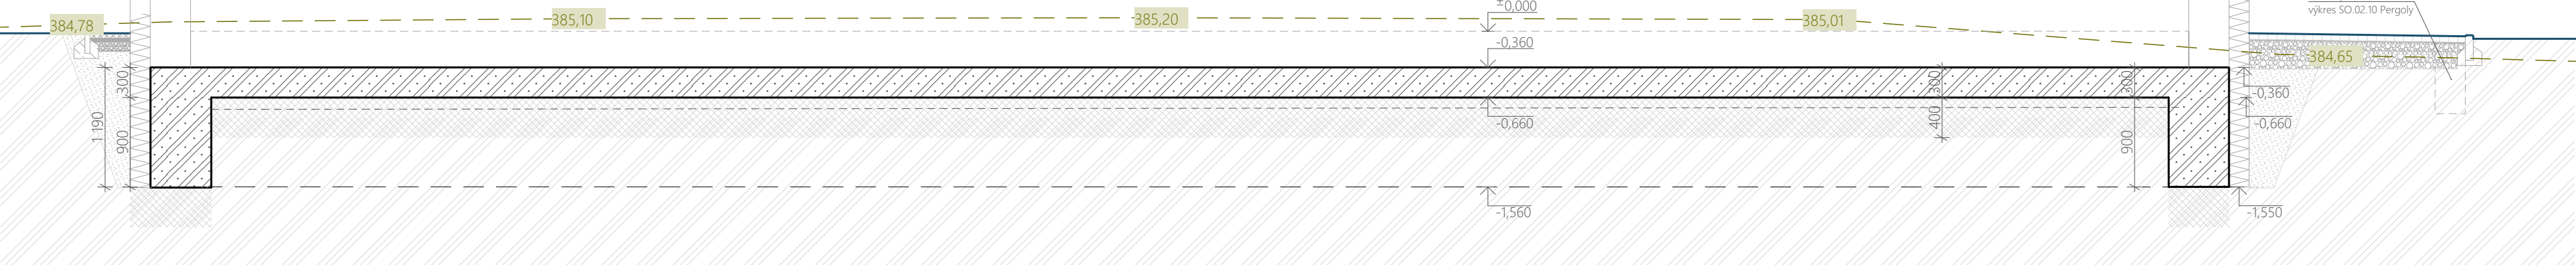

ŘEZ Z02:

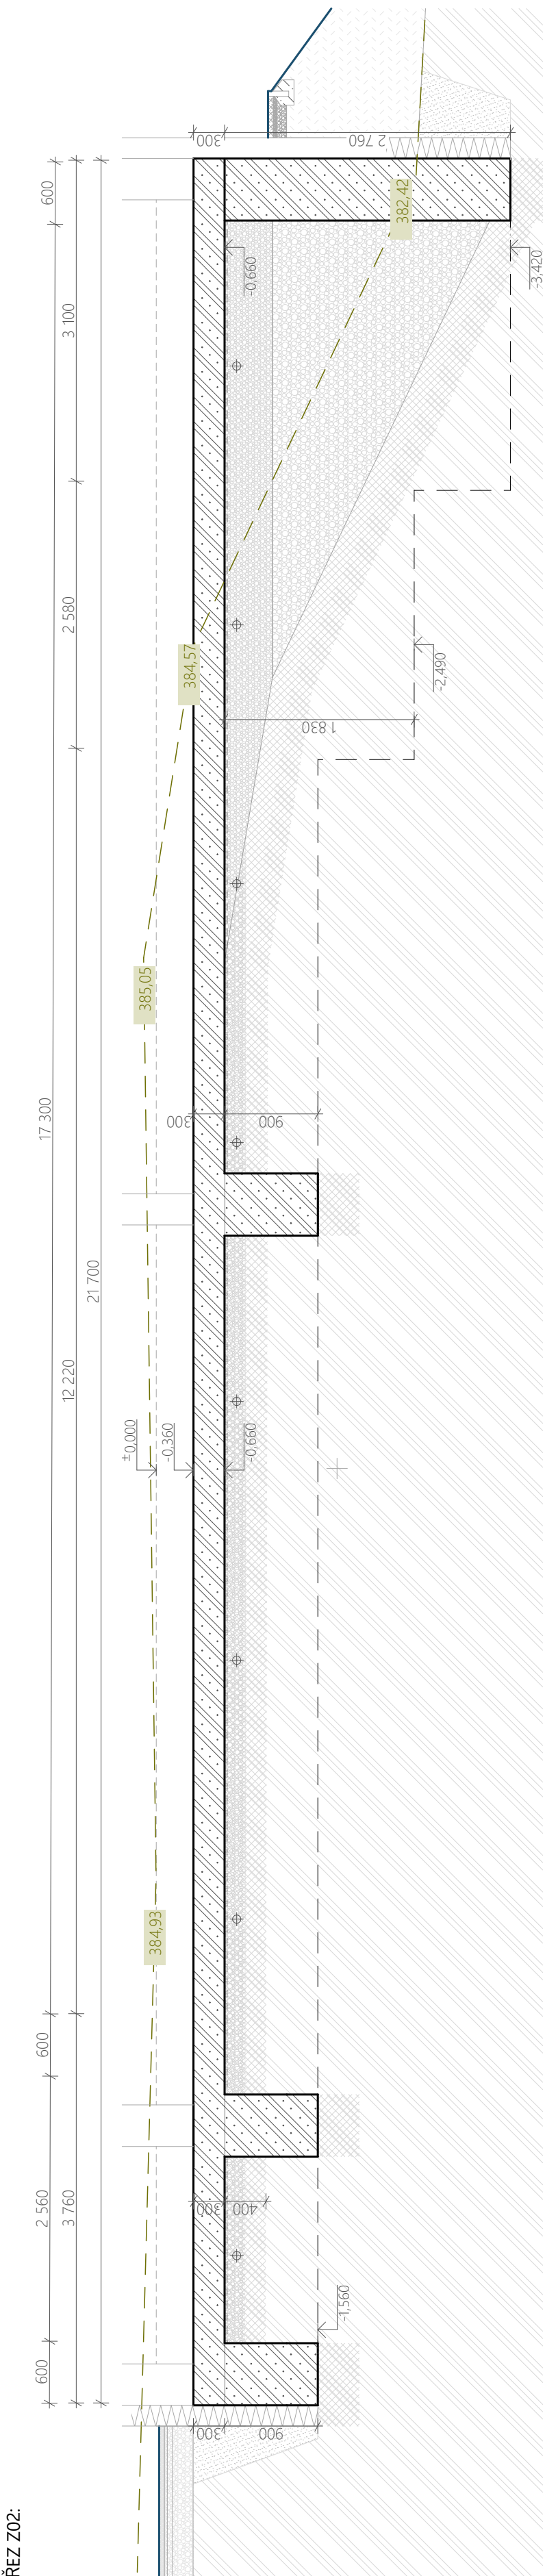

**GEOMETRIE:**

SÍŤ øW8 100/100 KY49

SÍŤ øW8 100/100 KY49

**KONCOVÁ ÚPRAVA VÝZTUŽE:**

SÍŤ øW8 100/100 KY49

SÍŤ øW8 100/100 KY49

OHYB NEBO PŘILOŽENÍ + DRÁTKOVAT

**VNITŘNÍ SPOJENÍ - PÁS+DESKA:**

SÍŤ øW8 100/100 KY49

SÍŤ øW8 100/100 KY49

OKA PROSTŘÍHU (SVISLÉ DRÁTY) + DRÁTKOVAT

**MATERIÁLOVÉ CHARAKTERISTIKY:**

BETON:  
ZÁKLADOVÉ KONSTRUKCE C 25/30-XC2

OCEĽ:  
10 S05(R)

KRYTÍ:  
DLE STAVEBNÉ KONSTRUKČNÍ ČÁSTI DOKUMENTACE

**(D1) ŽLB. DESKA tl. 300mm**

- železobetonová deska bude provedena v tloušťce 300mm z betonu C 25/30-XC2, vyztužená káři sítí øW8 100/100 KY49 při obou povrchích, stykávání sítí minimálně 350 mm (nutno prošťdíat)

- v místě, kde deska vyčnívá nad původní terén, bude horní výztuž po okrajích doplněna o káři sítí øS 100/100 KD35, v půdorysu vyznačeno čárkovanou čarou

- krytí výztuže dle statického výpočtu

**Poznámka**

- před započítím betonování základových pásů vložit do základové spáry zemnicí pásek hromosvodu

- v základových pásech vynechat prostory pro kanalizaci, vodu a odvětrání radonu viz výkres D1.4.6.3 Kanalizace základy

- je nutné zvýšení tuhosti zemního tělesa, zatláčení 200mm šetrkové vrstvy do základové spáry, viz statický výpočet

**LEGENDA MATERIÁLŮ:**

BETON PROSTÝ - C25/30

ROSTLÁ ZEMINA

ŠTĚRK FRAKCE 32-63mm + 16-32 - válcovno 10t 2-3x bez vibrace, zatláčeno do stávající plně POZOR NA PŘEHUTNĚNÍ

ZEMINA NASYPANÁ

BETONOVÝ RECYKLÁT FRAKCE 32-63 mm

ŠTĚRKODRT FRAKCE 16/32 mm

**POZNÁMKY:**

- změny oproti projektové dokumentaci je nutné konzultovat se statikem

**- NEDÍLNOU SOUČÁSTÍ VÝKRESU JE STATICKÝ VÝPOČET!**

GENERÁLNÍ PROJEKTANT	PRISPO s.r.o. Polská 375, 547 01 Náchod	FORMÁT	841/594
VEDOUČÍ PROJEKTU	VYPRACOVALA	DATUM	11/2024
Ing. Petr Chobotský	Kristína Mohelníková	STUPĚNÍ PD	DPS
INVESTOR	Královéhradecký kraj, Pivovarské náměstí 1245, 500 03 Hradec Králové	MĚŘÍTKO	Č. VÝKRESU
MÍSTO STAVBY	Oblastní nemocnice Náchod - pč. 944/, 944/3, 944/4 k.ú. Náchod	1:50	D.1.1.2
STAVBA	Výstavba objektu pro zřízení dětské skupiny v nemocnici Náchod		
OBSAH	D.1.1.2 Půdorys základů		