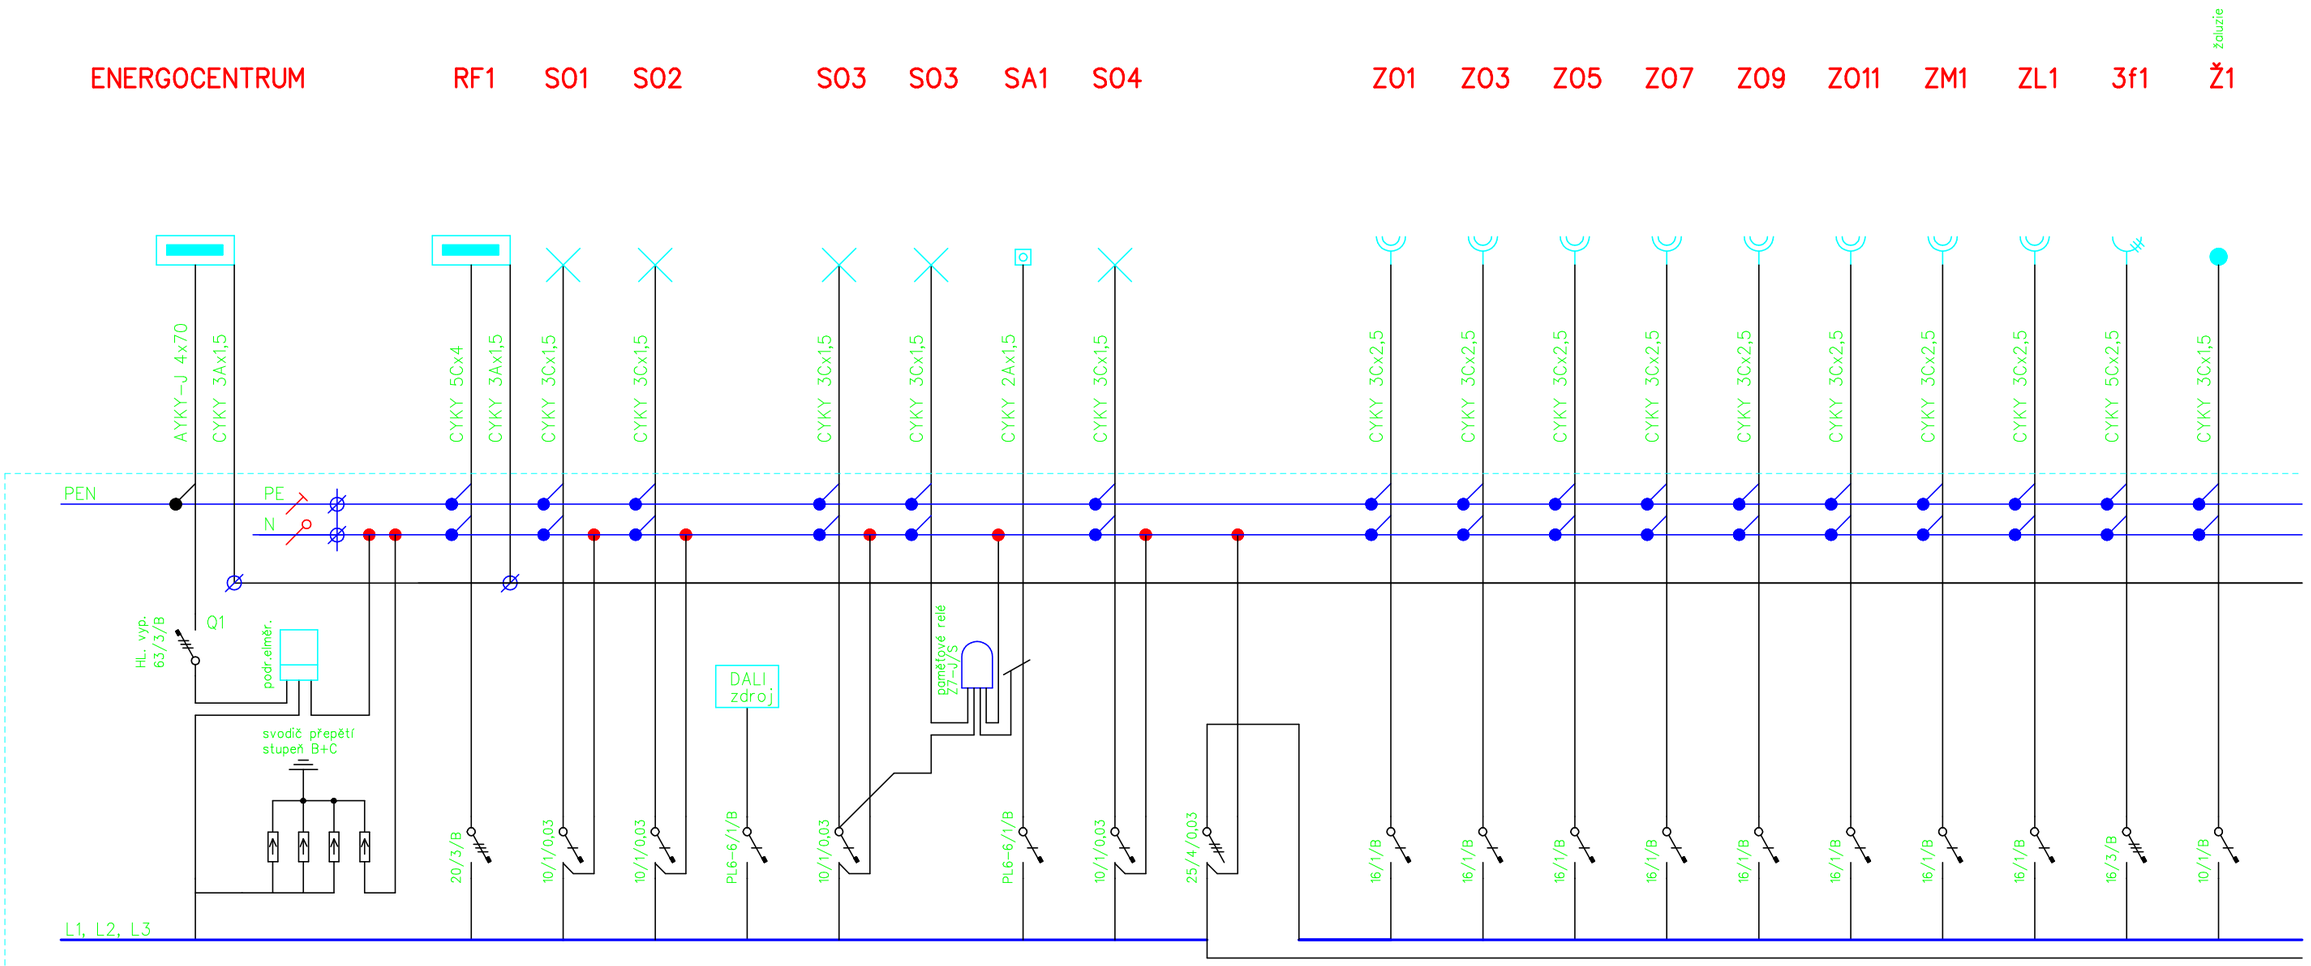

NAPĚŤOVÁ SOUSTAVA: 3+PE+N; AC 50 Hz; 400/230 V
OCHRANA PŘED NEBEZPEČNÝM DOTYKEM NEŽIVÝCH ČÁSTÍ:
AUTOM. ODPOJ. OD ZDROJE DLE ČSN 332000-4-41 ed.3
SÍŤ: TN - C/S

Tento dokument je duševním vlastnictvím firmy Petr Kareš
Žádnou část tohoto dokumentu není dovoleno užít
nebo jakýmkoliv způsobem reprodukovat
bez písemného souhlasu uvedené firmy

G. PROJEKTANT	PROJEKTANT	KRESLIL	
	P. KAREŠ		
INVESTOR:	Královéhradecký kraj, Pivovarské nám. 1245, 500 03 Hradec Kedlové		
AKCE:	Výstavba objektu pro zřízení dětské skupiny v nemocnici Náchod	MĚŘÍTKO:	-------
		FORMÁT:	2 A4
		DATUM:	4/2024
		DÍL:	ELEKTRO
VÝKRES:	ROZVADĚČ RS1 - část "A"	EV. ČÍSLO	Č. VÝKR.
		150/24	D.1.4.3.5

PETR KAREŠ
Lidická 522
552 03 Česká Skalice
mob. 732 767 670
IČO:42888051, DIČ:CZ6110011963