

Panely 585Wp - 49x
(2280x1140 mm)

Optimizéry - 49ks

Střídač - 30kW
49 x 585 = 28,66kWp

Plechový žlab uzavřený
Solární kabel 6mm

Pospojení - CY 16mm² (mimo hromosvod)

Legenda:

Hromosvod



Plechový žlab

UTP6

Pospojení

FVE panely

Umístění panelů

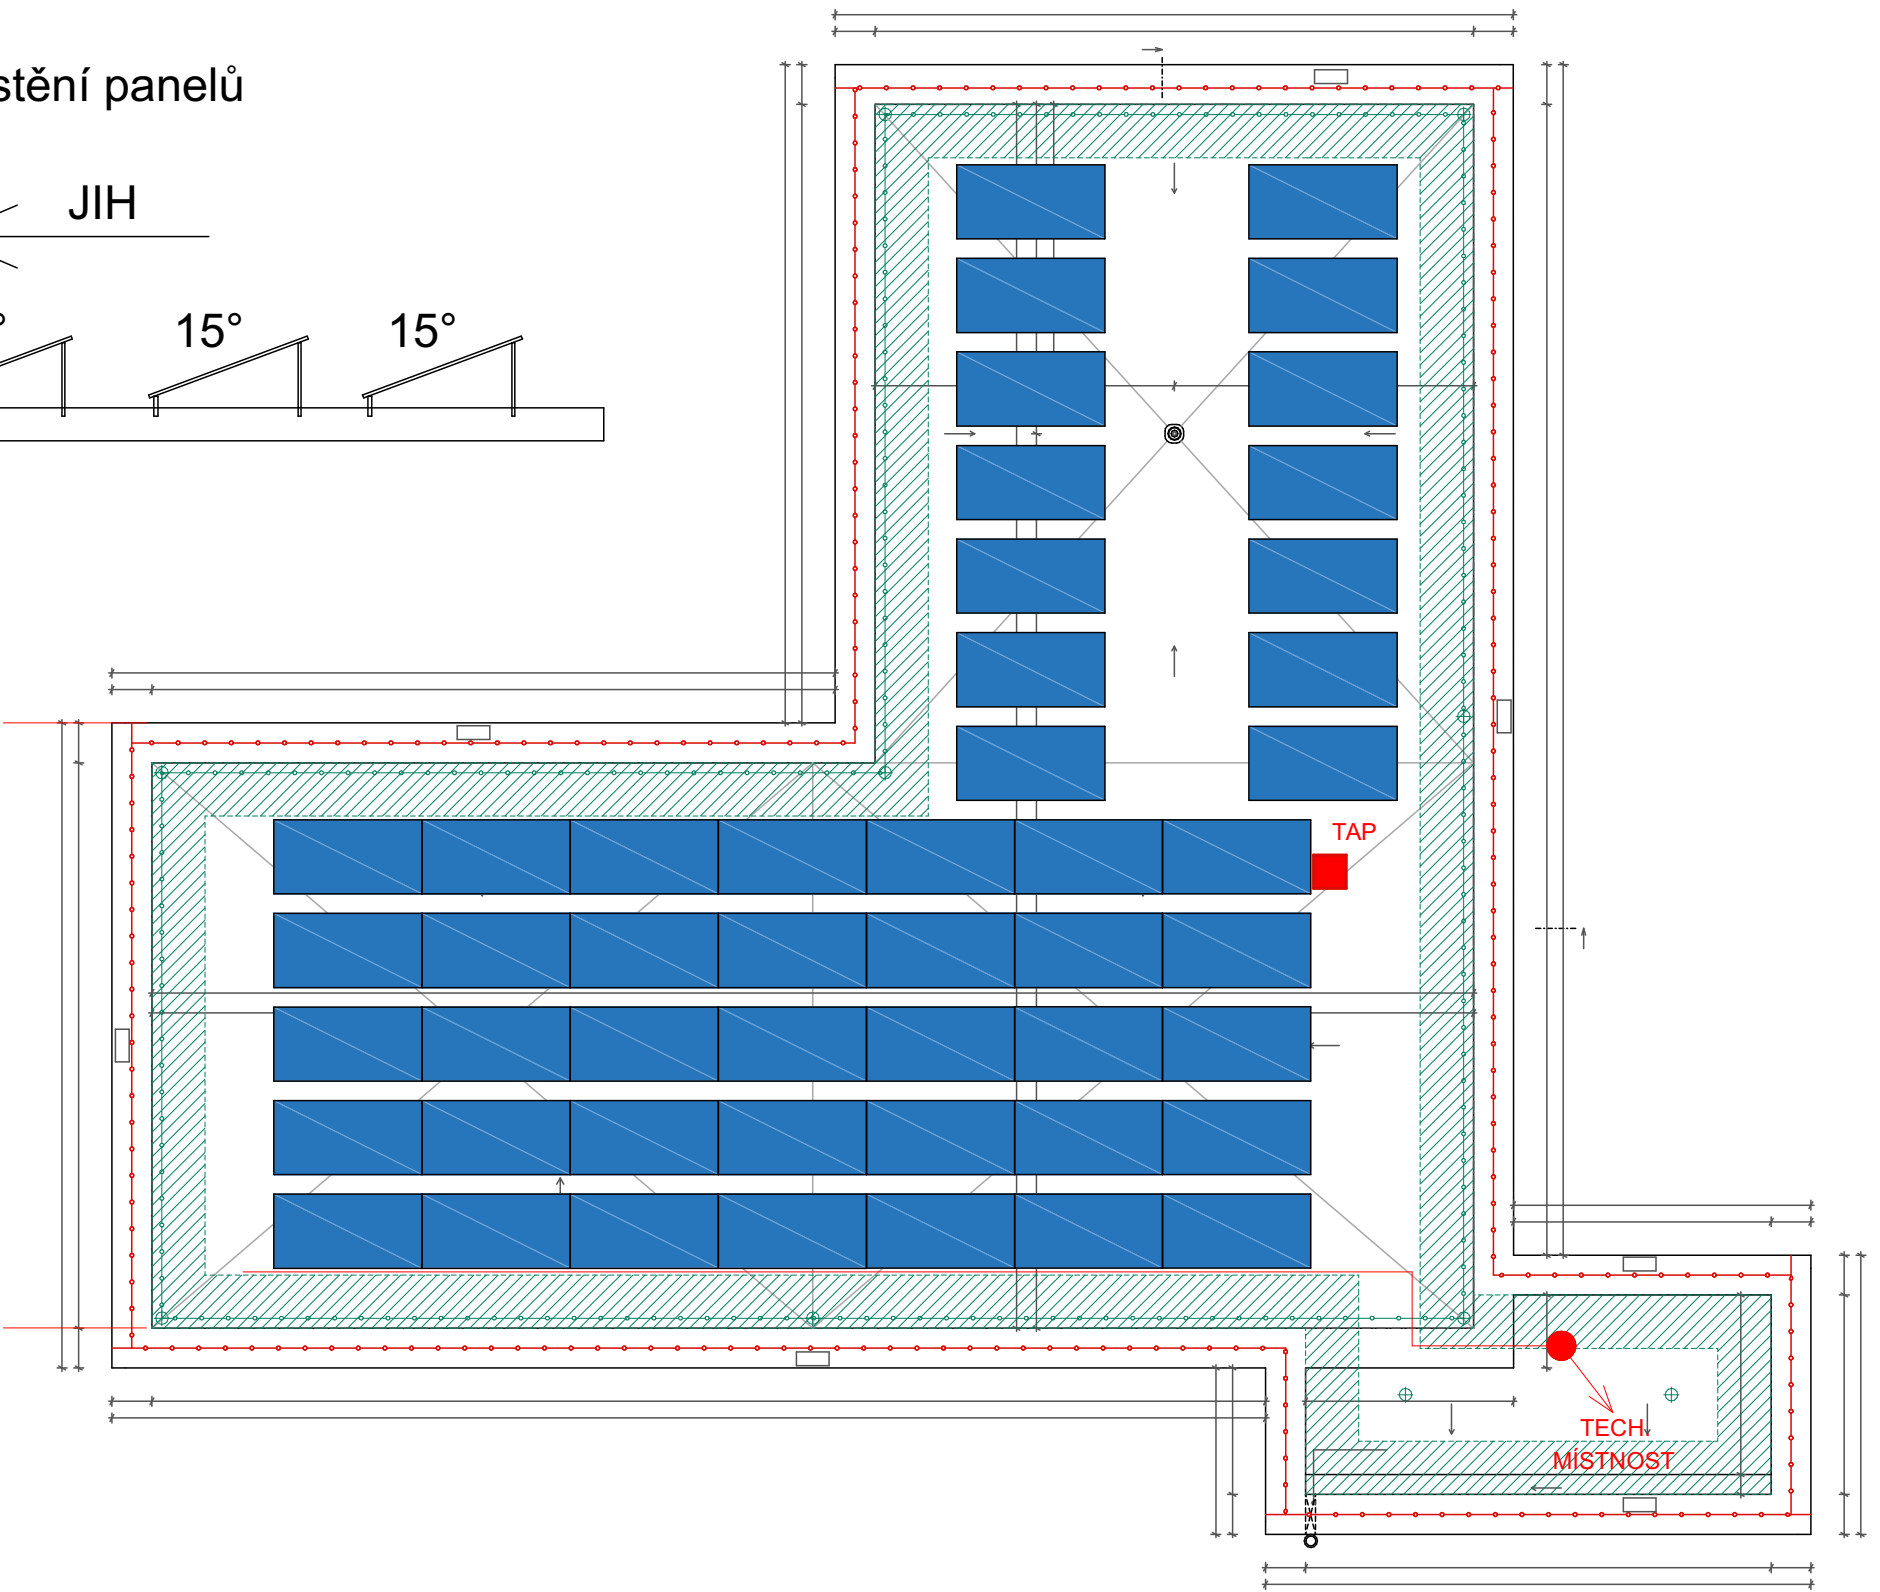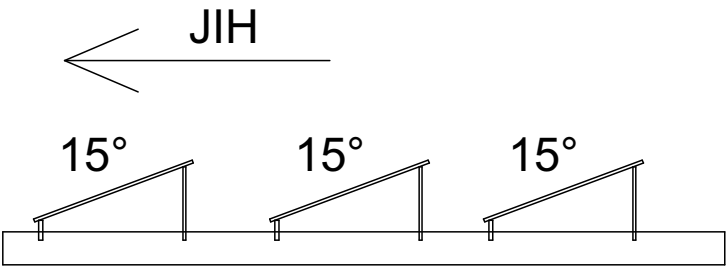

Projektant : CPK služby, s.r.o. Janská 1 405 02, Děčín–Janská IČO : 048 803 66, DIČ : CZ04880366		číslo paré
Název stavby: DĚTSKÁ SKUPINA NEMOCNICE NÁCHOD		Zodp.projektant : Petr Kos
Předmětem PD : FVE 28,66 kWp		Projektant: Petr Kos E-mail: petr.fve@seznam.cz Tel.: 608 720 818, podpis :
Místo stavby : Dětská skupina KHK Náchod p.č. 944/2, 944/3 Kat.území : Náchod Kraj : Královéhradecký	Stavebník – investor : Královéhradecký kraj Pivovarské náměstí 1245 500 03 Hr. Králové	
	Kontroloval : Petr Kos	
	Archivní číslo : xxxxxxxxxxxx	
Datum: 22.05.2024		Stupeň : DPS
Název výkresu: Situace		Číslo výkresu: 1 Formát : A3