

Váš dopis zn.

Naše značka 24-03927

Vyřizuje Urbanová Aneta

Telefon +420 491 419 212

GSM brána +420 606 736 008

E-mail urbanova@vakna.cz

Datum 09.07.2024

Mohelníková Kristína - Prispo s.r.o.

Polská 375

Náchod

Výstavba objektu pro zřízení dětské skupiny v nemocnici Náchod

k.ú. Náchod p.č.: 935/1, 944/2, 944/3, 944/4, 945/1, 953/24,

Vodovodní a kanalizační přípojky nejsou v majetku VaK Náchod a.s. (vlastníkem vodovodní nebo kanalizační přípojky je vlastník pozemku nebo stavby připojené na vodovod nebo kanalizaci). O jejich polohopisné umístění žádejte majitele příslušných nemovitostí.

Dle předložené projektové dokumentace se jedná o výstavbu objektu pro zřízení dětské skupiny v nemocnici Náchod.

Objekt bude napojen na areálový vodovodní řád, umístění fakturčního vodoměru stávající.

Spláskové vody budou odváděny kanalizační přípojkou napojenou na areálovou kanalizaci svedenou do jednotné kanalizace ve správě VaK Náchod a.s.

Dešťové vody jsou svedeny do areálové dešťové kanalizace zaústěné do řeky Metuje.

Zdroj požární vody pro danou lokalitu je řešen v požárním řádu obce.

S vydáním povolení souhlasíme při splnění následujících podmínek:

- 1) Při křížení a ukládání dalšího zařízení respektujte příslušná ustanovení prostorové normy ČSN 736005. Zejména upozorňujeme na křížení vodovodu a kanalizace, kde kanalizace musí být umístěna pod vodovodem.
- 2) Požadujeme provedení kontroly uložení nově budované části vodovodní a kanalizační přípojky před zásypem, u vodovodu s vedoucím provozního střediska vodovodů (R. Knapp, tel.: 491 419 333) a u kanalizace s vedoucím provozu kanalizace VaK Náchod a.s. (Ing.Srubjan tel.: 491 419 335). O provedené kontrole musí být proveden samostatný písemný záznam nebo zápis do stavebního deníku.
- 3) Při úpravách kanalizační přípojky provede stavebník taková opatření, aby nemohlo dojít ke vniknutí nežádoucích látek do kanalizace (písek, cihly, vody neodpovídající kanalizačnímu řádu apod.).
- 4) Vypouštění odpadní vody musí vyhovovat Kanalizačnímu řádu pro města Hronov - Náchod.
- 5) Dle zákona č. 274/2001 Sb. o vodovodech a kanalizacích (ve znění pozdějších předpisů), podle §11, ods. 2: Potrubí pro veřejnou potřebu včetně jeho přípojek a na ně napojených vnitřních rozvodů nesmí být propojeno s vodovodním potrubím z jiného zdroje vody, než je vodovod pro veřejnou potřebu.

V z. Urbanová

Ing. Domáň Jan
provozní náměstek

Vodovody a kanalizace Náchod a.s.

Kladská 1521

547 01 NÁCHOD

Počet příloh : 1

Vodovody a kanalizace Náchod, a. s., Náchod, Kladská 1521, PSČ 547 01

Zápis v Obchodním rejstříku je proveden u Krajského soudu v Hradci Králové pod spisovou značkou B 967


Bankovní spojení
14504883/0300

IČO 48172928
DIČ CZ48172928

Tel. 491 419 200
Fax 491 419 267

E-mail info@vakna.cz
Web www.vakna.cz

IDDS d7tgx37
Stránka 1 / 1

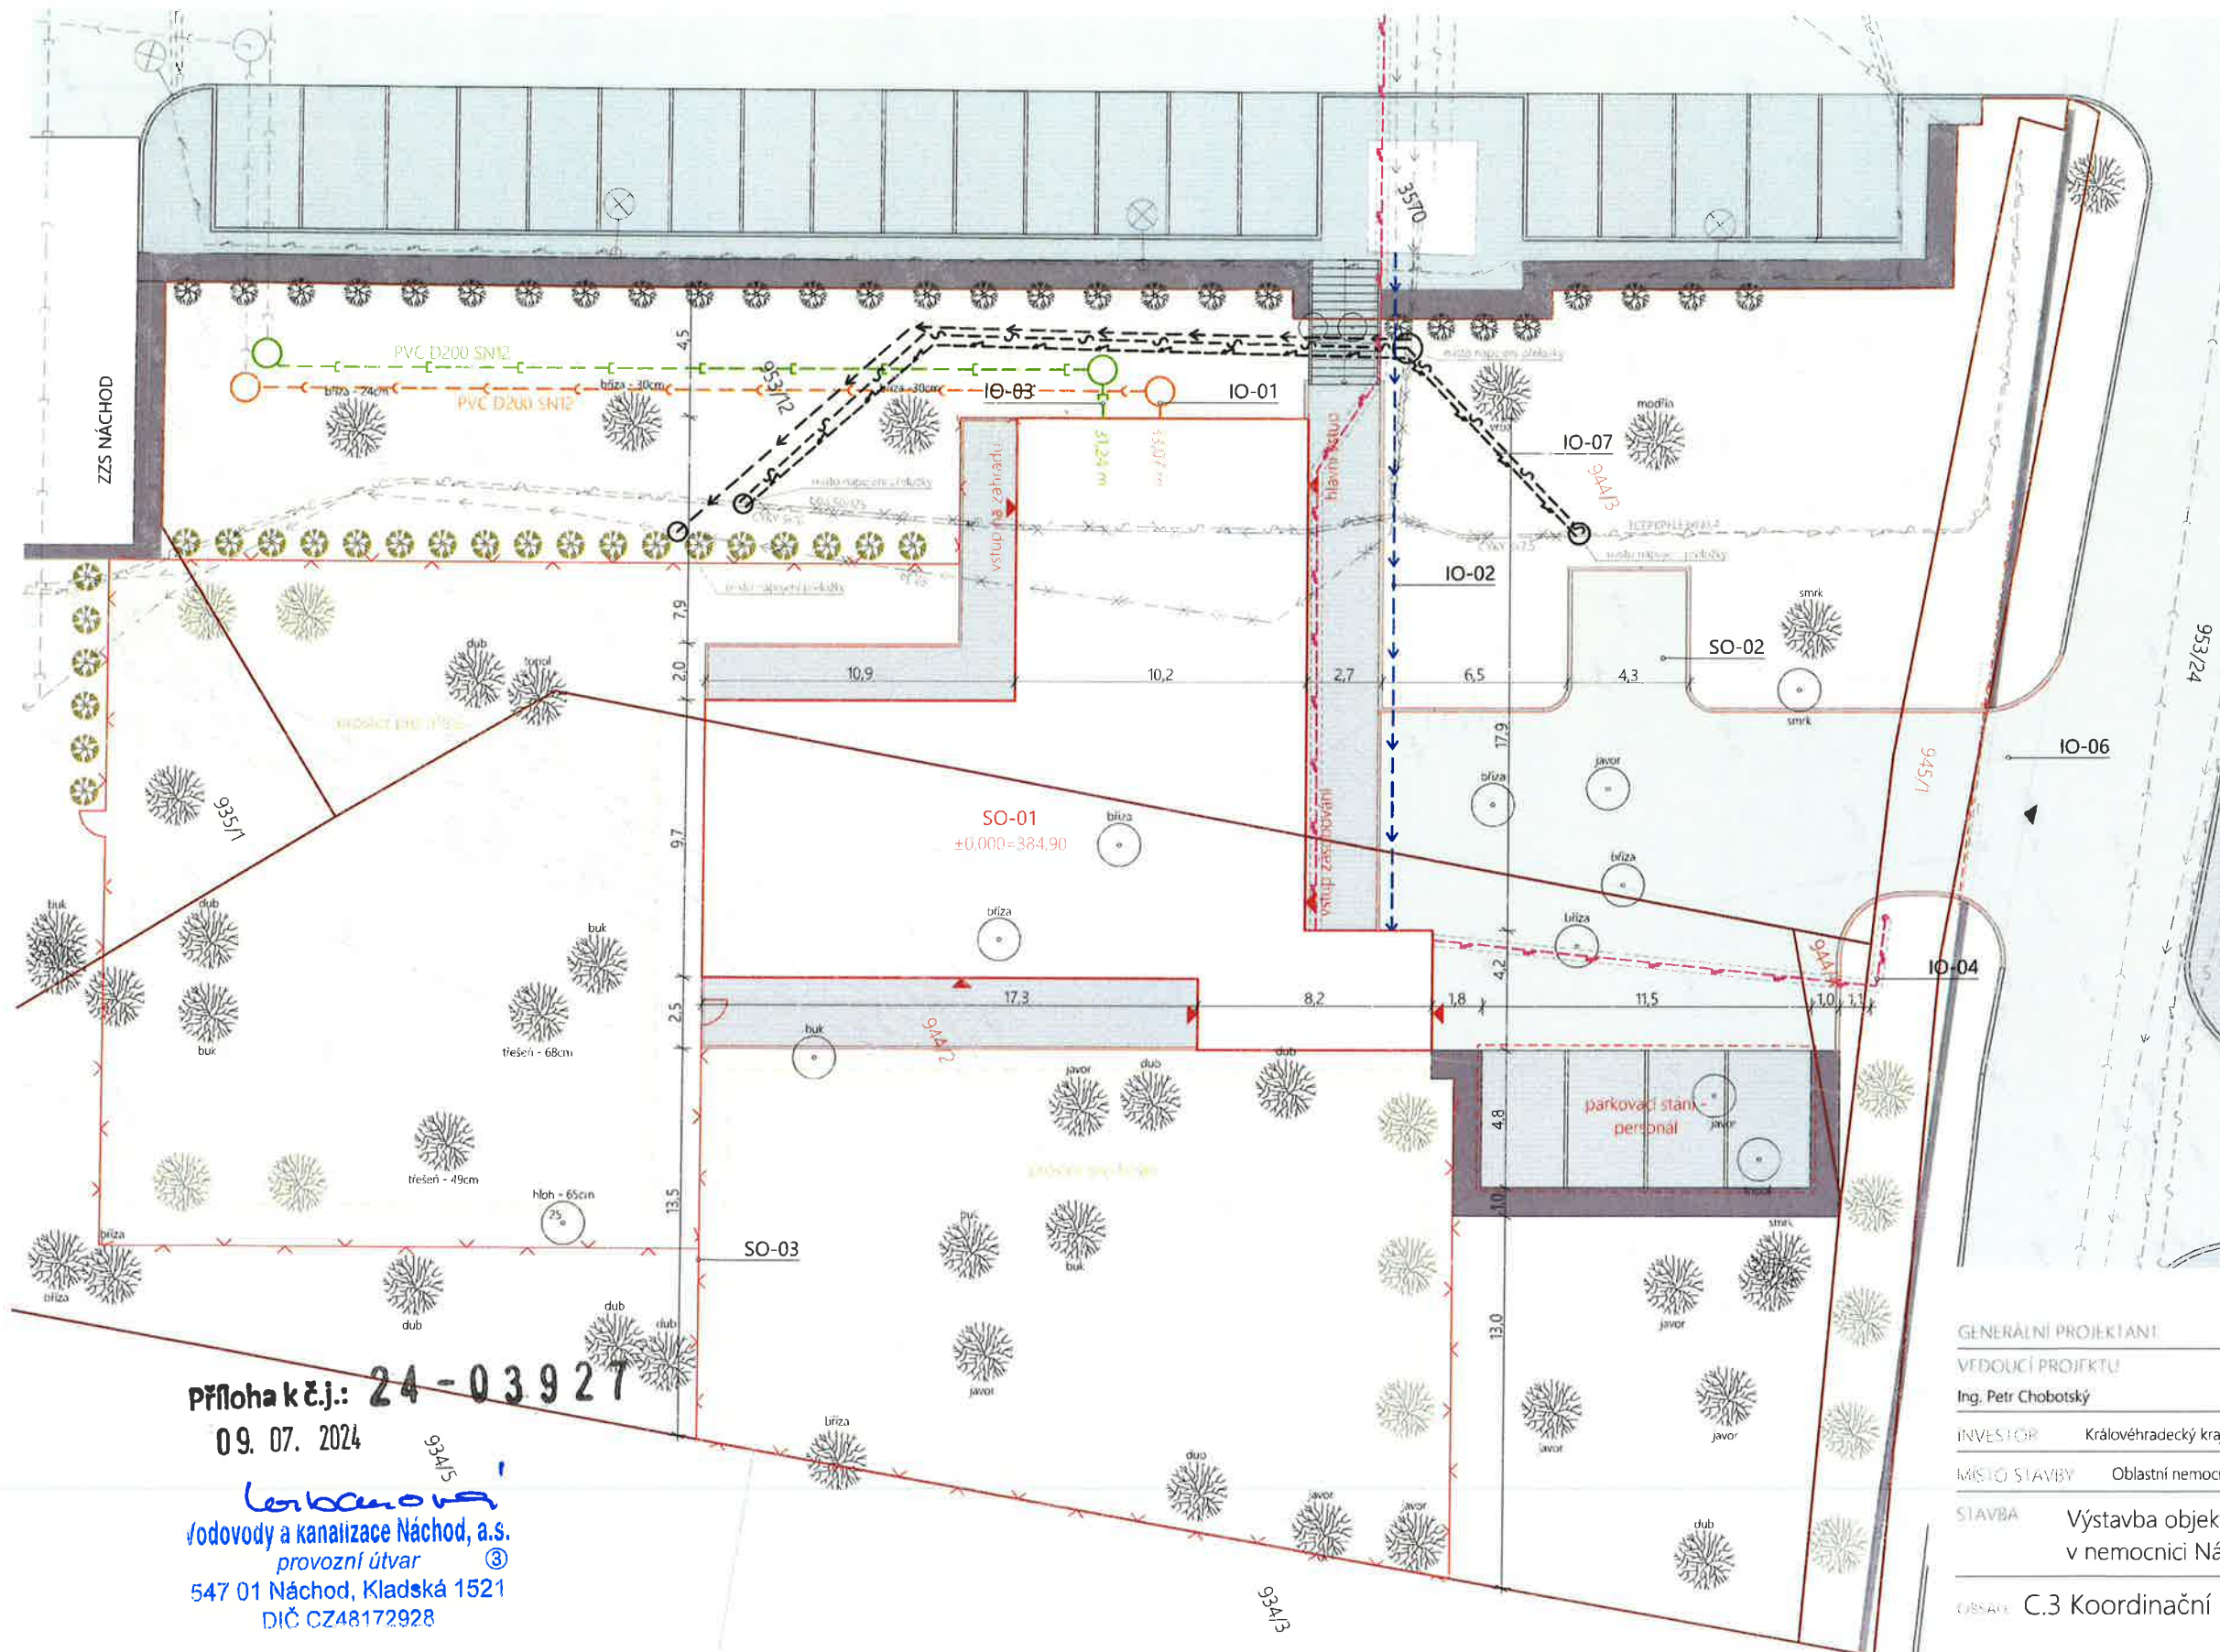

STAVEBNÍ OBJEKTY:

- SO 01 OBJEKT PRO ZŘÍZENÍ DĚTSKÉ SKUPINY V ON NÁCHOD
- SO 02 AREÁLOVÁ KOMUNIKACE A ZPEVNĚNÉ PLOCHY
- SO 03 OPLOČENÍ

INŽENÝRSKÉ OBJEKTY:

- IO 01 KANALIZAČNÍ PŘÍPOJKA
- IO 02 VODOVODNÍ PŘÍPOJKA
- IO 03 DEŠŤOVÁ KANALIZACE
- IO 04 ELEKTRO PŘÍPOJKA
- IO 05 SLP PŘÍPOJKA
- IO 06 KOMUNIKACE
- IO 07 PŘELOŽKY SÍTÍ

LEGENDA SÍTÍ:

- slaboproud (rušené/stávající/nové/přeložka)
- vodovod (rušené/stávající/nové/přeložka)
- kanalizace jednotná (stávající/nové)
- kanalizace dešťová (stávající/nové)
- el. ved. vn (rušené/stávající/nové/přeložka)
- el. ved. nn vo (stávající/nové)

LEGENDA:

- NOVOSTAVBA - DĚTSKÁ SKUPINA
- ZPEVNĚNÉ PLOCHY - asfalt
- ZPEVNĚNÉ PLOCHY - zámková dlažba
- STÁVAJÍCÍ BUDOVY
- STÁVAJÍCÍ VEGETACE - TRAVNATÉ PLOCHY
- HRANICE POZEMKU
- STÁVAJÍCÍ OPLOČENÍ
- NOVÉ OKLOČENÍ

PLOCHA OBJEKTU: 333,485 m²
PLOCHA POZEMKU: 944/2 - 1 519 m², 944/3 - 1 107 m²
944/4 - 12 m², 945/1 - 148 m²
935/1 - 2 473 m², 953/24 - 4 564 m²

- KÁCENÉ STÁVAJÍCÍ DŘEVINY
- STÁVAJÍCÍ / NOVÉ STROMY
- STÁVAJÍCÍ / NOVÉ KEŘE

GENERÁLNÍ PROJEKTANT PRISPO s.r.o. Polská 375, 547 01 Náchod
VEDOUČÍ PROJEKTU VYPRACOVALA
Ing. Petr Chobotský Kristína Mohelníková
INVESTOR Královéhradecký kraj, Pivovarské náměstí 1245, 500 03 Hradec Králové
MÍSTO STAVBY Oblastní nemocnice Náchod - pč. 944/, 944/3, 944/4 k.ú. Náchod

STAVBA Výstavba objektu pro zřízení dětské skupiny
v nemocnici Náchod

ČÍSLO C.3 Koordinační situační výkres

FORMÁT 500/297
DATUM 06/2024
STUPĚŇ PD DSP
MĚŘÍTKO 1:200
ČÍSLO C.3

Příloha k č.j.: 24-03927

09. 07. 2024

Verbanova
Vodovody a kanalizace Náchod, a.s.
provozní útvar
547 01 Náchod, Kladská 1521
DIČ CZ48172928