



POHLED JIHOZÁPADNÍ

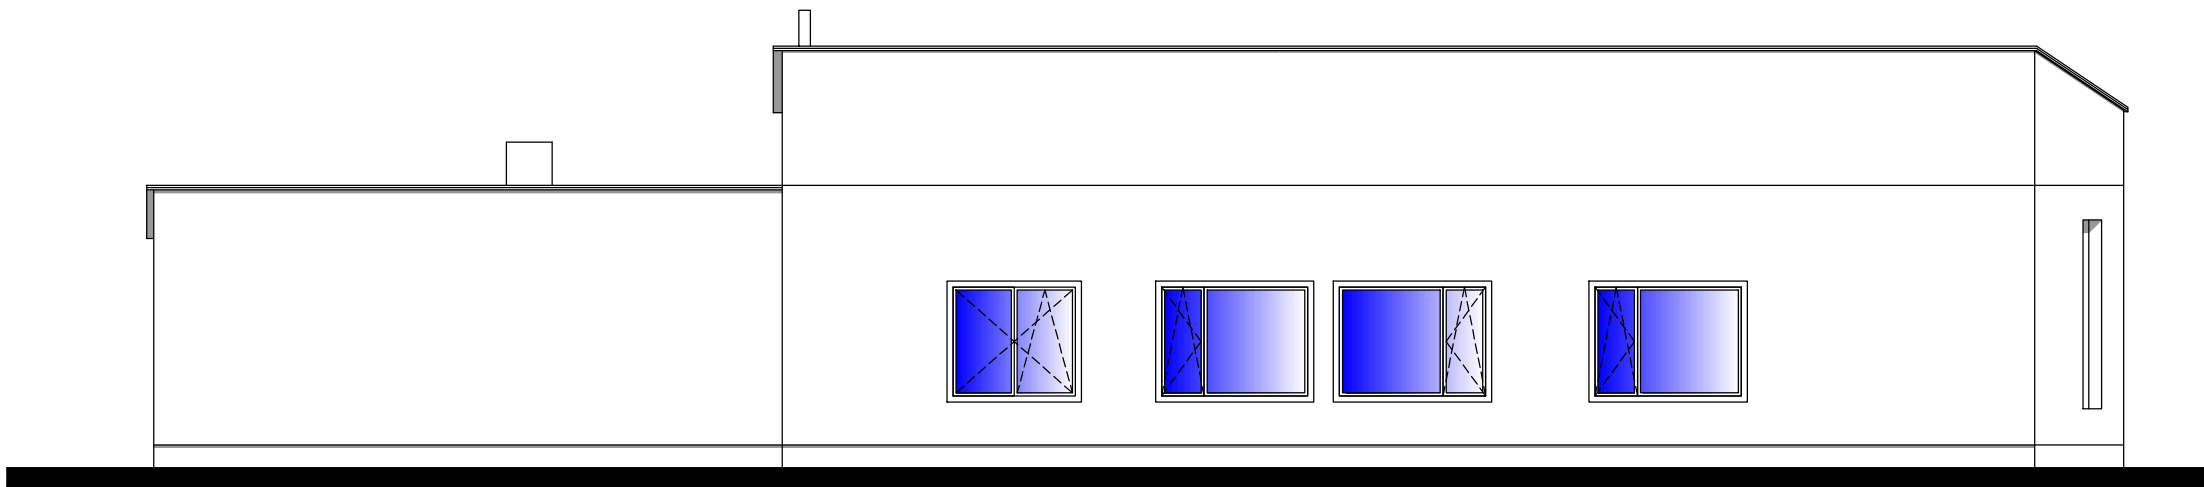

POHLED SEVEROVÝCHODNÍ

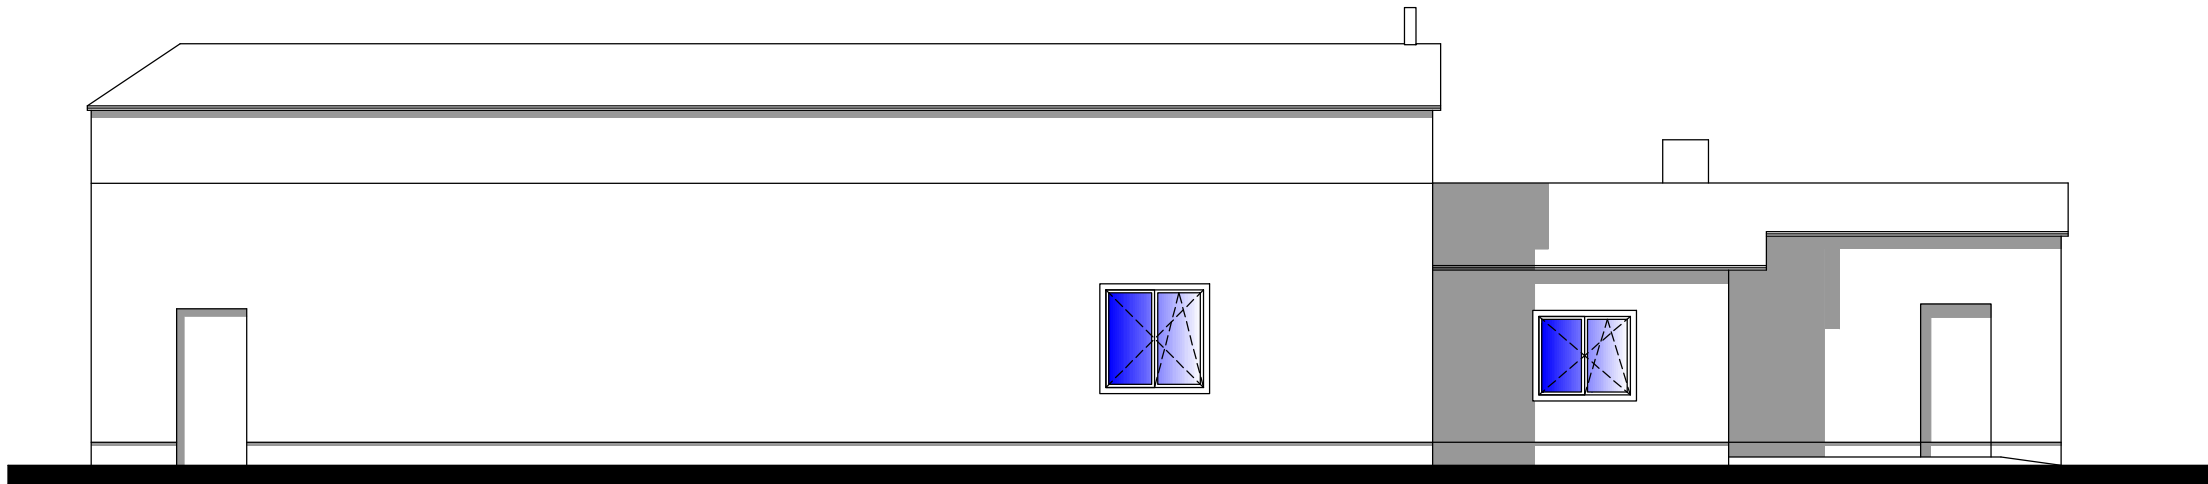

ZODP. PROJEKTANT: Ing. Tomáš LIMBERSKÝ		Tomáš Limberský projekční činnost ve výstavbě Kunčice/L.č.p.72 IČO: 72873680 Kunčice nad Labem 543 61	
VYPRACOVAL: Ing. T. LIMBERSKÝ		DATUM 02/2024 STUPEŇ DSP Č.ZAK. TL 01/2019 MĚŘÍTKO ČÍSLO VÝKRESU	
KRESLIL : Ing. T. LIMBERSKÝ			
MŮ : VRCHLABÍ			
INVESTOR : ZŠ Vrchlabí, Krkonošská 230, příspěvková organizace			
AKCE: STAVEBNÍ ÚPRAVY OBJEKTU na st.p.č. 179, Vrchlabí		1:100 D 1.2/6	
VÝKRES: POHLEDY JZ, SV			