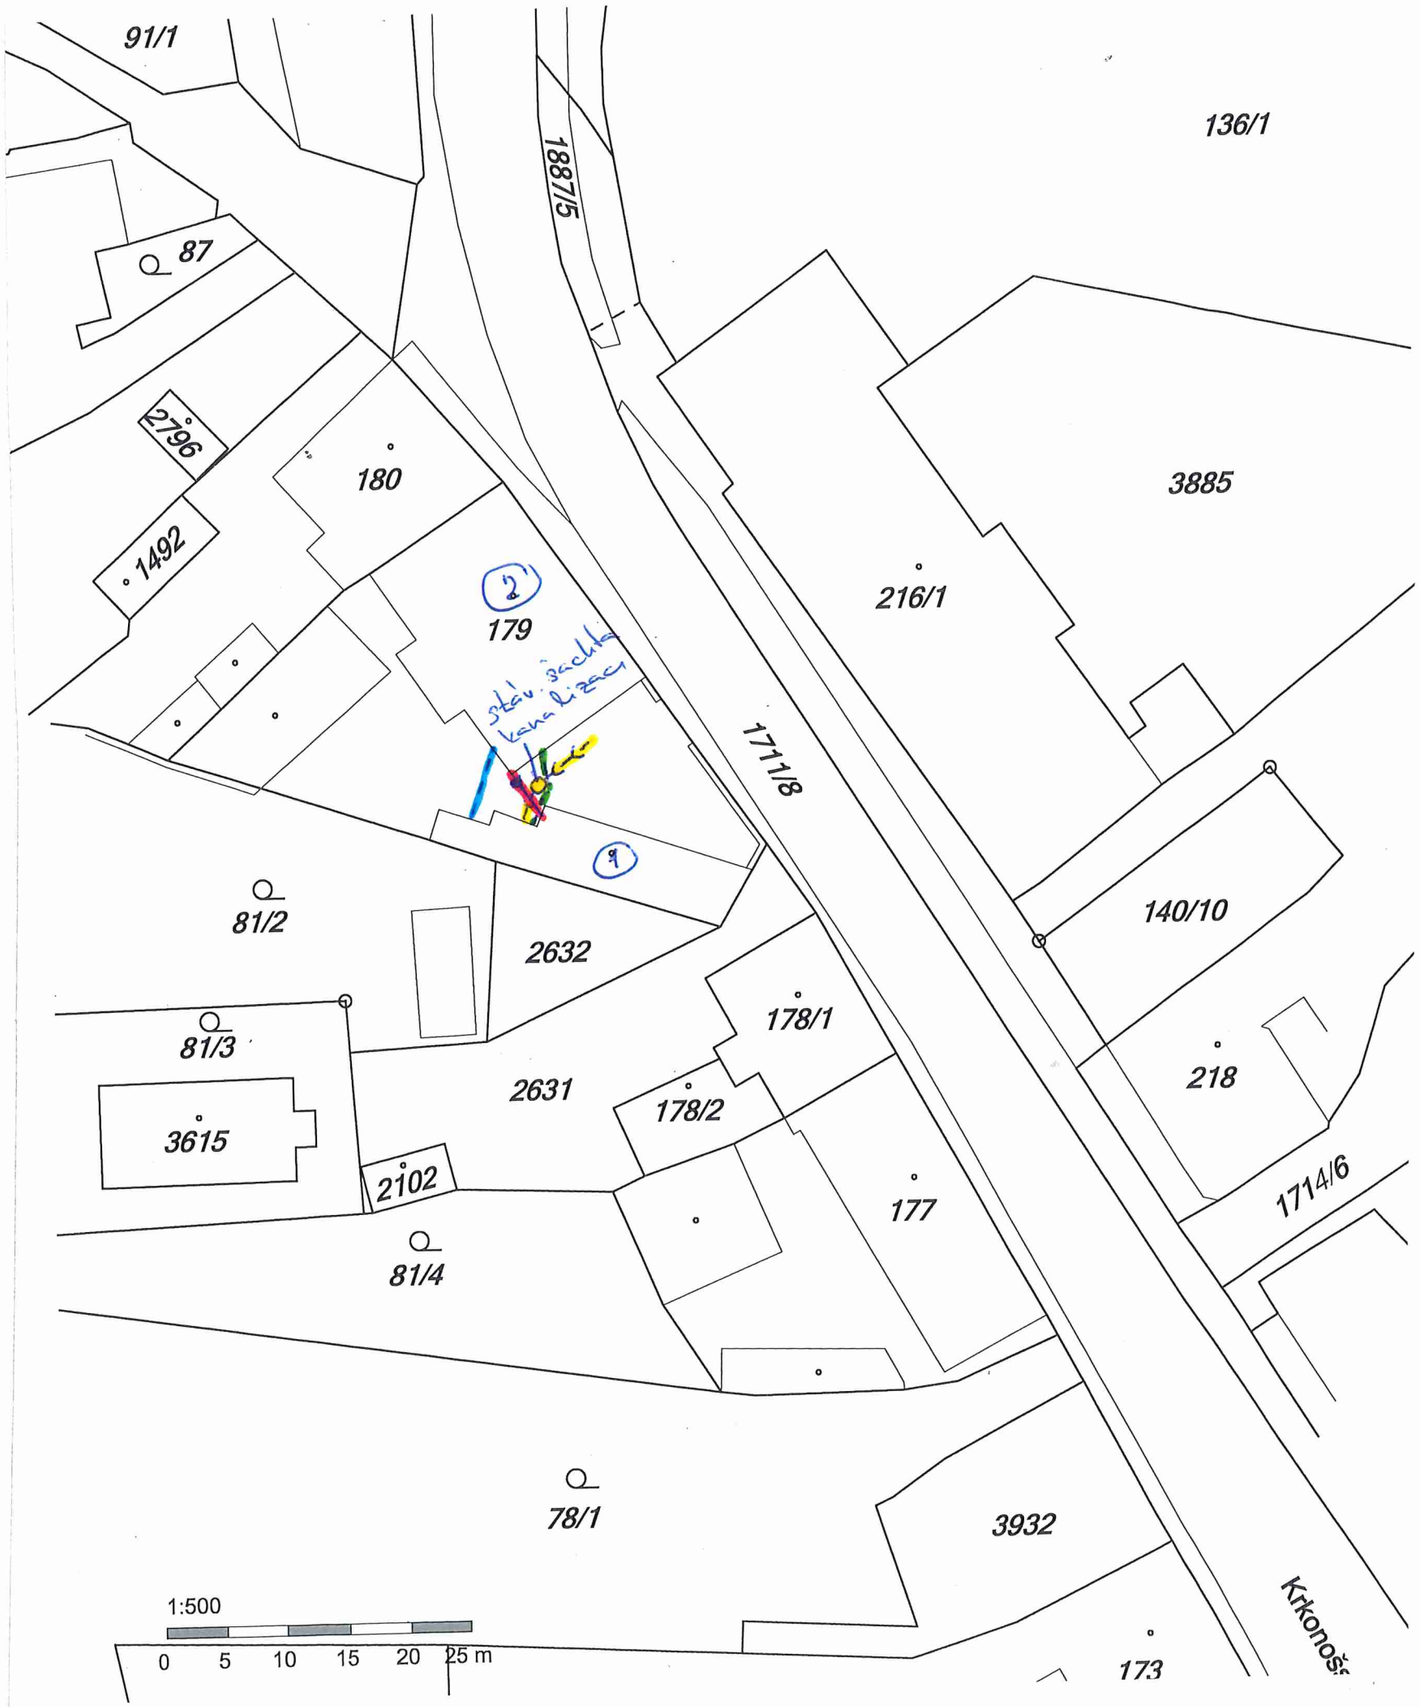

stáv. přívod vody DN 32
kan. přípojka stávající
stáv. vedení plynu
stáv. vedení elektro

(1) UPRAVOVANÝ OBJEKT

(2) ZŠ - stávající budova

±0,00= STÁVAJÍCÍ ÚROVEŇ ČISTÉ PODLAHY V HLAVNÍ MÍSTNOSTI

ZODP. PROJEKTANT: Ing. Tomáš LIMBERSKÝ	Tomáš Limberský projekční činnost ve výstavbě Kunčice/L č.p.72 Kunčice nad Labem 543 61 IČO: 72873680	
VYPRACOVAL: Ing. T. LIMBERSKÝ		
KRESLIL : Ing. T. LIMBERSKÝ		
MÚ : VRCHLABÍ		
INVESTOR : ZŠ a MŠ Vrchlabí, Krkonošská 230	DATUM	02/2019
AKCE: STAVEBNÍ ÚPRAVY OBJEKTU na st.p.č. 179, Vrchlabí	STUPEŇ	DSP
	Č.ZAK.	TL 01/2019
	MĚŘÍTKO	ČÍSLO VÝKRESU
VÝKRES: POLOHOPIS	1:500	C . 2