


SEVERNÍ DŮM - 1.NADZEMNÍ PODLAŽÍ

M 1:100

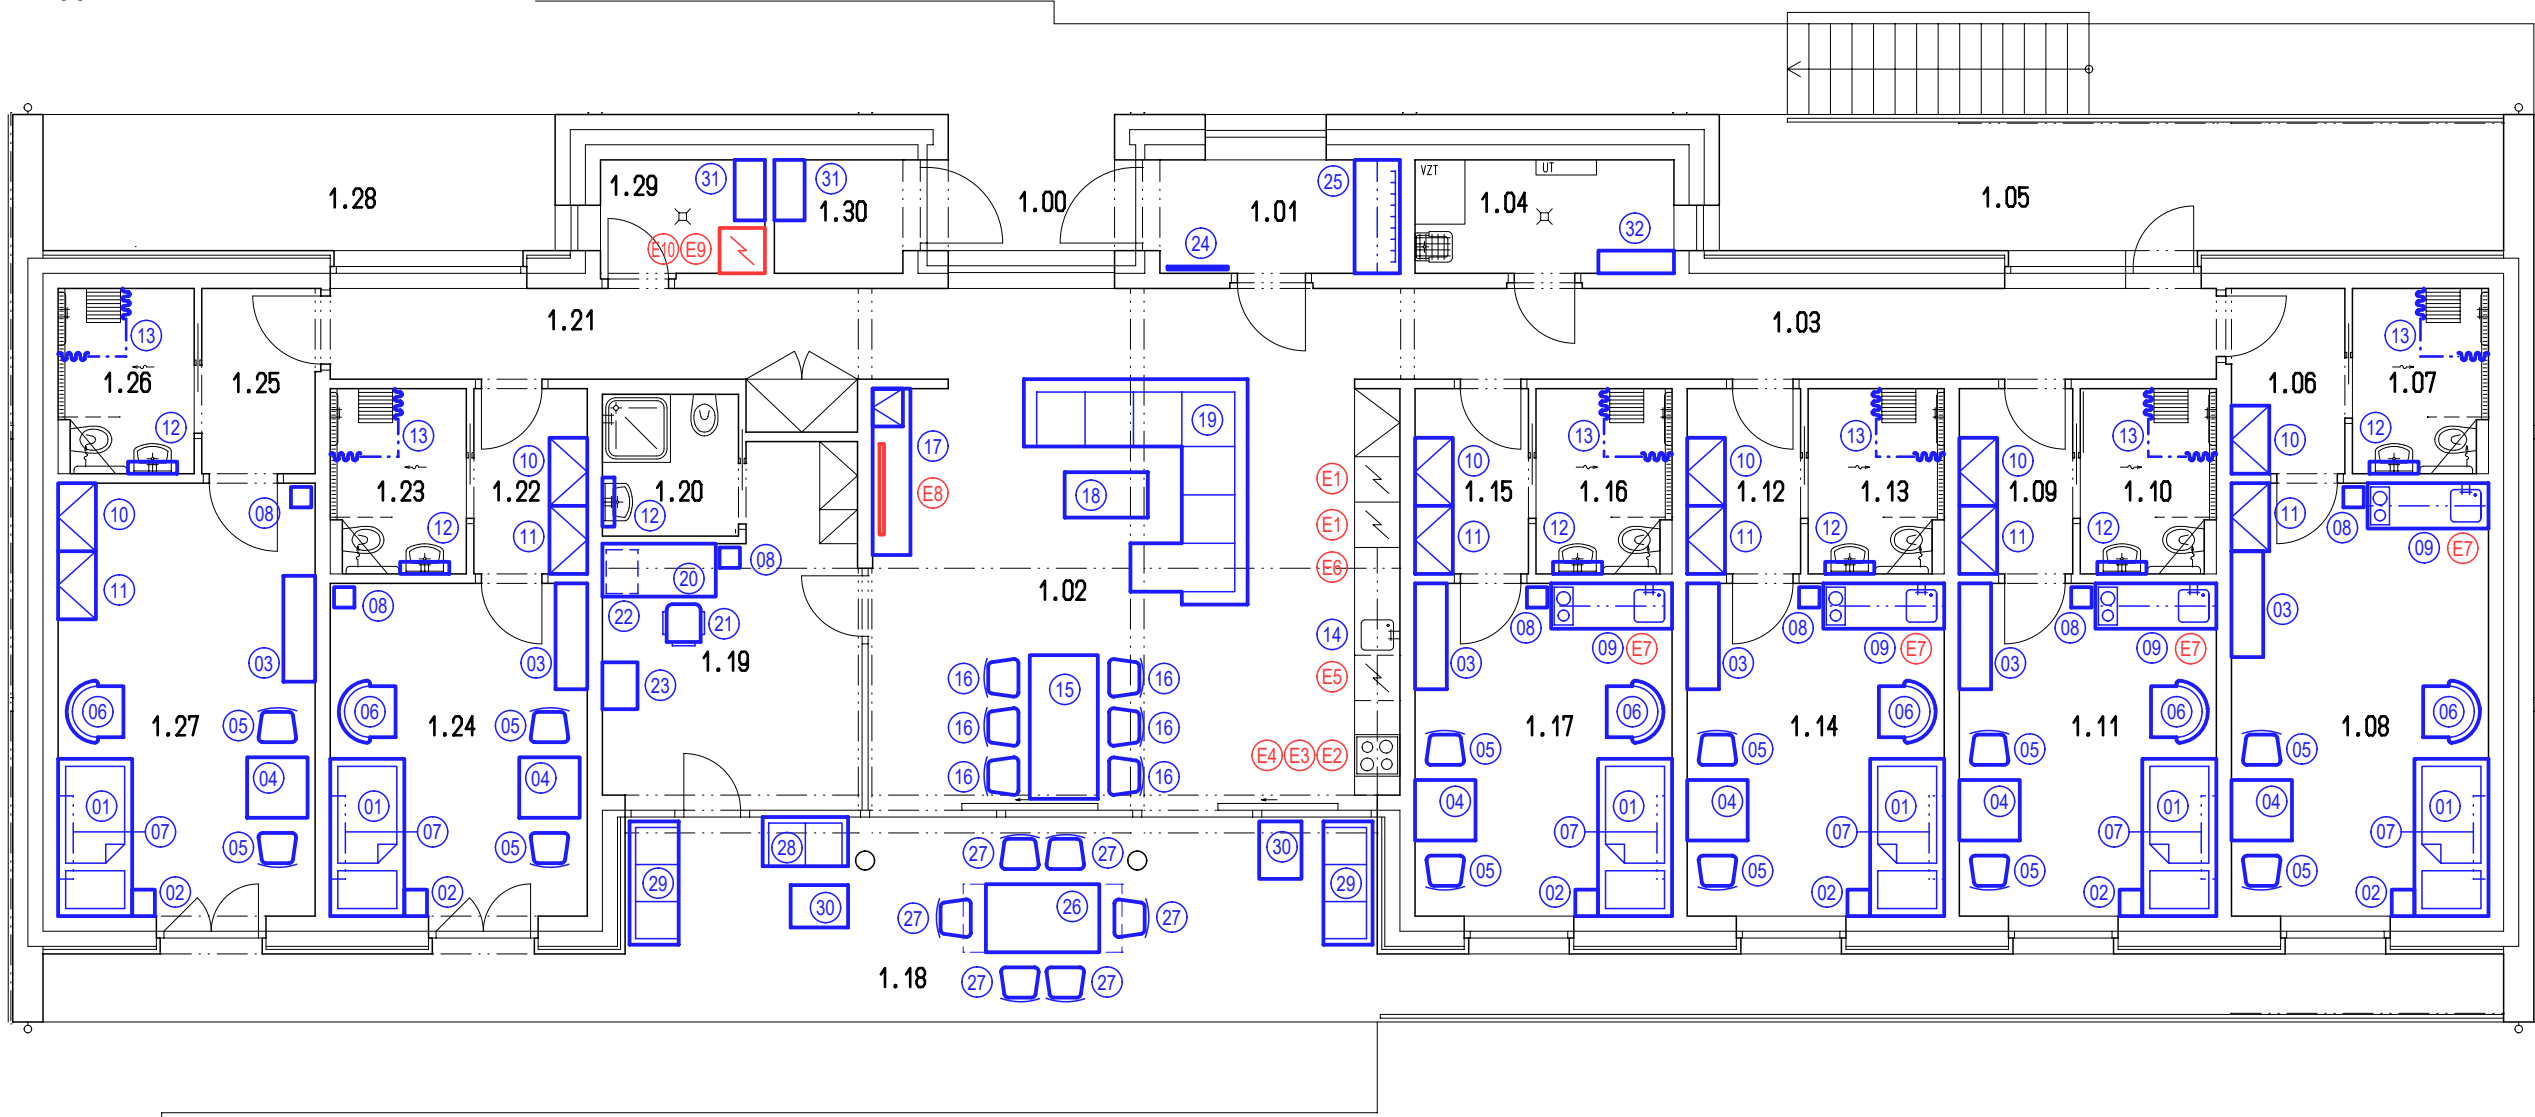

LEGENDA MÍSTNOSTÍ

Č. M.	NÁZEV MÍSTNOSTI	PLOCHA	POZNÁMKA
1.00	ZÁVĚTRÍ	3,96m ²	
1.01	PŘEDSÍŇ	4,76m ²	
1.02	OBYTNÁ KUCHYNĚ	46,11m ²	
1.03	CHODBA	13,68m ²	
1.04	OKLIDOVÁ MÍSTNOST	5,14m ²	
1.05	VENKOVNÍ KRYTÁ TERASA	18,68m ²	
1.06	PŘEDSÍŇ	3,68m ²	
1.07	KOUPELNA	4,30m ²	
1.08	POKOJ	19,47m ²	
1.09	PŘEDSÍŇ	3,68m ²	
1.10	KOUPELNA	4,30m ²	
1.11	POKOJ	14,96m ²	
1.12	PŘEDSÍŇ	3,68m ²	
1.13	KOUPELNA	4,30m ²	
1.14	POKOJ	14,96m ²	
1.15	PŘEDSÍŇ	3,68m ²	

LEGENDA MÍSTNOSTÍ

Č. M.	NÁZEV MÍSTNOSTI	PLOCHA	POZNÁMKA
1.16	KOUPELNA	4,30m ²	
1.17	POKOJ	14,96m ²	
1.18	VENKOVNÍ KRYTÁ TERASA	47,30m ²	
1.19	PEČOVATEL/KA	13,80m ²	
1.20	KOUPELNA	3,38m ²	
1.21	CHODBA	10,84m ²	
1.22	PŘEDSÍŇ	3,68m ²	
1.23	KOUPELNA	4,30m ²	
1.24	POKOJ	14,96m ²	
1.25	PŘEDSÍŇ	3,68m ²	
1.26	KOUPELNA	4,30m ²	
1.27	POKOJ	19,47m ²	
1.28	VENKOVNÍ KRYTÁ TERASA	12,24m ²	
1.29	KOMORA	3,26m ²	
1.30	KOMORA	2,55m ²	

POZNÁMKA

±0,000 = 557,950m.n.m.Bpv - ČISTÉ PODLAHY PŘÍZEMÍ SEVERNÍHO I ZÁPADNÍHO DOMU

KRESLIL ING. J. JIREČEK	PROJEKTANT ING. P. TICHÝ	ODPOV. PROJEKTANT ING. R. HUBKA	HIP ING. P. TICHÝ	KONTROLOVAL ING. R. HUBKA	<div>PROXION</div> <div>PROJEKČNÍ A INŽENÝRSKÁ KANCELÁŘ</div> <div>HURDÁLKOVA 206, 547 01 NÁCHOD</div> <div>tel. 491 433 158 fax. 491 487 785</div>
STAVEBNÍK	KRÁLOVÉHRADECKÝ KRAJ, PIVOVARSKÉ NÁM.1245/2, 500 03 HRADEC KRÁLOVÉ				
MÍSTO STAVBY	p.p.č.736/4 a st.p.č.268 v k.ú.ROKYTNICE V ORLICKÝCH HORÁCH				
AKCE					
KOMUNITNÍ BYDLENÍ V ROKYTNICI V ORLICKÝCH HORÁCH PROJEKTOVÁ DOKUMENTACE INTERIÉRŮ					STUPEŇ PD INTERIÉRŮ
OBSAH SEVERNÍ DŮM – 1.NADZEMNÍ PODLAŽÍ					DATUM III/2023
					ZAKÁZKOVÉ ČÍSLO 17/21
					ARCHIVNÍ ČÍSLO 504
					FORMÁT 2 x A4
					MÉRITKO 1: 100
					ČÍSLO VÝKRESU IN-3