



STŘECHA NAVAZUJÍCÍHO
OBJEKTU KUCHYNĚ
(NENÍ PŘEDMĚTEM PD)

7.NP – půdorys

- stropní IP kamera
- nástěnná IP kamera
- 6A zásuvka 2xRJ45/6A IP20
- TV zásuvka televizní IP20
- stoupačka
- klesačka

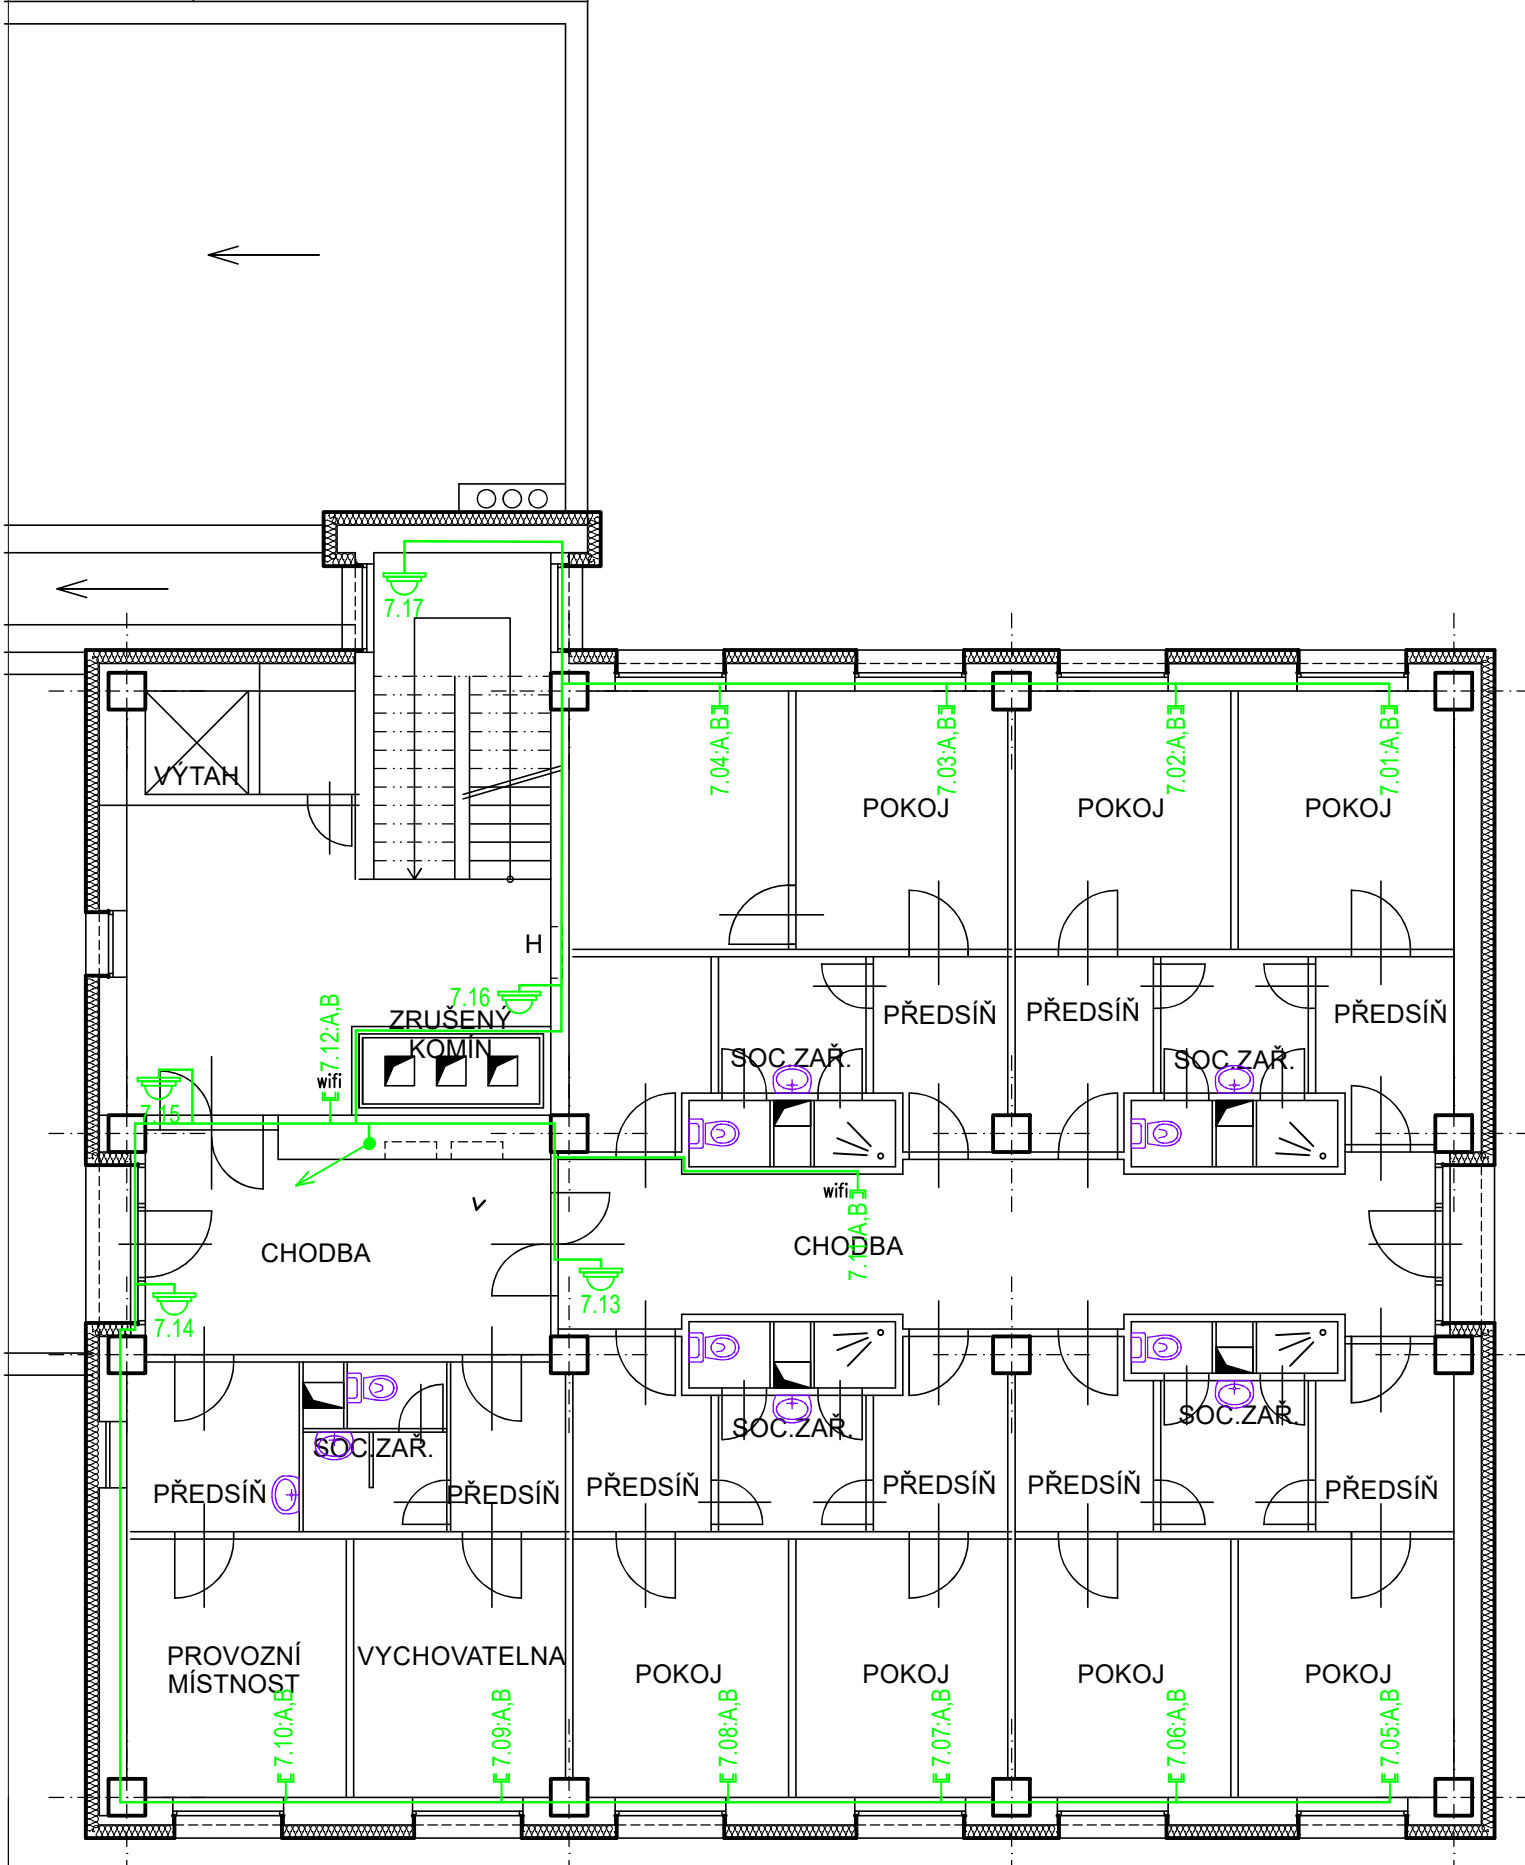


HLAVNÍ PROJEKTANT:



Energy Benefit Centre a.s.
Křenova 438/3, 162 00 Praha 6
tel.: +420 270 003 300
e-mail: kontakt@energy-benefit.cz
internet: www.energy-benefit.cz

ZPRACOVATEL ČÁSTI:



Strojírenská 1304
580 01 Havlíčkův Brod
www.sife.cz

Vypracoval:
Jiří Provazník
Hlavní projektant:
Ing. Vladimír Fiedler
Autorizace části elektro:
Ing. Jaroslav Bělohradský

STAVEBNÍK:
ZEMĚDĚLSKÁ AKADEMIE A GYMNÁZIA HOŘICE - STŘEDNÍ ŠKOLA A VYŠŠÍ ODBORNÁ ŠKOLA, PŘÍSPĚVKOVÁ
ORGANIZACE
RIEGROVA 1403, 508 01 HOŘICE

PROJEKT:
**SNÍŽENÍ ENERGETICKÉ NÁROČNOSTI ZA A GYMNÁZIA HOŘICE - DM
ŠALOUNOVA**

MÍSTO STAVBY: Šalounova 1822, 508 01 Hořice

ČÁST, PROFESE:
D.1.4.6 TPS SLABOPROUDÉ ELEKTROINSTALACE

VÝKRES:
SLABOPROUDÁ ELEKTROINSTALACE 7.np

razítko a podpis

| | |
|-------------------------------------|-------|
| Zakázkové číslo: 230159 | Paré: |
| Datum: 01/2024 | |
| Stupeň: DPS | |
| Č.výkr.: D.1.4.6_E-SLP_06 | |