

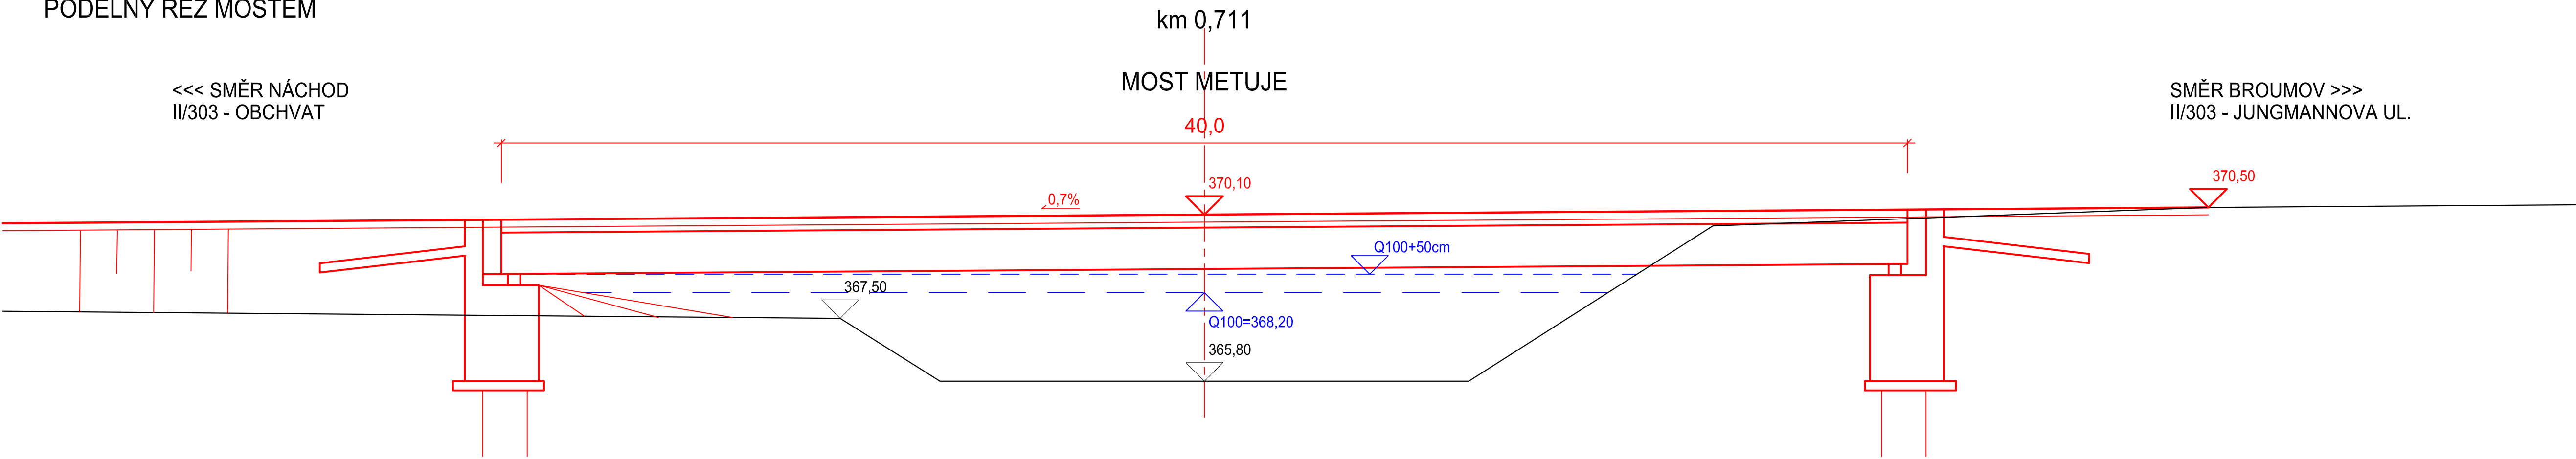
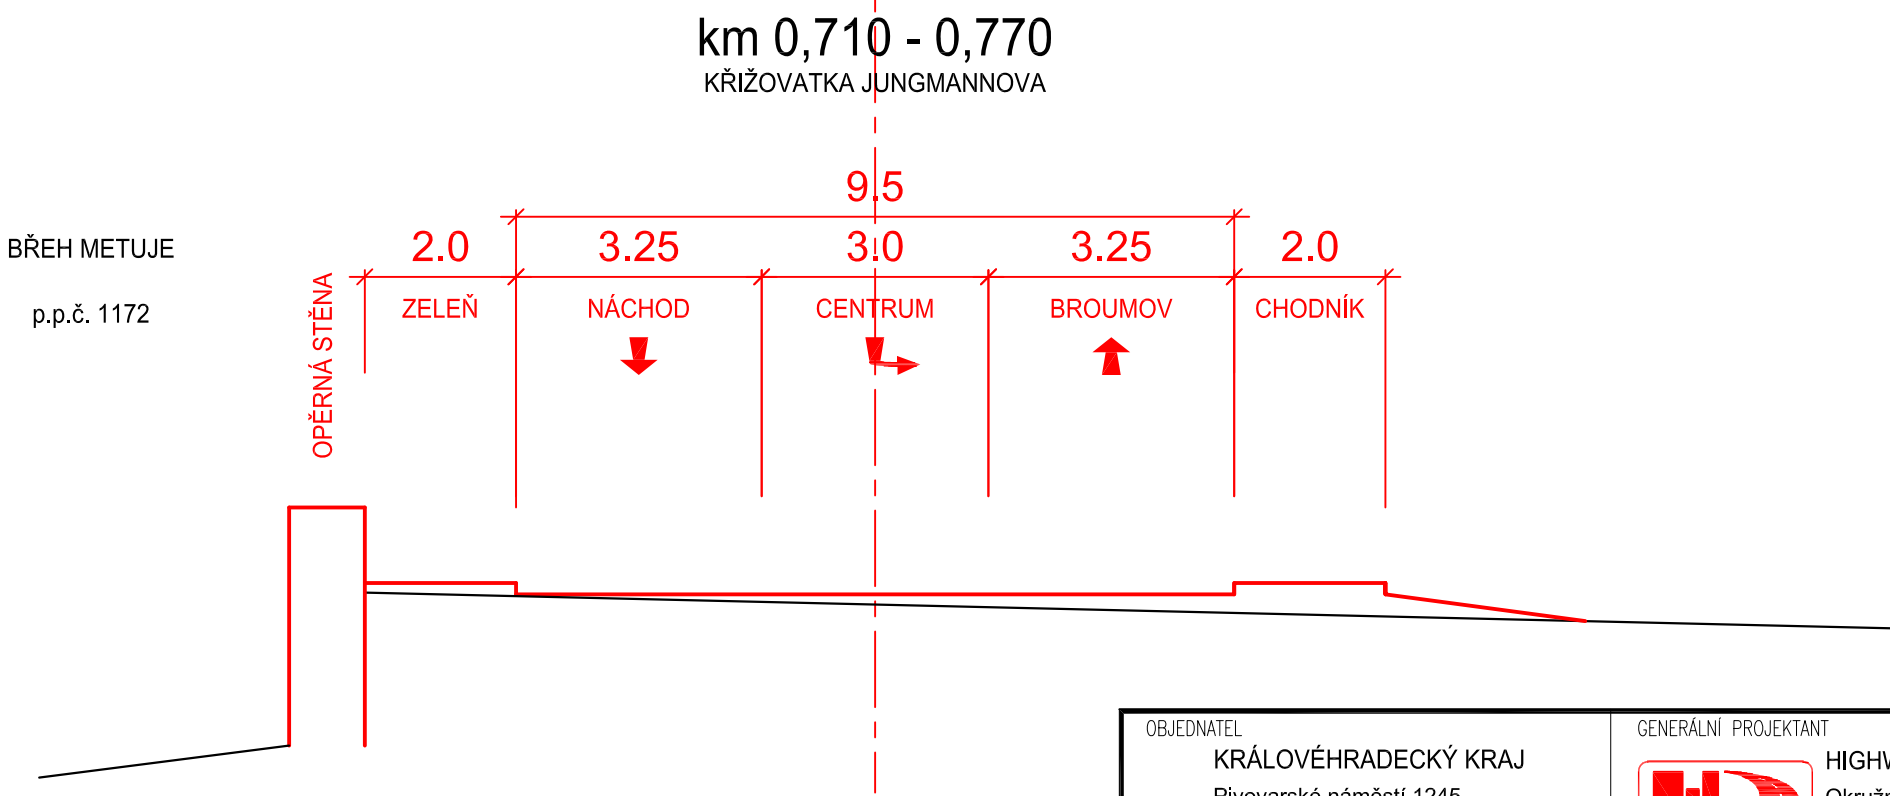
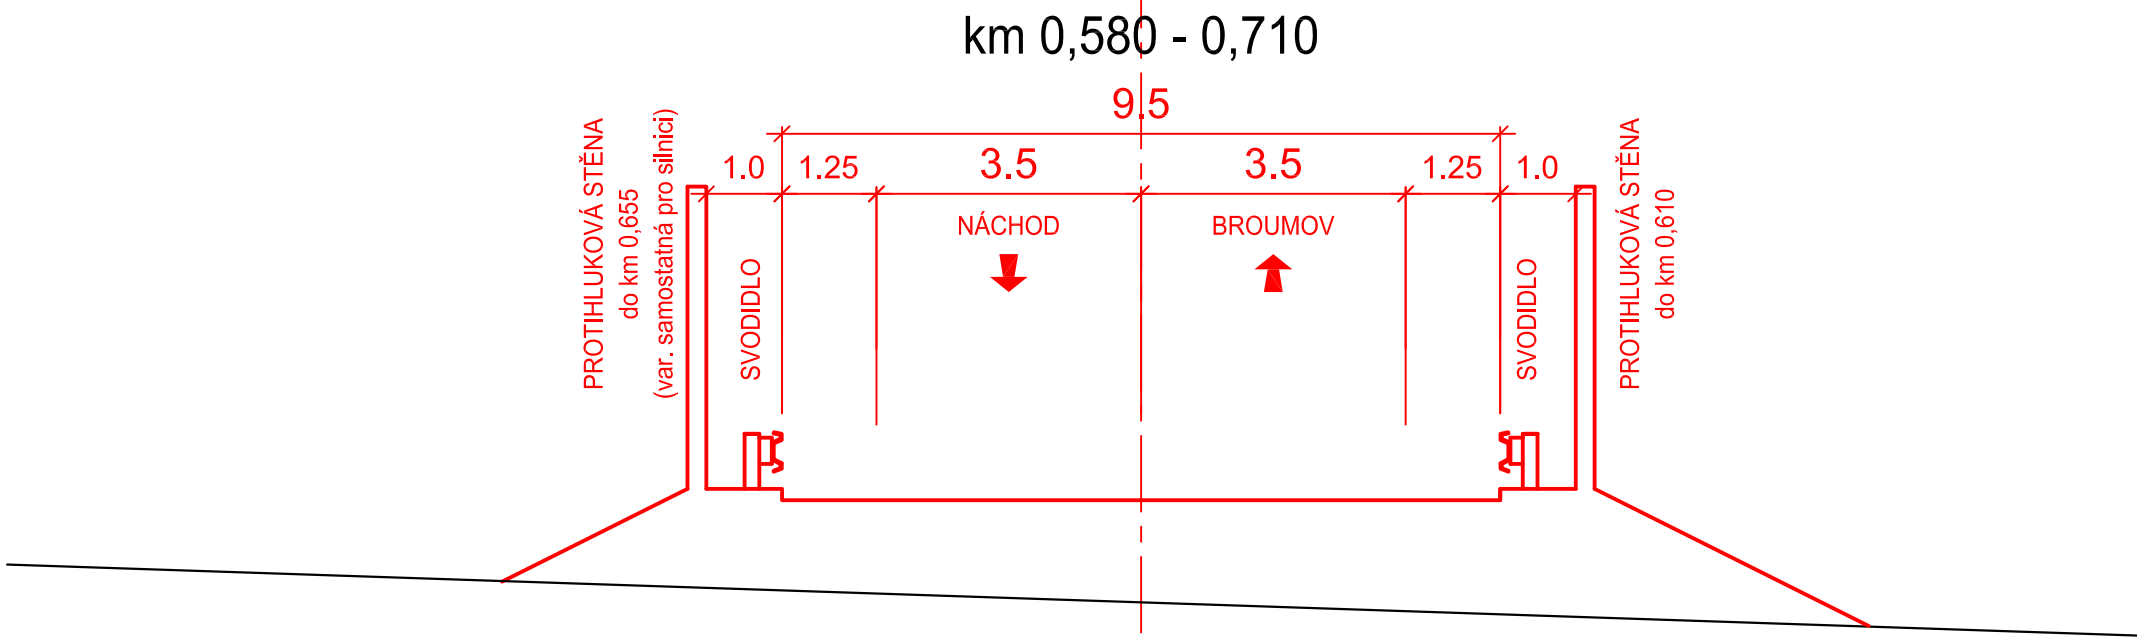
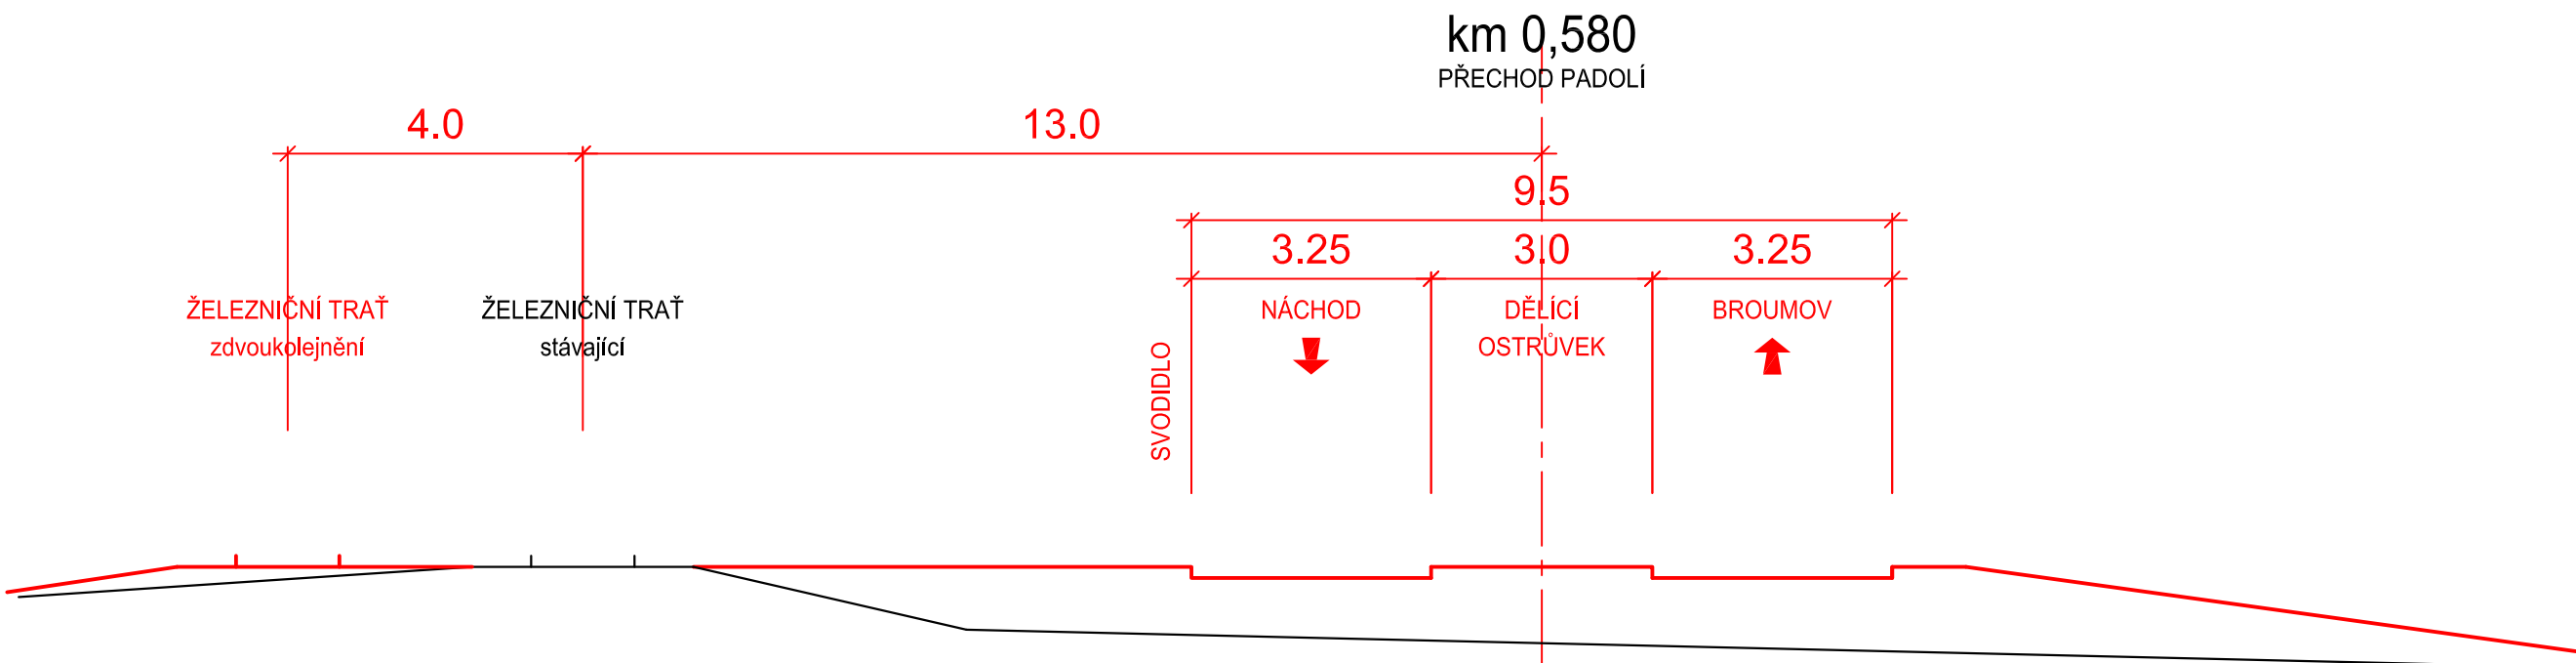
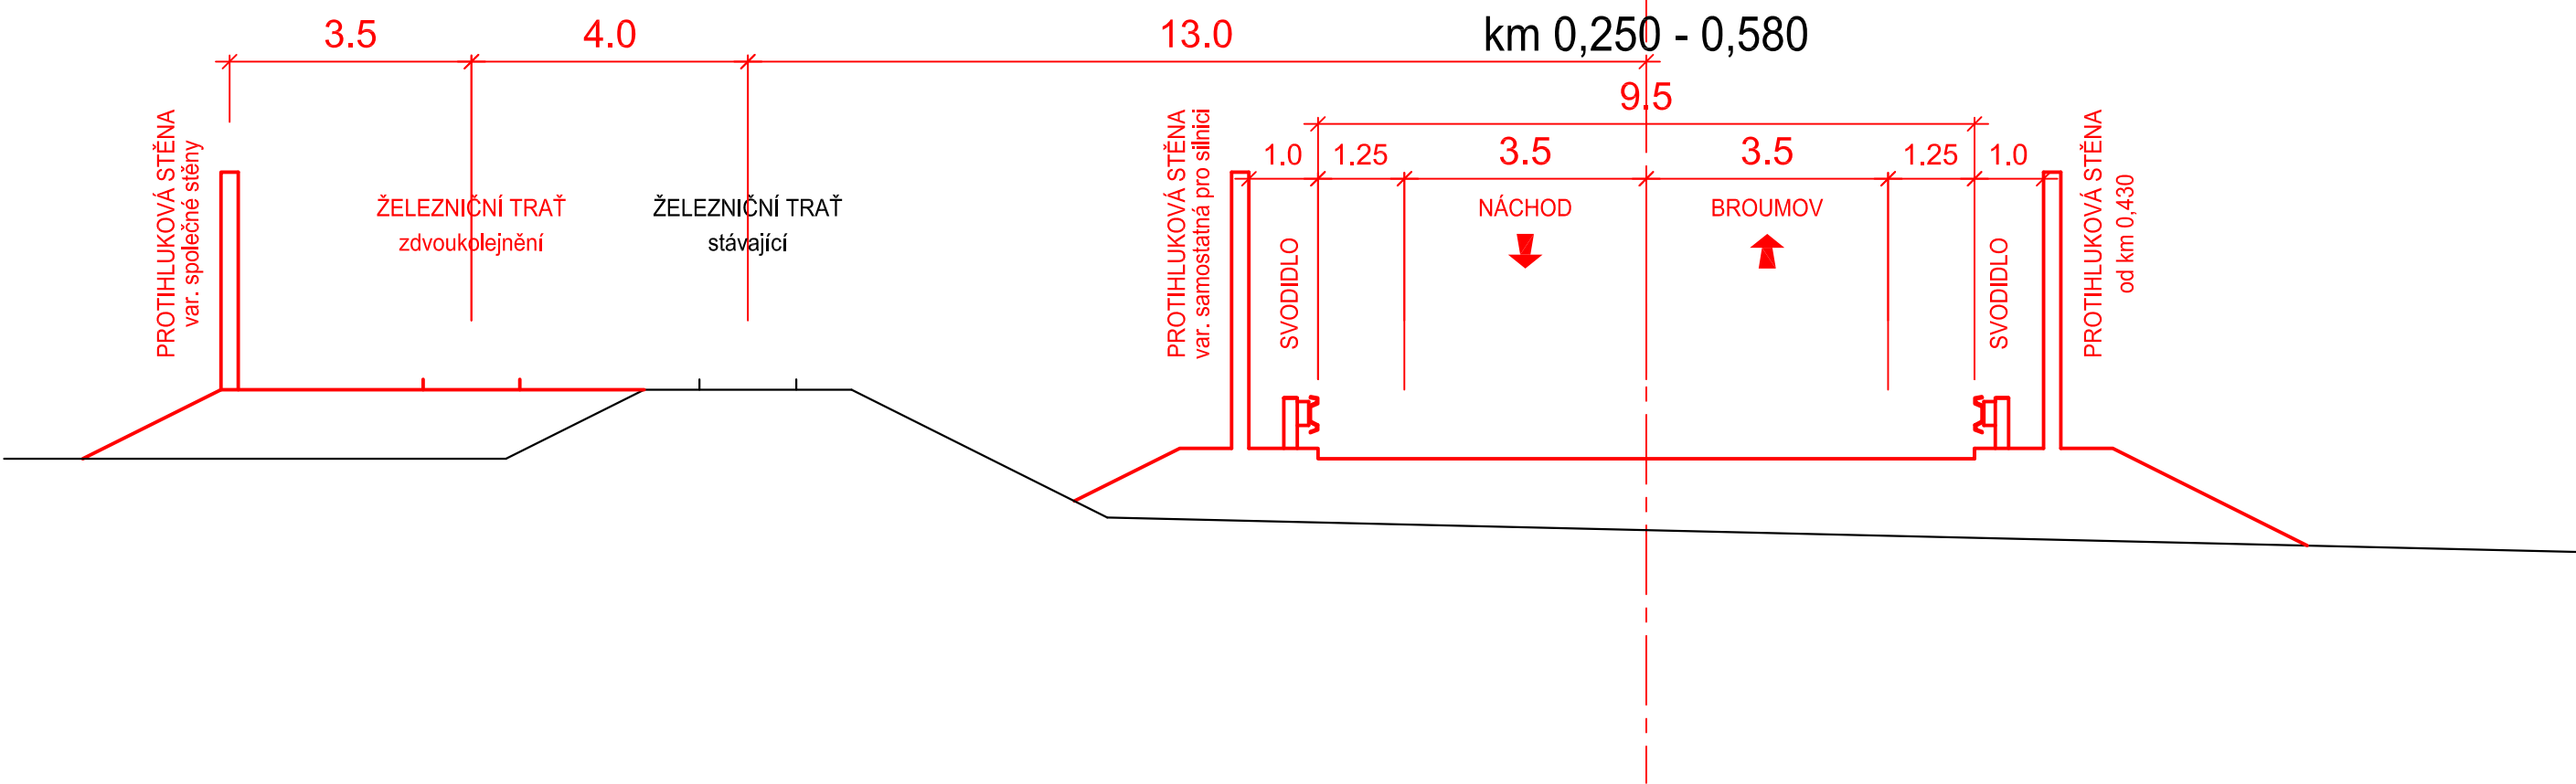



PODÉLNÝ ŘEZ MOSTEM

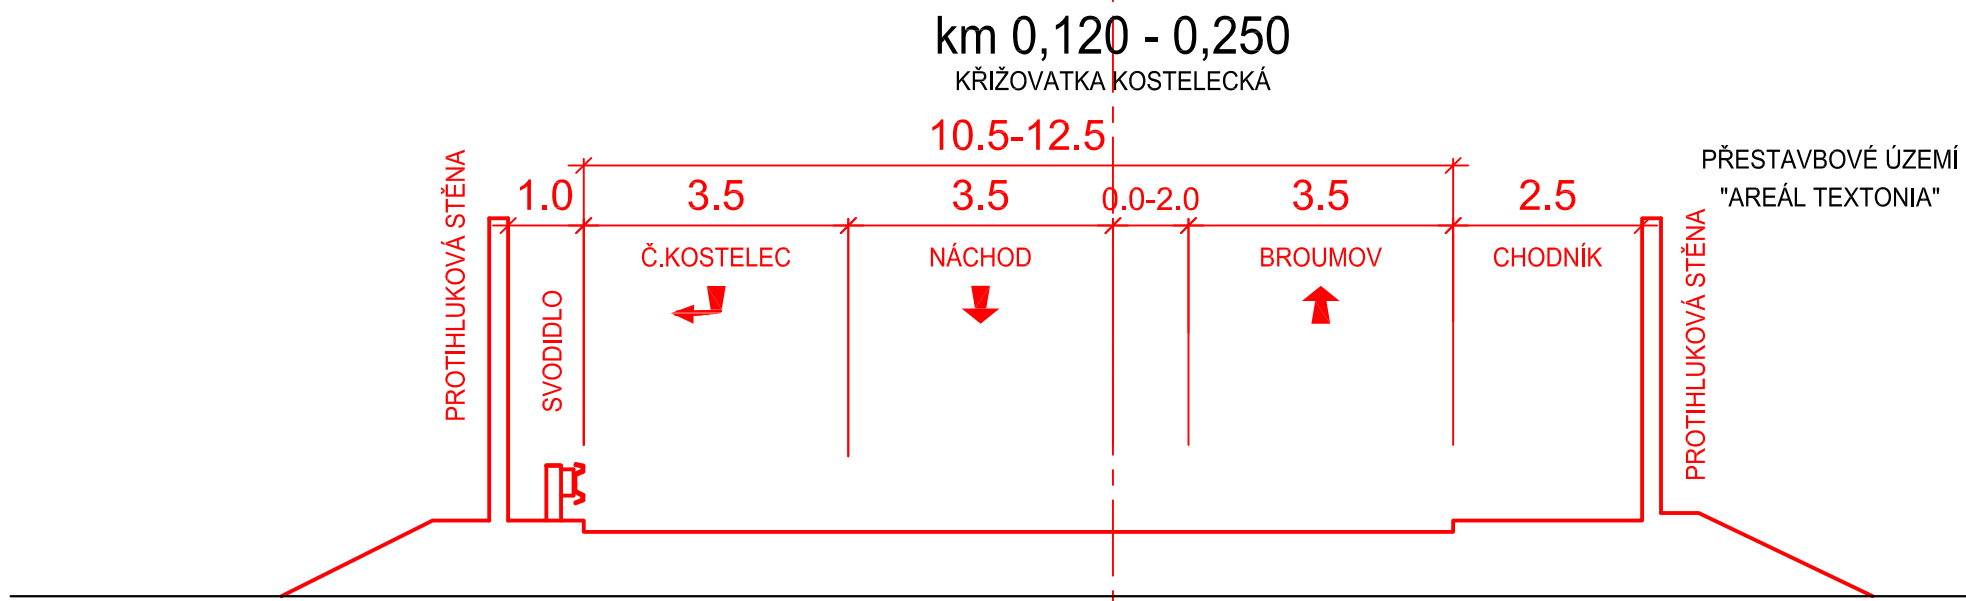

CHARAKTERISTICKÉ ŘEZY

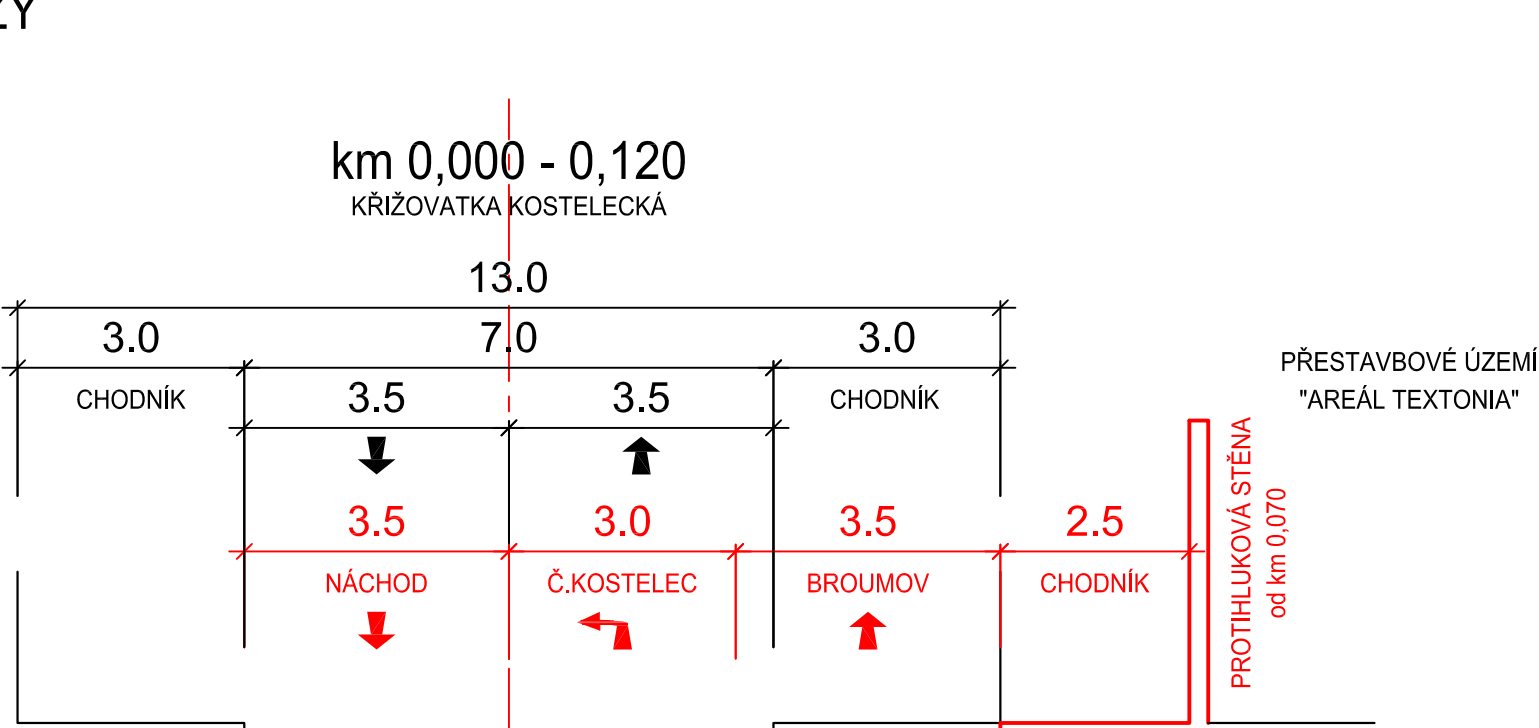

OBJEDNATEL KRÁLOVÉHRADECKÝ KRAJ Pivovarské náměstí 1245 500 03 Hradec Králové tel. +420 495 817 111 e-mail: posta@kr-kralovehradecky.cz		GENERÁLNÍ PROJEKTANT  HIGHWAY DESIGN, s.r.o. Okružní 948/7 500 03 Hradec Králové tel. +420 495 408 921 e-mail: hd@highwaydesign.cz		AUTORIZACE
NÁZEV AKCE SILNICE II/303 HRONOV - OBCHVAT - I. ETAPA				STUPEŇ DOKUMENTACE STUDIE (aktualizace 2023)
VEDOUcí PROJEKTANT AKCE ING. JIŘÍ NYVLT		STAVEBNÍ OBJEKT HIGHWAY DESIGN, s.r.o. OKRUŽNÍ 948/7 HRADEC KRÁLOVÉ		
ZPRACOVATEL DOKUMENTACE HIGHWAY DESIGN, s.r.o. OKRUŽNÍ 948/7 HRADEC KRÁLOVÉ		ZODPOVĚDNÝ PROJEKTANT AKCE ING. JIŘÍ NYVLT		
OBSAH PŘÍLOHY CHARAKTERISTICKÉ ŘEZY		MĚŘÍTKO 1:100		
ČÍSLO PŘÍLOHY 15s22-1-00-06	VERZE A	DATUM 11/2023	ČÍSLO ZAKÁZKY 23/s/2023	FORMÁT 8 A4