
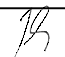
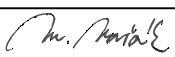
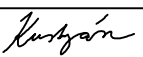
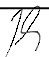
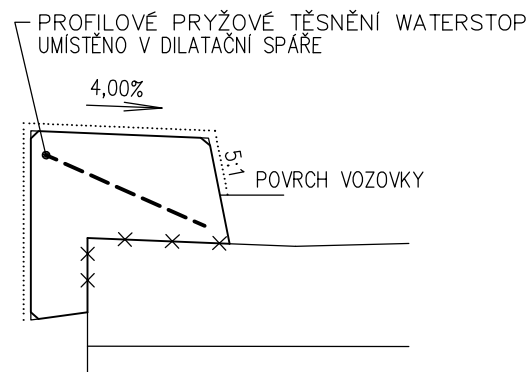
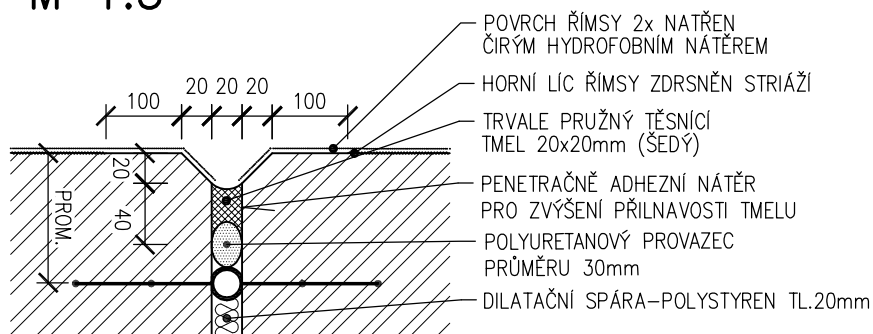


SOUŘADNÝ SYSTÉM: S-JTSK
VÝŠKOVÝ SYSTÉM: B.p.v.

OZNAČENÍ	POPIS ZMĚNY			DATUM	PODPIS
HIP	ZODP. PROJEKTANT	VYPRACOVALA	KONTROLOVAL	GENERÁLNÍ PROJEKTANT IM-PROJEKT INŽENÝRSKÉ A MOSTNÍ KONSTRUKCE, s.r.o.  VODNÍ 1, 602 00 BRNO TEL: 533 446 080-2 FAX: 533 446 089 im-projekt@im-projekt.cz www.im-projekt.cz	
ING. JIŘÍ JANÍK	ING. MARTIN VAŠÁK	BC. ORSOLYA KUSTYÁNOVÁ	ING. JIŘÍ JANÍK		
					
OBJEDNATEL: KRÁLOVÉHRADECKÝ KRAJ, PIVOVARSKÉ NÁMĚSTÍ 1245, 500 03 HRADEC KRÁLOVÉ					
KRAJ: KRÁLOVÉHRADECKÝ	ORP: TRUTNOV	KATASTR: PILNÍKOV I, PILNÍKOV II			
STAVBA: MOST EV.Č. 29932-2 PILNÍKOV ČÁST : SO 201 - MOST EV.Č. 29932-2 PŘES STAROBUCKÝ POTOK				FORMÁT	A4
				DATUM	LEDEN 2016
				STUPEŇ	DSP+PDPS
				ČÍSLO ZAK.	2015534
				MĚŘÍTKO	1:10, 1:5
PŘÍLOHA: NOVÝ STAV - DETAILS				ČÍSLO PŘÍLOHY: C.2.1.02.06	ČÍSLO PARÉ:



DETAIL ÚPRAVY DILATAČNÍ SPÁRY ŘÍMSY (C)

M 1:5




DETAIL ÚPRAVY DILATAČNÍ ŘÍMSY (B)

M 1:5

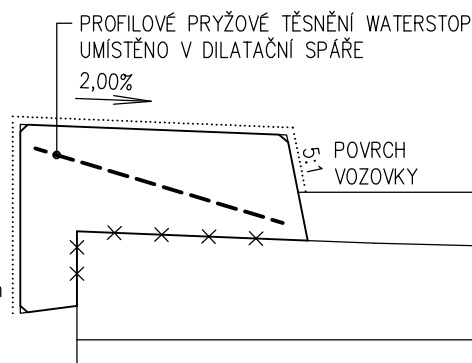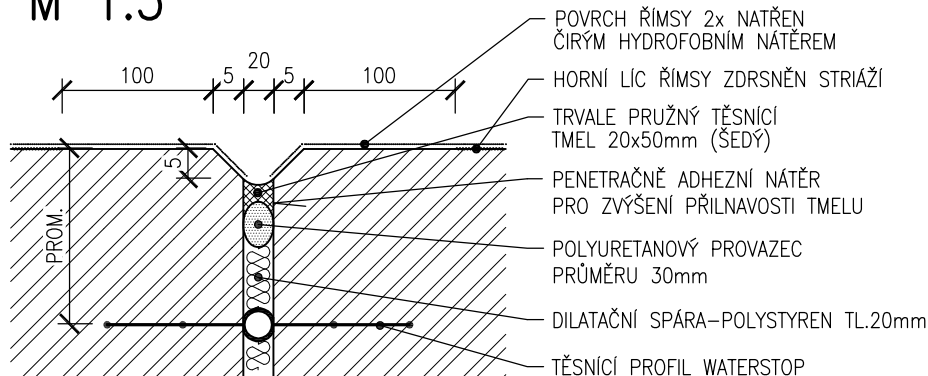


DETAIL ÚPRAVY PRACOVNÍ SPÁRY (A)

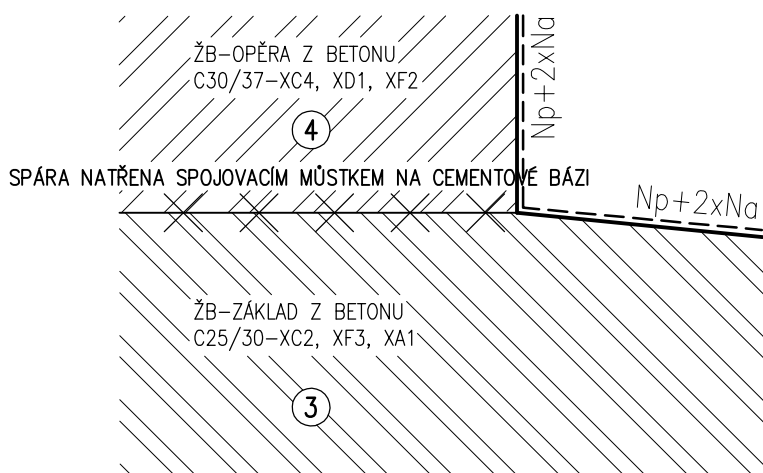

VYÚSTĚNÍ DRENÁŽE ZA OPĚROU MOSTU


M 1:10

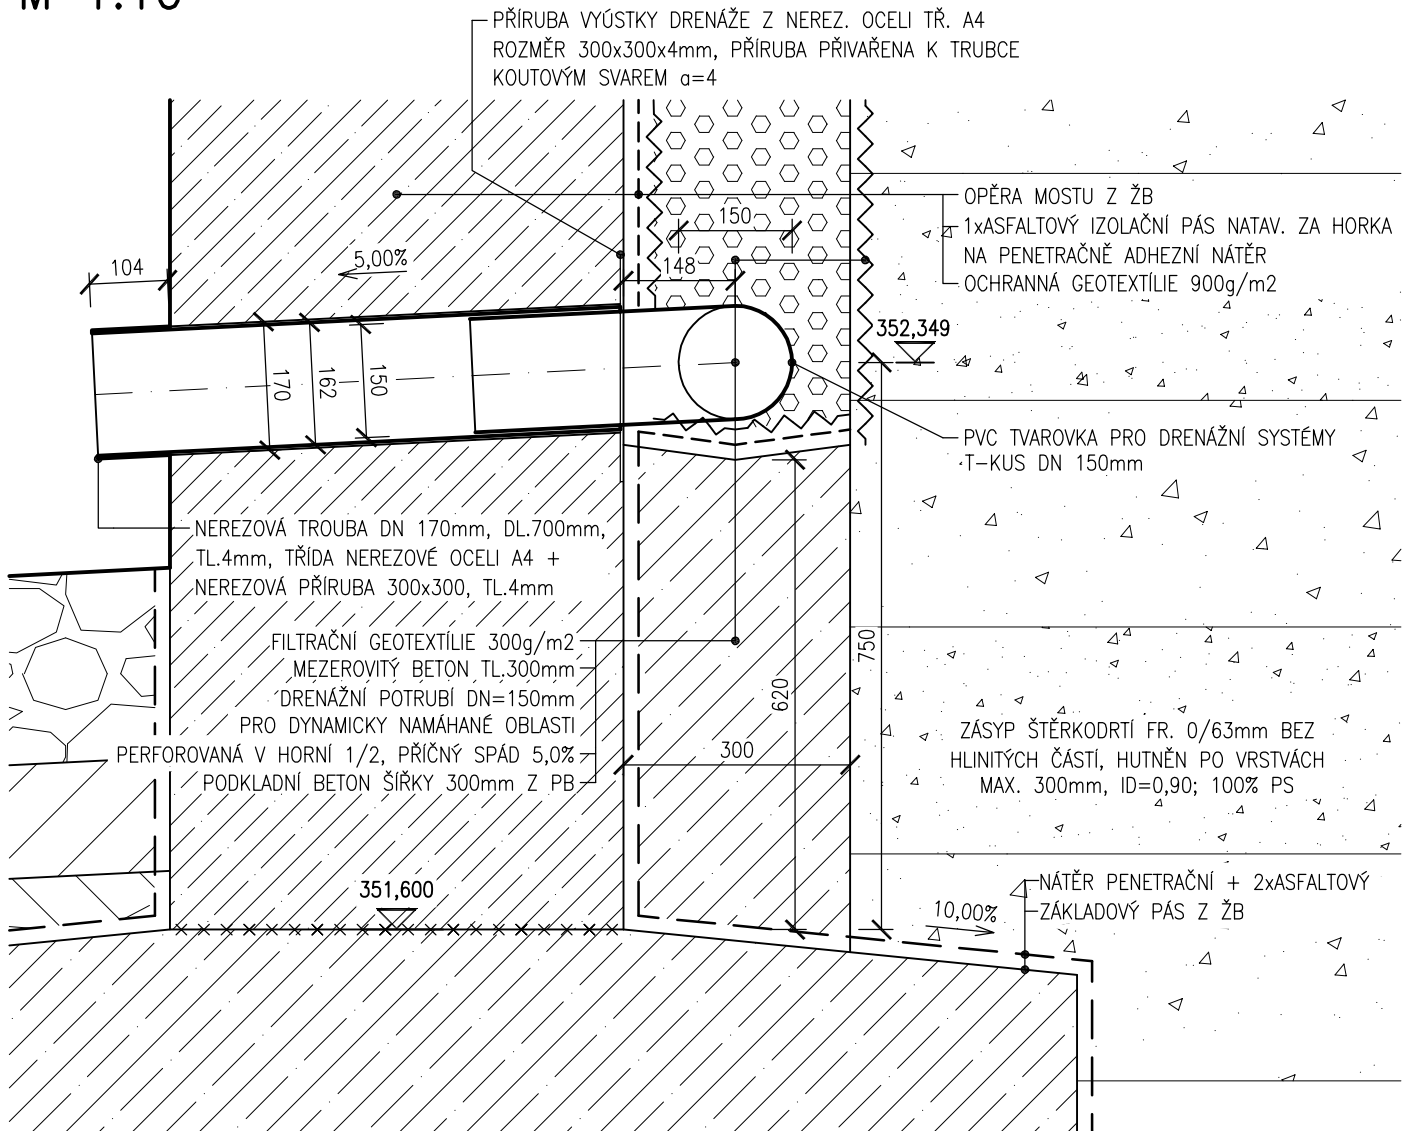


TVAR NEREZOVÉ TROUBY A PŘÍRUBY

M 1:10

PŮDORYS

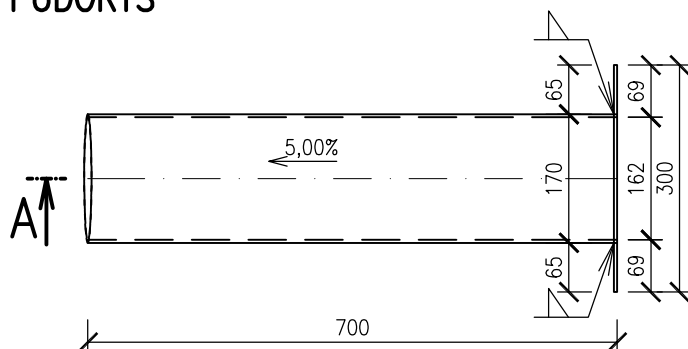


ŘEZ A-A'

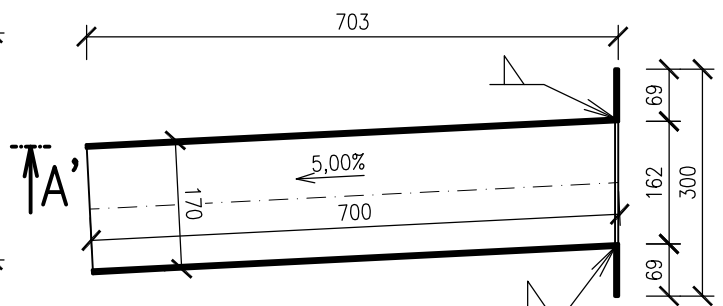


DETAIL NAROJENÍ IZOLACE ZA POPĚŘOU

M 1:10

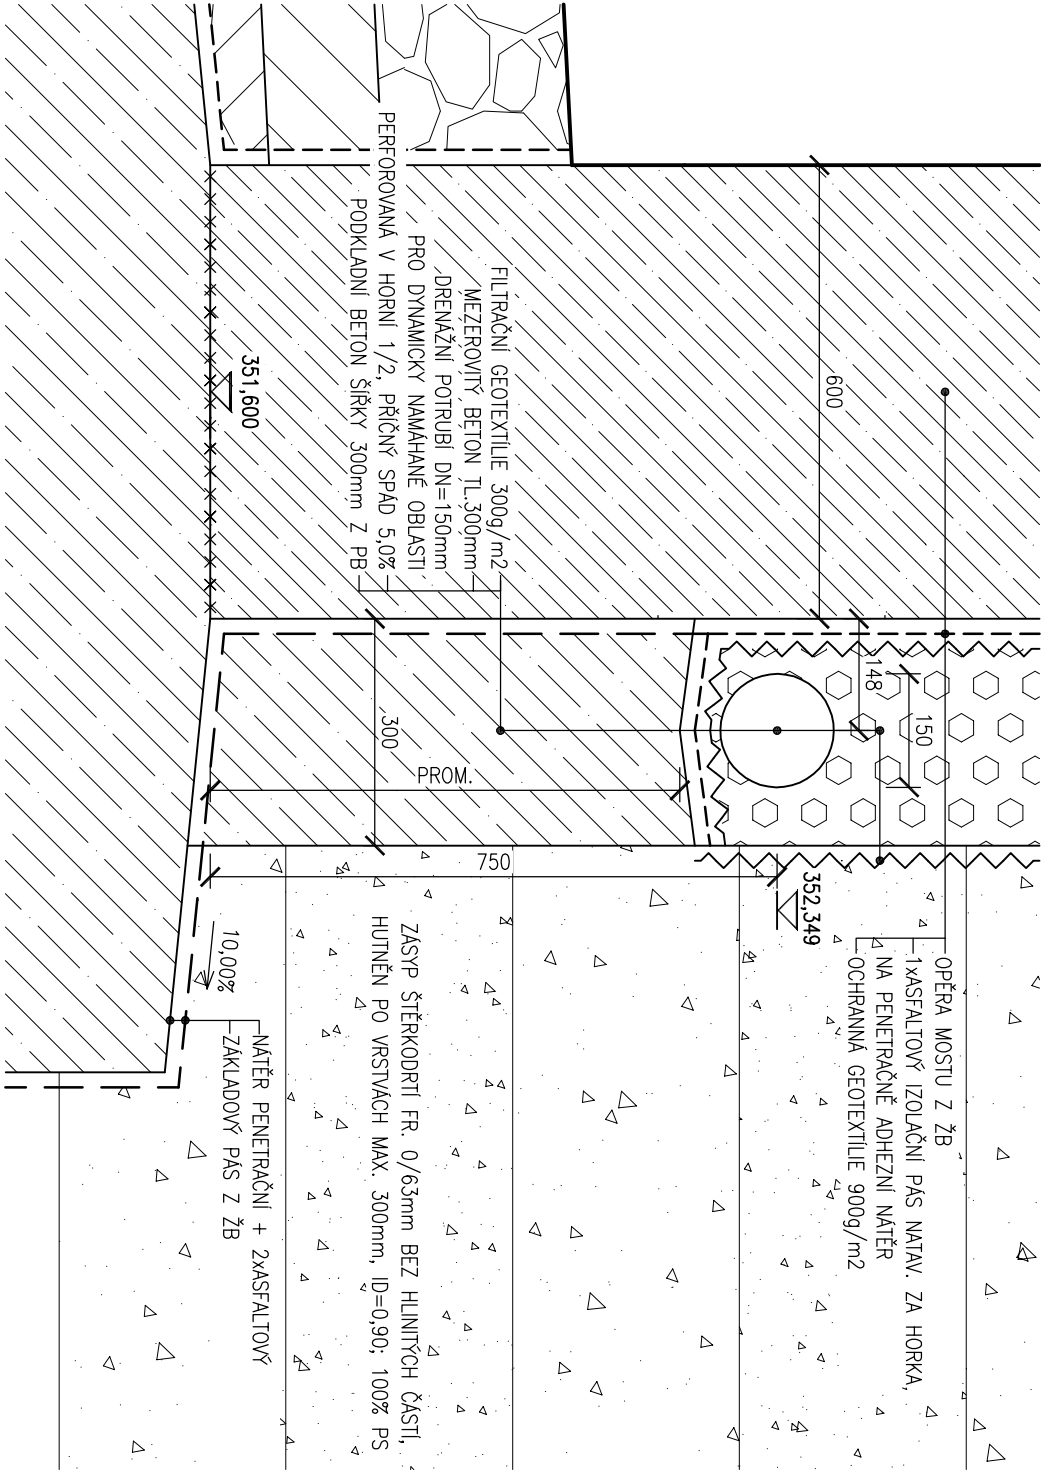

DETAIL NEREZOVÉ ŘÍMSOVÉ KOTVY M24

M 1:5

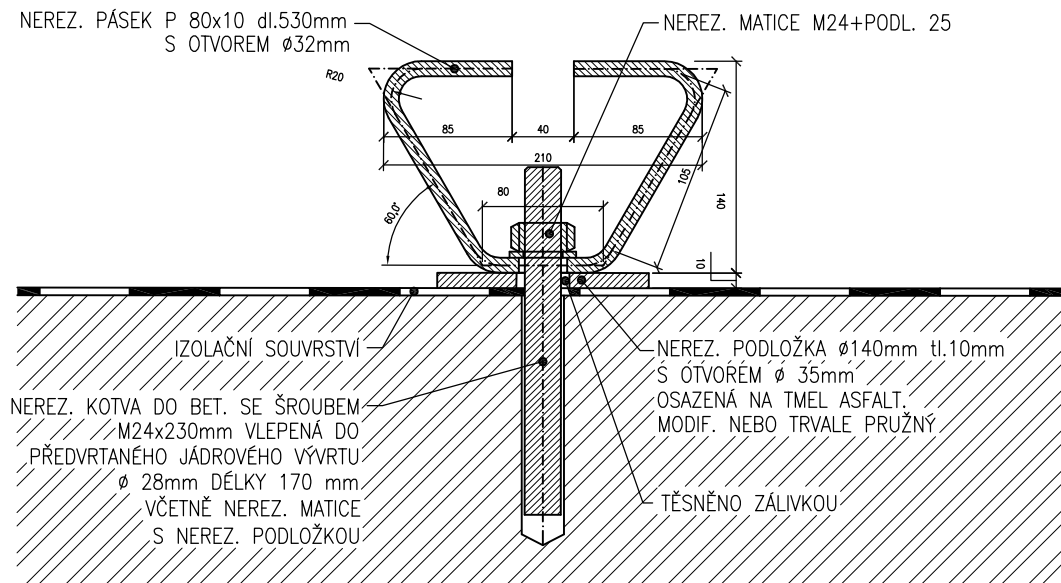

SPECIFIKACE NEREZ. ŘÍMSOVÉ KOTVY PRO 1 KUS:

NEREZ. P 80x10 dl.530mm

NEREZ. MATICE M 24

NEREZ. PODLOŽKA $\varnothing 25$ mm

NEREZ. PODLOŽKA $\varnothing 140$ mm tl.10mm

NEREZ. KOTVA M24-230/140

CELKOVÝ POČET NEREZ. KOTEV ... 57 kusů

DETAIL ZÁBRADLÍ

M 1:10

DETAIL PATNÍ DESKY:

