



PUDORYS



4/1/20

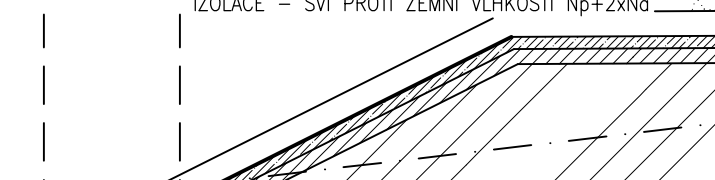


VÍTĚZNÁ
1/16

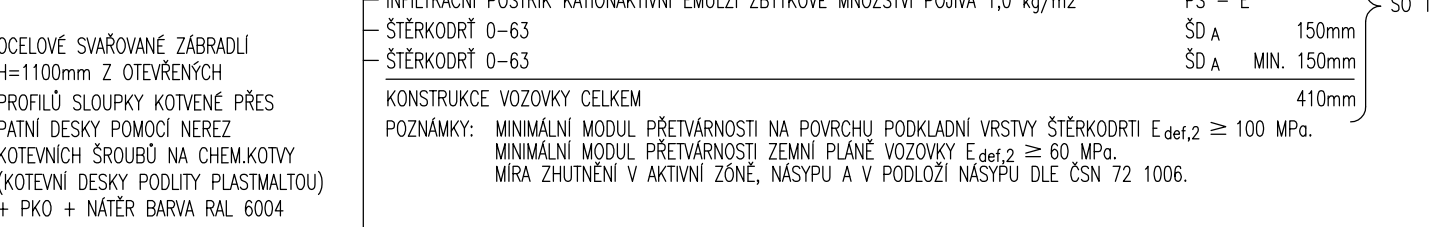

1	BETON ČSN EN 206-C12/15 X0 (CZ)-C1 1,0-Dmax, 16 S2	PODKLADNÍ A VÝPLŇOVÝ BETON
2	BETON ČSN EN 206-C25/30 XF3 (CZ)-C1 1,0-Dmax 16-S3	LOŽE ŽLABOVEK A KAMENNÉ DLAŽBY
3	BETON ČSN EN 206-C25/30 XC2-XF3+XA1 (CZ)-C1 0,4-Dmax 22-S4	ZÁKLADY
4	BETON ČSN EN 206-C30/37 XC4-XD1+XF2 (CZ)-C1 0,4-Dmax 22-S4	DRÁK OPĚRNÉ ZDI
5	BETON ČSN EN 206-C30/37 XC4+XF4+XD3 (CZ)-C1 0,4-Dmax 16-S4	ŽB ŘÍMSA

- ① PŘI STAVBĚ OPĚRNÉ ZDI NUTNO RESPEKTOVAT STÁVAJÍCÍ PODZEMNÍ A NADZEMNÍ INŽENÝRSKÉ SÍTĚ, PŘED ZAHÁJENÍM STAVEBNÍCH PRACÍ BUDOU JEDNOTLIVÉ PODZEMNÍ SÍTĚ VYTYČENY SVÝMI SPRÁVCI.
- ② U STÁVAJÍCÍCH INŽENÝRSKÝCH SÍTÍ UMÍSTĚNÝCH POD ZEMÍ NENÍ ZNÁMA JEJICH HLOUBKA

SOUŘADNÝ SYSTÉM: S-JTSK VÝŠKOVÝ SYSTÉM: B.p.v.					
OZNAČENÍ	POPIS ZMĚNÝ			DATUM	PODPIS
HIP	ZODP. PROJEKTANT	VYPRACOVAL	KONTROLOVAL	GENERÁLNÍ PROJEKTANT IM-PROJEKT, INŽENÝRSKÉ A MOSTNÍ KONSTRUKCE, s.r.o. VODNÍ 1, 602 00 BRNO TEL: 533 446 080-2 FAX: 533 446 089  im-projekt@im-projekt.cz www.im-projekt.cz	
ING. JIŘÍ JANÍK	ING. MARTIN VAŠÁK	Bc. JANA ŠNAJDÁRKOVÁ	ING. JIŘÍ JANÍK		
<i>JJ</i>	<i>M. Vašák</i>	<i>Šnajdárková</i>	<i>JJ</i>		
OBJEDNATEL: KRÁLOVÉHRADECKÝ KRAJ, PIVOVARSKÉ NÁMĚSTÍ 1245, 500 03 HRADEC KRÁLOVÉ					
KRAJ: KRÁLOVÉHRADECKÝ	ORP: TRUTNOV	KATASTR: PILNÍKOV I, PILNÍKOV II			
STAVBA:				FORMÁT	5xA4
ČÁST: SO 202 - OPĚRNÁ ZEĎ				DATUM	LEDEN 2016
				STUPEŇ	DSP+PDPS
				ČÍSLO ZAK.	2015534
				MĚŘITKO	1:50
				ČÍSLO PŘÍLOHY:	ČÍSLO PARÉ:
PŘÍLOHA:				C.2.2.02.01	
PŘEHLEDNÉ VÝKRESY					
Dokumentaci lze užívat pouze ve smyslu příslušné smlouvy o dílo výkres, či jeho část, může být kopírován nebo jiným způsobem rozšiřován pouze po předchozím souhlasu IM-Projekt, inženýrské a mostní konstrukce, s.r.o.					