



SITUAČNÍ VÝKRES ŠIRŠÍCH VZTAHŮ
Úprava křižovatky I/16 a III/32553 Slemeno

ZÁKLADNÍ MAPA 1:10 000

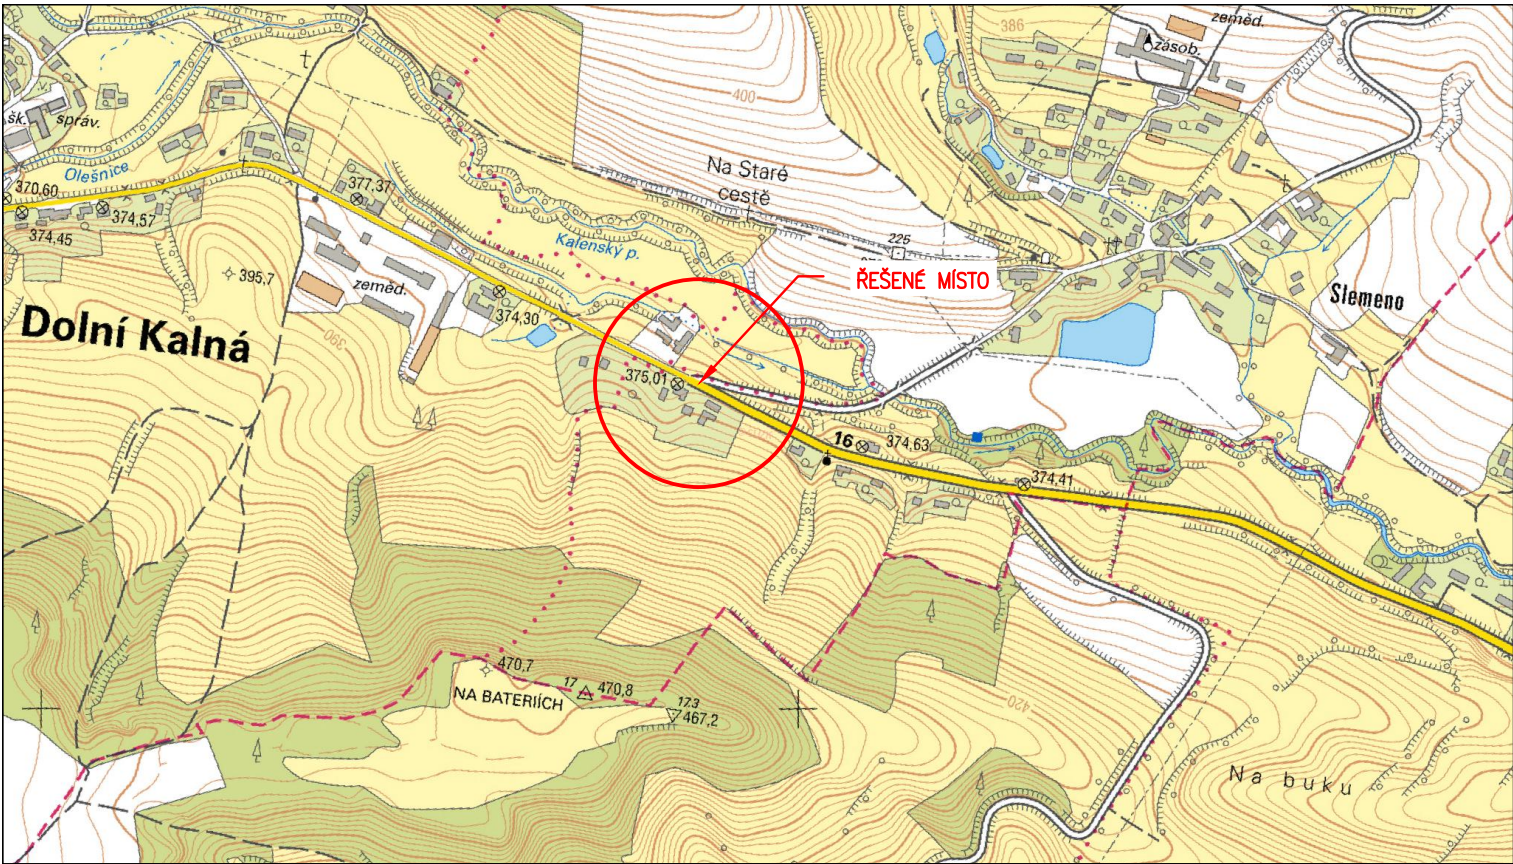

ZÁKLADNÍ MAPA 1:5 000

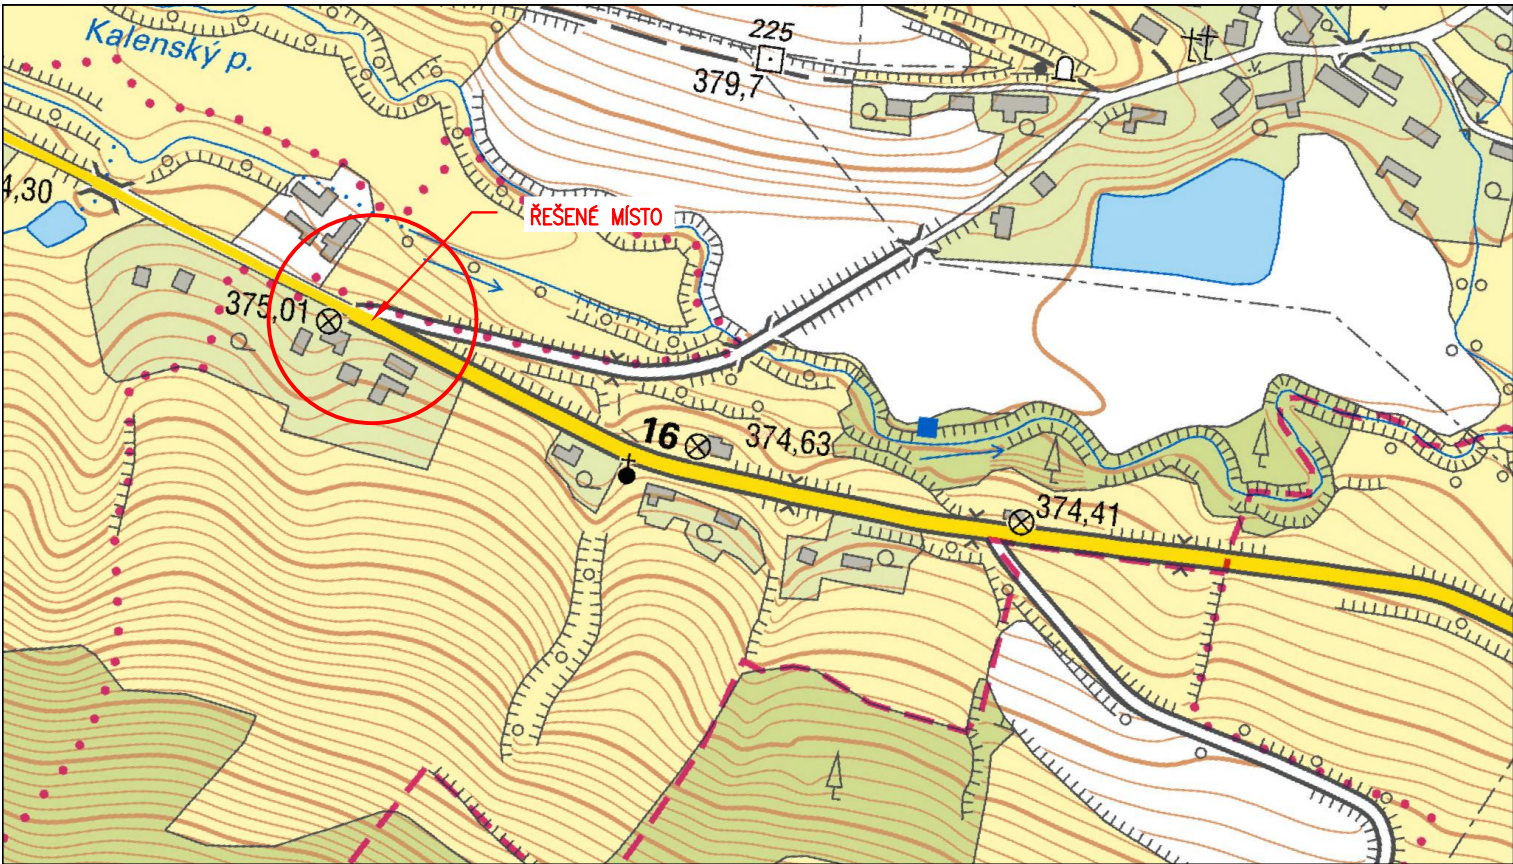

03		
02		
01		
ZMĚNA	POPIS	DATUM



ING. IVAN ŠÍR
PROJEKTOVÁNÍ DOPRAVNÍCH STAVEB a.s.
Haškova 1714/3, 500 02 Hradec Králové, tel: +420 603 181 473, sir@sirivan.cz, www.sirivan.cz
IČ: 287 86 793

Objednatel: Královéhradecký kraj
Pivovarské náměstí 1245, 50003 Hradec Králové

Úprava křižovatky I/16 a III/32553
Slemeno

- kraj:
Královéhradecký

■ MÚ / OU:
Vrchlabí, Trutnov

■ stupeň utajení:
bez utajení

■ datum:
09 / 2023

■ zakázkové číslo:
021 023

■ stupeň PD:
PDPS
- odpovědný projektant stavby:
Ing. Ivan Šír

■ hlavní inženýr projektu:
Ing. Jan Fiala

■ vypracoval:
Ing. Michal Hybner

■ kontroloval:
Ing. Jan Fiala

■ změna číslo:
00

■ měřítko:
1:10000, 1:5000

fu
Fiala
Hybner
Fiala

C. SITUAČNÍ VÝKRESY

SITUAČNÍ VÝKRES ŠIRŠÍCH VZTAHŮ