

LEGENDA

LEGENDA POVRCHŮ A HRANIC V ÚZEMÍ

- VYMEZENÍ ÚZEMÍ
- STÁVAJÍCÍ OKOLNÍ ZASTAVBA
- ŽULOVÁ DLAŽBA (DROBNÝ FORMÁT) - NOVÉ CHODNÍKY, VČ. LEM. PRVKŮ
- ASFALT (CHODNÍK)
- ASFALT (KOMUNIKACE)
- ŽULOVÉ KOSTKY (PARKOVACÍ STÁNÍ + CHODNÍK)
- PARKOVÝ TRÁVNÍK
- OBRUBNÍK SILNIČNÍ - BETONOVÝ
- OBRUBNÍK ŽULOVÝ - 12/25
- VAROVNÝ PÁS (SLEPECKÁ DLAŽBA)
- HLADKÁ OBRUBA SLEPECKÉ DLAŽBY

LEGENDA INŽENÝRSKÝCH SÍTÍ


- TRASA VODOVODU (PITNÁ VODA)
- TRASA DEŠŤOVÉ KANALIZACE, PŘIBLIŽNÉ TRASY OD DEŠŤ. SVODŮ
- TRASA SPLAŠKOVÉ KANALIZACE
- PODZEMNÍ VEDENÍ VN DO 35 kV (ČEZ DISTRIBUCE a.s.)
- PODZEMNÍ VEDENÍ VN DO 35 kV (ČEZ DISTRIBUCE A.S.) V CHRÁNIČCE
- PODZEMNÍ VEDENÍ VN DO 1 kV (ČEZ DISTRIBUCE A.S.)
- PODZEMNÍ VEDENÍ VN DO 1 kV (ČEZ DISTRIBUCE A.S.) V CHRÁNIČCE
- ZAMĚŘENÝ PRŮBĚH METALICKÉHO KABELU (CETIN) / V CHRÁNIČCE
- NEZAMĚŘENÝ PRŮBĚH METALICKÉHO KABELU (CETIN) / V CHRÁNIČCE
- NEPROVOZOVANÉ SÍTĚ CETIN
- TRASA PLYNOVODU STL (INNOGY)
- TRASA PLYNOVODU NTL (INNOGY)
- TRASA PLYNOVODU NTL (INNOGY) V CHRÁNIČCE
- TRASA KABELOVÉ TELEVIZE
- STÁVAJÍCÍ TRASA VEŘEJNÉHO OSVĚTLENÍ
- LAMPY (L1) + TRASA VEŘ. OSVĚTLENÍ (PROJEKT PARKU - AKCE MĚSTA HOSTINNÉ)
- STŘEŠNÍ PŘÍSAZENÉ SVÍTIDLO (L2) + ODBOČKA CYKY-J 3x1,5 mm2 (PROJEKT PARKU - AKCE MĚSTA HOSTINNÉ)
- SVÍTIDLO VESTAVNÉ (L3) + ODBOČKA CYKY-J 3x1,5 mm2 (PROJEKT PARKU - AKCE MĚSTA HOSTINNÉ)
- OCHRANNÁ PÁSMA INŽENÝRSKÝCH SÍTÍ
- KANALIZACE DEŠŤOVÁ V RÁMCI TERMINÁLU

LEGENDA OSTATNÍCH PRVKŮ

- VZROSTLÁ ZELEŇ
- KÁČENÁ VZROSTLÁ ZELEŇ (V RÁMCI PROJEKTU PARKU) (AKCE MĚSTA HOSTINNÉ)
- KÁČENÉ KEŘE (V RÁMCI PROJEKTU PARKU) (AKCE MĚSTA HOSTINNÉ)
- MOBILIÁR (LAVIČKY, STOJANY NA KOLA, ODPAD, KOŠE)
- HRANICE PARCEL A PARCELNÍ ČÍSLA
- TERÉNNÍ ZLomy A ÚPRavy TERÉNU
- RUŠENÉ STÁVAJÍCÍ OPLOČENÍ, OBJEKTY A PLOCHY
- BETONOVÉ BLOKY (JAKO LAVIČKY) V TERÉNU (V RÁMCI PROJEKTU PARKU, MĚSTO HOSTINNÉ)
- OCHRANNÁ KOŘENOVÁ ZÓNA STROMŮ
- PLÁNOVANÁ AKCE - PARK U AUTOB. TERMINÁLU (AKCE MĚSTA HOSTINNÉ)

POZNÁMKA : V PROJEKTU JSOU NAZNAČENY TRASY SÍTÍ A CHODNÍKŮ V RÁMCI SOUBĚŽNÉ PŘÍPRAVOVANÉ AKCE MĚSTA HOSTINNÉ - PARK U AUTOBUSOVÉHO TERMINÁLU JEDNÁ SE O AKCI, KTERÁ ÚZCE SOUVISÍ S TÍMTO PROJEKTEM (CHODNÍKY NAZNAČENY ČÁRKOVANĚ)

KOORDINAČNÍ SITUAČNÍ VÝKRES

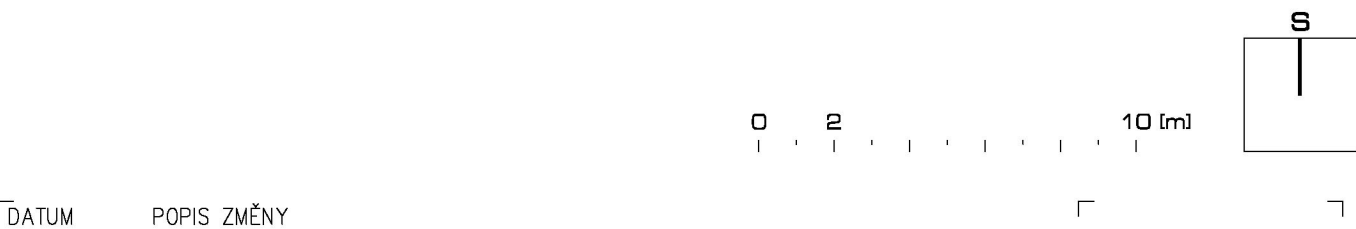

HLAVNÍ ING. PROJEKTU	ZODP. PROJEKTANT	VYPRACOVAL	MĚŘÍTKO : 1:200	
PETR ŠULC	MILOSLAV KUČERA	ING. ARCH. PAVEL HEJZLAR	FORMÁT : 8x A4	
INVESTOR : KRÁLOVÉHRADSKÝ KRAJ, PIVOVARSKÉ NÁMĚSTÍ 1245/2, 500 03 HRADEC KRÁLOVÉ			DATUM : 07/2021	
AKCE : PARKOVACÍ PLOCHY U ZŠ A SŠ SLUNEČNÍ V HOSTINNÉM – DOKONČENÍ PARKU				ZPRACOVATEL : INS spol. s r.o. Parkány 413 547 01 NÁCHOD 491 422 226 ins.atelier@insnachod.cz www.insnachod.cz
C.3 – KOORDINAČNÍ SITUAČNÍ VÝKRES				EV. Č. AKCE 1650 02 19
DOKUMENTACE PRO PROVEDENÍ STAVBY				ČÍSLO PŘÍLOHY C.3
NÁZEV PŘÍLOHY : KOORDINAČNÍ SITUAČNÍ VÝKRES				