


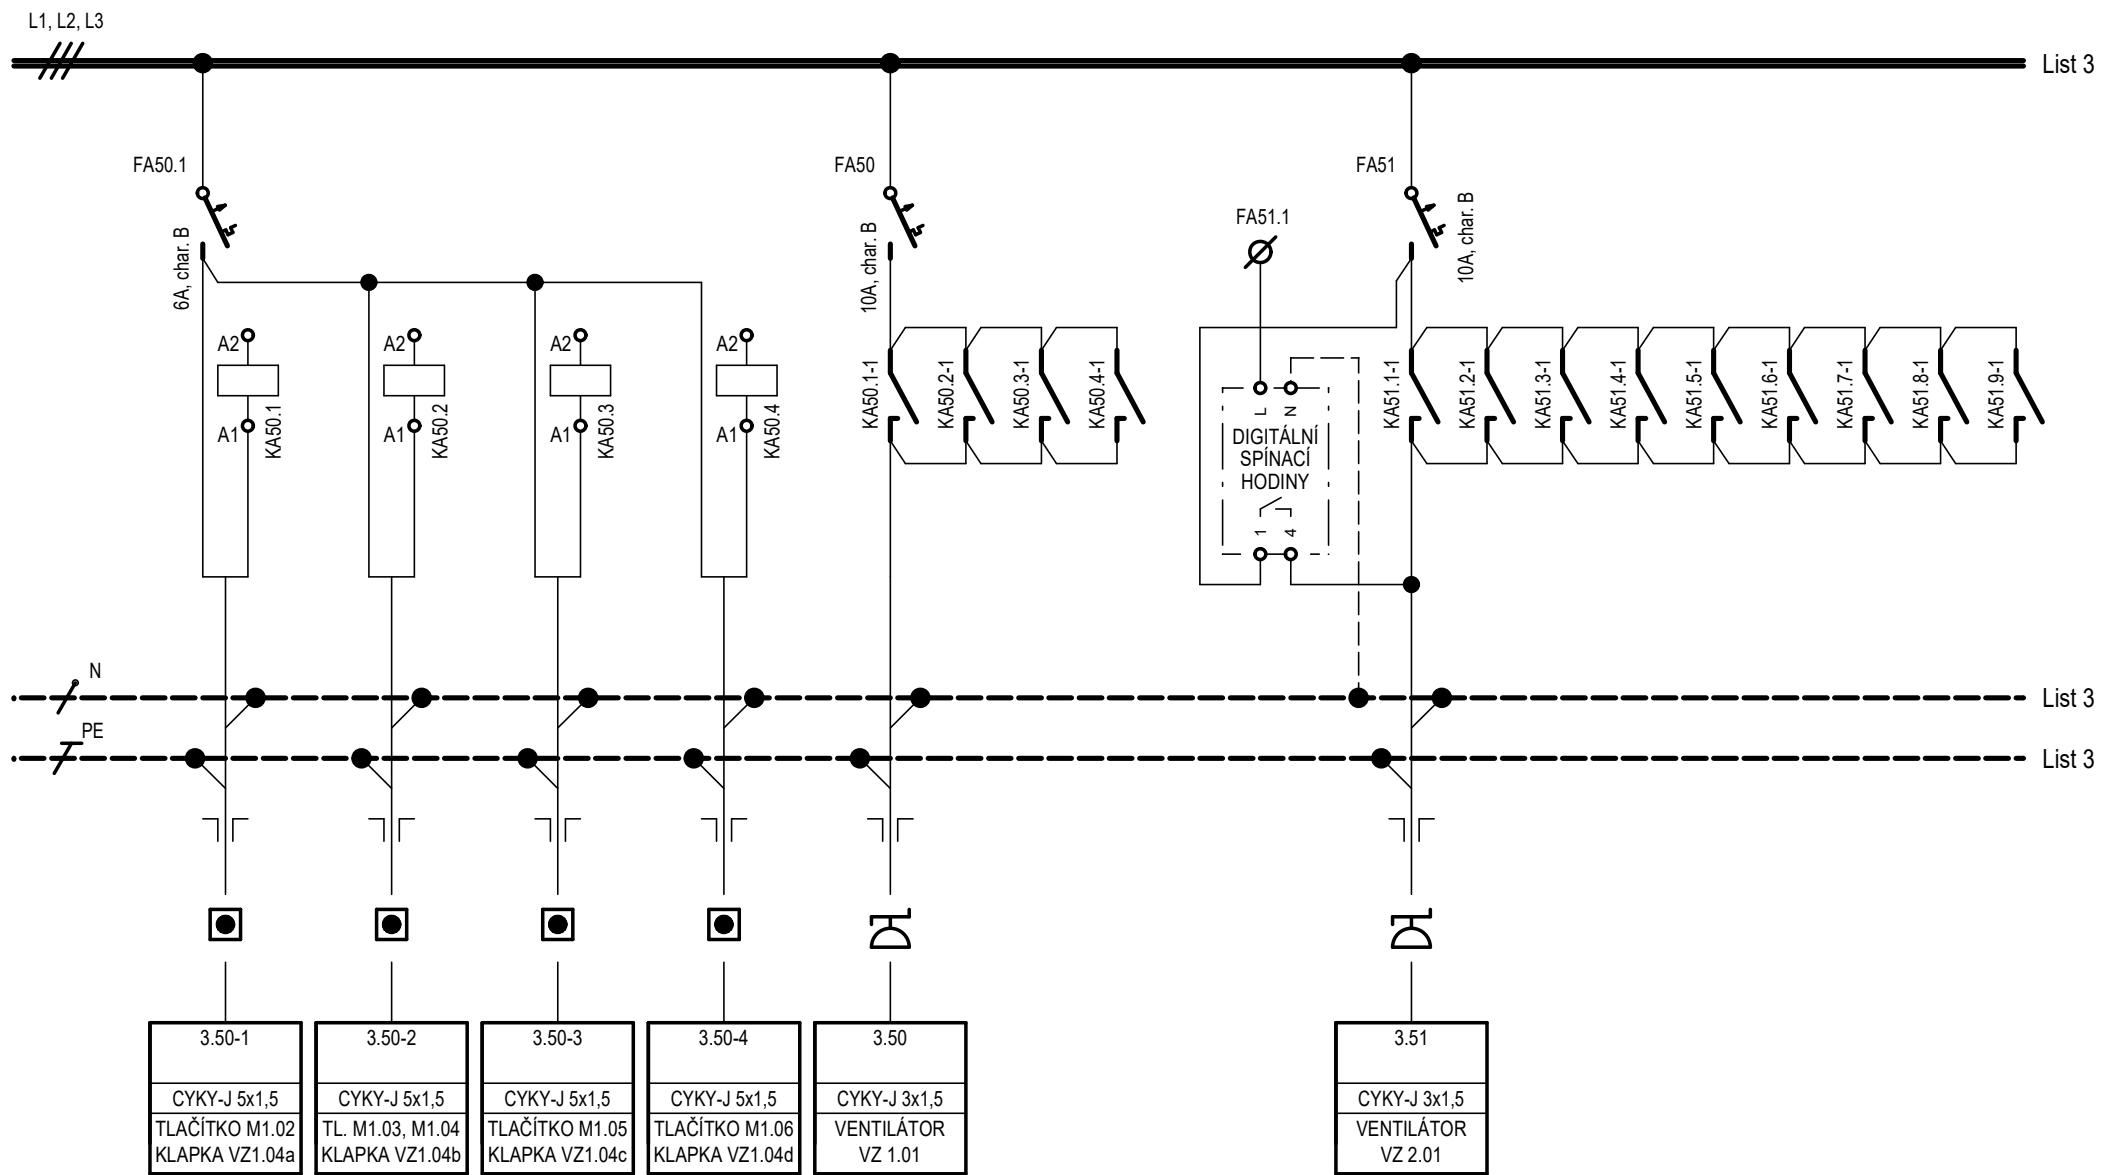
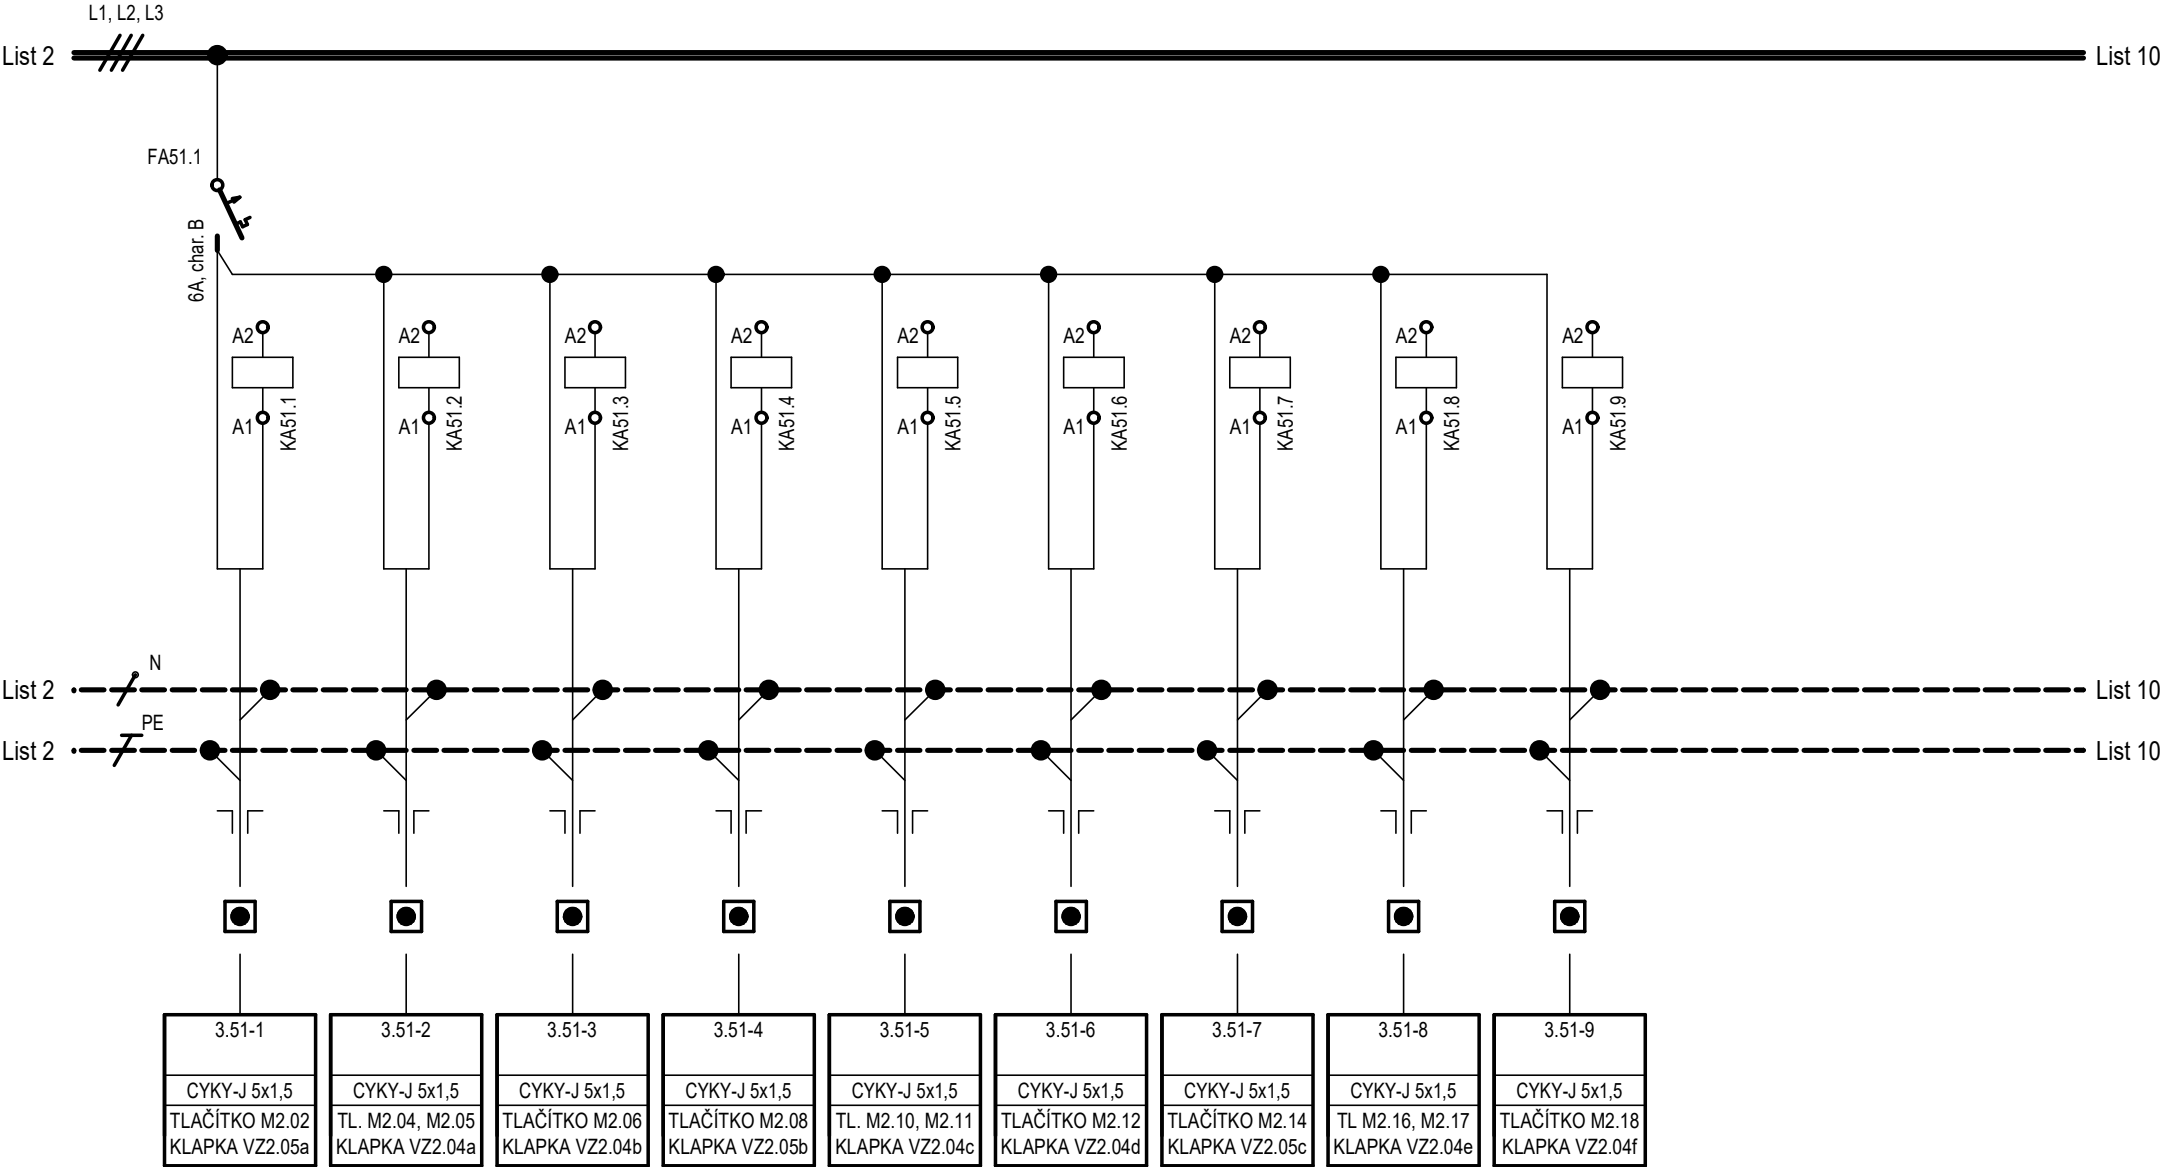


VEDOUČÍ PROJEKTU	ZODPOVĚDNÝ PROJ.	VYPRACOVAL		ZPRACOVATEL DÍLU:  pr-energo s.r.o. Křížlice 37, 514 01 Jeseník v Krkonoších Tel: 606 519 073, E-mail: info@pr-energo.cz
ING. PAVEL RUS	ING. PAVEL RUS	ING. PAVEL RUS		
				
INVESTOR : Střední průmyslová škola, Trutnov, Školní 101, IČ: 691 744 15, ul. Školní 101, 541 01 Trutnov				
AKCE : SPŠ Trutnov - rekonstrukce sociálních zařízení Mladé Buky Mladé Buky 374 na st.p.č. 42/2, k.ú. Mladé Buky				DATUM: 10/2023
DÍL PROJEKTU: ELEKTROROZVODY				DOKUMENTACE PRO PROVEDENÍ STAVBY
NÁZEV VÝKRESU : ÚPRAVA ROZVADĚČE RMS3				FORMÁT : 1xA4 MĚŘÍTKO : - VÝKRES č.: EL.8



NAVRŽENÉ PŘÍSTROJE DOPLNIT DO
STÁVAJÍCÍHO ROZVADĚČE

LIST:	NÁZEV:	ČÍSLO:	REVIZE:
2/3	ROZVADĚČ RMS.3	EL.8	00



LIST:	NÁZEV:	ČÍSLO:	REVIZE:
3/3	ROZVADĚČ RMS.3	EL.8	00