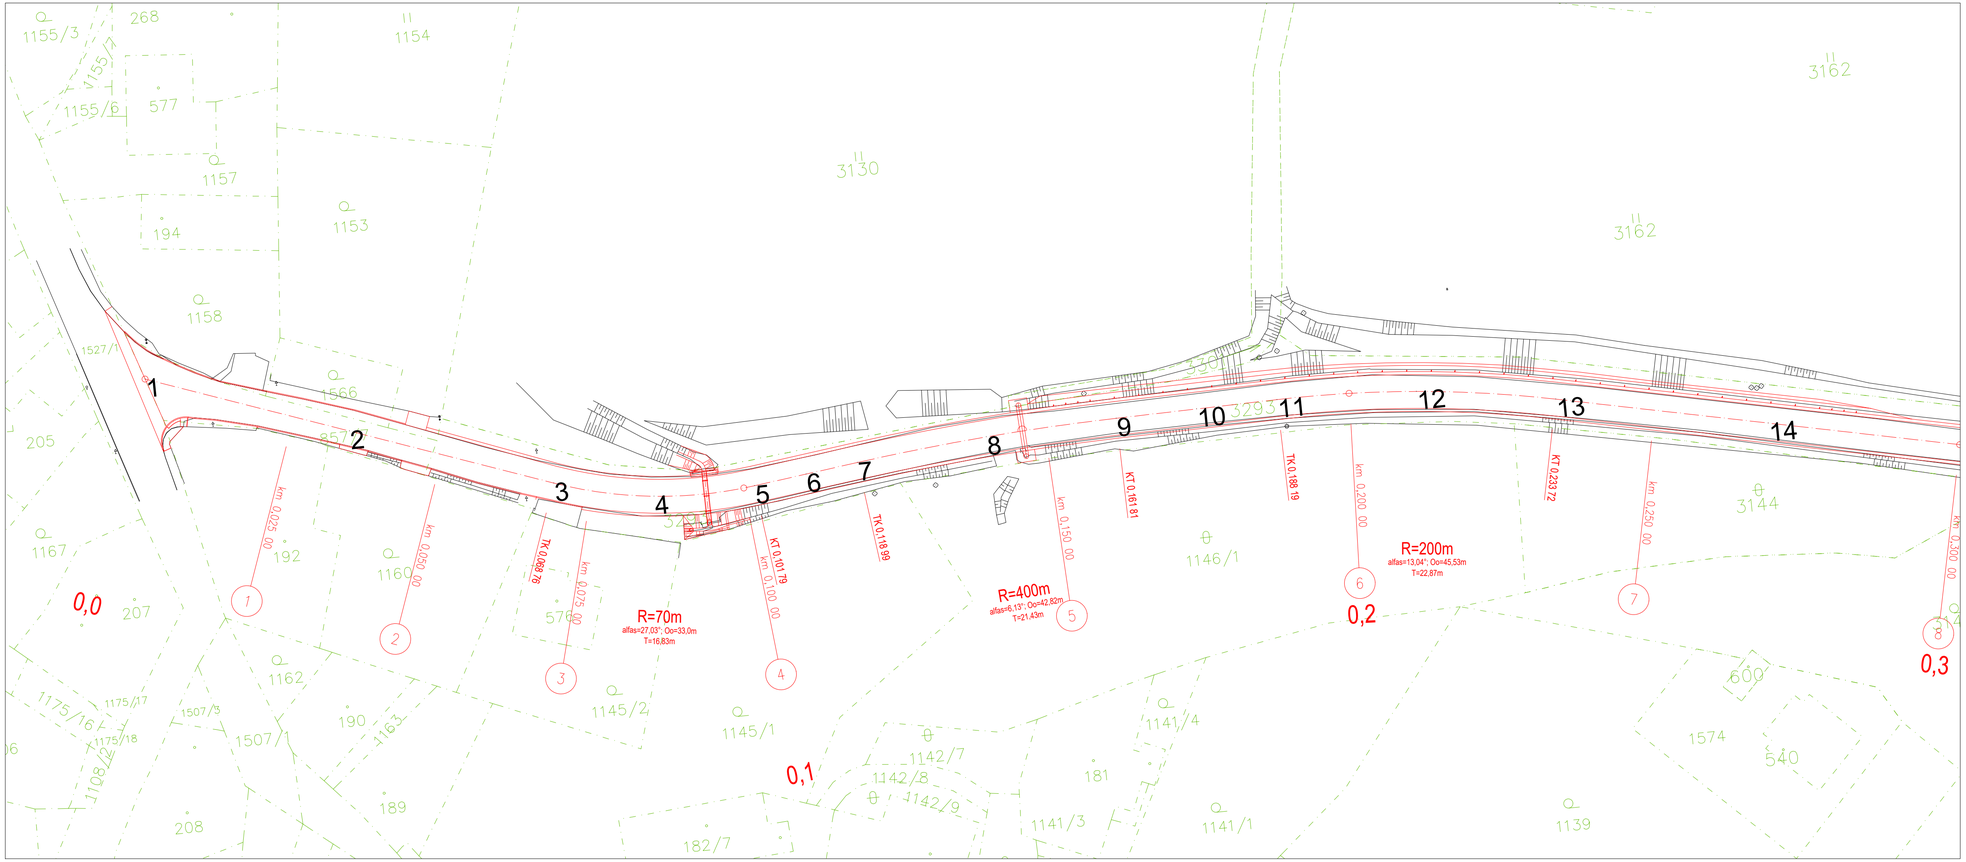


# TABULKA VYTYČOVACÍCH BODŮ

| č.bodu | X | Y |
|---|---|---|
| 1 | 1 057 851,72 | 612 026,62 |
| 2 | 1 057 863,41 | 611 994,29 |
| 3 | 1 057 875,09 | 611 961,95 |
| 4 | 1 057 878,83 | 611 945,91 |
| 5 | 1 057 878,72 | 611 929,43 |
| 6 | 1 057 877,65 | 611 920,89 |
| 7 | 1 057 876,58 | 611 912,36 |
| 8 | 1 057 874,48 | 611 891,06 |
| 9 | 1 057 873,53 | 611 869,67 |
| 10 | 1 057 873,29 | 611 856,49 |
| 11 | 1 057 873,05 | 611 843,30 |
| 12 | 1 057 873,94 | 611 820,56 |
| 13 | 1 057 877,41 | 611 798,07 |
| 14 | 1 057 884,67 | 611 763,97 |
| 15 | 1 057 891,93 | 611 729,87 |
| 16 | 1 057 901,27 | 611 694,16 |
| 17 | 1 057 913,87 | 611 659,46 |
| 18 | 1 057 934,26 | 611 610,47 |
| 19 | 1 057 954,65 | 611 561,47 |
| 20 | 1 057 960,37 | 611 548,01 |
| 21 | 1 057 966,29 | 611 534,63 |
| 22 | 1 057 969,97 | 611 526,47 |
| 23 | 1 057 973,65 | 611 518,30 |
| 24 | 1 057 982,88 | 611 498,96 |
| 25 | 1 057 992,93 | 611 480,02 |
| 26 | 1 058 004,89 | 611 458,61 |
| 27 | 1 058 016,86 | 611 437,19 |
| 28 | 1 058 036,27 | 611 397,42 |
| 29 | 1 058 051,17 | 611 355,75 |
| 30 | 1 058 058,28 | 611 331,72 |
| 31 | 1 058 065,40 | 611 307,69 |
| 32 | 1 058 082,67 | 611 269,66 |
| 33 | 1 058 109,85 | 611 237,94 |
| 34 | 1 058 114,71 | 611 233,64 |
| 35 | 1 058 119,57 | 611 229,34 |
| 36 | 1 058 141,72 | 611 214,24 |

| č.bodu | X | Y |
|---|---|---|
| 37 | 1 058 167,09 | 611 205,57 |
| 38 | 1 058 172,13 | 611 204,58 |
| 39 | 1 058 177,17 | 611 203,58 |
| 40 | 1 058 192,00 | 611 195,92 |
| 41 | 1 058 200,44 | 611 181,52 |
| 42 | 1 058 201,77 | 611 176,25 |
| 43 | 1 058 203,11 | 611 170,97 |
| 44 | 1 058 207,82 | 611 153,69 |
| 45 | 1 058 213,15 | 611 136,60 |
| 46 | 1 058 217,75 | 611 122,72 |
| 47 | 1 058 222,34 | 611 108,84 |
| 48 | 1 058 235,65 | 611 084,75 |
| 49 | 1 058 256,75 | 611 067,07 |
| 50 | 1 058 275,01 | 611 056,80 |
| 51 | 1 058 293,27 | 611 046,52 |
| 52 | 1 058 316,06 | 611 034,46 |
| 53 | 1 058 339,43 | 611 023,58 |
| 54 | 1 058 366,05 | 611 012,03 |
| 55 | 1 058 392,67 | 611 000,47 |
| 56 | 1 058 419,32 | 610 985,52 |
| 57 | 1 058 442,38 | 610 965,47 |
| 58 | 1 058 468,60 | 610 937,50 |
| 59 | 1 058 494,83 | 610 909,53 |
| 60 | 1 058 501,54 | 610 902,22 |
| 61 | 1 058 508,10 | 610 894,79 |
| 62 | 1 058 537,63 | 610 860,68 |
| 63 | 1 058 567,16 | 610 826,57 |
| 64 | 1 058 581,00 | 610 812,11 |
| 65 | 1 058 596,21 | 610 799,11 |
| 66 | 1 058 599,77 | 610 796,37 |
| 67 | 1 058 603,33 | 610 793,62 |
| 68 | 1 058 604,89 | 610 792,42 |
| 69 | 1 058 606,46 | 610 791,22 |
| 70 | 1 058 647,58 | 610 760,02 |
| 71 | 1 058 688,69 | 610 728,81 |
| 72 | 1 058 699,39 | 610 720,46 |

| č.bodu | X | Y |
|---|---|---|
| 73 | 1 058 709,86 | 610 711,82 |
| 74 | 1 058 754,63 | 610 673,84 |
| 75 | 1 058 799,40 | 610 635,86 |
| 76 | 1 058 821,62 | 610 618,07 |
| 77 | 1 058 844,83 | 610 601,57 |
| 78 | 1 058 860,32 | 610 591,20 |
| 79 | 1 058 875,82 | 610 580,84 |
| 80 | 1 058 891,82 | 610 569,90 |
| 81 | 1 058 907,61 | 610 558,66 |
| 82 | 1 058 937,27 | 610 537,11 |
| 83 | 1 058 966,94 | 610 515,55 |
| 84 | 1 058 996,06 | 610 495,36 |
| 85 | 1 059 026,04 | 610 476,48 |
| 86 | 1 059 028,86 | 610 474,80 |
| 87 | 1 059 031,67 | 610 473,11 |
| 88 | 1 059 047,21 | 610 464,42 |
| 89 | 1 059 063,23 | 610 456,66 |
| 90 | 1 059 091,58 | 610 443,97 |
| 91 | 1 059 119,93 | 610 431,27 |
| 92 | 1 059 122,71 | 610 429,98 |
| 93 | 1 059 125,44 | 610 428,60 |
| 94 | 1 059 129,97 | 610 426,23 |
| 95 | 1 059 134,50 | 610 423,85 |
| 96 | 1 059 146,17 | 610 417,24 |
| 97 | 1 059 157,37 | 610 409,85 |
| 98 | 1 059 185,50 | 610 389,93 |
| 99 | 1 059 213,62 | 610 370,00 |
| 100 | 1 059 245,33 | 610 350,37 |
| 101 | 1 059 279,22 | 610 334,84 |
| 102 | 1 059 306,38 | 610 324,37 |
| 103 | 1 059 333,55 | 610 313,91 |
| 104 | 1 059 352,84 | 610 305,28 |
| 105 | 1 059 371,11 | 610 294,66 |
| 106 | 1 059 389,77 | 610 282,46 |
| 107 | 1 059 408,43 | 610 270,26 |
| 108 | 1 059 416,15 | 610 265,16 |

| č.bodu | X | Y |
|---|---|---|
| 109 | 1 059 423,82 | 610 260,00 |
| 110 | 1 059 428,71 | 610 256,66 |
| 111 | 1 059 433,61 | 610 253,33 |
| 112 | 1 059 439,97 | 610 248,96 |
| 113 | 1 059 446,30 | 610 244,55 |
| 114 | 1 059 456,47 | 610 237,40 |
| 115 | 1 059 466,63 | 610 230,24 |
| 116 | 1 059 476,58 | 610 223,43 |
| 117 | 1 059 486,68 | 610 216,85 |
| 118 | 1 059 493,74 | 610 212,38 |
| 119 | 1 059 500,79 | 610 207,91 |
| 120 | 1 059 544,79 | 610 183,76 |
| 121 | 1 059 591,46 | 610 165,31 |
| 122 | 1 059 610,63 | 610 159,09 |
| 123 | 1 059 629,79 | 610 152,87 |
| 124 | 1 059 638,21 | 610 150,10 |
| 125 | 1 059 646,60 | 610 147,25 |
| 126 | 1 059 655,55 | 610 144,17 |
| 127 | 1 059 664,50 | 610 141,09 |
| 128 | 1 059 670,46 | 610 139,02 |
| 129 | 1 059 676,40 | 610 136,91 |
| 130 | 1 059 712,04 | 610 124,15 |
| 131 | 1 059 747,67 | 610 111,38 |
| 132 | 1 059 753,06 | 610 109,27 |
| 133 | 1 059 758,33 | 610 106,85 |
| 134 | 1 059 765,12 | 610 103,48 |
| 135 | 1 059 771,92 | 610 100,11 |
| 136 | 1 059 783,81 | 610 091,89 |
| 137 | 1 059 792,86 | 610 080,60 |
| 138 | 1 059 815,60 | 610 041,82 |
| 139 | 1 059 838,35 | 610 003,03 |
| 140 | 1 059 848,36 | 609 986,33 |
| 141 | 1 059 858,70 | 609 969,82 |
| 142 | 1 059 866,84 | 609 957,11 |
| 143 | 1 059 874,25 | 609 945,53 |

## SO 101 Komunikace

SOUŘADNICOVÝ SYSTÉM: JTSK
VÝŠKOVÝ SYSTÉM: BALT p.v.

± 0.000 = ..... m n.m.

| Index | Změna | Datum |
|---|---|---|
| ... | ... | 07/2020 |

| | |
|---|---|
| Vypracoval: Ing. Lexa V. | Kontroloval: Ing. Kučera M. |
| Zodpovědný projektant: Ing. Lexa V. | Hlavní inženýr projektu: Ing. Kučera M. |

VDI PROJEKT s.r.o.
vodohospodářská a dopravní infrastruktura
K Botiči 1453/4, 101 00 Praha 10

| | |
|---|---|
| Akce: III/3165 + III/3169 Doudleby nad Orlicí - Potštejn<br>- | Investor: Královehradecký kraj<br>Pivovarské náměstí 1254, 500 03 Hradec Králové |
| Objekt: SO 101 Komunikace | Město: Doudleby - Potštejn<br>Kraj: KRÁLOVEHRADECKÝ |
| | Technická zpráva: -<br>Formát: 4 x A4 |
| Profese: DOPRAVNÍ STAVBY | Stupeň: DSP+PDPS<br>Měřítko: 1:500 |
| Název výkresu: VYTYČOVACÍ VÝKRES - 1.část | Číslo zakázky: 51/18<br>Číslo výkresu: D.1.1.7.1<br>Poré |