


1.PP – půdorys

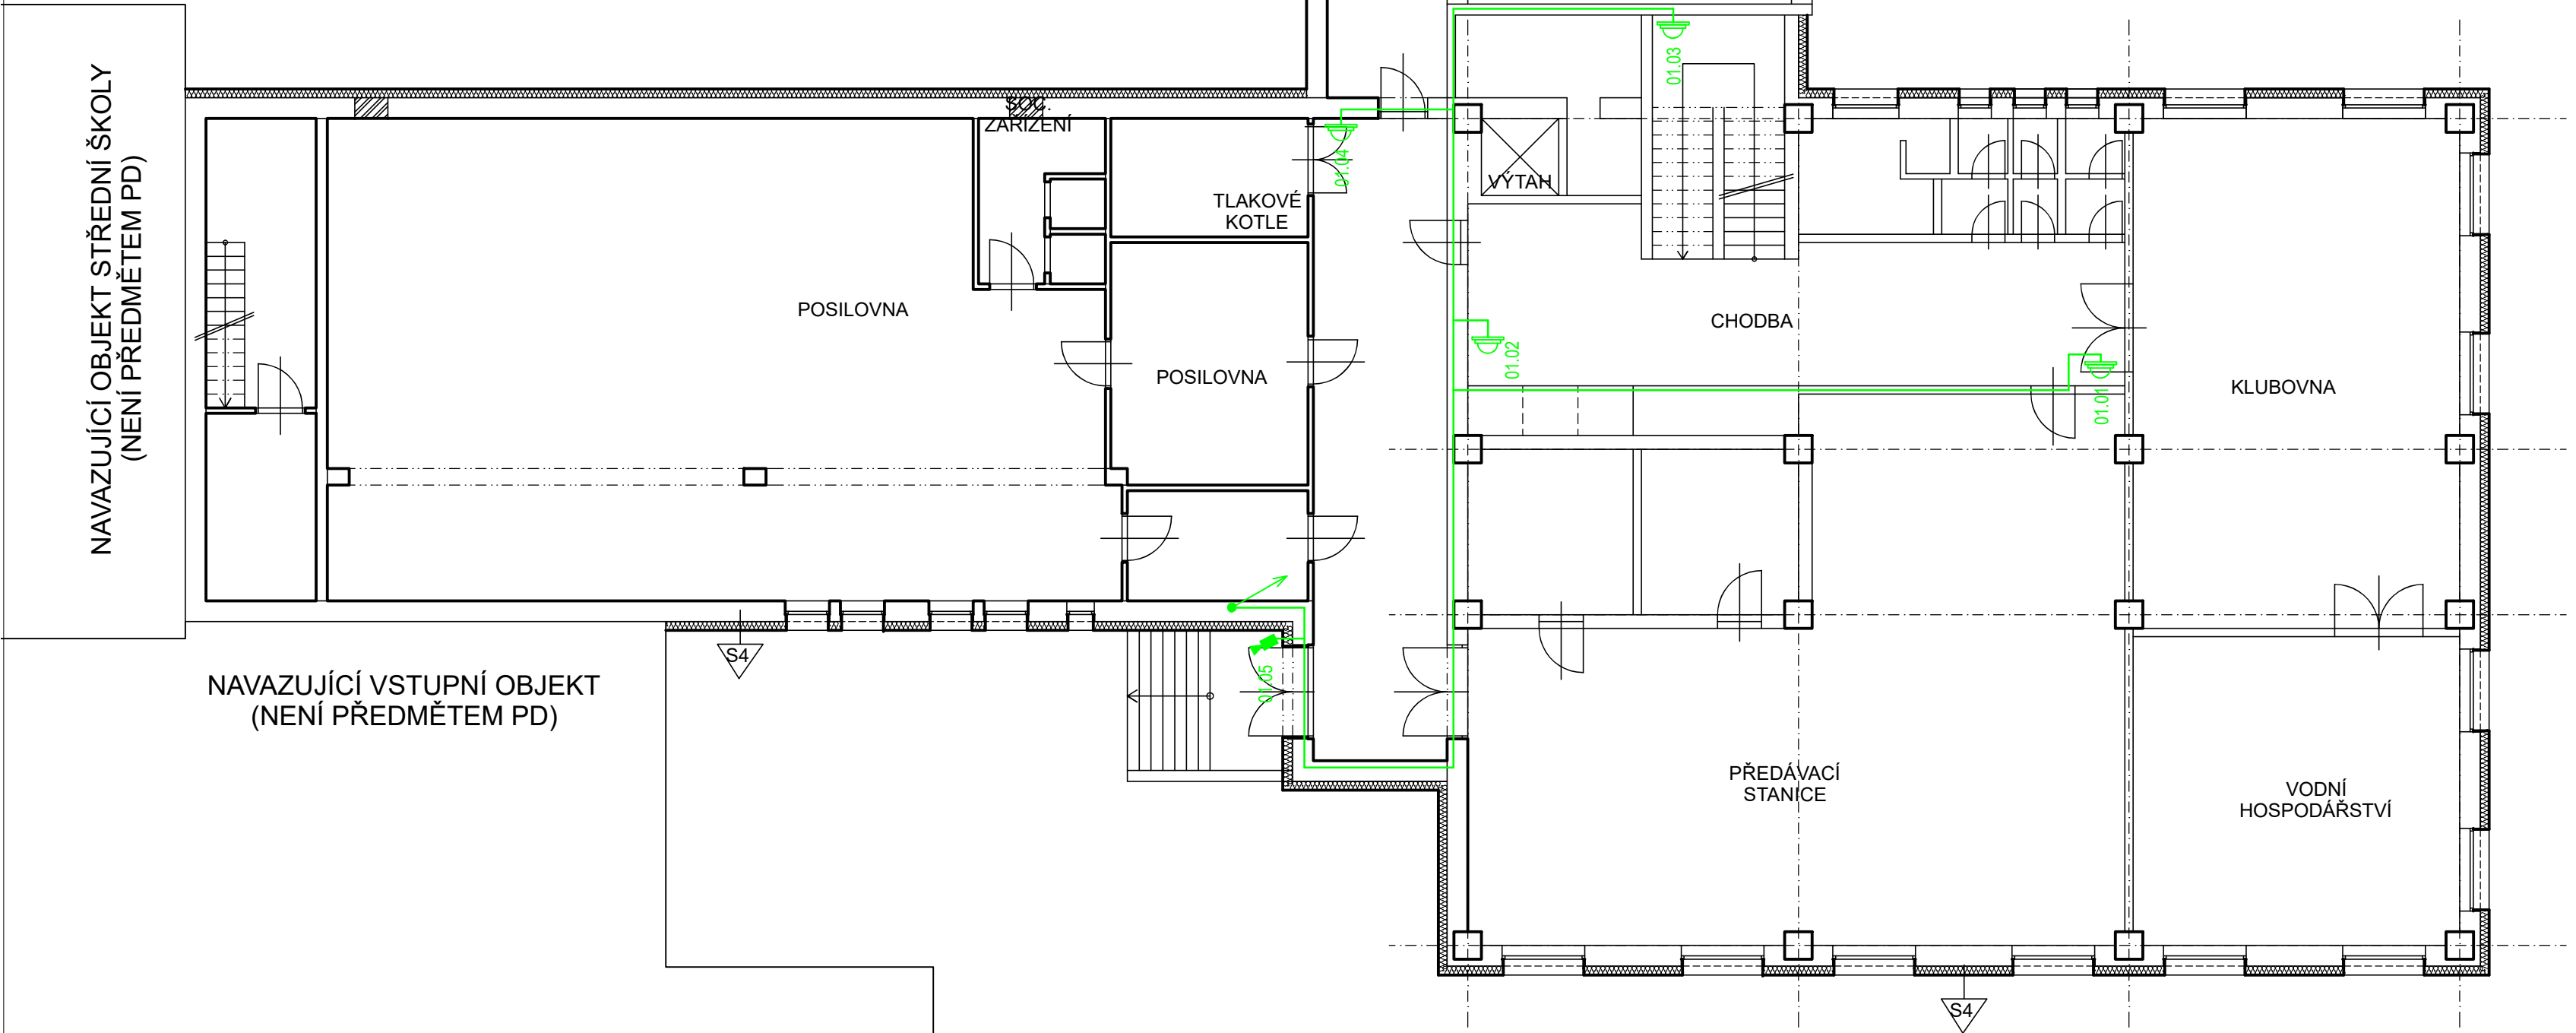

- stropní IP kamera
- nástěnná IP kamera
- zásuvka 2xRJ45/6A IP20
- zásuvka televizní IP20
- stoupačka
- klesáčka

<b>HLAVNÍ PROJEKTANT:</b> <b>ENERGY BENEFIT centre</b> Energy Benefit Centre a.s. Křenova 438/3, 162 00 Praha 6 tel.: +420 270 003 300 e-mail: kontakt@energy-benefit.cz internet: www.energy-benefit.cz		<b>ZPRACOVATEL ČÁSTI:</b> <b>SIFE</b> Strojírenská 1304 580 01 Havlíčkův Brod www.sife.cz		Vypracoval: Jiří Provazník Hlavní projektant: Ing. Vladimír Fiedler Autorizace části elektro: Ing. Jaroslav Bělohradský	
<b>STAVEBNÍK:</b> ZEMĚDĚLSKÁ AKADEMIE A GYMNÁZIA HOŘICE - STŘEDNÍ ŠKOLA A VYŠŠÍ ODBORNÁ ŠKOLA, PŘÍSPĚVKOVÁ ORGANIZACE RIEGROVA 1403, 508 01 HOŘICE					
<b>PROJEKT:</b> <b>SNÍŽENÍ ENERGETICKÉ NÁROČNOSTI ZA A GYMNÁZIA HOŘICE - DM ŠALOUNOVA</b>				razítko a podpis	
<b>MÍSTO STAVBY:</b> Šalounova 1822, 508 01 Hořice				Zakázkové číslo: 230159	
<b>ČÁST, PROFESE:</b> D.1.4.6 TPS SLABOPROUDÉ ELEKTROINSTALACE				Datum: 01/2024	
<b>VÝKRES:</b> SLABOPROUDÁ ELEKTROINSTALACE 1.pp				Stupeň: DPS	
<b>Měřítko:</b> 1:100				Č.výkr.: D.1.4.6_E-SLP_02	