


KATASTRÁLNÍ SITUAČNÍ VÝKRES

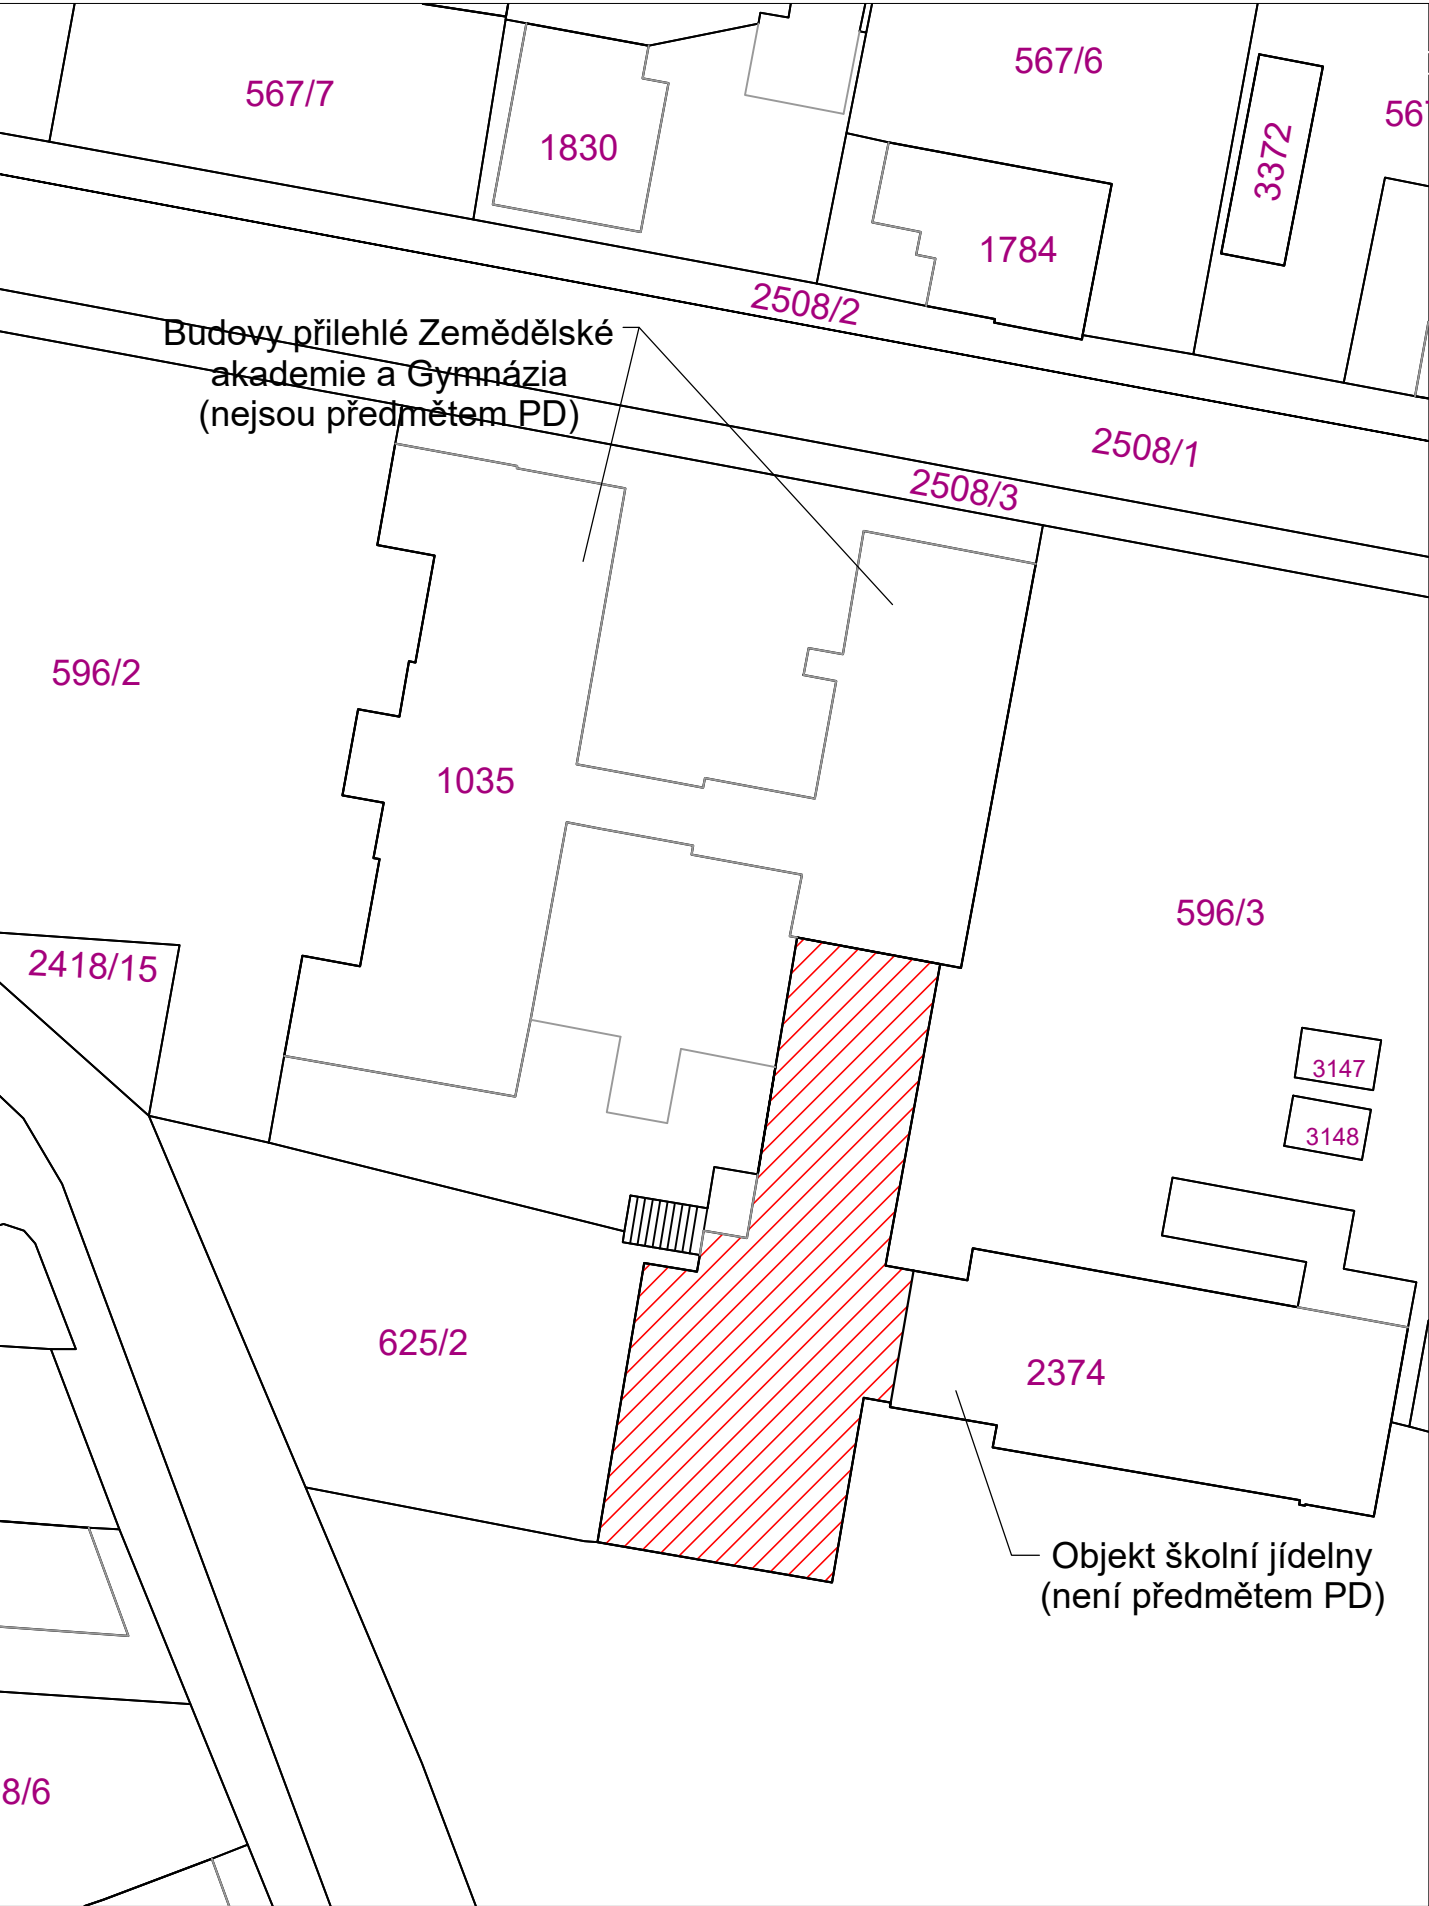


LEGENDA :

 PŘEDMĚTNÝ REKONSTRUOVANÝ OBJEKT

POZNÁMKY :

- ZÁJMOVÉ ÚZEMÍ SE NACHÁZÍ V KATASTRÁLNÍM ÚZEMÍ HOŘICE V PODKRKONOŠÍ (okres Jičín)
- JEDNÁ SE O PARC. Č. ST. 2374, ULICE ŠALOUNOVA čp. 1822

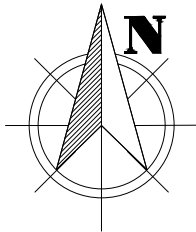

HLAVNÍ PROJEKTANT:



ZPRACOVATEL ČÁSTI:

Energy Benefit Centre a.s.
Křenova 438/3, 162 00 Praha 6
tel.: +420 270 003 300
e-mail: kontakt@energy-benefit.cz
internet: www.energy-benefit.cz

Vypracoval:

Ing. Petra Marečková
Zodpovědný projektant:
Ing. Vladimír Fiedler

STAVEBNÍK:

ZEMĚDĚLSKÁ AKADEMIE A GYMNÁZIA HOŘICE - STŘEDNÍ ŠKOLA A VYŠŠÍ ODBORNÁ ŠKOLA, PŘÍSPĚVKOVÁ ORGANIZACE
RIEGROVA 1403, 508 01 HOŘICE

PROJEKT:

SNÍŽENÍ ENERGETICKÉ NÁROČNOSTI ZA A GYMNÁZIA HOŘICE - DM ŠALOUNOVA

MÍSTO STAVBY: Šalounova 1822, 508 01 Hořice

ČÁST, PROFESE:

D.1.1 ARCHITEKTONICKO-STAVEBNÍ ŘEŠENÍ

VÝKRES:

KASTRÁLNÍ SITUAČNÍ VÝKRES

Měřítko:

1:500

Č.výkr.:

C.02

razítko a podpis

Zakázkové číslo:
230159

Paré:

Datum:
01/2024

Stupeň:
DPS