


POZNÁMKY:


- Všechny rozměry nulno ověřit na stavbě.
- Všechny dveře s povrchovou úpravou odolnou proti údržbě pomocí dezinfekce.
- Barevné řešení všech dveří bude odsouhlaseno investorem před začátkem prací.
- Veškeré zárubně budou zachovány. Zárubně jsou kovové, budou repasovány. Zárubně budou obroušené a natřené. Konkrétní RAL bude odsouhlasena investorem před začátkem prací.
- Dveře do pokojů pacientů budou opatřeny kruhovým prosklením.
- Dveře 1, 2 a 3 vybourány včetně luxfer (velikost otvoru zůstane zachována).
- V případě poškození stěn a špalet, budou tyto dozděny a znovu omítnuty.
- Stávající linoleum bude odhrnuto a po skončení stavebních prací vráceno zpět. V případě potřeby budou osazeny nové soklové lišty.
- V případě poškození podlahové krytiny, bude tato opravena a doplněna.

Práh - Stávajícími prahy budou demontovány a budou osazeny nové dřevěné prahy
Vlhkost - Dveře do místností s vlhkým provozem budou se zvýšenou odolností proti vlhkosti

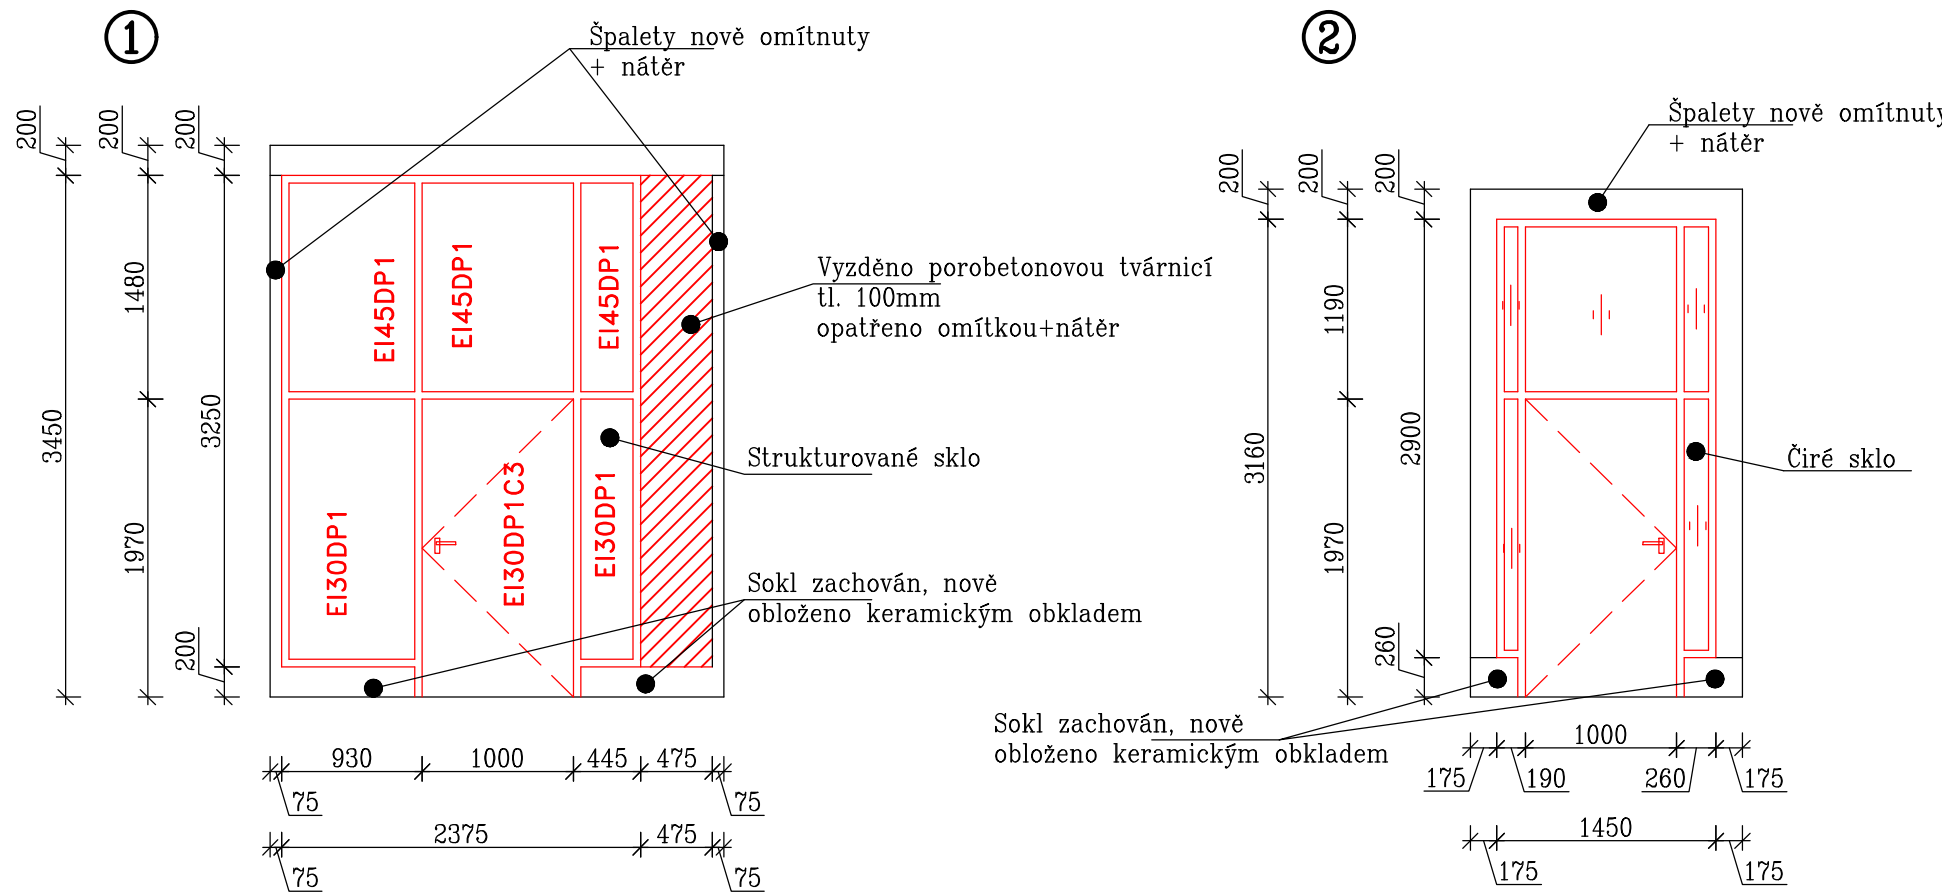


Pohled ze schodiště

Pohled ze středové chodby

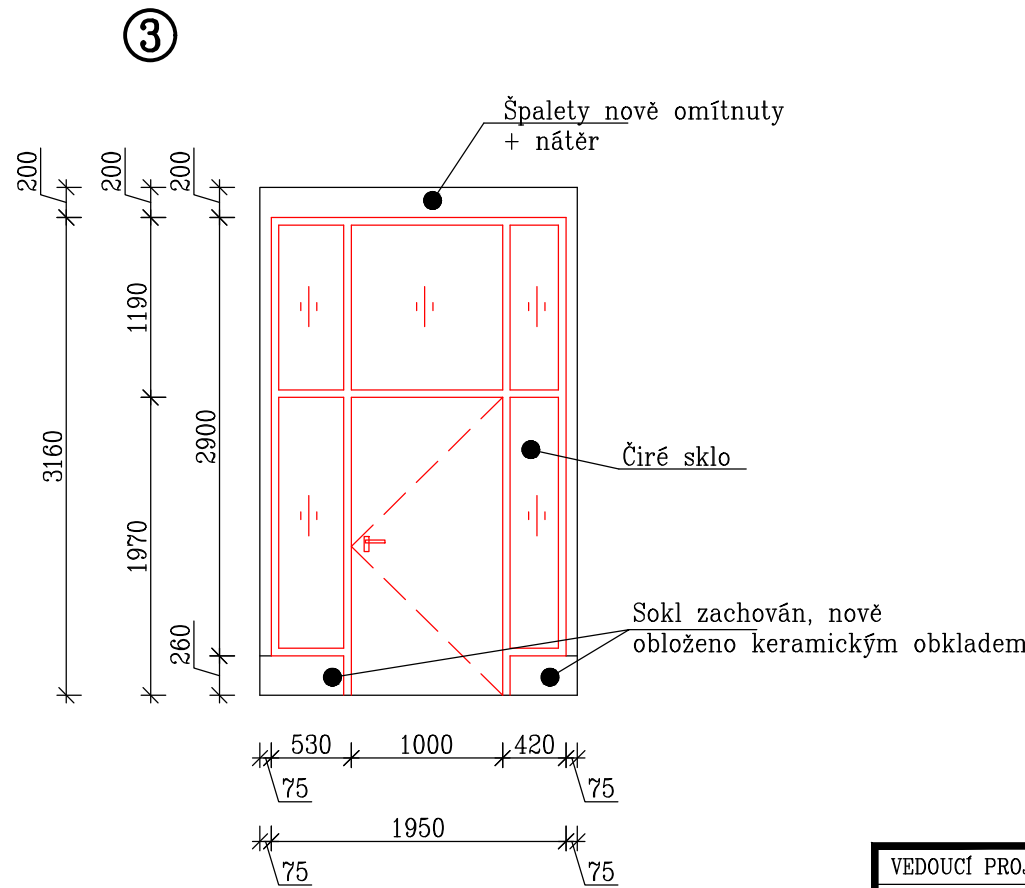

Pohled ze středové chodby

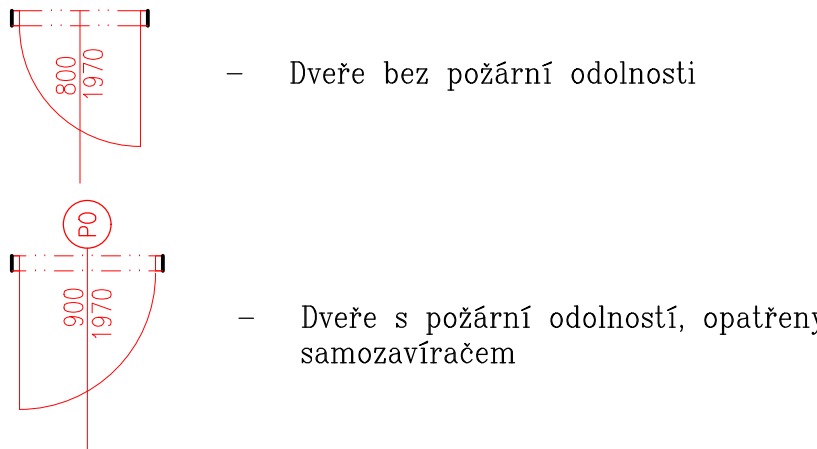

Dveře bez požární odolnosti

Dveře s požární odolností, opatřeny samozavíračem

VEDOUcí PROJEKTANT	VYPRACOVAL	TECHNICKÁ KONTROLA	PROJECTICON s.r.o.	
ING. PAVEL JEŽEK	ING. LUKÁŠ FINGER	ING. PAVEL JEŽEK	Projecticon s.r.o. Antonína Kopeckého 151 549 22 Nový Hrádek IČO: 28809459	
INVESTOR	Královéhradecký kraj, Pivovarské náměstí 1245/2, 500 03 Hradec Králové		FORMÁT	420x591
MÍSTO STAVBY	p.č. 446, k.ú. Opočno pod Orlickými horami [711951]		DATUM	9/2023
STAVBA	Léčebna dlouhodobě nemocných Opočno-výměna vnitřních dveří		STUPEŇ PD	DPS
OBSAH	Půdorys 2.NP		MĚŘÍTKO	Č. VTKR. D.1.1.3