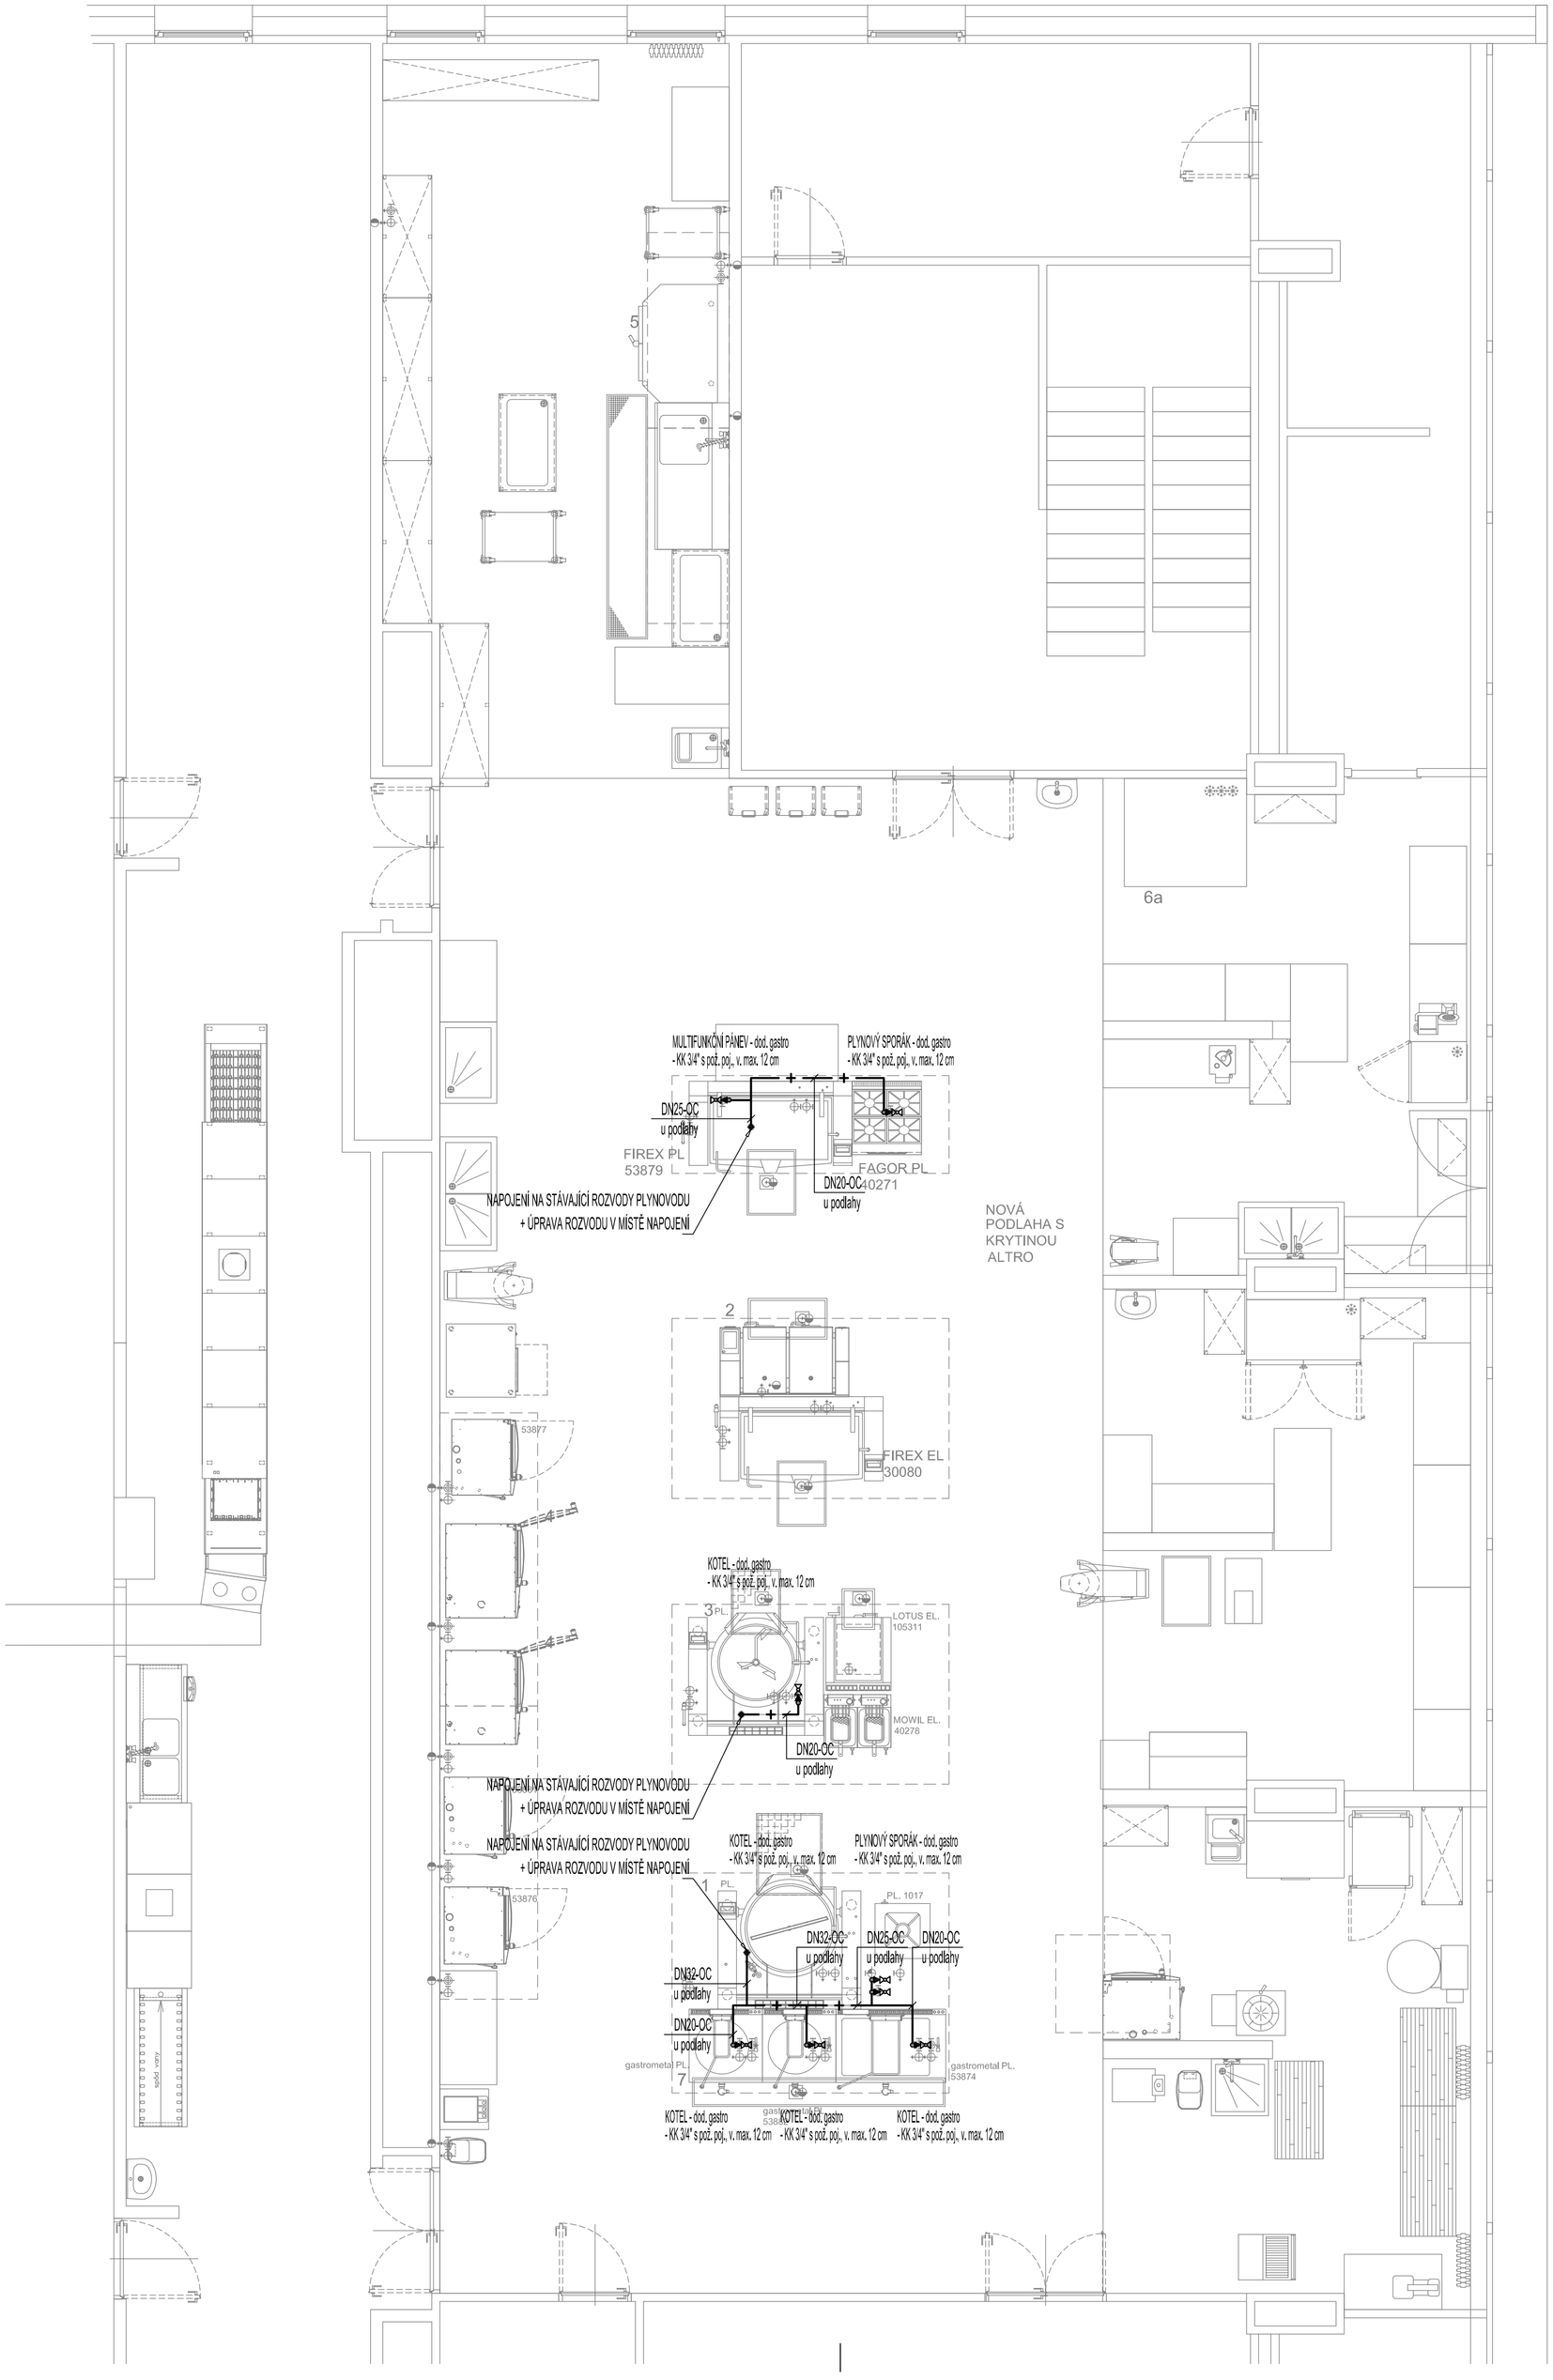

LEGENDA:

ZNAČKA	POPIS	TYP
— + —	NAVRŽENÉ POTRUBÍ NTL VNITŘNÍHO PLYNOVODU	OCEL
P01	NAVRŽENÉ STOUPACÍ POTRUBÍ PLYNOVODU	OCEL
⌖	NAVRŽENÉ NAPOJOVACÍ MÍSTO NTL VNITŘNÍHO PLYNOVODU	OCEL

POZNÁMKA:

- POTRUBÍ VNITŘNÍHO PLYNOVODU BUDE PROVEDENO Z OCELOVÉHO SVAŘOVANÉHO POTRUBÍ.
- POTRUBÍ PLYNOVODU BUDE VEDENO PO PODLAZE.
- MONTÁŽ POTRUBÍ BUDE PROVÁDĚNA DLE MONTÁŽNÍHO PŘEDPISU VÝROBCE.

NÁZEV AKCE:
Snížení energetické náročnosti kuchyně Školní jídelny Hradec Králové

AUTORIZAČNÍ RAZÍTKO:

MÍSTO STAVBY: Hradecká 1219, 500 03 Hradec Králové

OBJEDNATEL: Školní jídelna, Hradec Králové, Hradecká 1219

GENERÁLNÍ PROJEKTANT:
ARAGON ELL, s.r.o.
Heřmanice 126
509 01 Nová Paka
IČ: 288 20 525
tel.: +420 731 455 285
e-mail: info@aragonell.cz
web: www.aragonell.cz

ZPRACOVATEL PROFESE:
. PROJEKT
Ing. Karel Dovrtěl
projekty TZB
T. 731 111 627, E. kd.projekt@email.cz

ZODPOVĚDNÝ PROJEKTANT: **Ing. Karel Dovrtěl** PODPIS:
HLAVNÍ INŽENÝR PROJEKTU: **Ing. Karel Dovrtěl** PODPIS:
ZPRACOVATEL: **Ing. Karel Dovrtěl** PODPIS:

MĚŘÍTKO: 1:50
STUPEŇ: DPS
ČÁST DOKUMENTACE: D.1.4 TECHNIKA PROSTŘEDÍ STAVEB
Č. VÝKRESU: **04**
ČÍSLO PARÉ:
FORMÁT: A4x6
DATUM: 05/2023
ODDÍL/PROFESE: **D.1.4.1 - ZTI**
NÁZEV VÝKRESU: **Půdorys 2.NP - plynovod**