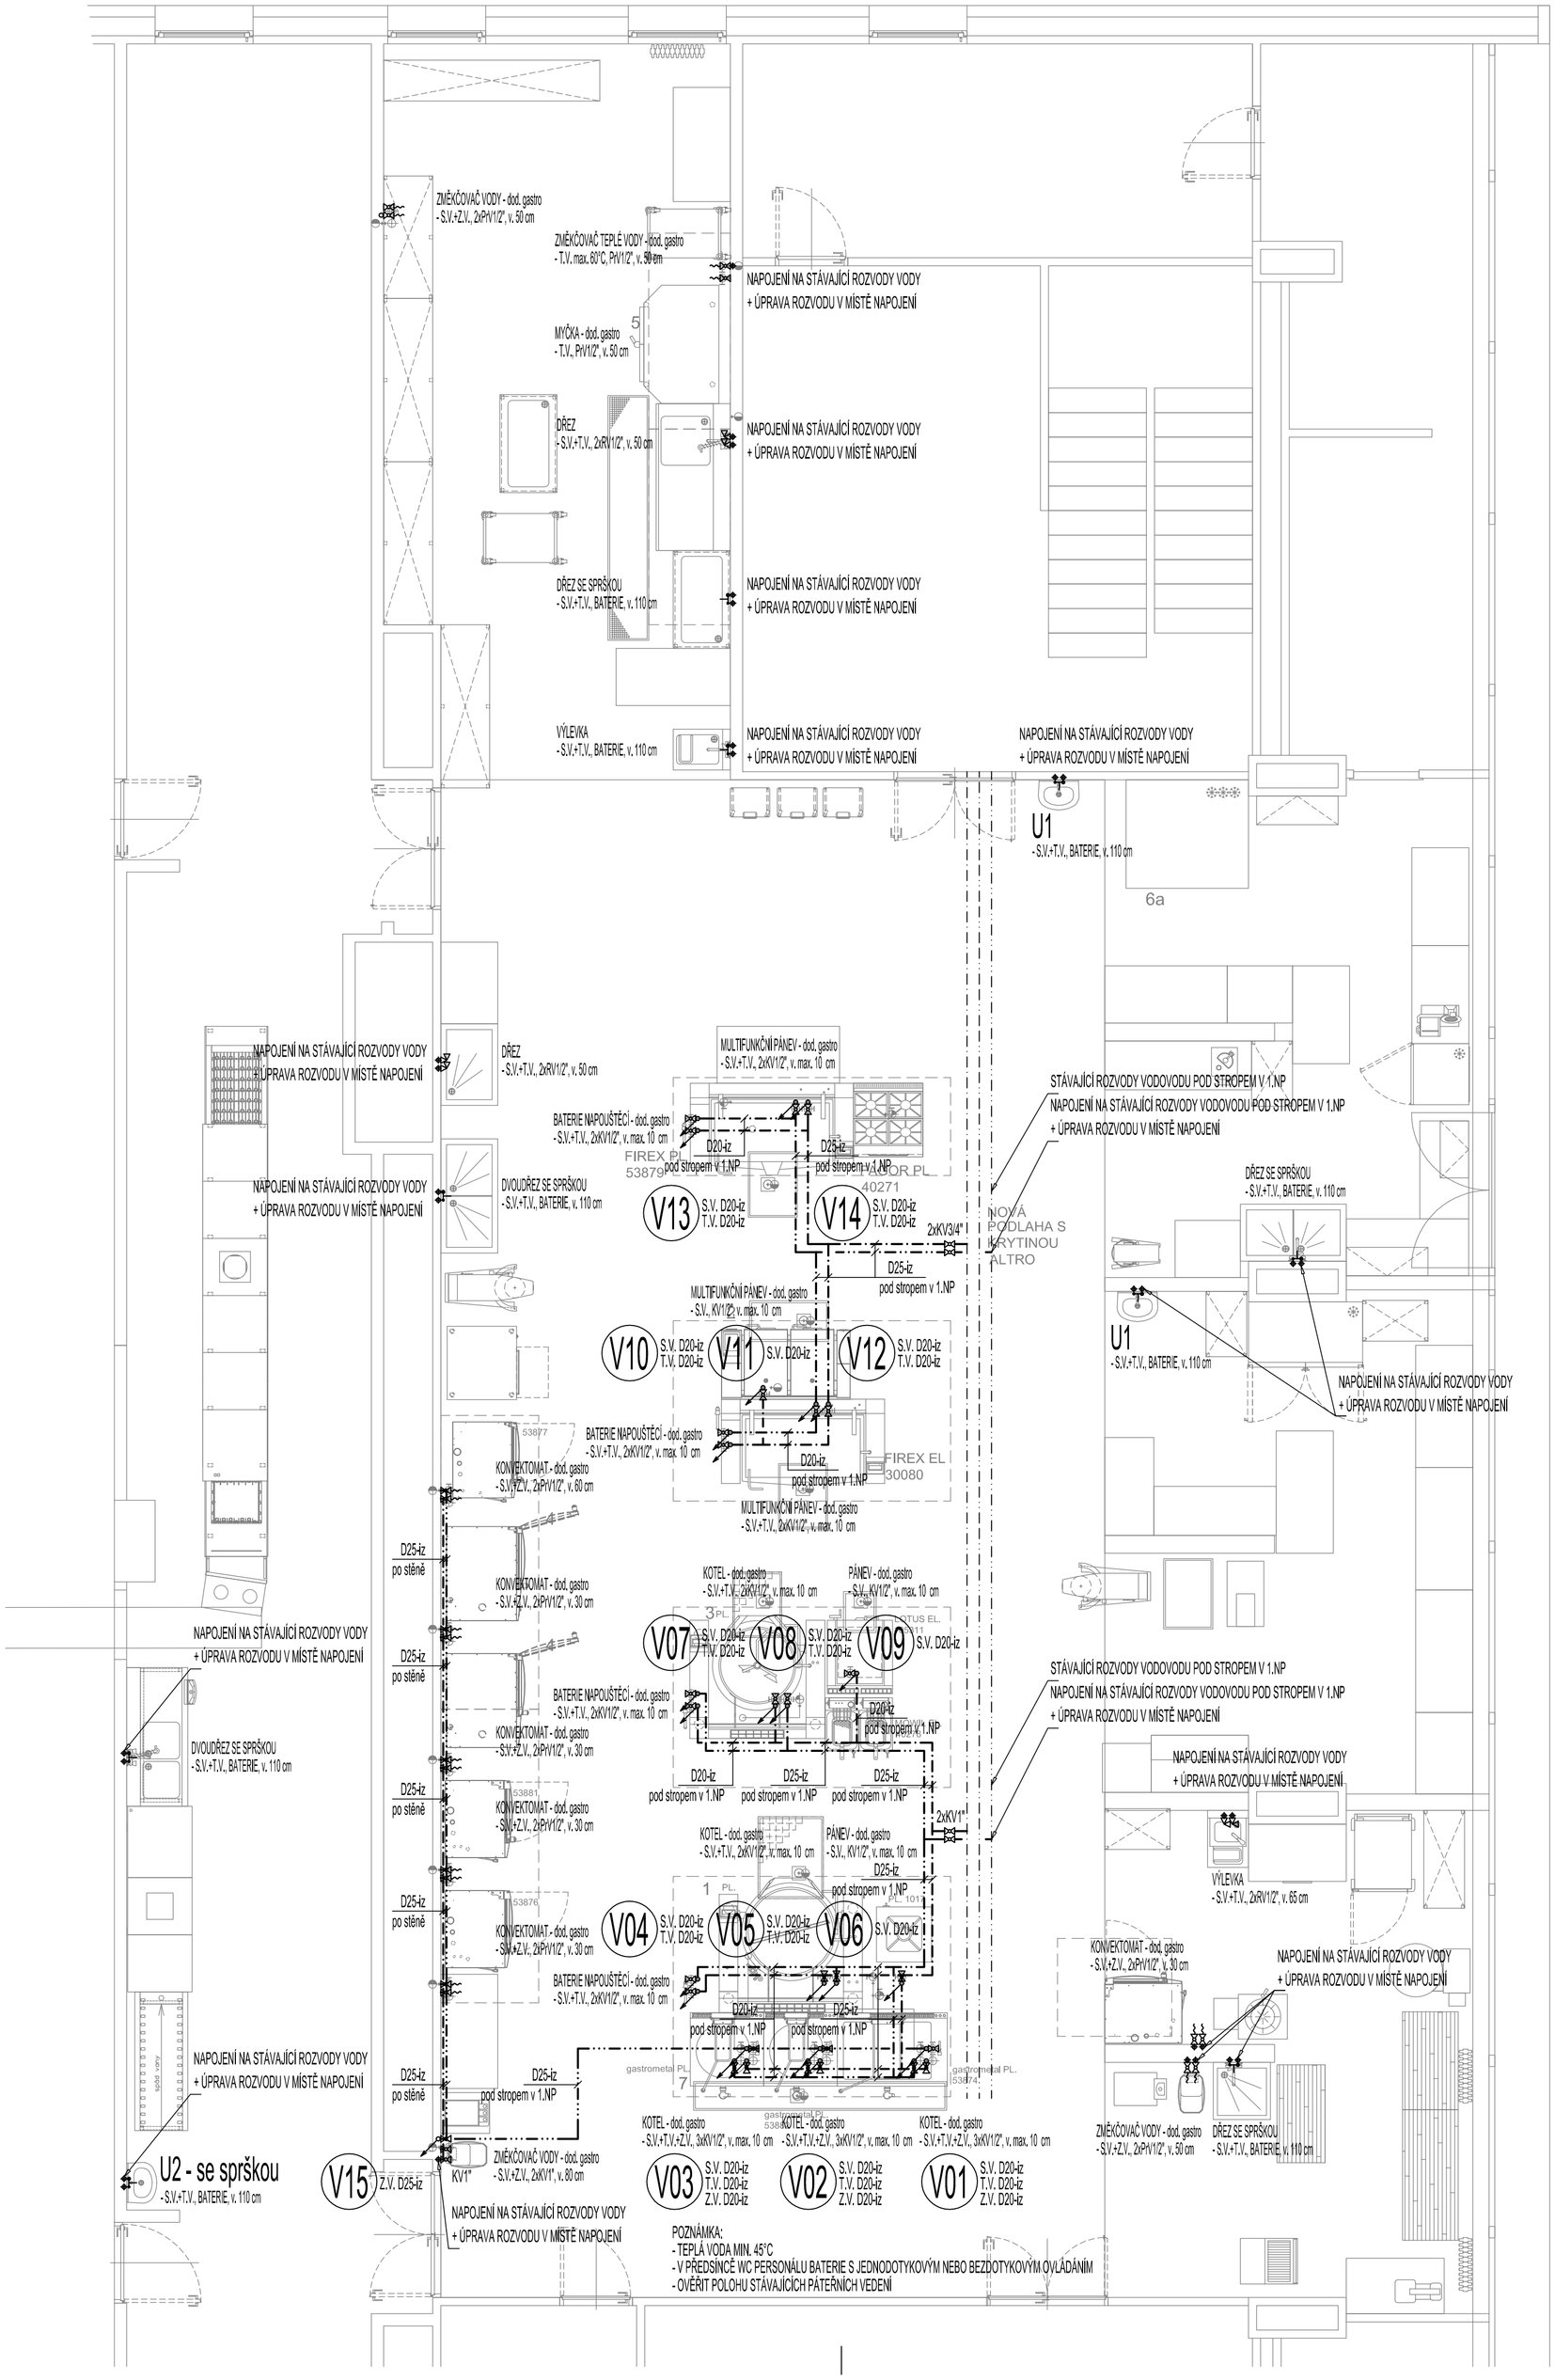

LEGENDA:

ZNAČKA	POPIS	TYP
—·—·—	NAVRŽENÉ POTRUBÍ STUDENÉ VODY	PP-RCT
—··—··—	NAVRŽENÉ POTRUBÍ UPRAVENÉ VODY	PP-RCT
—··—·—	NAVRŽENÉ POTRUBÍ TEPLÉ VODY	PP-RCT
V01	NAVRŽENÉ STOUPACÍ POTRUBÍ VODOVODU	PP-RCT
	NAVRŽENÉ NAPOJOVACÍ MÍSTO VODOVODU	PP-RCT
Legenda zařizovacích předmětů viz. technická zpráva		

POZNÁMKA:
- POTRUBÍ VNITŘNÍHO VODOVODU BUDE PROVEDENO Z MATERIÁLU PP-RCT.
- PŘIPOJOVACÍ POTRUBÍ VNITŘNÍHO VODOVODU BUDE VEDENO VE STĚNÁCH PŘIPEVNĚNÉ PŘÍCHYTKAMI A ZAKRYTO. ČÁSTEČNĚ V PODLAZE.
- POTRUBÍ VNITŘNÍHO VODOVODU VODY BUDE OPATŘENO IZOLACÍ Z PĚNĚNÉHO POLYETHYLENU TL. DLE De POTRUBÍ - VIZ. TECHNICKÁ ZPRÁVA.
- VÝBĚR TYPŮ ZAŘIZOVACÍCH PŘEDMĚTŮ A BATERIÍ DLE VÝBĚRU INVESTORA PŘI REALIZACI.
- MONTÁŽ POTRUBÍ BUDE PROVÁDĚNA DLE MONTÁŽNÍHO PŘEDPISU VÝROBCE.

NÁZEV AKCE: **Snížení energetické náročnosti kuchyně Školní jídelny Hradec Králové**			AUTORIZAČNÍ RAZÍTKO:
MÍSTO STAVBY: Hradecká 1219, 500 03 Hradec Králové			
OBJEDNATEL: Školní jídelna, Hradec Králové, Hradecká 1219			
GENERÁLNÍ PROJEKTANT: **ARAGON ELL, s.r.o.** Heřmanice 126, 500 01 Nová Paka, IČ: 288 20 525, tel.: +420 731 455 285, e-mail: info@aragonell.cz, web: www.aragonell.cz	ZPRACOVATEL PROFESE: **PROJEKT** Ing. Karel Dovrtěl projekty TZB T. 731 111 627, E. kd.projekt@email.cz	ZODPOVĚDNÝ PROJEKTANT: **Ing. Karel Dovrtěl**	PODPIS:
		HLAVNÍ INŽENÝR PROJEKTU: **Ing. Karel Dovrtěl**	PODPIS:
		ZPRACOVATEL: **Ing. Karel Dovrtěl**	PODPIS:
MĚŘÍTKO: 1:50	STUPEŇ: DPS	ČÁST DOKUMENTACE: D.1.4 TECHNIKA PROSTŘEDÍ STAVEB	Č. VÝKRESU: **02** / ČÍSLO PARÉ:
FORMÁT: A4x6	DATUM: 05/2023		
ODDÍL/PROFESE: **D.1.4.1 - ZTI**		NÁZEV VÝKRESU: **Půdorys 2.NP - vodovod**	