




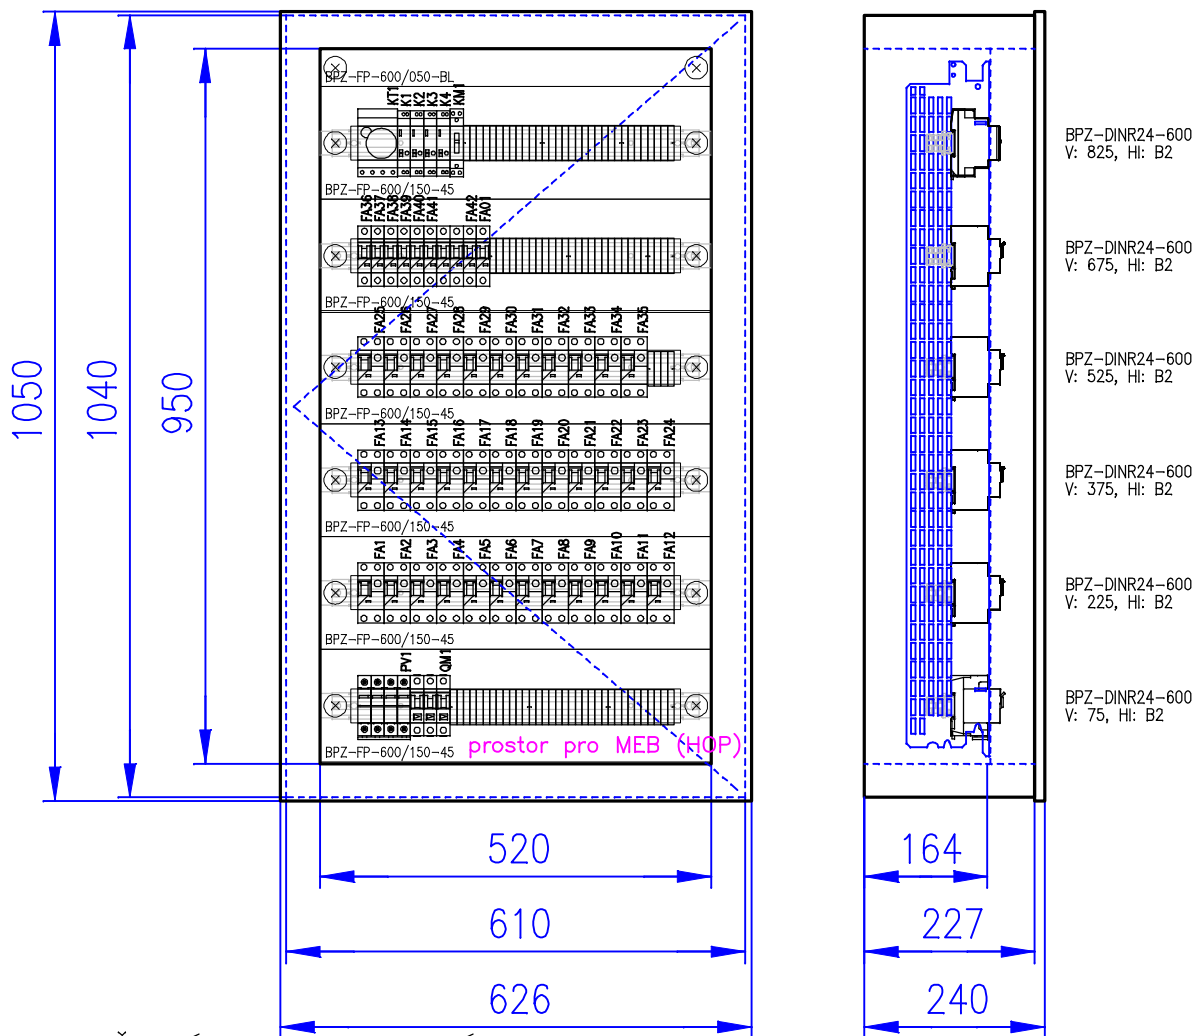

OCHRANA PŘED ÚRAZEM ELEKTRICKÝM PROUDEM:
AUTOMATICKÝM ODPOJENÍM OD ZDROJE DLE ČSN 33 2000-4-41 ed.3
NAPĚŤOVÁ SOUSTAVA: 3/N/PE AC 400/230V TN-S
JMENOVITÝ PROUD: $I_n=63A$
KRYTÍ ROZVADĚČE: IP40/20
ZKRATOVÝ PROUD: $I''k(3)<10kA$
POŽÁRNÍ KLASIFIKACE: EI2 30 DP1-S200/Sa
PŘÍVOD ZESPODA, VÝVODY SHORA
VŠECHNY PROUDOVÉ CHRÁNIČE BUDOU V PROVEDENÍ "A" (citlivost na ss)

PROFESE		EL - SILNOPROUDÁ ELEKTROTECHNIKA	
HLAVNÍ INŽENÝR PROJEKTU	ING. TOMÁŠ MRÁZEK		
ZODPOVĚDNÝ PROJEKTANT	BC. PAVEL ŠAFRÁNEK		
VYPRACOVAL	BC. PAVEL ŠAFRÁNEK		
STAVEBNÍK	SOŠ VETERINÁRNÍ, PRAŽSKÁ 68, HRADEC KRÁLOVÉ		
STAVBA		ČÍS.ZAKÁZKY	572/34/0
SOŠ VETERINÁRNÍ – HK, PRAŽSKÁ 68		DRUH PROJEKTU	DPS
Rekonstrukce elektro-projektová dokumentace II.etapa		DATUM	11/2024
BUDOVA č.p. 68/18 a BUDOVA č.p. 77/16		FORMÁT A4	8
NÁZEV VÝKRESU		MĚŘÍTKO	–
SCHÉMA ROZVADĚČE R4		ZMĚNA	
		ČÁST	Č. VÝKRESU
		D.1.4	EL3

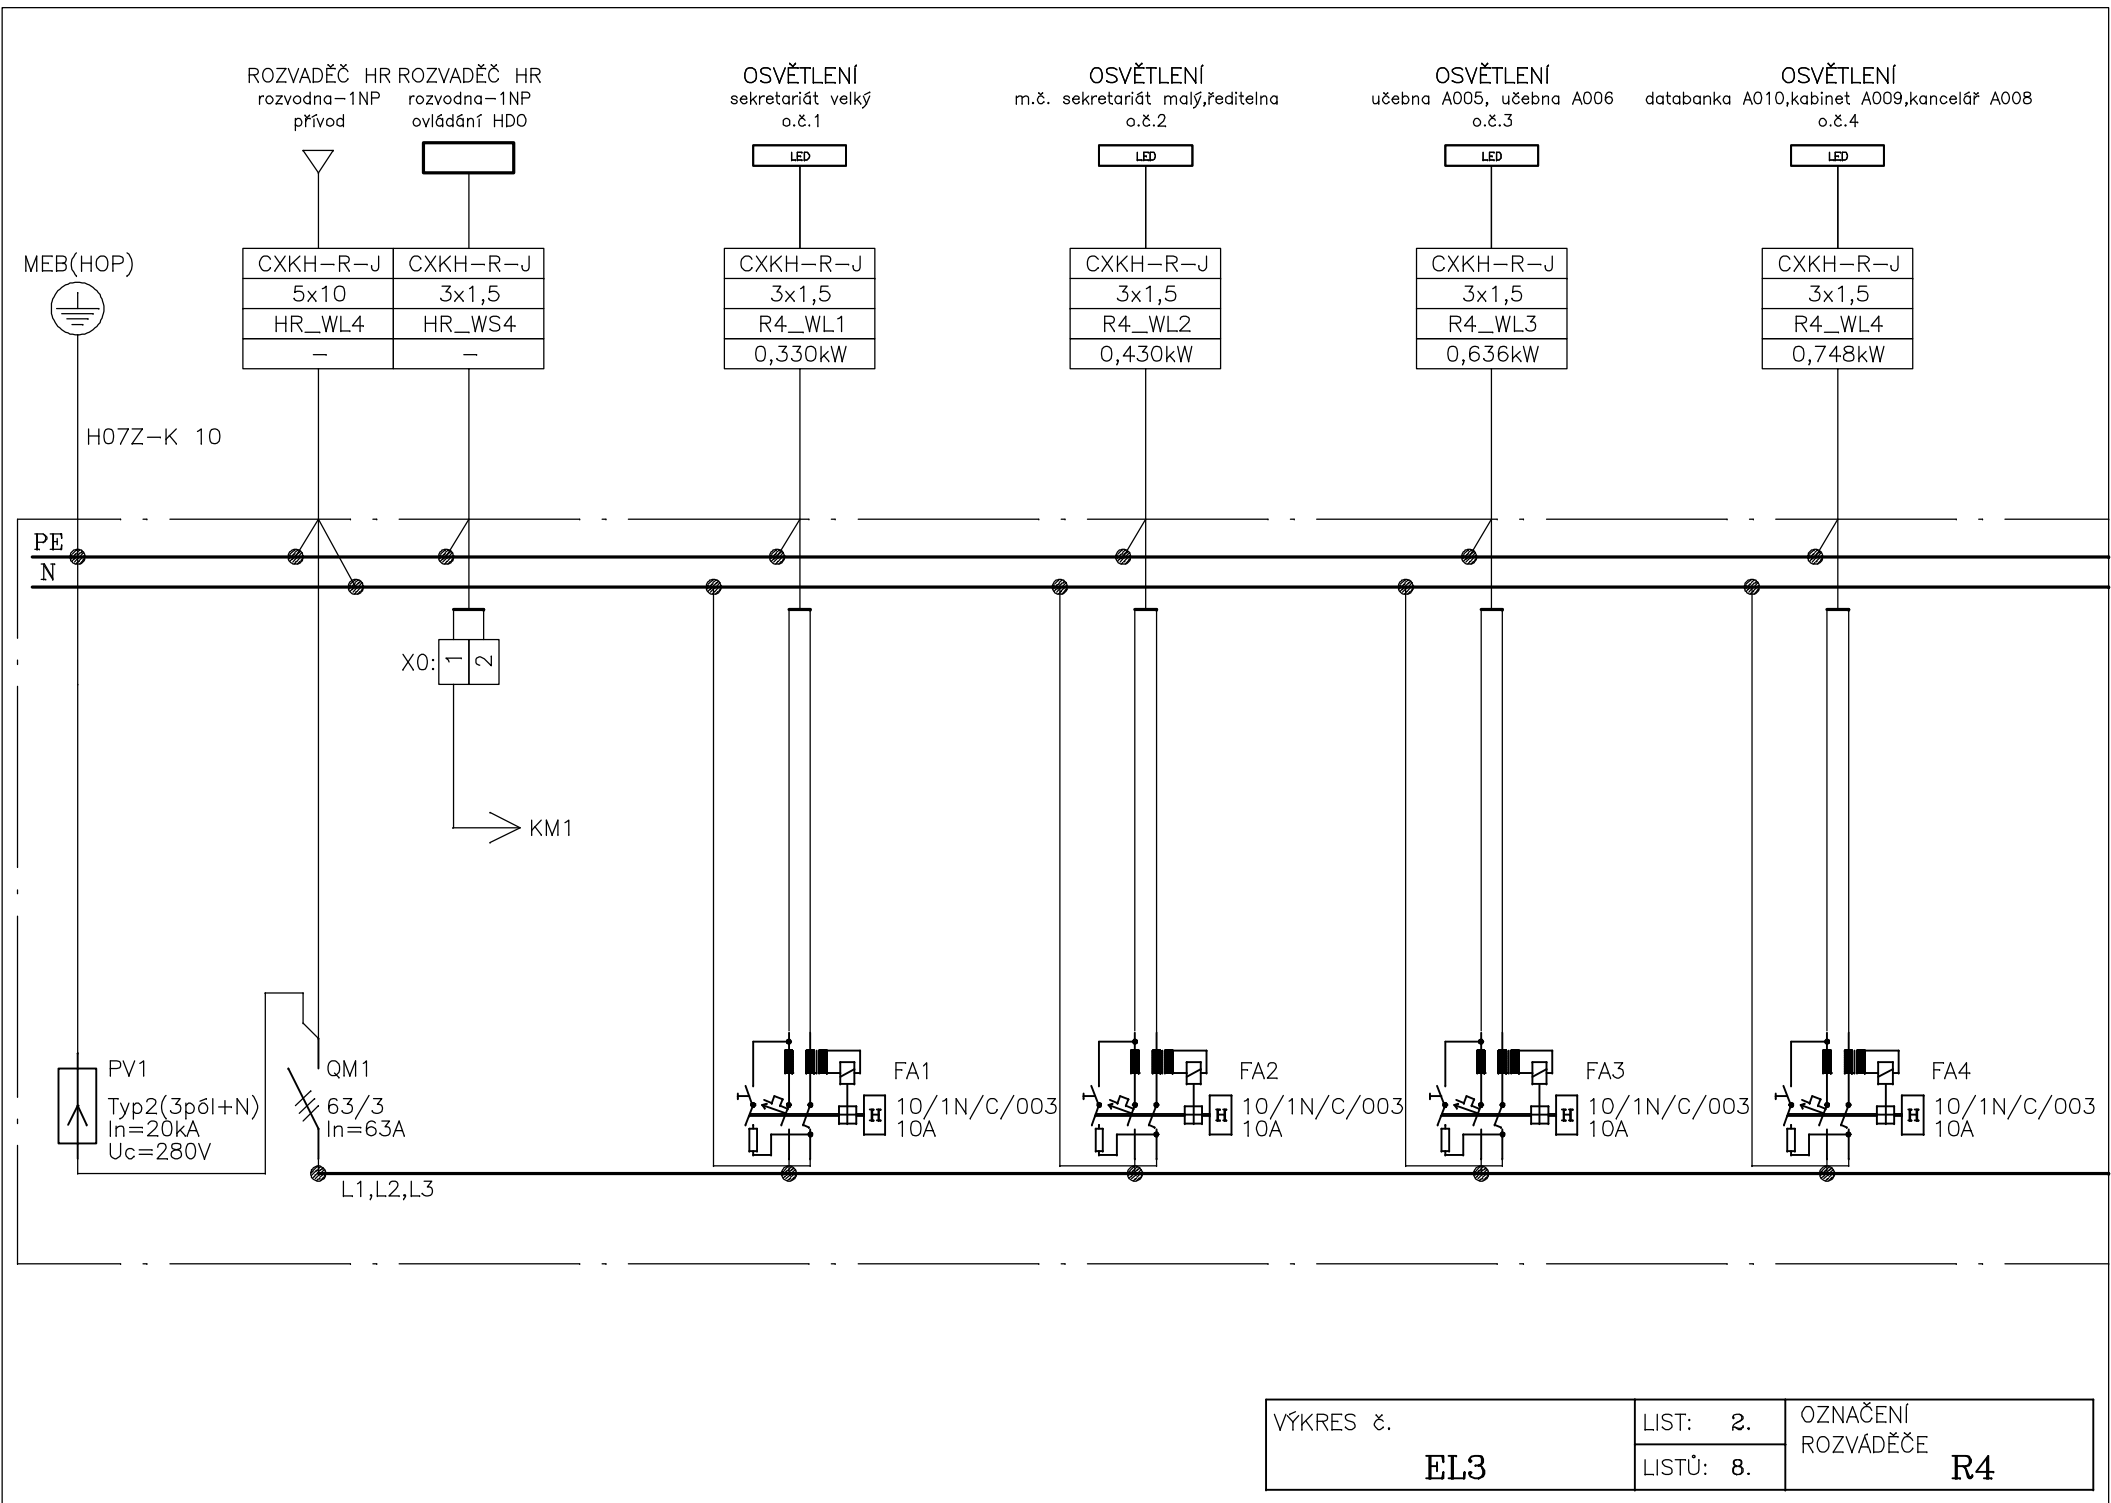

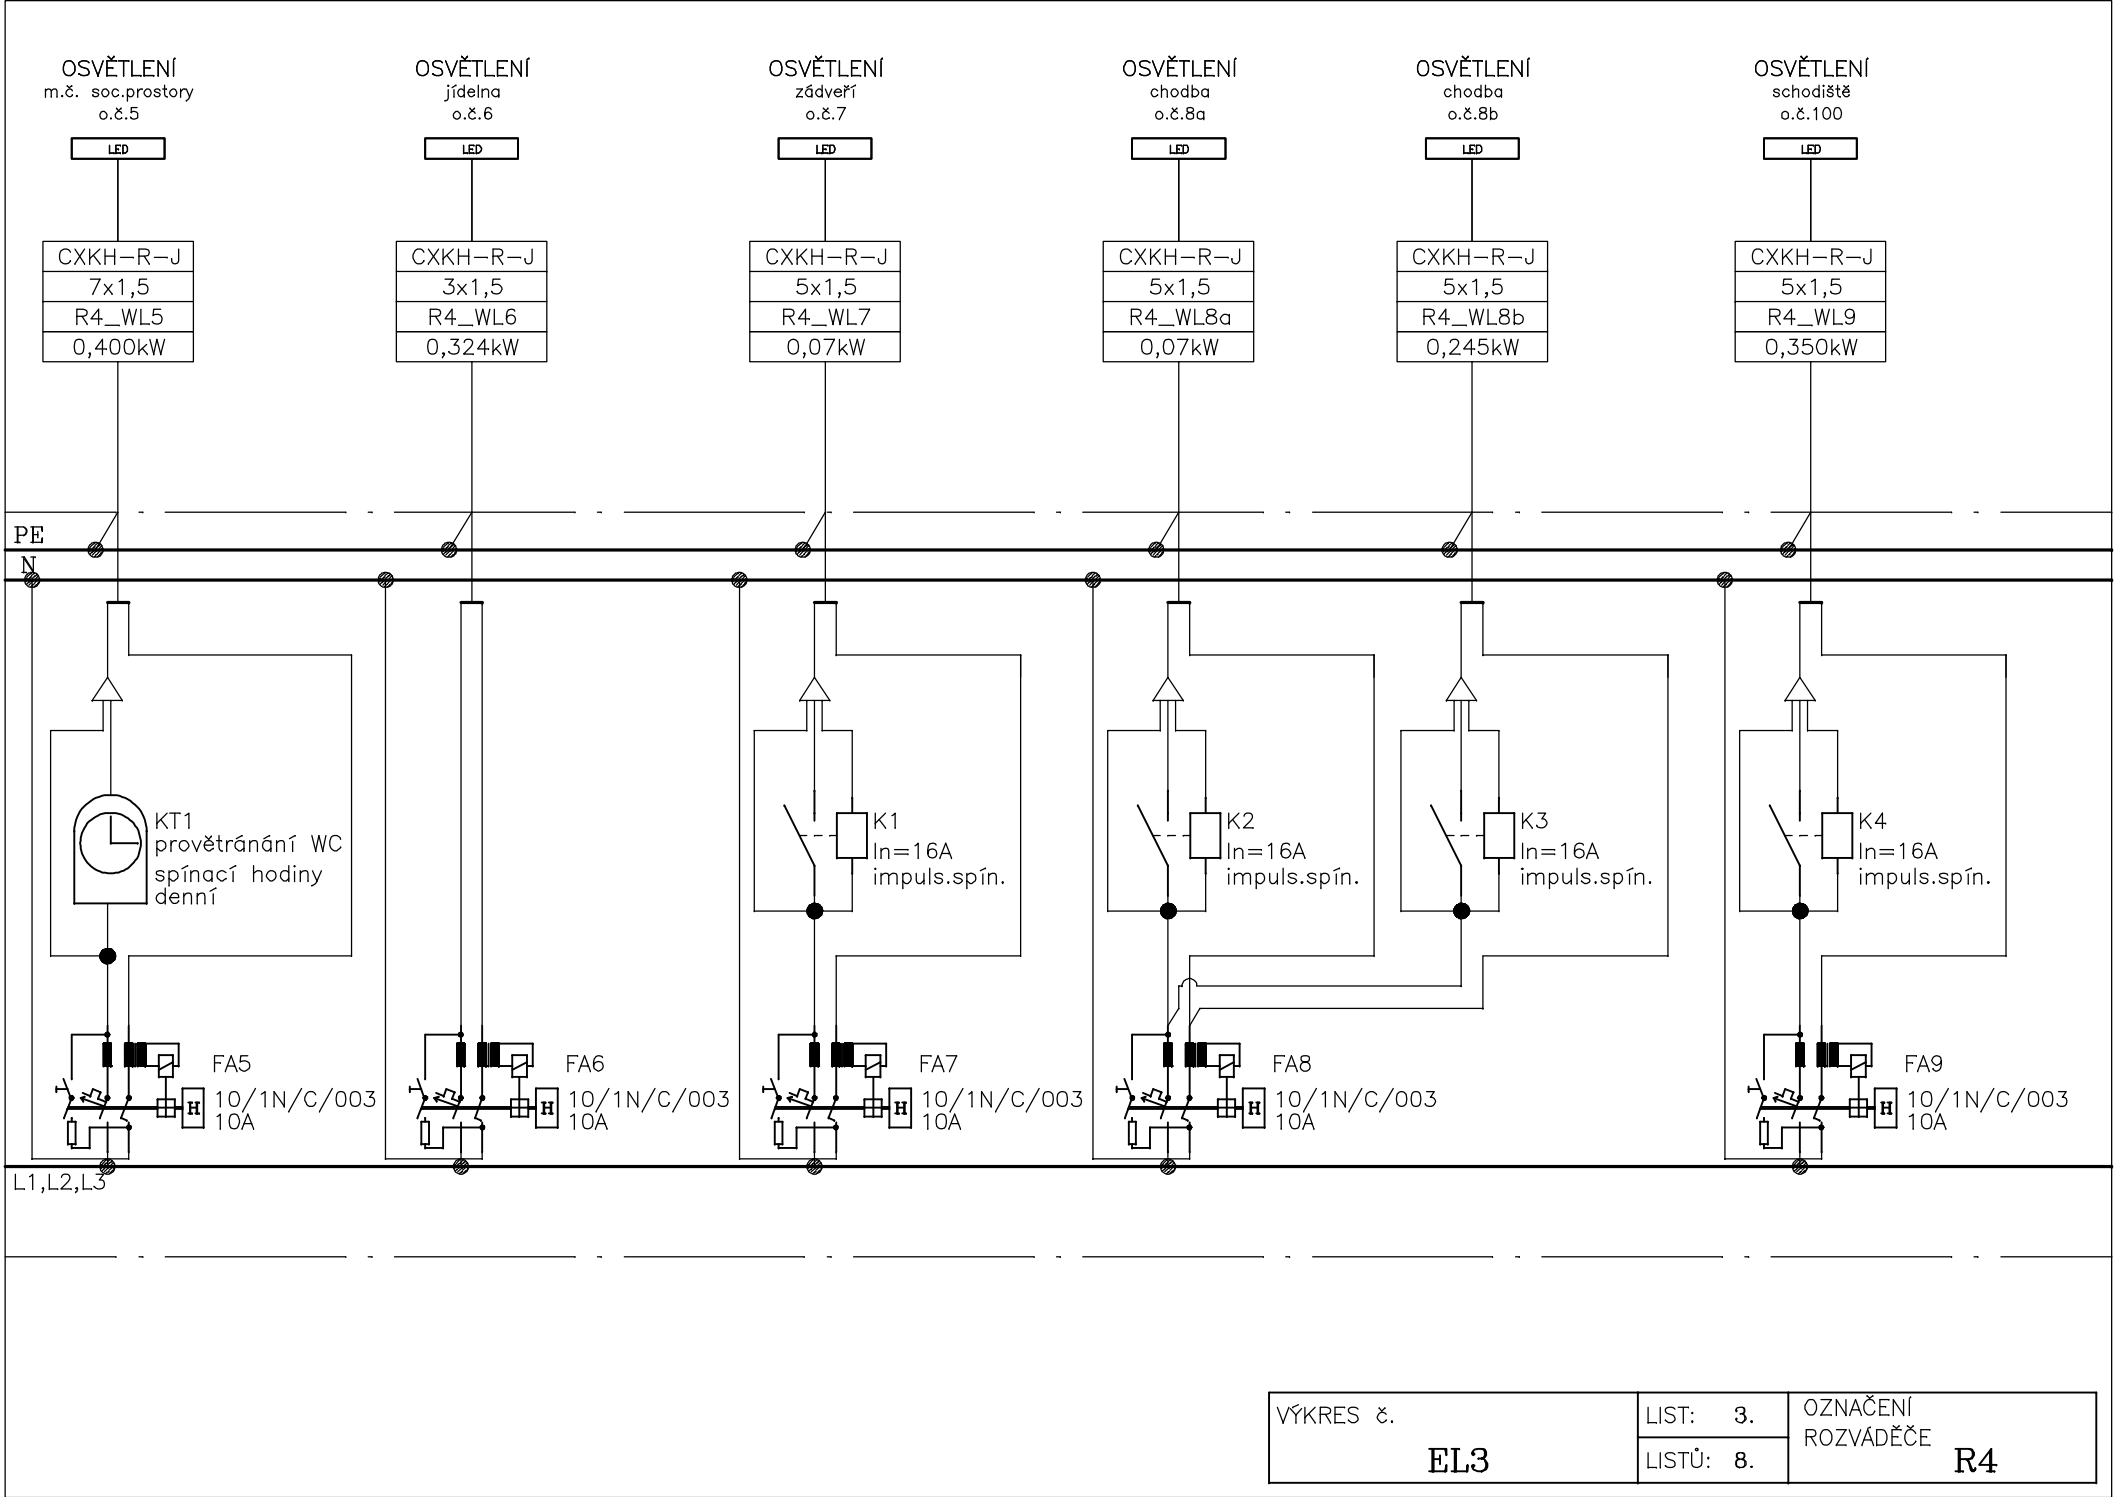

ÚNIKOVÉ OSVĚTLENÍ
-


ZÁSUVKY 230V
sekretariát velký
X1

ZÁSUVKY 230V
sekretariát velký
X2


ZÁSUVKA 230V
WC sekretariát
X3

ZÁSUVKY 230V
sekretariát malý
X4

ZÁSUVKA 230V
sekretariát malý
X5-průt.ohříváč

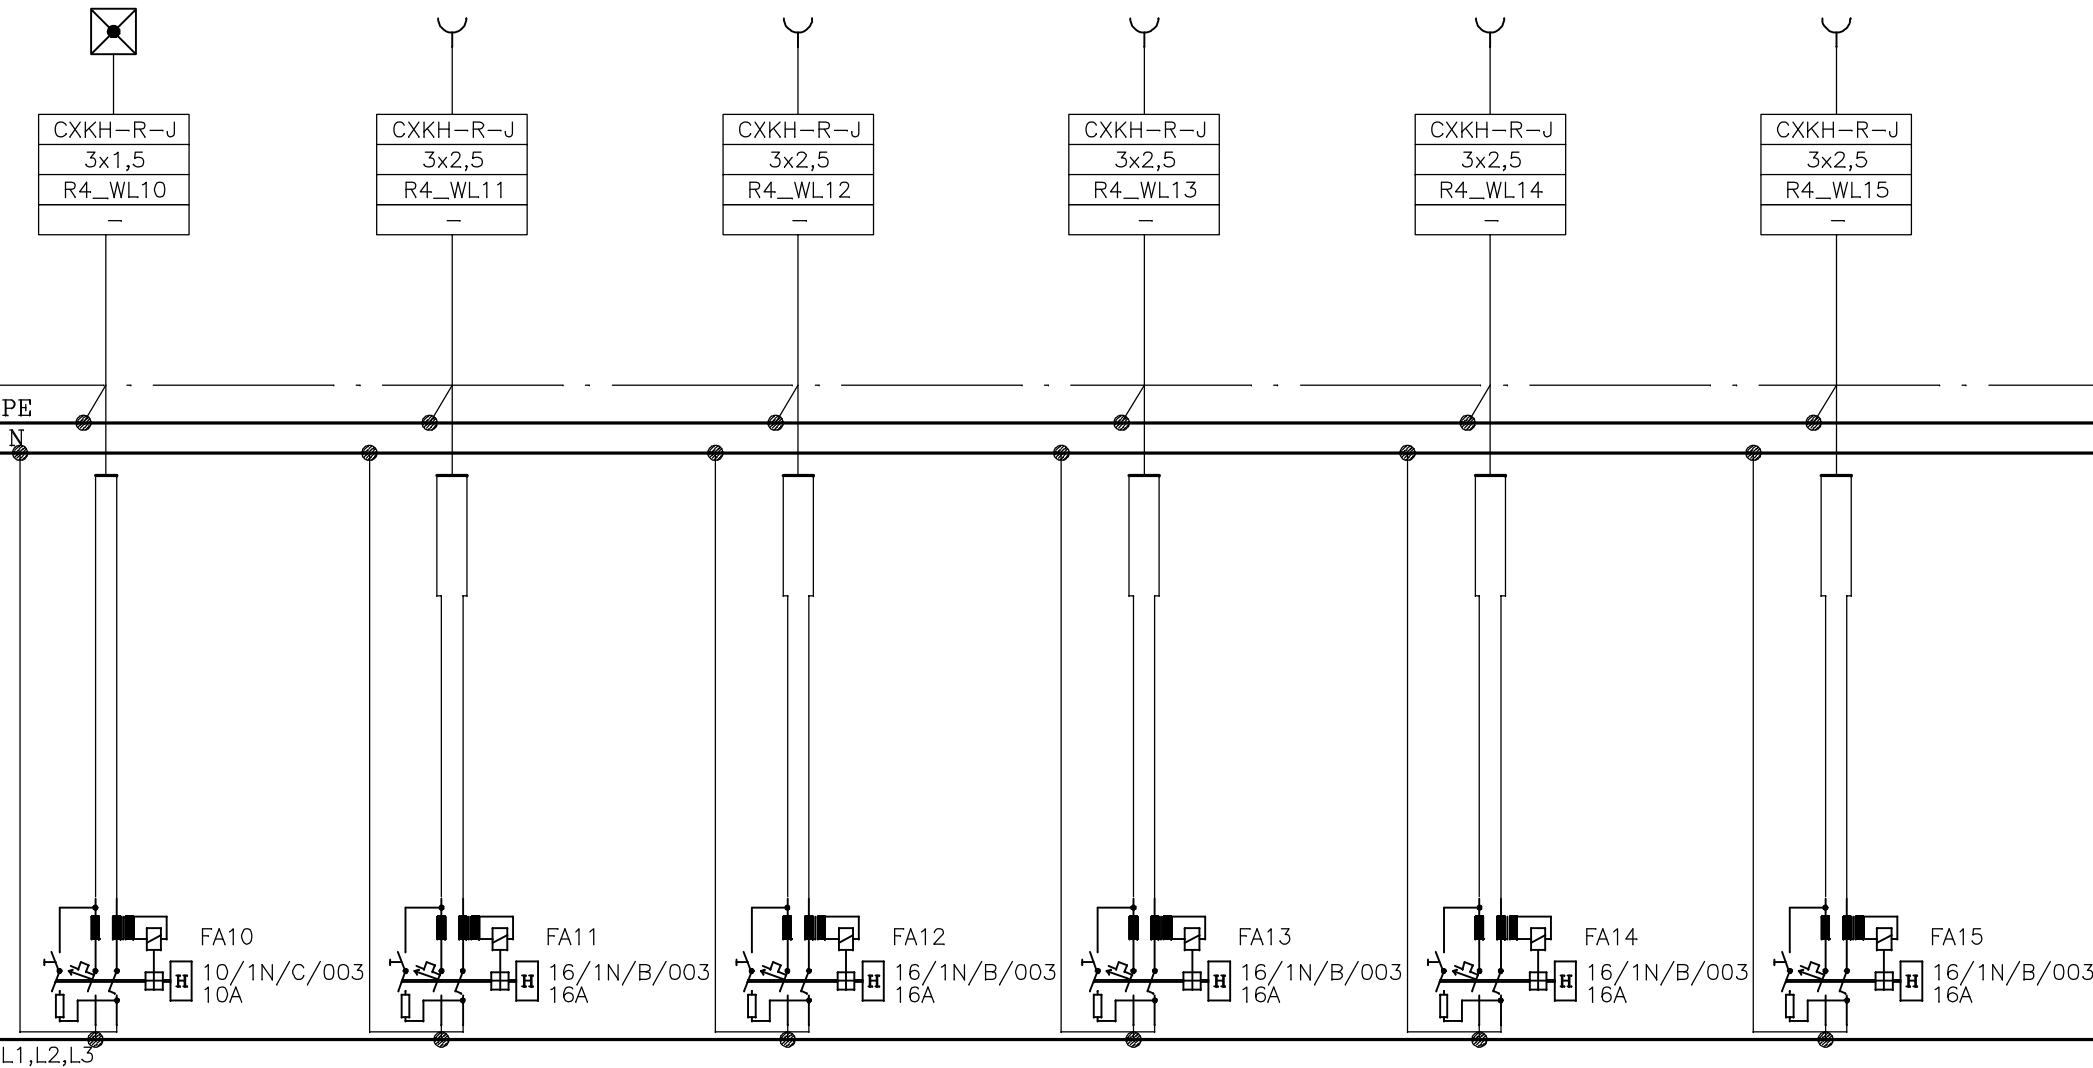

VÝKRES č. EL3	LIST: 4.	OZNAČENÍ ROZVÁDĚČE R4
	LISTŮ: 8.	

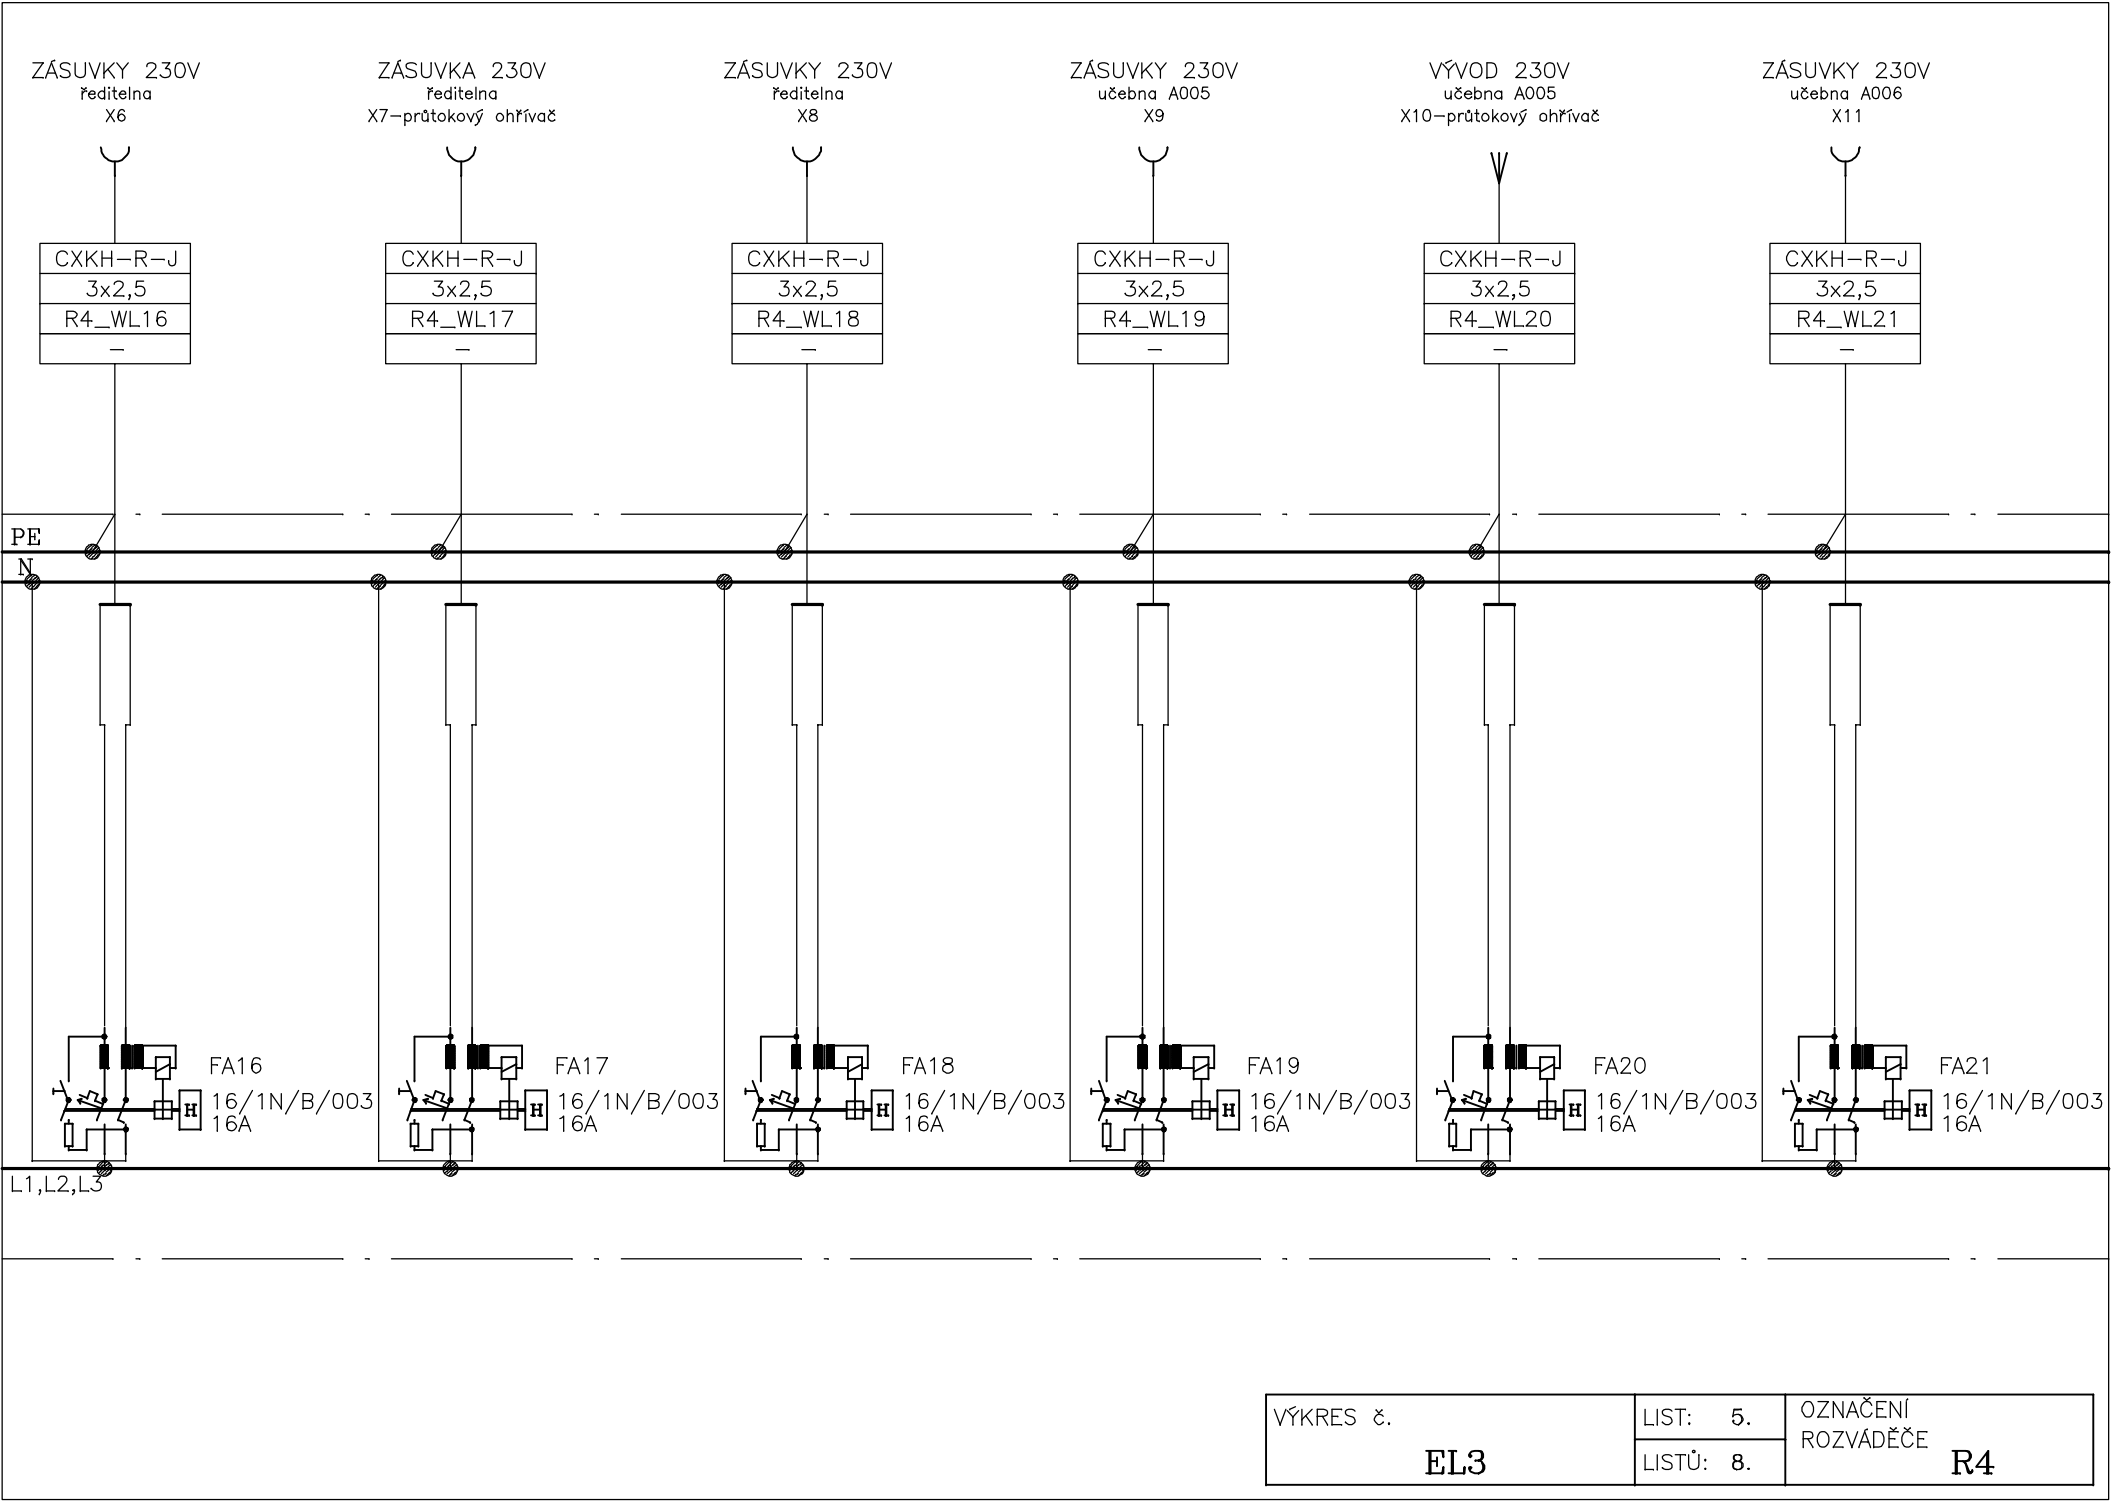

ZÁSUVKA 230V
databanka A010
X17–průtokový ohříváč



