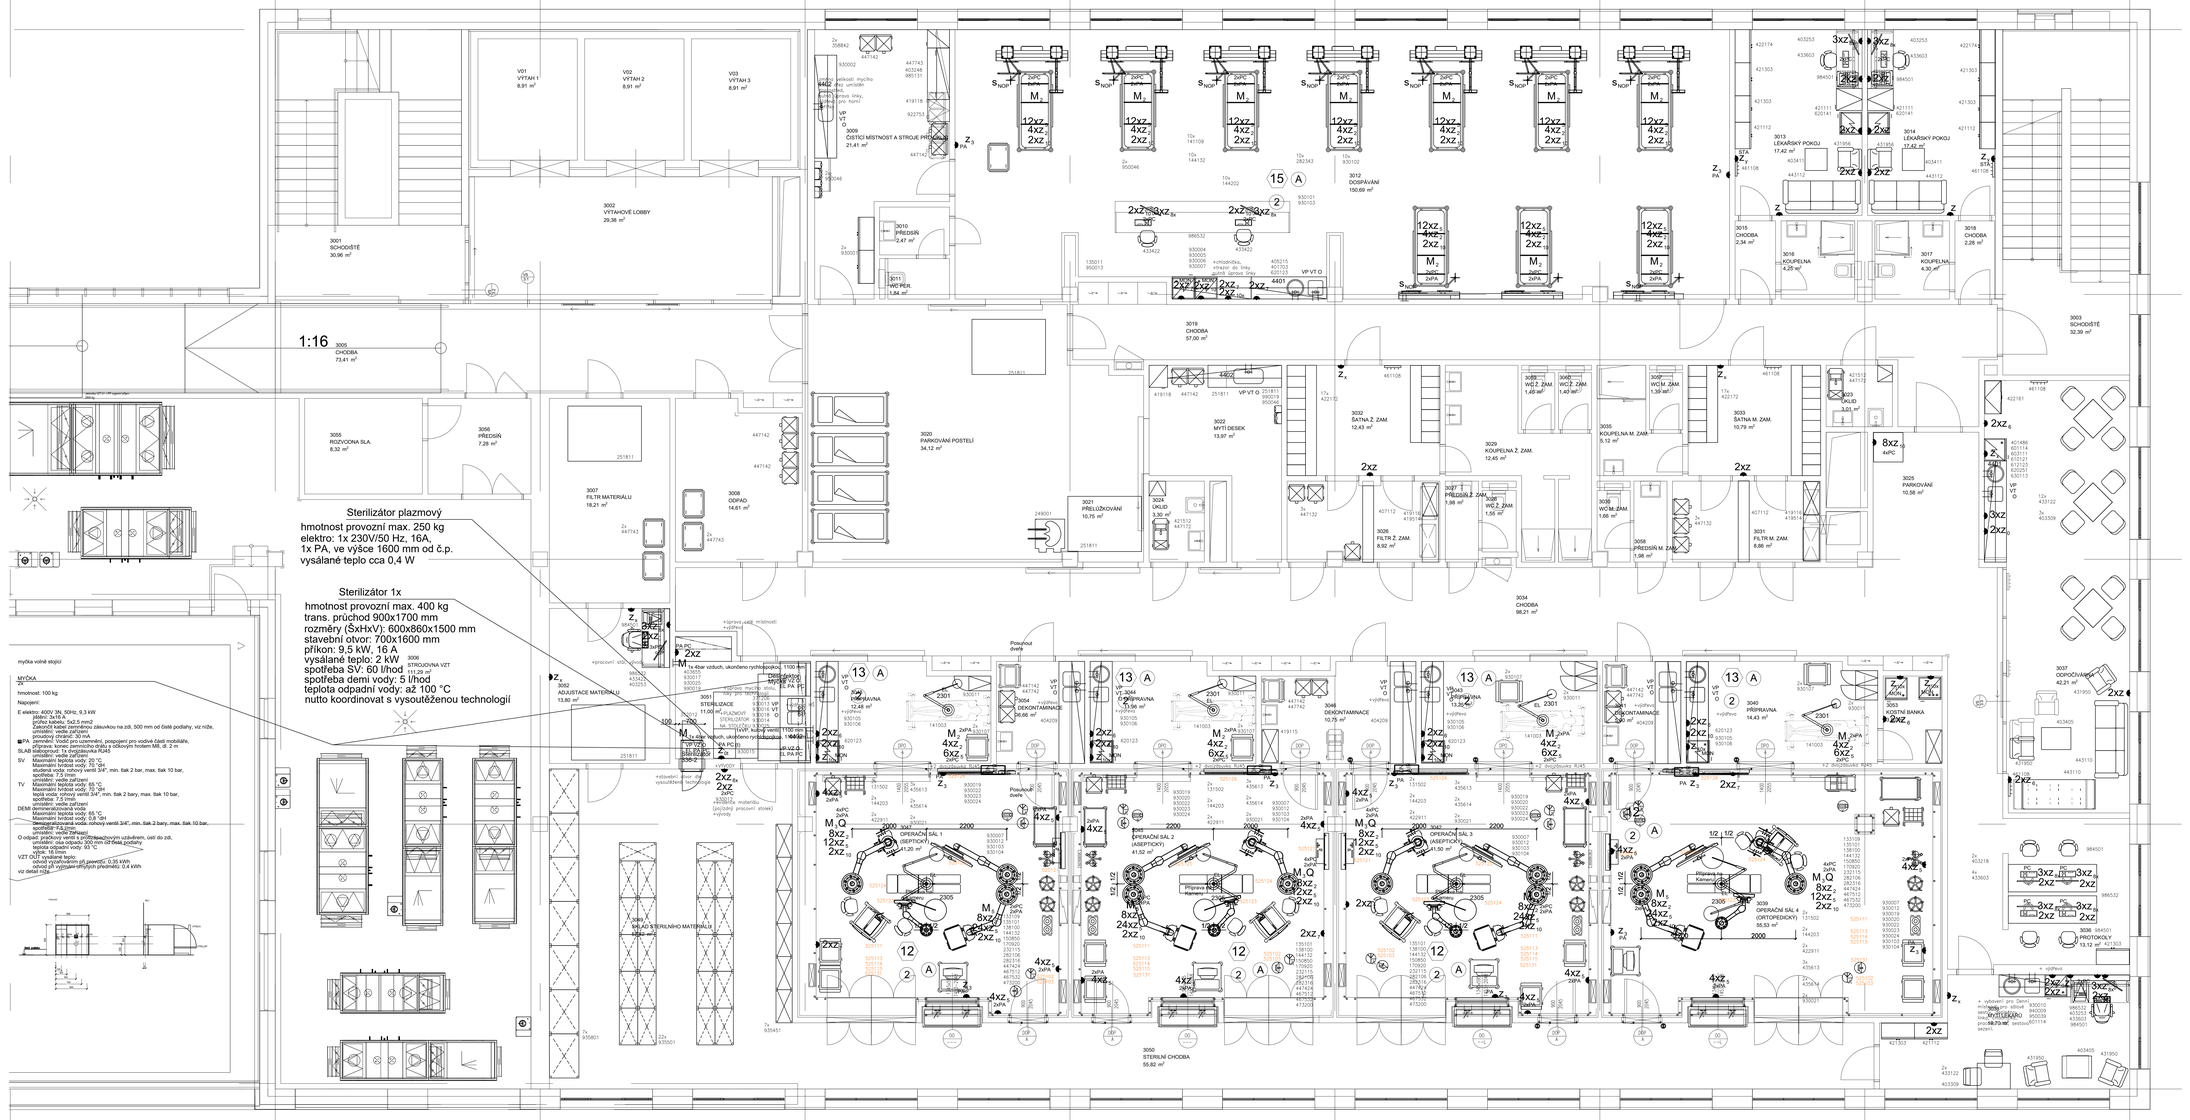
1:16
Sterilizátor plazmový
hmotnost provozní max. 250 kg
elektro: 1x 230V/50 Hz, 16A,
1x PA, ve výšce 1600 mm od č.p.
vysálané teplo cca 0,4 W
Sterilizátor 1x
hmotnost provozní max. 400 kg
trans. průchod 900x1700 mm
rozměry (ŠxHxV): 600x860x1500 mm
stavební otvor: 700x1600 mm
příkon: 9,5 kW, 16 A
vysálané teplo: 2 kW
spotřeba SV: 60 l/hod
spotřeba demi vody: 5 l/hod
teplota odpadní vody: až 100 °C
nutto koordinovat s vysoutěženou technologií
V01 VÝTAH 1 8,91 m²
V02 VÝTAH 2 8,91 m²
V03 VÝTAH 3 8,91 m²
3001 SCHODIŠTĚ 30,96 m²
3002 VÝTAHOVÉ LOBBY 29,38 m²
3003 SCHODIŠTĚ 32,39 m²
3009 ČISTÍCÍ MÍSTNOST A STROJE PRO ÚKLID 21,41 m²
3010 PŘEDSÍŇ 2,47 m²
3011 WC PER. 1,84 m²
3012 DOSPÍVÁNÍ 150,69 m²
3013 LÉKAŘSKÝ POKOJ 17,42 m²
3014 LÉKAŘSKÝ POKOJ 17,42 m²
3015 CHODBA 2,34 m²
3016 KOUPELNA 4,28 m²
3017 KOUPELNA 4,30 m²
3018 CHODBA 2,28 m²
3019 CHODBA 57,00 m²
3020 PARKOVÁNÍ POSTELÍ 34,12 m²
3021 PŘELOŽKOVÁNÍ 10,75 m²
3024 ÚKLID 3,30 m²
3025 FILTR Z. ZAM. 8,92 m²
3026 WC Z. ZAM. 1,49 m²
3027 PŘEDSÍŇ Z. ZAM. 1,98 m²
3028 WC Z. ZAM. 1,55 m²
3029 KOUPELNA Z. ZAM. 12,45 m²
3030 ŠATNA Z. ZAM. 12,43 m²
3031 FILTR M. ZAM. 8,86 m²
3032 MYTÍ DESEK 13,97 m²
3033 ŠATNA M. ZAM. 10,79 m²
3034 WC M. ZAM. 1,39 m²
3035 KOUPELNA M. ZAM. 5,12 m²
3036 WC M. ZAM. 1,66 m²
3037 ÚKLID 3,01 m²
3038 PŘEDSÍŇ M. ZAM. 1,98 m²
3039 OPERAČNÍ SÁL 4 (ORTOPEDICKÝ) 55,53 m²
3040 PŘÍPRAVNA 14,43 m²
3043 PŘÍPRAVNA 13,35 m²
3044 PŘÍPRAVNA 13,35 m²
3045 OPERAČNÍ SÁL 2 (ASEPTICKÝ) 41,52 m²
3046 DEKONTAMINACE 10,75 m²
3047 OPERAČNÍ SÁL 3 (ASEPTICKÝ) 41,52 m²
3050 STERILNÍ CHODBA 55,82 m²
3052 ADJUSTACE MATERIÁLU 13,80 m²
3053 KOSTNÍ BANKA 6,62 m²
3054 DEKONTAMINACE 10,66 m²
3055 CHODBA 73,41 m²
3056 ROZVODNA SLA. 8,32 m²
3057 PŘEDSÍŇ 7,28 m²
3007 FILTR MATERIÁLU 18,21 m²
3008 ODPAD 14,61 m²
3036 STROJOVNA VZT 111,25 m²
3037 ODPOČÍVÁRNA 42,21 m²
3038 PROTOKOLY 18,12 m²
3039 OPERAČNÍ SÁL 4 (ORTOPEDICKÝ) 55,53 m²
myčka volně stojící
MYČKA
2x
hmotnost: 100 kg
Napojení:
E elektro: 400V 3N, 50Hz, 9,3 kW
jistič: 3x C16 A, 3P
přívod kabelu: 5x2,5 mm2
Zakončit kabel zamítnou zásuvkou na zdi, 500 mm od čisté podlahy, viz níže,
zásuvka musí splňovat
provozní chránič: 30 mA
ZA zemnění: Vodič pro uzemnění, popojetí pro vodivé části mobiláře,
příprava: konec zemnícího drátu s očkovým trolem M8, dl. 2 m
SLAB slaboproud: 1x dvojzásuvka RJ45
umístění: vedle zařízení
SV Maximální teplota vody: 20 °C
Maximální hrdlové vody: 70 °C
teplá voda: rohový ventil 3/4", min. tlak 2 bar, max. tlak 10 bar,
spotřeba: 7,5 l/min
umístění: vedle zařízení
TV Maximální teplota vody: 65 °C
Maximální hrdlové vody: 70 °C
teplá voda: rohový ventil 3/4", min. tlak 2 bar, max. tlak 10 bar,
spotřeba: 7,5 l/min
umístění: vedle zařízení
DEMI demineralizovaná voda:
Maximální teplota vody: 65 °C
Maximální hrdlové vody: 0,9 °SH
Demineralizovaná voda: rohový ventil 3/4", min. tlak 2 bary, max. tlak 10 bar,
spotřeba: 5 l/min
umístění: vedle zařízení
O odpad: pračkový ventil s protipachovým uzávěrem, čistí do zdi,
umístění: vyvedení min 100 mm od čisté podlahy
teplota odpadní vody: 93 °C
výtok: 16 l/min
VZT vzduchotechnika - odpad:
odvod vysoušecích jednotek: 0,35 kW/h
odvod pří vyplnění dřívějších předmětů: 0,4 kW/h
viz detail níže
+ výpřevo
+ výpřevo + vysoušení
+ výpřevo + vysoušení
+ výpřevo + vysoušení