


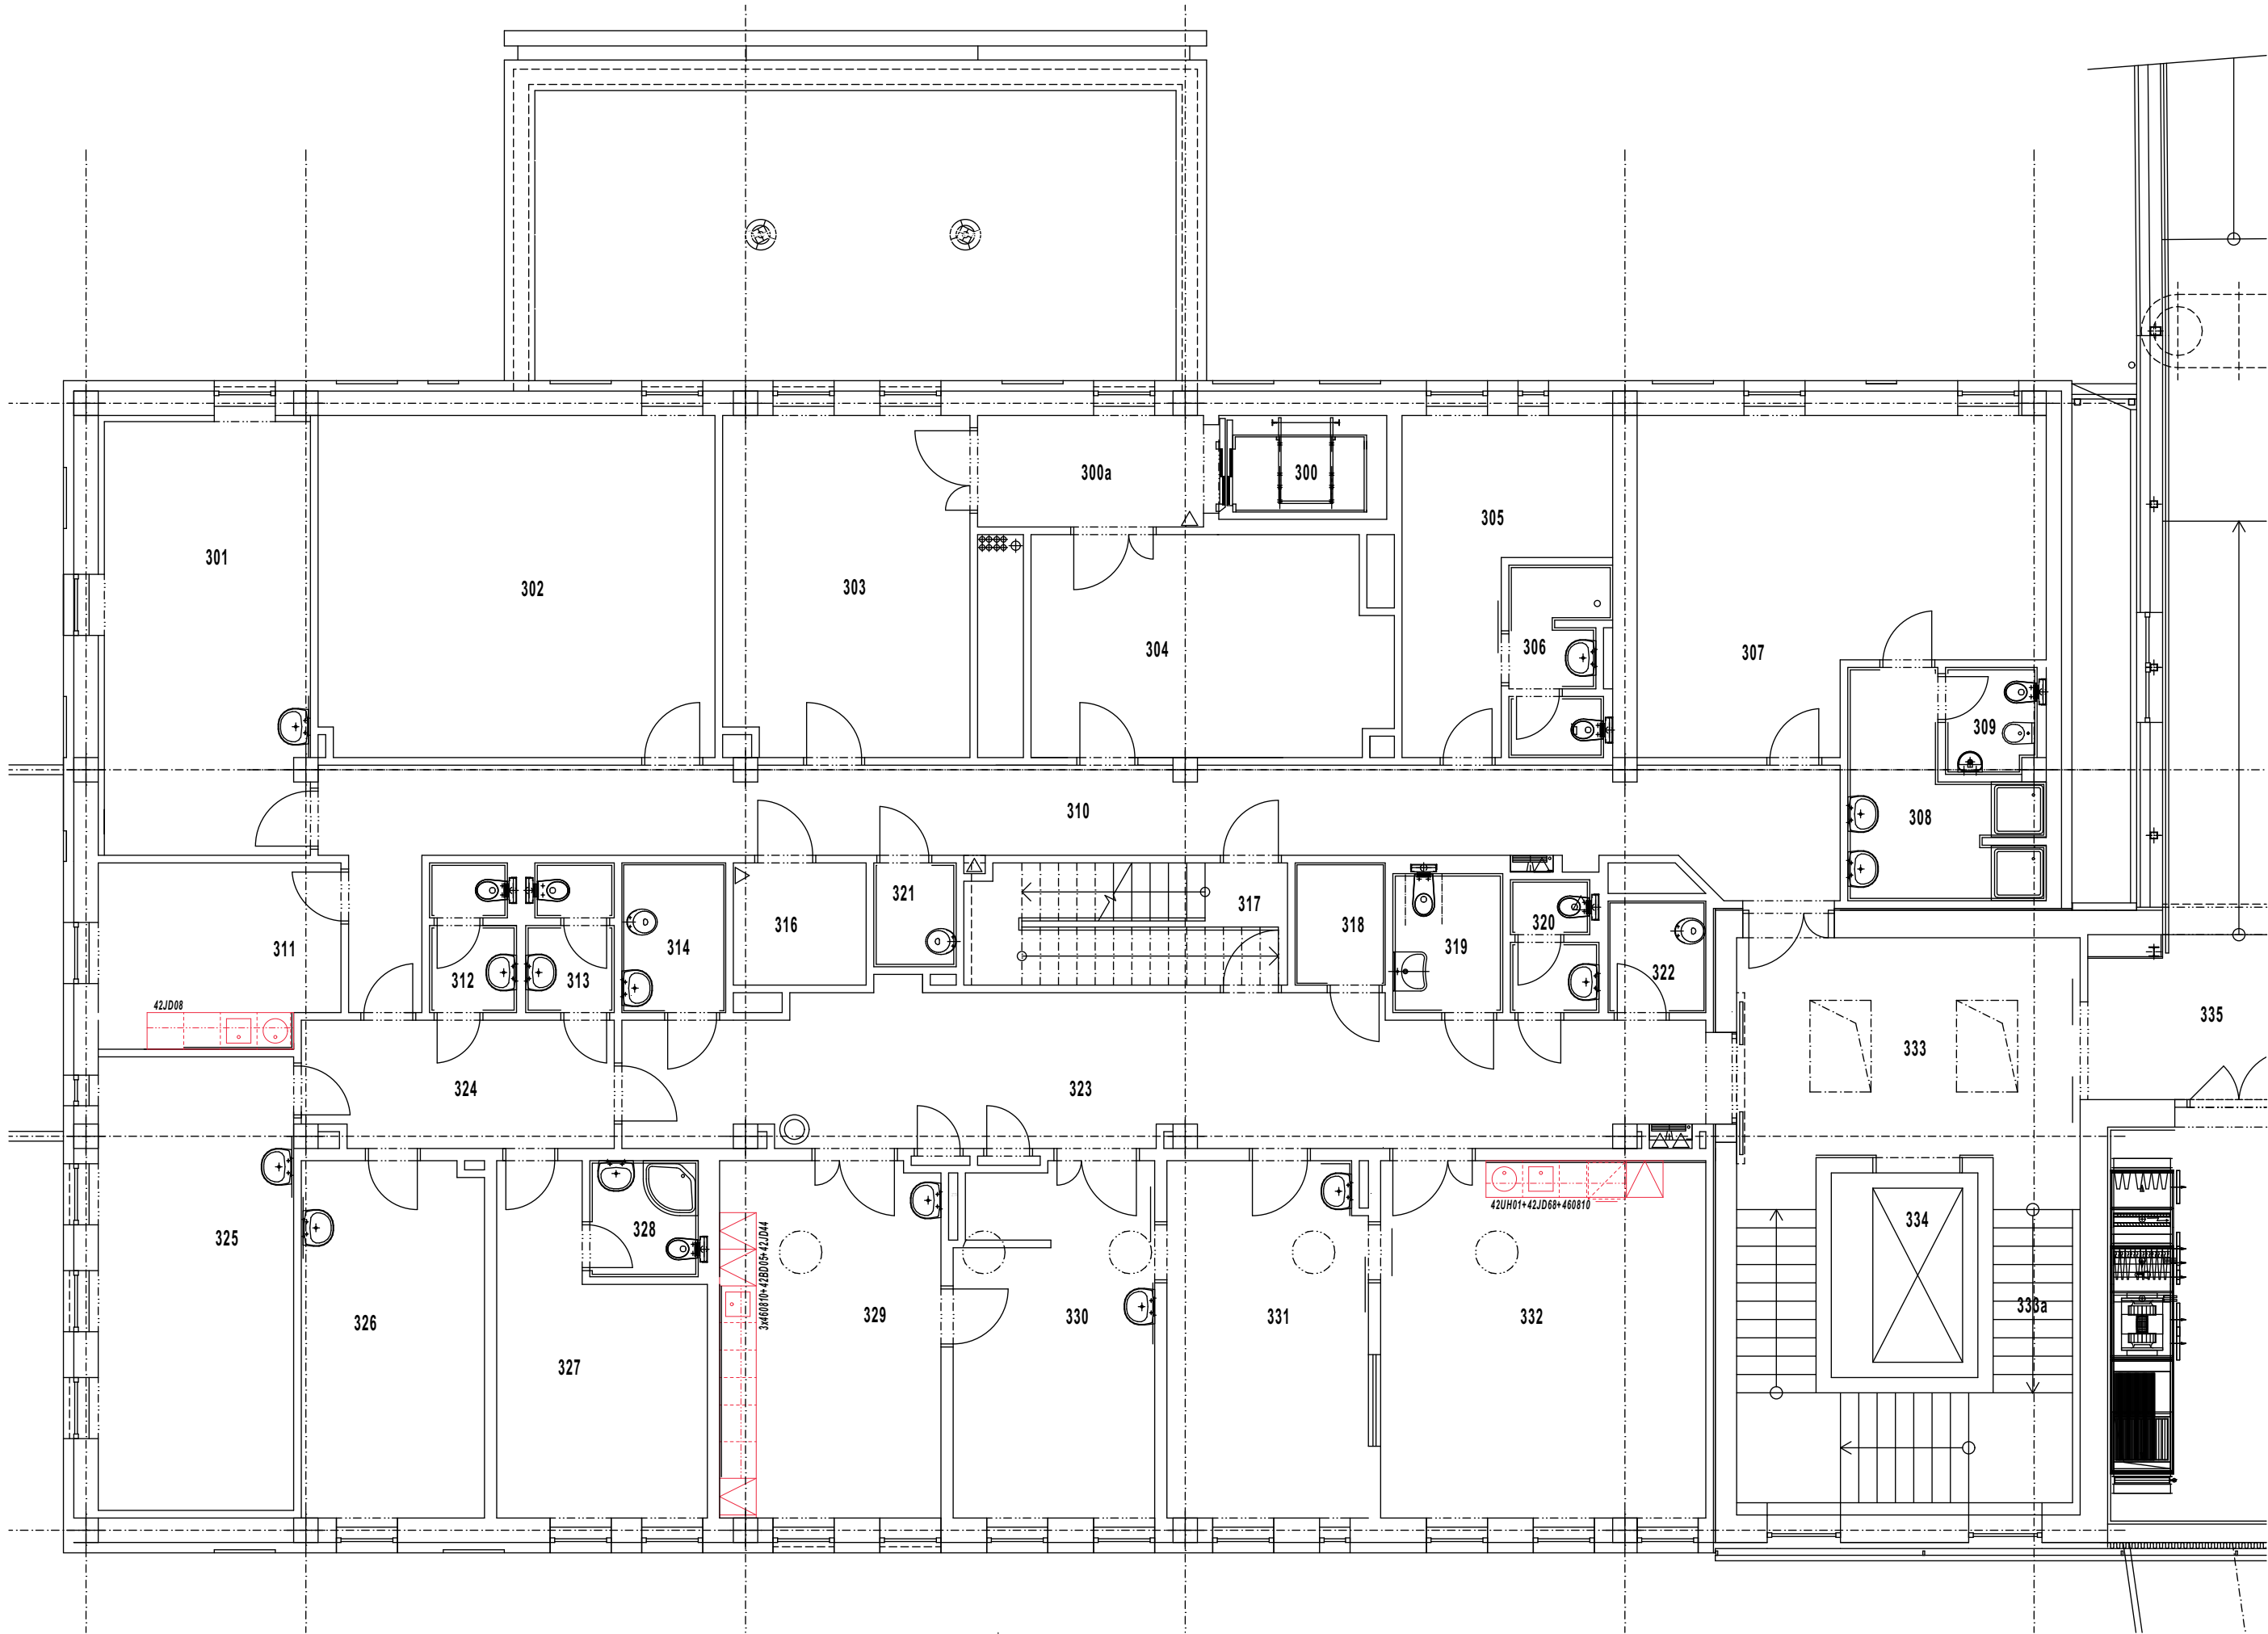

P2	DODATEČNÉ POŽADAVKY UŽIVATELE, ZMĚNA UŽÍVÁNÍ PROSTOR	10/ 2024	
OZN. ZMĚNY	NÁZEV A POPIS ZMĚNY	DATUM	PODPIS ČÍSLO PARÉ

POZNÁMKA

- PŘI PROVÁDĚNÍ JE NUTNO POSTUPOVAT DLE PLATNÝCH ČSN A TECHNOLOGICKÝCH PRAVIDEL S OHLEDEM NA VŠECHNY PLATNÉ PŘEDPISY BOZP.
- POKUD DOJDE PŘI PROVÁDĚNÍ K NEJASNOSTEM NEBO NEPŘEDVÍDANÝM OKOLNOSTEM JE NUTNO NEPRODLENĚ INFORMOVAT PROJEKTANTA A UPŘESNIT DALŠÍ POSTUP PRACÍ.
- POUŽITÉ ODSŤINY/ DEKORY JEDNOTLIVÝCH PRVKŮ A MATERIÁLŮ JE TŘEBA CHÁPAT JAKO ZÁKLADNÍ POPIS STANDARDU A PŘED VYBRÁNÍM VÝSL. PRODUKTU JE NUTNO PŘEDLOŽIT VZOREK PRO ODSOUHLASENÍ.

0,000 = 431,280 m n.m. B.p.v.

D1.03 DOSTAVBA BUDOVY OKB
D1.03.5 INTERIÉR

TENTO VÝKRES A JEHO DETAILS JSOU MAJETKEM ZHOTOVITELE A NESMÍ BÝT POUŽIT CELÝ ANI Z ČÁSTI BEZ JEHO PÍSEMNÉHO SOUHLASU (DLE ZÁKONA Č. 121/2000 Sb.).

ZPRACOVATEL DÍLČÍ ČÁSTI: PENTA PROJEKT s.r.o., Mrštíkova 12, 586 01 Jihlava			 Mrštíkova 12, 586 01, Jihlava tel. 567312451-4, fax 567312455	
VEDOUČÍ PROJEKTANT	VYPRACOVAL	KONTROLOVAL	 Mrštíkova 12, 586 01, Jihlava tel. 567312451-4, fax 567312455	
ING.ARCH. J. HOMOLKA, CSc.	ING.ARCH. M. FRANĚK	ING.ARCH. J. HOMOLKA, CSc.		
GENERÁLNÍ PROJEKTANT: PENTA PROJEKT s.r.o., Mrštíkova 12, 586 01 Jihlava				
VEDOUČÍ PROJEKTANT	HLAVNÍ INŽENÝR PROJEKTU		 Mrštíkova 12, 586 01, Jihlava tel. 567312451-4, fax 567312455	
ING.ARCH. JAROMÍR HOMOLKA, CSc.	ING. VIKTOR ŠLAPAL			
INVESTOR : Královéhradecký kraj, Pivovarské náměstí 1245, 500 03 Hradec Králové				
NÁZEV AKCE:			FORMÁT	3 x A4
OBLASTNÍ NEMOCNICE TRUTNOV a.s. KONSOLIDOVANÉ LABORATOŘE A TRANSFÚZNÍ ODDĚLENÍ			DATUM	07 / 2023
			STUPEŇ	DPS
			ZAK. ČÍSLO	A 20-15-P
			MĚŘÍTKO	Č. VÝKRESU
VÝKRES	PŮDORYS 3.NP - NÁB. PSV - ZMĚNA P2		1:100	D1.03.5-22/P2