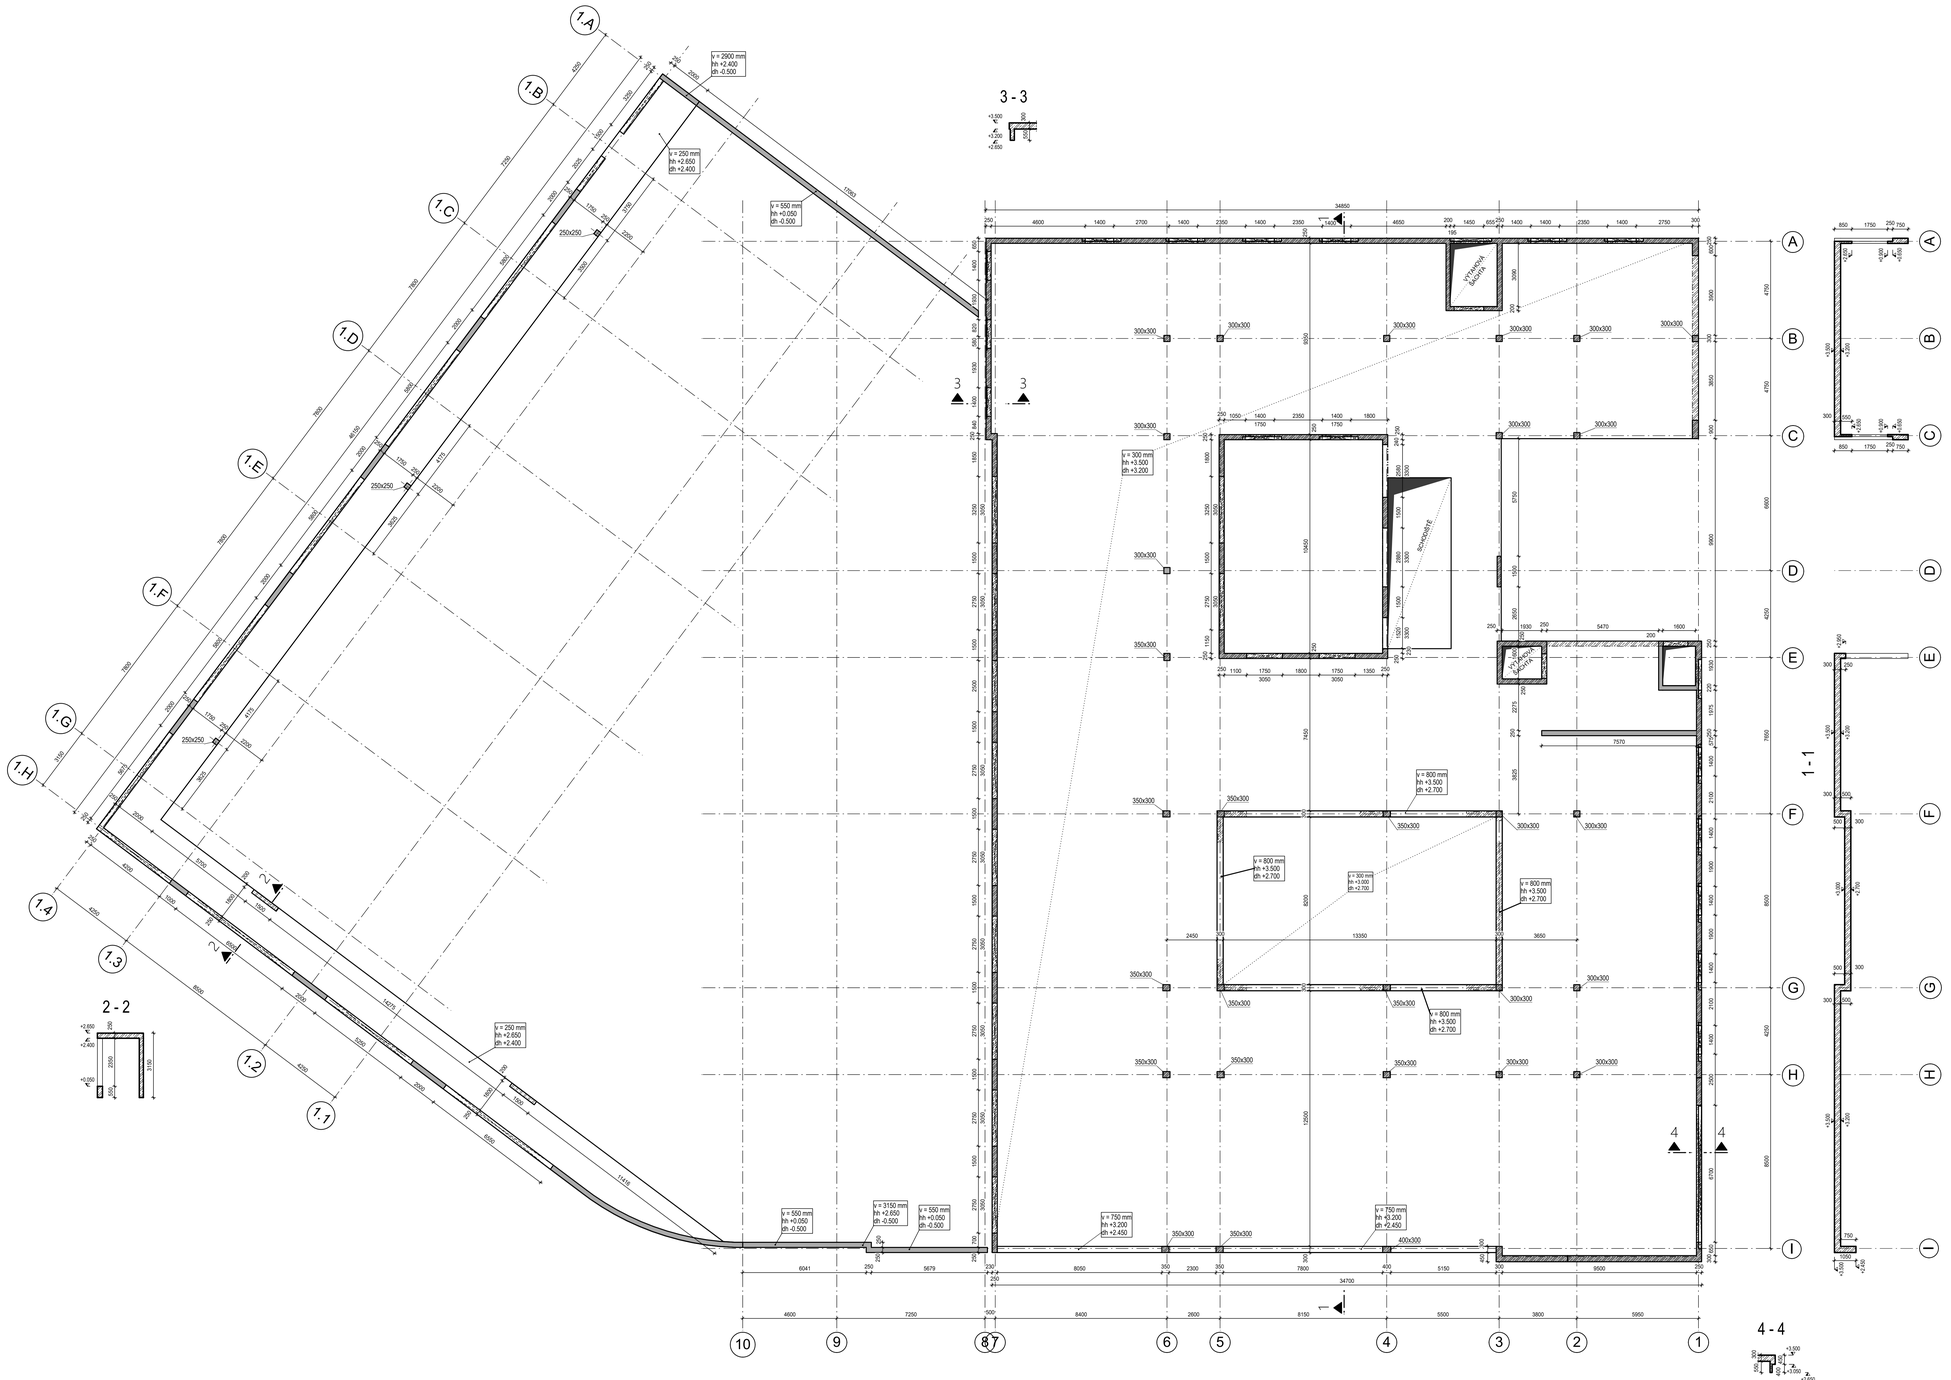

PRACOVNÍ SPÁRA
POZDĚJI BETONOVANÁ ČÁST
DŘÍVE BETONOVANÁ ČÁST

VIDITELNÉ HRANY VŠECH PRVKŮ SRAZIT TROJHRANOU LIŠTOU

STÁVAJÍCÍ SVISLÉ KONSTRUKCE

ŽELEZOBETONOVÉ KONSTRUKCE V KONTAKTU S DESKOU

NAVAZUJÍCÍ ŽELEZOBETONOVÉ KONSTRUKCE HORNÍHO PATRA

ŽELEZOBETONOVÉ KONSTRUKCE V ŘEZU

SVISLÉ NOSNÉ ZDĚNÉ KONSTRUKCE POD ŽB KCÍ PEVNOST P20 na M10

NAVAZUJÍCÍ SVISLÉ NOSNÉ ZDĚNÉ KONSTRUKCE HORNÍHO PATRA

MONOLITICKÉ KONSTRUKCE NA TERASE - EXTERIÉR:
BETON **C30/37-XC4, XF4 - Cl 0,20 - Dmax 16-S4**
MONOLITICKÉ KONSTRUKCE - INTERIÉR
BETON **C30/37-XC1 - Cl 0,20 - Dmax 16-S4**

Modul pružnosti podle ČSN ISO 6784
Životnost S4 50let
Navrženo dle ČSN EN 1992-1-1:2011
Návrhat pevnosti betonu střední

POZNÁMKY:
- PŘI UKLÁDÁNÍ BETONU JE TŘEBA DBÁT NA ŘÁDNÉ VIBROVÁNÍ A OŠETŘOVÁNÍ BETONU
- ŽELEZOBETONOVÉ KONSTRUKCE MUSÍ BÝT PO BETONÁŽI ŘÁDNĚ OŠETŘOVÁNA KROPENÍM Z DŮVODU OMEZENÍ POČÁTEČNÍCH OBJEMOVÝCH ZMĚN A TÍM I TRHLIN
- VÝKRES TVARU KOORDINOVAT SE STAVEBNÍ DOKUMENTACÍ A TECHNICKÝMI PROFESEMI
- POLOHU PROSTUPŮ NUTNO KOORDINOVAT SE STAVEBNÍ DOKUMENTACÍ A PROFESEMI
- PROSTUPY DO 200 mm LZE PO KONZULTACI POZCE REALIZOVAT DODATEČNÉ VÝVRTEM

Souřadnicový systém : JTSK
Výškový systém : Bpv
±0,000 = 289,800 m n.m.

OBJEDNATEL :	KRÁLOVÉHRADECKÝ KRAJ PIVOVARSKÉ NÁMĚSTÍ 1245 500 03 HRADEC KRÁLOVÉ		KRÁLOVÉHRADECKÝ KRAJ
VEDOUCÍ PROJEKTANT	ING. ONDŘEJ FABIAN		
HLAVNÍ ARCHITEKT	ING. ARCH. VÁCLAV ČERMÁK		
ZODP. PROJEKTANT	ING. MARTIN FUSEK		
VYPRACOVAL	ING. SAMUEL BARABASZ		
KRAJ : KRÁLOVÉHRADECKÝ	STAV. ÚŘAD : JIČÍN		KANIA a.s., Špálova 80/9, 702 00 Ostrava tel: 596 243 487 e-mail: info@kania-ostrava.cz
NÁZEV AKCE :	OBLASTNÍ NEMOCNICE JIČÍN PAVILON PSYCHIATRIE	STUPEŇ	DUR/DSP
		DATUM	02/2024
		MĚŘÍTKO	1:100
		ARCHIVAČNÍ ČÍSLO	
NÁZEV OBJEKTU : SO01	ČÁST : D.1.2 - STAVEBNĚ KONSTRUKČNÍ ŘEŠENÍ	Č. ZAK. 23026 / SOUBOR DWG	ČÍSLO SOUPRAVY
NÁZEV PŘÍLOHY :	VÝKRES TVARU - 1.NP	Č. PŘÍLOHY :	23026-DUR/DSP-D.1.2.-SO 01-07