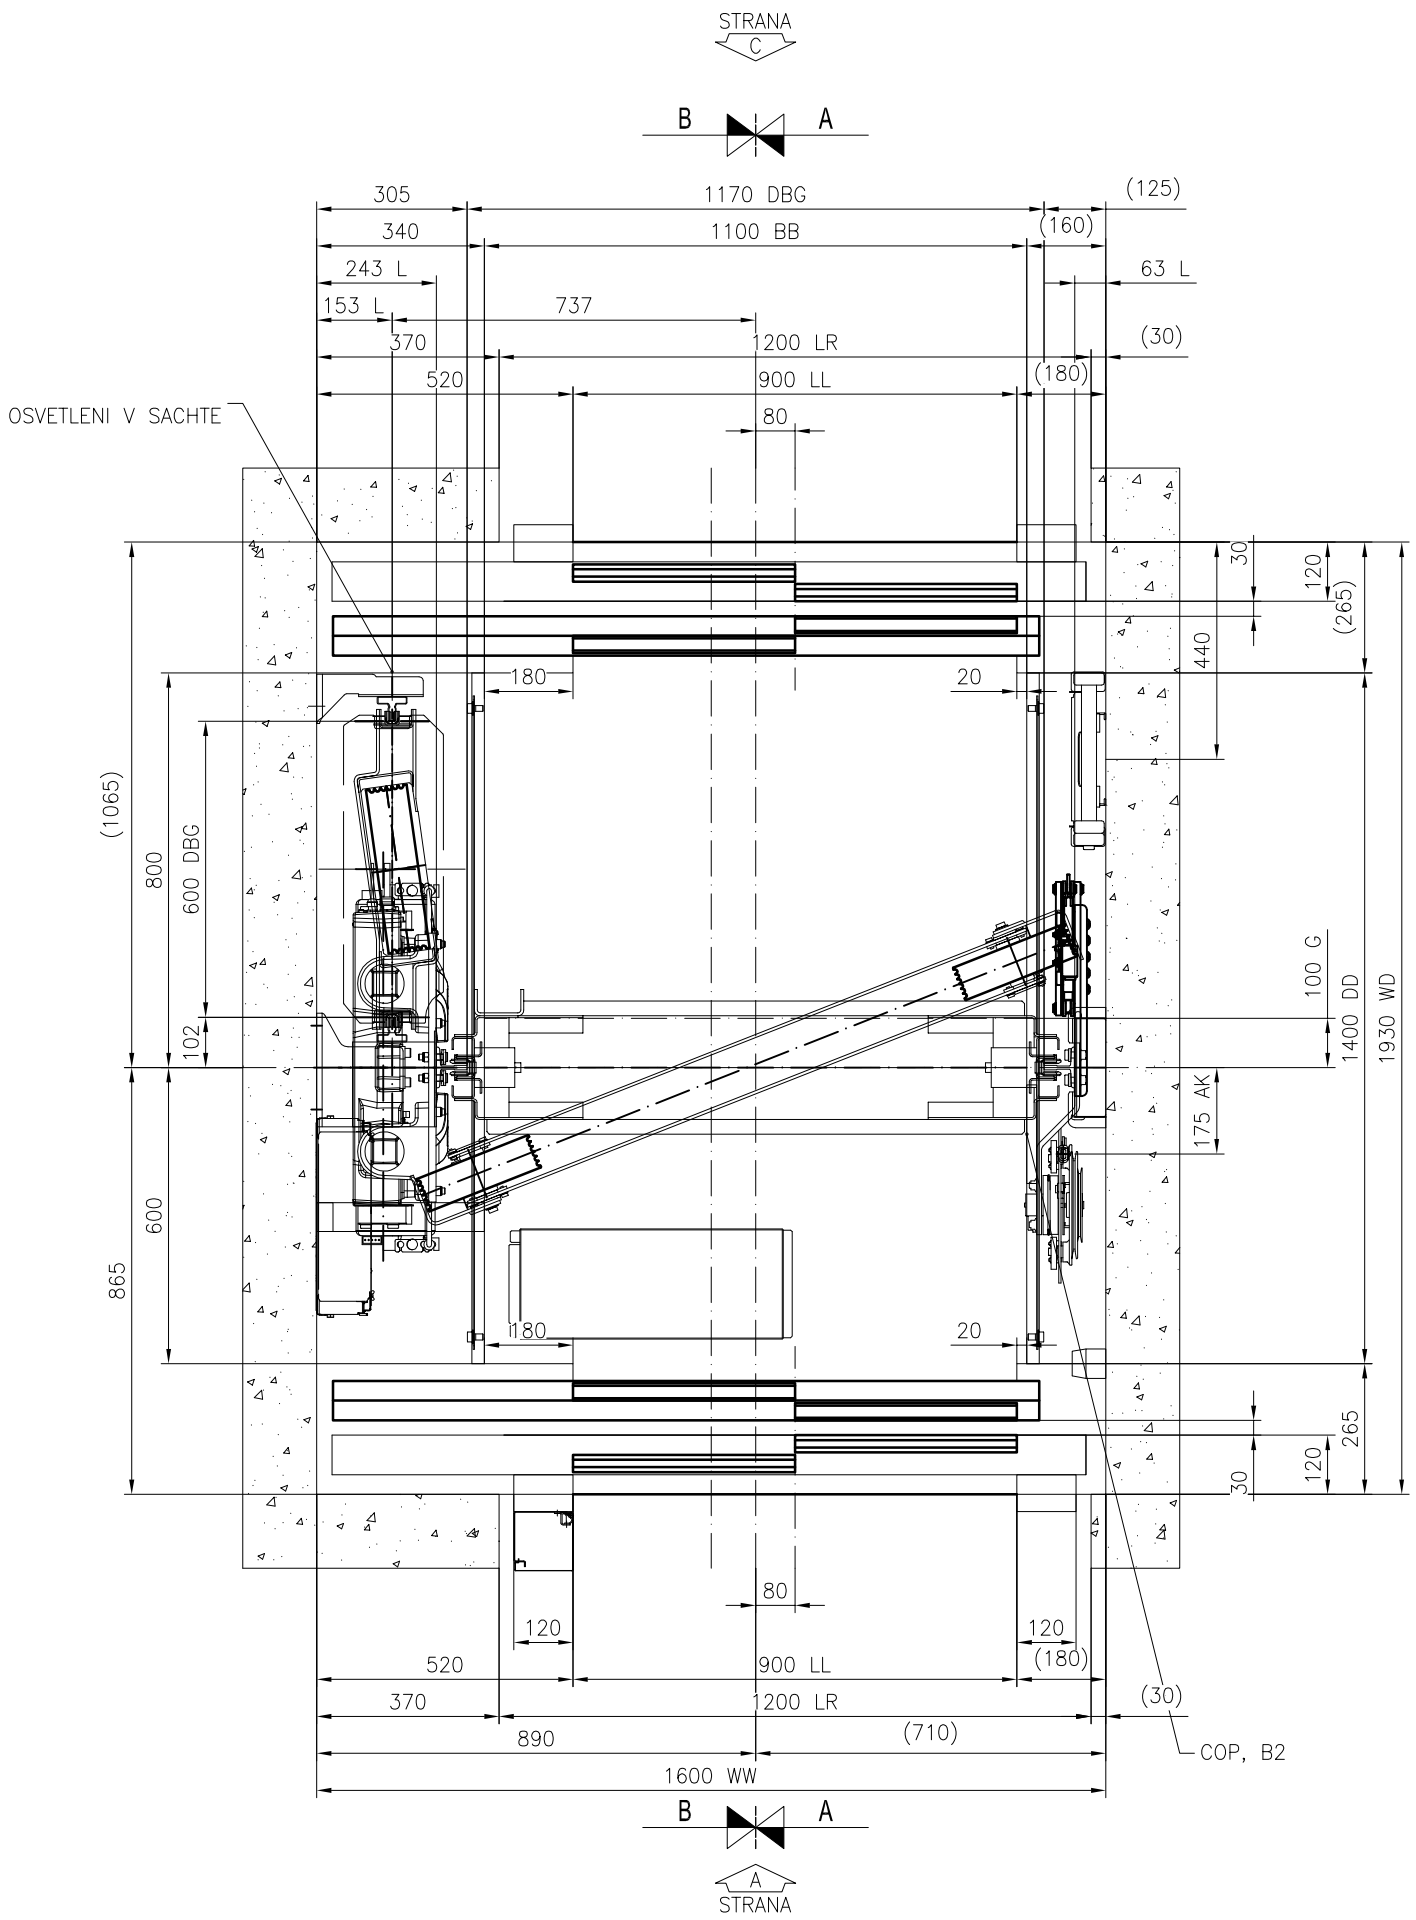

PUDORYS KLECE A SACHTY

Meritko 1:15

HLAVNI TECHNICKA SPECIFIKACE				
VYTAHU:	10150			
Bezpecnostni predpis	EN81-20			
Typ vytahu KONE	PW08/10-19			
Trida vytahu	Osobni			
Nosnost	630 kg			
Pocet osob	8			
Rychlost	1 m/s			
Pocet stanic/nastupist	3/3			
Zdvih	5050 mm			

Souřadnicový systém : JTSK
Výškový systém : Bpv
±0,000 = 289,800 m n.m.

OBJEDNATEL :

KRÁLOVÉHRADECKÝ KRAJ
PIVOVARSKÉ NÁMĚSTÍ 1245
500 03 HRADEC KRÁLOVÉ

VEDOUCÍ PROJEKTANT	ING. ONDŘEJ FABIÁN	
HLAVNÍ ARCHITEKT	ING. ARCH. VÁCLAV ČERMÁK	
ZODPOVĚDNÝ PROJEKTANT	KONE a.s.	
VYPRACOVAL	KONE a.s.	
KRAJ: KRÁLOVÉHRADECKÝ	STAV. ÚŘAD: JIČÍN	

KANIA a.s., Špálova 80/9, 702 00 Ostrava
tel : 596 243 487
e-mail : info@kania-ostrava.cz

NÁZEV AKCE :

OBLASTNÍ NEMOCNICE JIČÍN
PAVILON PSYCHIATRIE

STUPEŇ	DUR/DSP
DATUM	02/2024
FORMÁT/POČET STR.	A4/2
MĚŘÍTKO	---

NÁZEV OBJEKTU : SO 01	ČÁST : D.2-01.1 - VÝTAHY	Č. ZAK.	23026	ČÍSLO SOUPRAVY
		SOUBOR	DWG	

NÁZEV PŘÍLOHY :

V3 - VÝKRES PRO MONTÁŽ VÝTAHU

Č. PŘÍLOHY :

23026-DSP-D.2-01.1-V3-07

© KONE Corporation

A3