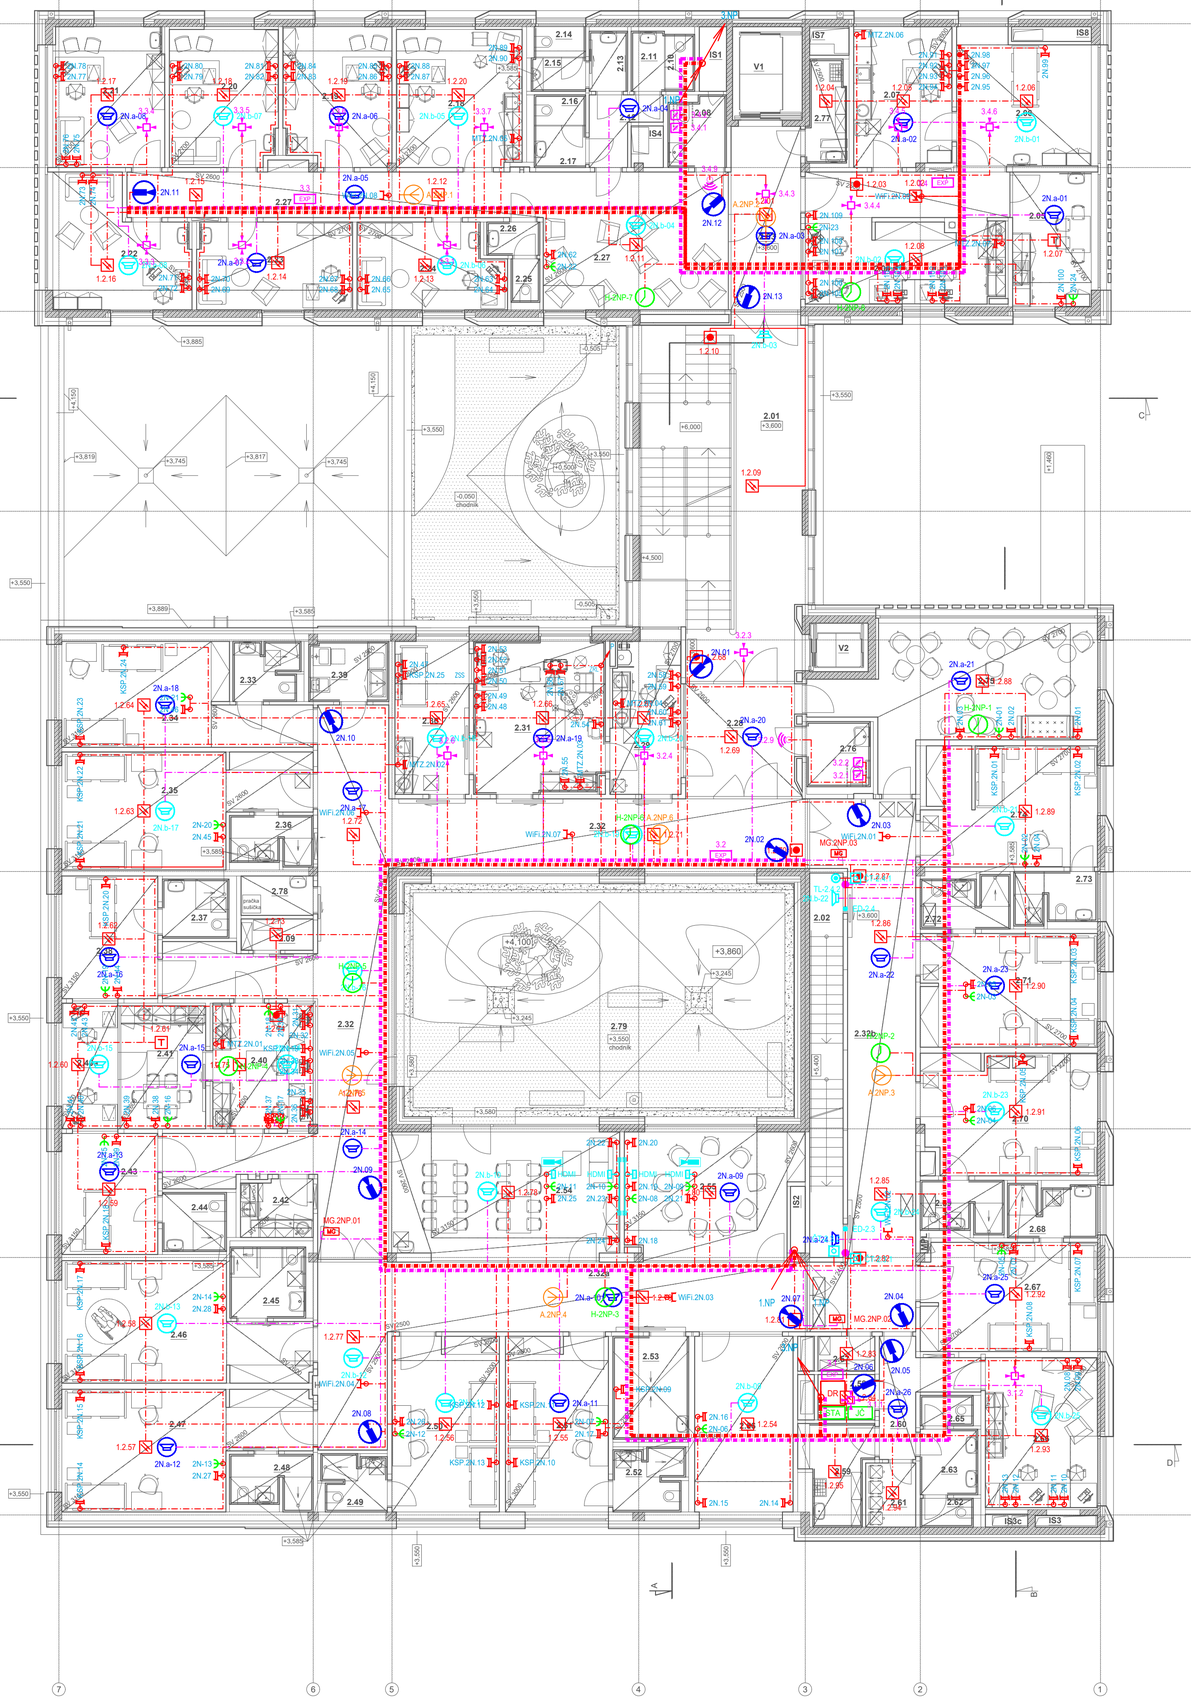

LEGENDA EPS:

- EPS – ÚSTŘEDNA EPS
- EPS – EXTERNÍ TABLO
- EPS – OBSLUŽNÉ POLE POŽÁRNÍ OCHRANY
- EPS – ZAŘÍZENÍ DÁLKOVÉHO PŘENOSU
- EPS – ANTÉNA ZDP
- EPS – ZÁBLESKOVÝ MAJÁK
- EPS – KLÍČOVÝ TREZOR POŽÁRNÍ OCHRANY
- EPS – OPTICKOKOUŘOVÝ HLÁSIČ
- EPS – TERMODIFERENCIÁLNÍ HLÁSIČ
- EPS – TLAČÍTKOVÝ HLÁSIČ
- EPS – OVLÁDANÉ ZAŘÍZENÍ
- EPS – PŘÍDRŽNÝ MAGNET
- EPS – LINEÁRNÍ KABEL – VYHODNOCOVACÍ JEDNOTKA
- EPS – LINEÁRNÍ TEPLOTNÍ KABEL

LEGENDA ER:

- ER – ÚSTŘEDNA
- ER – MIKROFON STOLNÍ
- ER – REPRODUKTOR DO PODHLEDU
- ER – REPRODUKTOR NÁSTĚNNÝ
- ER – REPRODUKTOR VENKOVNÍ

LEGENDA KT:

- KT – KABEL. TRASA VE ŽLABU POD STROPEM
- KT – KABEL. TRASA VE ŽLABU POD STROPEM – FUNKČNÍ TRASA
- KT – KABEL. TRASA V TRUBCE PVC VE ZDI POD OMÍTKOU
- KT – KABEL. TRASA V TRUBCE PVC VE ZDI POD OMÍTKOU – FUNKČNÍ TRASA
- KT – KABEL. TRASA V KOVOVÝCH TRUBKÁCH NA POVRCHU
- KT – KABEL. TRASA V KOVOVÝCH TRUBKÁCH NA POVRCHU – FUNKČNÍ TRASA
- KT – KABEL. TRASA NA PŘÍCHYTKÁCH NAD PODHLEDEM
- KT – KABEL. TRASA NA PŘÍCHYTKÁCH NAD PODHLEDEM – FUNKČNÍ TRASA
- KT – KABEL. TRASA V TRUBCE V PODLAZE
- KT – KABEL. TRASA V TRUBCE V PODLAZE – FUNKČNÍ TRASA

LEGENDA SK:

- SK – DATOVÝ ROZVAĎEČ
- SK – TLK. ROZVAĎEČ, ROZHRANÍ JTS
- SK – TELEFONNÍ ÚSTŘEDNA
- SK – ZÁSUVKA SK 2x RJ-45
- SK – ZÁSUVKA SK 1xRJ-45

LEGENDA STA:

- STA – ANTÉNY UHF, FM A SAT SIGNÁLU
- STA – AKTIVNÍ ROZVAĎEČ
- STA – ZÁSUVKA SATELITNÍ

LEGENDA AV:

- AV – DATAPROJEKTOR
- AV – PROMÍTACÍ PLÁTNO
- SK – ZÁSUVKA SK 2x RJ-45

LEGENDA DT:

- DT – ELEKTRICKÝ VRÁTNÝ, DOMÁCÍ TELEFON
- DT – EL. MAGNETICKÝ ZÁMEK
- DT – NAPÁJECÍ ZDROJ

LEGENDA EKV:

- EKV – ŘÍDÍCÍ JEDNOTKA
- EKV – ČTEČKA
- EKV – OVLÁDACÍ TLAČÍTKO
- EKV – EL. ZÁMEK
- EKV – OVLÁDÁNÍ EL. POSUVNÝCH DVEŘÍ
- EKV – INDUKČNÍ SMYČKA

LEGENDA PZTS:

- PZTS – ÚSTŘEDNA
- PZTS – KLÁVESNICE
- PZTS – KONCENTRÁTOR
- PZTS – POHYBOVÉ ČIDLO–STROPNÍ
- PZTS – PASIVNÍ IR POHYBOVÉ ČIDLO
- PZTS – TÍSŇOVÝ HLÁSIČ
- PZTS – MAGNETICKÉ ČIDLO
- PZTS – AKUSTICKÁ SIGNALIZACE

LEGENDA CCTV:

- CCTV – DIGITÁNÍ ZÁZNAM
- CCTV – KAMERA V KOUŘOVĚM KRYTU

LEGENDA JČ:

- JČ – HLAVNÍ HODINY
- JČ – JEDNOSTRANNÉ HODINY S CIFERNÍKEM
- JČ – OBOUSTRANNÉ HODINY S CIFERNÍKEM

LEGENDA RCD:

- RCD – ANTÉNA
- RCD – SPLITTER
- RCD – PŘIPOJOVACÍ BOD

LEGENDA KT:

- KT – KABEL. TRASA VE ŽLABU POD STROPEM
- KT – KABEL. TRASA V TRUBCE PVC VE ZDI POD OMÍTKOU
- KT – KABEL. TRASA V KOVOVÝCH TRUBKÁCH NA POVRCHU
- KT – KABEL. TRASA NA PŘÍCHYTKÁCH NAD PODHLEDEM
- KT – KABEL. TRASA V TRUBCE V PODLAZE

LEGENDA MÍSTNOSTÍ 2NP

OZNAČENÍ	NÁZEV	PLOCHA (m²)	SVĚTLÁ VÝŠKA (mm)	NÁŠLAPNÁ VRSTVA PODLAHY	POVRCHOVÁ ÚPRAVA STĚN	STROP	SKLADBA PODLAHY
2.01	hala se schodištěm	61.00	3200	keramická dlažba	štuková omítka, malba, obklad chelnými pásky	štuková omítka, malba	S5a, S9
2.02	schodiště	13.97	3200	keramická dlažba	štuková omítka, malba	protipožární SDK plnoplošný	S5a, S9
2.03	chodba	14.23	2500	vinylová podlaha	štuková omítka, malba	podhled	S8a
2.04	sesterna	28.14	2700-3200	vinylová podlaha pro zdravotnictví	štuková omítka, malba	rastrový podhled, plnoplošný SDK podhled, štuková omítka	S8
2.05	denní místnost - personál	11.57	2700-3200	vinylová podlaha	štuková omítka, malba	rastrový podhled, štuková omítka	S8a
2.06	akutní ambulance	18.82	2700-3200	elektrostaticky vodivá vinylová podlaha	štuková omítka, malba, keramický lak do výšky 2 m	rastrový podhled antibakteriální, štuková omítka, malba	S8b
2.07	pracovna lékaře	14.93	2700		štuková omítka, malba, keramický lak do výšky 2 m	štuková omítka, plnoplošný SDK podhled, malba	S8b
2.08	WC imobilní - pacienti	4.40	2500	polyuretanová stěrka	keramický obklad	rastrový podhled	S8c
2.09	přírurční sklad	2.46	2500	vinylová podlaha	štuková omítka, malba	rastrový podhled	S8a
2.10	WC muži - personál	1.83	2500	polyuretanová stěrka	keramický obklad	rastrový podhled	S8c
2.11	předsíň WC muži - personál	2.18	2500	polyuretanová stěrka	keramický obklad	rastrový podhled	S8c
2.12	chodba	4.11	2500	vinylová podlaha	štuková omítka, malba	rastrový podhled	S8a
2.13	předsíň WC muži - pacienti	2.52	2500	polyuretanová stěrka	keramický obklad	rastrový podhled	S8c
2.14	WC muži - pacienti	1.70	2500-3200	polyuretanová stěrka	keramický obklad	rastrový podhled, štuková omítka	S8c
2.15	pisoár muži - pacienti	2.00	2500	polyuretanová stěrka	keramický obklad	rastrový podhled	S8c
2.16	WC ženy - pacienti	1.70	2500	polyuretanová stěrka	keramický obklad	rastrový podhled	S8c
2.17	předsíň WC ženy - pacienti	2.33	2500	polyuretanová stěrka	keramický obklad	rastrový podhled	S8c
2.18	ambulance - odběrová místnost	18.82	2700-3200	elektrostaticky vodivá vinylová podlaha	štuková omítka, malba	štuková omítka, rastrový podhled, malba	S8b
2.19	ambulance - psychiatr	16.17	2700-3200	vinylová podlaha pro zdravotnictví	štuková omítka, malba	štuková omítka, plnoplošný SDK podhled, akustický podhled, malba	S8
2.20	ambulance - psychiatr	16.12	2700-3200		štuková omítka, malba		S8
2.21	ambulance - psychiatr	16.70	2700-3200		štuková omítka, malba		S8
2.22	ambulance - psycholog	17.04	2700-3200		štuková omítka, malba		S8
2.23	ambulance - psycholog	14.84	2700-3200		štuková omítka, malba		S8
2.24	ambulance - psycholog	13.32	2700-3200		štuková omítka, malba		S8
2.25	WC ženy - personál	1.36	2500	polyuretanová stěrka	keramický obklad	rastrový podhled	S8c
2.26	předsíň WC ženy - personál	1.92	2500	polyuretanová stěrka	keramický obklad	rastrový podhled	S8c
2.27	čekárna, chodba	49.01	2600-3200	vinylová podlaha pro zdravotnictví	štuková omítka, malba, keramický lak do výšky 2 m	rastrový podhled, štuková omítka	S8
2.28	předsíň / filtr	13.94	2600		štuková omítka, malba, obklad chelnými pásky	rastrový podhled	S8
2.29	příjmová místnost	12.00	2700		štuková omítka, malba,	plnoplošný SDK podhled	S8
2.30	dospávací místnost/ přípravna	12.37	2600-3000	elektrostaticky vodivá vinylová podlaha	keramický lak do výšky 2 m	plnoplošný SDK podhled, malba	S8b
2.31	zákrokový sál	21.62	2600-3000		keramický obklad		S8b
2.32	chodba	94.08	2500	vinylová podlaha pro zdravotnictví	štuková omítka, malba, keramický lak do výšky 2 m	rastrový podhled	S8
2.32a	chodba	46.23	2500			rastrový podhled	S7, S8
2.32b	chodba	45.35	2500			protipožární SDK plnoplošný podhled	S7, S8
2.33	koupelna pacienti	4.24	2500	polyuretanová stěrka protiskluzová	keramický obklad	SDK plnoplošný podhled	S8d
2.34	pokoj pacienti - 2 lůžka	23.18	2600-3150	vinylová podlaha pro zdravotnictví	štuková omítka, malba, keramický lak do výšky 2 m	plnoplošný SDK podhled, malba	S8
2.35	pokoj pacienti - 2 lůžka	26.79	2600-3150				S8
2.36	koupelna pacienti	4.34	2500	polyuretanová stěrka	keramický obklad	SDK plnoplošný podhled	S8d
2.37	koupelna pacienti	4.29	2500	protiskluzová	keramický obklad	SDK plnoplošný podhled	S8d
2.38	izolační místnost - 1 lůžko	12.83	2600-3150	vinylová podlaha pro zdravotnictví	štuková omítka, malba, keramický lak do výšky 2 m	plnoplošný SDK podhled, malba	S8
2.39	dezinfekční místnost	5.23	2500	polyuretanová stěrka protiskluzová	keramický obklad	rastrový podhled	S8d
2.40	sesterna	13.72	2600	vinylová podlaha pro zdravotnictví	štuková omítka, malba	rastrový podhled	S8
2.40a	místo pozorování	7.68	3150	vinylová podlaha	štuková omítka, malba	štuková omítka, malba	S8a
2.41	zázemí personálu	11.56	2600	vinylová podlaha	štuková omítka, malba	plnoplošný SDK podhled	S8a
2.42	čajová kuchyně	4.50	2500	vinylová podlaha	štuková omítka, malba	plnoplošný SDK podhled	S8a
2.43	observační / izolační místnost - 1 lůžko	12.68	2600-3150	vinylová podlaha pro zdravotnictví	štuková omítka, malba, keramický lak do výšky 2 m	plnoplošný SDK podhled, malba	S8
2.44	koupelna pacienti	4.12	2500	polyuretanová stěrka	keramický obklad	SDK plnoplošný podhled	S8d
2.45	koupelna pacienti - ZTP	5.87	2500	protiskluzová	keramický obklad	SDK plnoplošný podhled	S8d
2.46	pokoj pacienti - 2 lůžka - ZTP	27.72	2600-3150	vinylová podlaha pro zdravotnictví	štuková omítka, malba, keramický lak do výšky 2 m	plnoplošný SDK podhled, malba	S8
2.47	pokoj pacienti - 2 lůžka	27.70	2600-3150				S8
2.48	koupelna pacienti	4.71	2500	polyuretanová stěrka	keramický obklad	SDK plnoplošný podhled	S8d
2.49	koupelna pacienti	3.92	2500	protiskluzová	keramický obklad	SDK plnoplošný podhled	S8d
2.50	pokoj pacienti - 2 lůžka	20.52	2600-3000	vinylová podlaha pro zdravotnictví	štuková omítka, malba, keramický lak do výšky 2 m	plnoplošný SDK podhled, malba	S7
2.51	pokoj pacienti - 2 lůžka	19.65	2600-3000				S7
2.52	koupelna pacienti	4.76	2500	polyuretanová stěrka	keramický obklad	SDK plnoplošný podhled	S7c
2.53	bezbariérová umývárna	8.50	2500	protiskluzová	keramický obklad	rastrový podhled	S7c
2.54	denní místnost - pacienti	32.43	2600-3150	vinylová podlaha		plnoplošný SDK podhled, malba	S8a
2.55	místnost skupinové terapie	24.16	2600-3150	vinylová podlaha	štuková omítka, malba, keramický lak do výšky 2 m		S8a
2.56	tělocvična pacienti	19.04	2600-3200	vinylová podlaha	štuková omítka, malba, keramický lak do výšky 2 m	štuková omítka, rastrový podhled	S7a
2.57	sklad - čisté prádlo	2.15	2500	vinylová podlaha pro zdravotnictví	štuková omítka, malba	rastrový podhled	S7
2.58	rozvodna SLP	2.81	3200	polyuretanová stěrka	štuková omítka, malba	štuková omítka, malba	S7b
2.59	úklid	6.83	2500	polyuretanová stěrka protiskluzová	keramický obklad	rastrový podhled	S7c
2.60	chodba - personál	7.32	2500	vinylová podlaha	štuková omítka, malba,	rastrový podhled	S7a
2.61	sklad - špinavé prádlo	3.50	2500	vinylová podlaha	keramický lak do výšky 2 m	rastrový podhled	S7a
2.62	WC ženy - personál	1.66	2500	polyuretanová stěrka	keramický obklad	rastrový podhled	S7b
2.63	předsíň WC - personál	4.11	2500	polyuretanová stěrka	keramický obklad	rastrový podhled	S7b
2.64	neobsazeno	-	-	-	-	-	-
2.65	WC muži - personál	1.75	2500	polyuretanová stěrka	keramický obklad	rastrový podhled	S7b
2.66	lékařský pokoj	18.33	2600-3200	vinylová podlaha	štuková omítka, malba	štuková omítka, malba	S7a
2.67	pokoj pacienti - 2 lůžka	20.79	2700-3200	vinylová podlaha pro zdravotnictví	štuková omítka, malba, keramický lak do výšky 2 m	štuková omítka, plnoplošný SDK podhled, malba	S7, S8
2.68	koupelna pacienti	5.04	2700-3200	polyuretanová stěrka protiskluzová	keramický obklad	SDK plnoplošný podhled, štuková omítka	S8d
2.69	koupelna pacienti	4.61	2500		keramický obklad	SDK plnoplošný podhled	S8d
2.70	pokoj pacienti - 2 lůžka	22.82	2700-3200	vinylová podlaha pro zdravotnictví	štuková omítka, malba, keramický lak do výšky 2 m	štuková omítka, plnoplošný SDK podhled, malba	S8
2.71	pokoj pacienti - 2 lůžka	21.87	2700-3200				S8
2.72	koupelna pacienti	4.95	2500	polyuretanová stěrka protiskluzová	keramický obklad	SDK plnoplošný podhled	S8d
2.73	koupelna pacienti	4.61	2700-3200		keramický obklad	SDK plnoplošný podhled, štuková omítka	S8d
2.74	pokoj pacienti - 2 lůžka	22.66	2700-3200	vinylová podlaha pro zdravotnictví	štuková omítka, malba, keramický lak do výšky 2 m	štuková omítka, plnoplošný SDK podhled, malba	S8
2.75	místnost pro návštěvy	33.06	2700-3200				S7
2.76	WC imobilní - pohotovostní	4.52	2500	polyuretanová stěrka	keramický obklad	rastrový podhled	S8c, S23
2.77	úklid	4.25	2500	polyuretanová stěrka protiskluzová	keramický obklad	rastrový podhled	S8d
2.78	prádelna - pacienti	3.09	2500		keramický lak - nátěr	rastrový podhled	S8d
2.79	atrium	105.79	-	-	-	-	S14, S14a
V1	výtah - evakuační, provozní	7.10	-				
V2	výtah - veřejnost	3.01	-				
IS1	instalační šachta	1.93	-				
IS2	instalační šachta	0.88	-				
IS3	instalační šachta VZT	0.75	-				
IS3c	instalační šachta VZT	0.63	-				
IS4	instalační šachta VZT	1.42	-				
IS7	instalační šachta VZT	1.11	-				
IS8	instalační šachta VZT	1.27	-				

Souřadnicový systém : JTSK
Výškový systém : Bpv
±0,000 = 289,800 m n.m.

OBJEDNATEL :

KRÁLOVÉHRADECKÝ KRAJ
PIVOVARSKÉ NÁMĚSTÍ 1245,
500 03 HRADEC KRÁLOVÉ

KRÁLOVÉHRADECKÝ KRAJ

VEDOUCÍ PROJEKTANT	ING. ONDŘEJ FABIÁN	
HLAVNÍ ARCHITEKT	ING. ARCH. VÁCLAV ČERMÁK	
ZODP. PROJEKTANT	JAN KUPEC	
VYPRACOVAL	JAN KUPEC	
KRAJ : KRÁLOVEHRADECKÝ	STAV. ÚŘAD: JIČÍN	

KANIA, a.s. Špálova 80/9, 702 00 Ostrava - Přívoz
tel : 596 243 487
e-mail : info@kania-ostrava.cz

NÁZEV AKCE :

OBLASTNÍ NEMOCNICE JIČÍN
PAVILON PSYCHIATRIE

STUPEŇ		DSP	
DATUM		02/2024	
FORMÁT/POČET STR.		A4/8	
MĚŘÍTKO		1:100	
ARCHIVNÍ ČÍSLO			

NÁZEV OBJEKTU : SO01	ČÁST : D.1.4.6 - Slaboproudá elektrotechnika	Č. ZAK. 23026	ČÍSLO SOUPRAVY
		SOUBOR DWG	

NÁZEV PŘÍLOHY : PŮDORYS 2.NP

Č. PŘÍLOHY : 23026-DSP-D.1.4.6-SO 01-05