

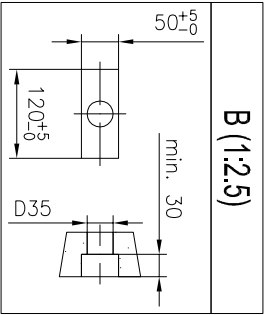



STAVEBNÍ OTVORY  
POHLED ZE SACHTY  
Podlaží: 1  
Měřítko 1:25

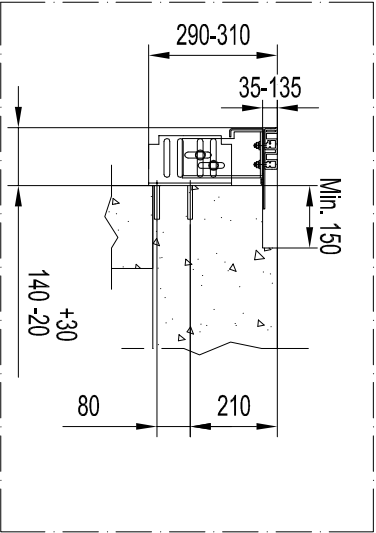


B (1:2.5)

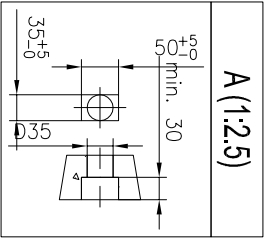

A (1:2.5)

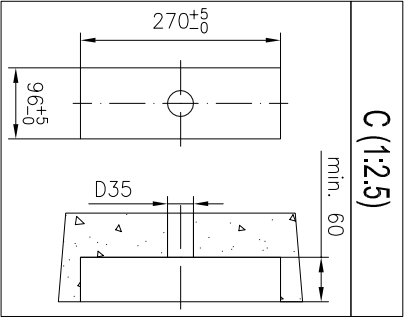

C (1:2.5)

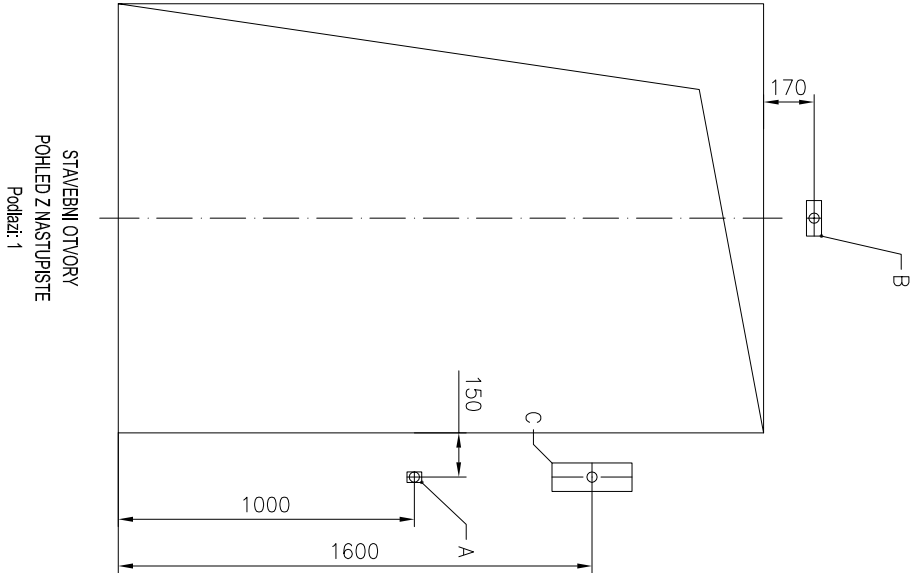

STAVEBNÍ OTVORY  
POHLED Z NASTUPISTE  
Podlaží: 1

Souřadnicový systém : JTSK  
Výškový systém : BpV  
±0,000 = 289,800 m n.m.

OBJEDNATEL :

KRÁLOVÉHRADECKÝ KRAJ  
PIVOVARSKÉ NÁMĚSTÍ 1245  
500 03 HRADEC KRÁLOVÉ



VEDOUcí PROJEKTANT	ING. ONDŘEJ FABIAN	
HLAVNí ARCHITEKT	ING. ARCH. VÁCLAV ČERMÁK	
ZODPOVĚDNÝ PROJEKTANT	KONE a.s.	
VYPRACOVAL	KONE a.s.	
KRAJ: KRÁLOVÉHRADECKÝ	STAV. ÚŘAD: JIČÍN	
NÁZEV AKCE :		
OBLASTNÍ NEMOCNICE JIČÍN PAVILON PSYCHIATRIE		
NÁZEV OBJEKTU :	ČÁST :	
SO 01	D-2-01.1 - VÝTAHY	
NÁZEV PŘÍLOHY :		
V1 - VÝKRES PRO DODAVATELE STAVBY		
KANIA a.s., Školova 809, 702 00 Ostrava tel : 596 243 487 e-mail : info@kania-ostrava.cz		
STUPEŇ	DUR/DSP	
DATUM	02/2024	
FORMÁT/POČET STR.	A4/2	
MĚŘÍTKO	...	
Č. ZAK.	23026	ČÍSLO
SOUBOR	DWG	SOUPRÁVY
Č. PŘÍLOHY :		
23026-DSP-D-2-01.-1-V1-05		