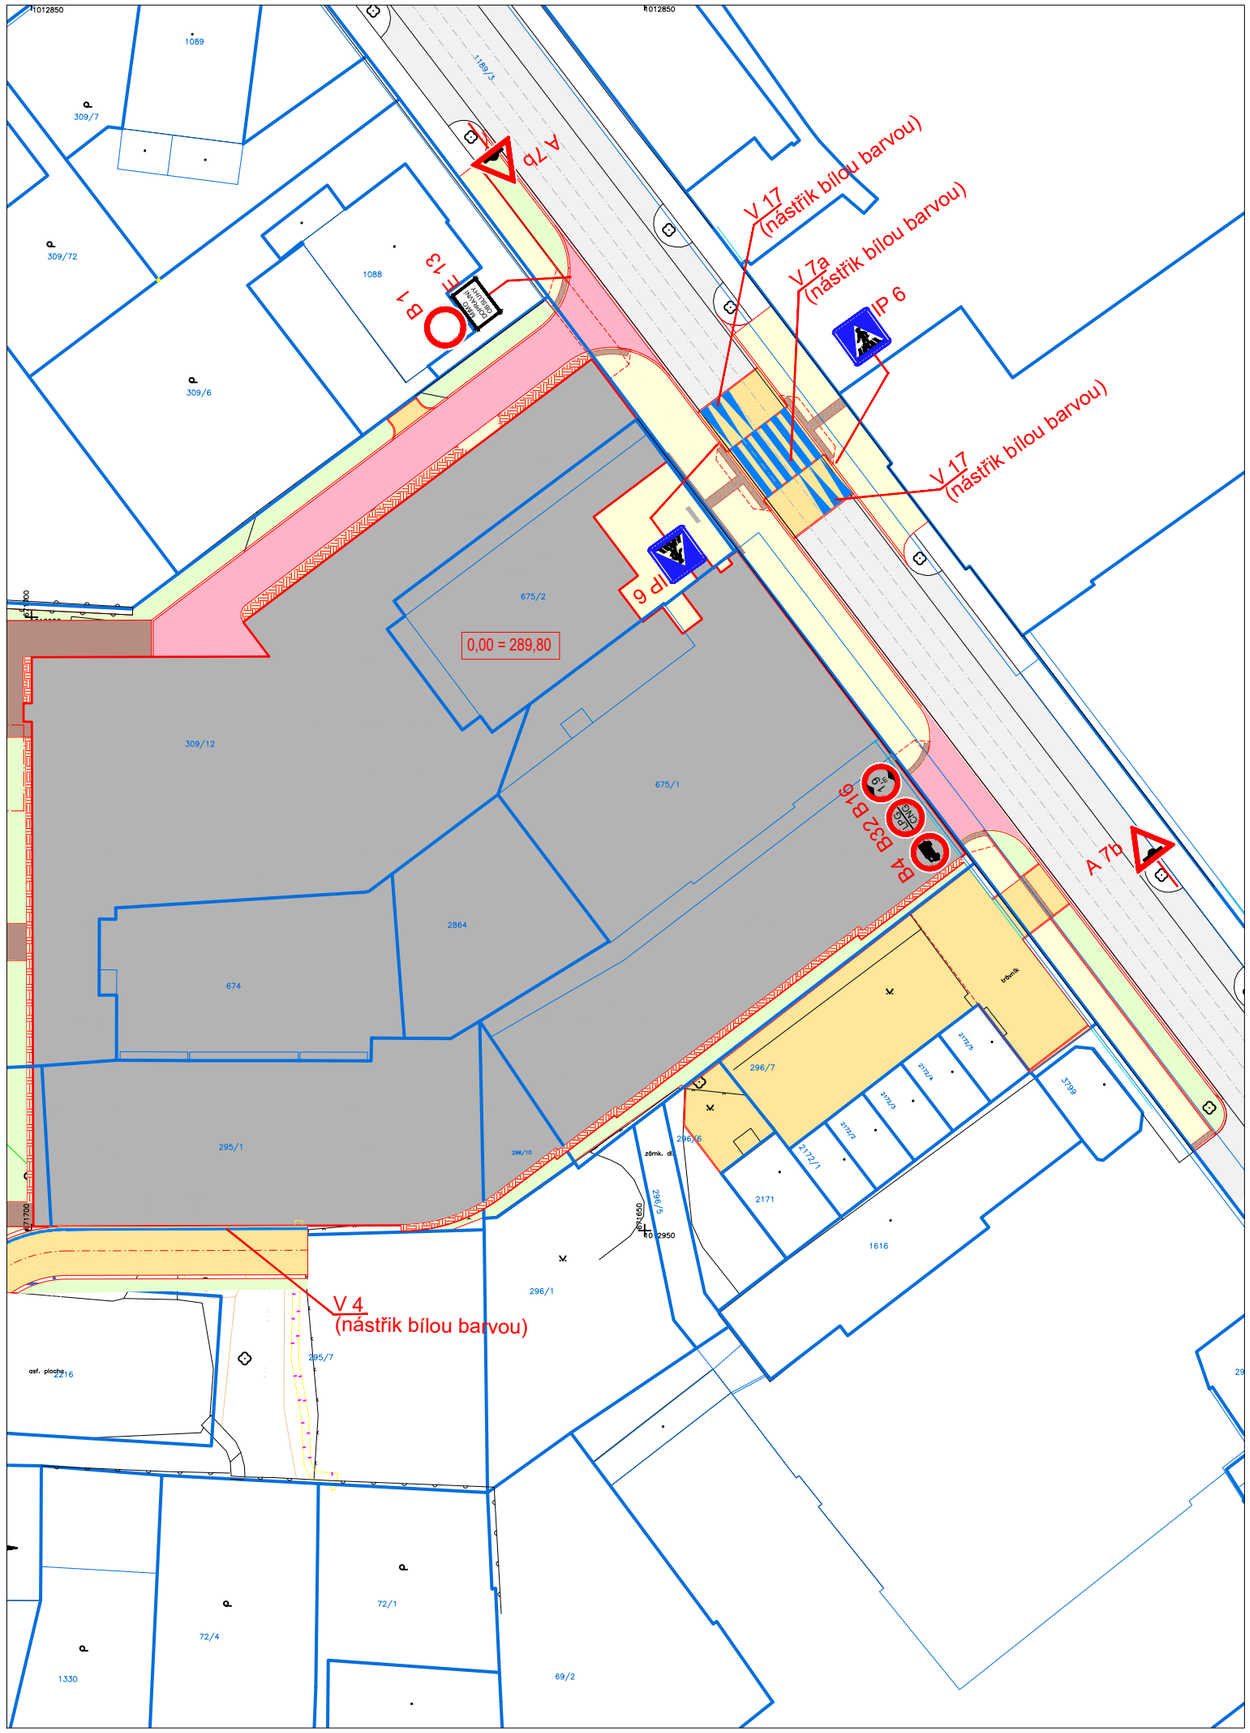

LEGENDA:

- STÁVAJÍCÍ BUDOVY
- BUDOVA
- ZPEVNĚNÉ PLOCHY ASFALTOVÝ BETON
- ZPEVNĚNÉ PLOCHY BETONOVÁ DLAŽBA (POJÍŽDĚNÁ)
- ZPEVNĚNÉ PLOCHY BETONOVÁ DLAŽBA (POCHŮZÍ)
- KONTRASTNÍ RELIÉFNÍ DLAŽBA UMĚLÁ VODÍCÍ LINIE
- ZPEVNĚNÉ PLOCHY MLATOVÉ PLOCHY
- OKAPOVÝ CHODNÍK
- OHUMUSOVÁNÍ A ZATRAVNĚNÍ
- STÁVAJÍCÍ STAV (GEODETICKÉ ZAMĚŘENÍ)
- HRANICE POZEMKŮ
- NOVÝ STAV (NÁVRH)
- IP 6 — NÁVRH SVISLÉHO DOPRAVNÍHO ZNAČENÍ
- NÁVRH VODOROVNÉHO DOPRAVNÍHO ZNAČENÍ

OBJEDNATEL :

KRÁLOVÉHRADECKÝ KRAJ
PIVOVARSKÉ NÁMĚSTÍ 1245
500 03 HRADEC KRÁLOVÉ

VEDOUCÍ PROJEKTANT	ING. ONDŘEJ FABIÁN	
HLAVNÍ ARCHITEKT	ING. ARCH. VÁCLAV ČERMÁK	
ZODP. PROJEKTANT	ING. ONDŘEJ FABIÁN	
VYPRACOVAL	ING. RADIM LAZECKÝ	
KRAJ : KRÁLOVÉHRADECKÝ	STAV. ÚŘAD : JIČÍN	

KANIA a.s., Špálova 80/9, 702 00 Ostrava
tel : 596 243 487
e-mail : info@kania-ostrava.cz

NÁZEV AKCE :

OBLASTNÍ NEMOCNICE JIČÍN

PAVILON PSYCHIATRIE

ČÁST :

IO 02 - KOMUNIKACE, ZPEVNĚNÉ PLOCHY, CHODNÍKY

NÁZEV PŘÍLOHY :

SITUACE TRVALÉHO DOPRAVNÍHO ZNAČENÍ

STUPEŇ		DUR/DSP	
DATUM		02/2024	
FORMÁT/POČET STR.		A4/02	
MĚŘÍTKO		1:500	
Č. ZAK.	23026	ČÍSLO SOUPRAVY	
SOUBOR	DWG		

Č. PŘÍLOHY :

23026-DSP-D.2-IO 02-04