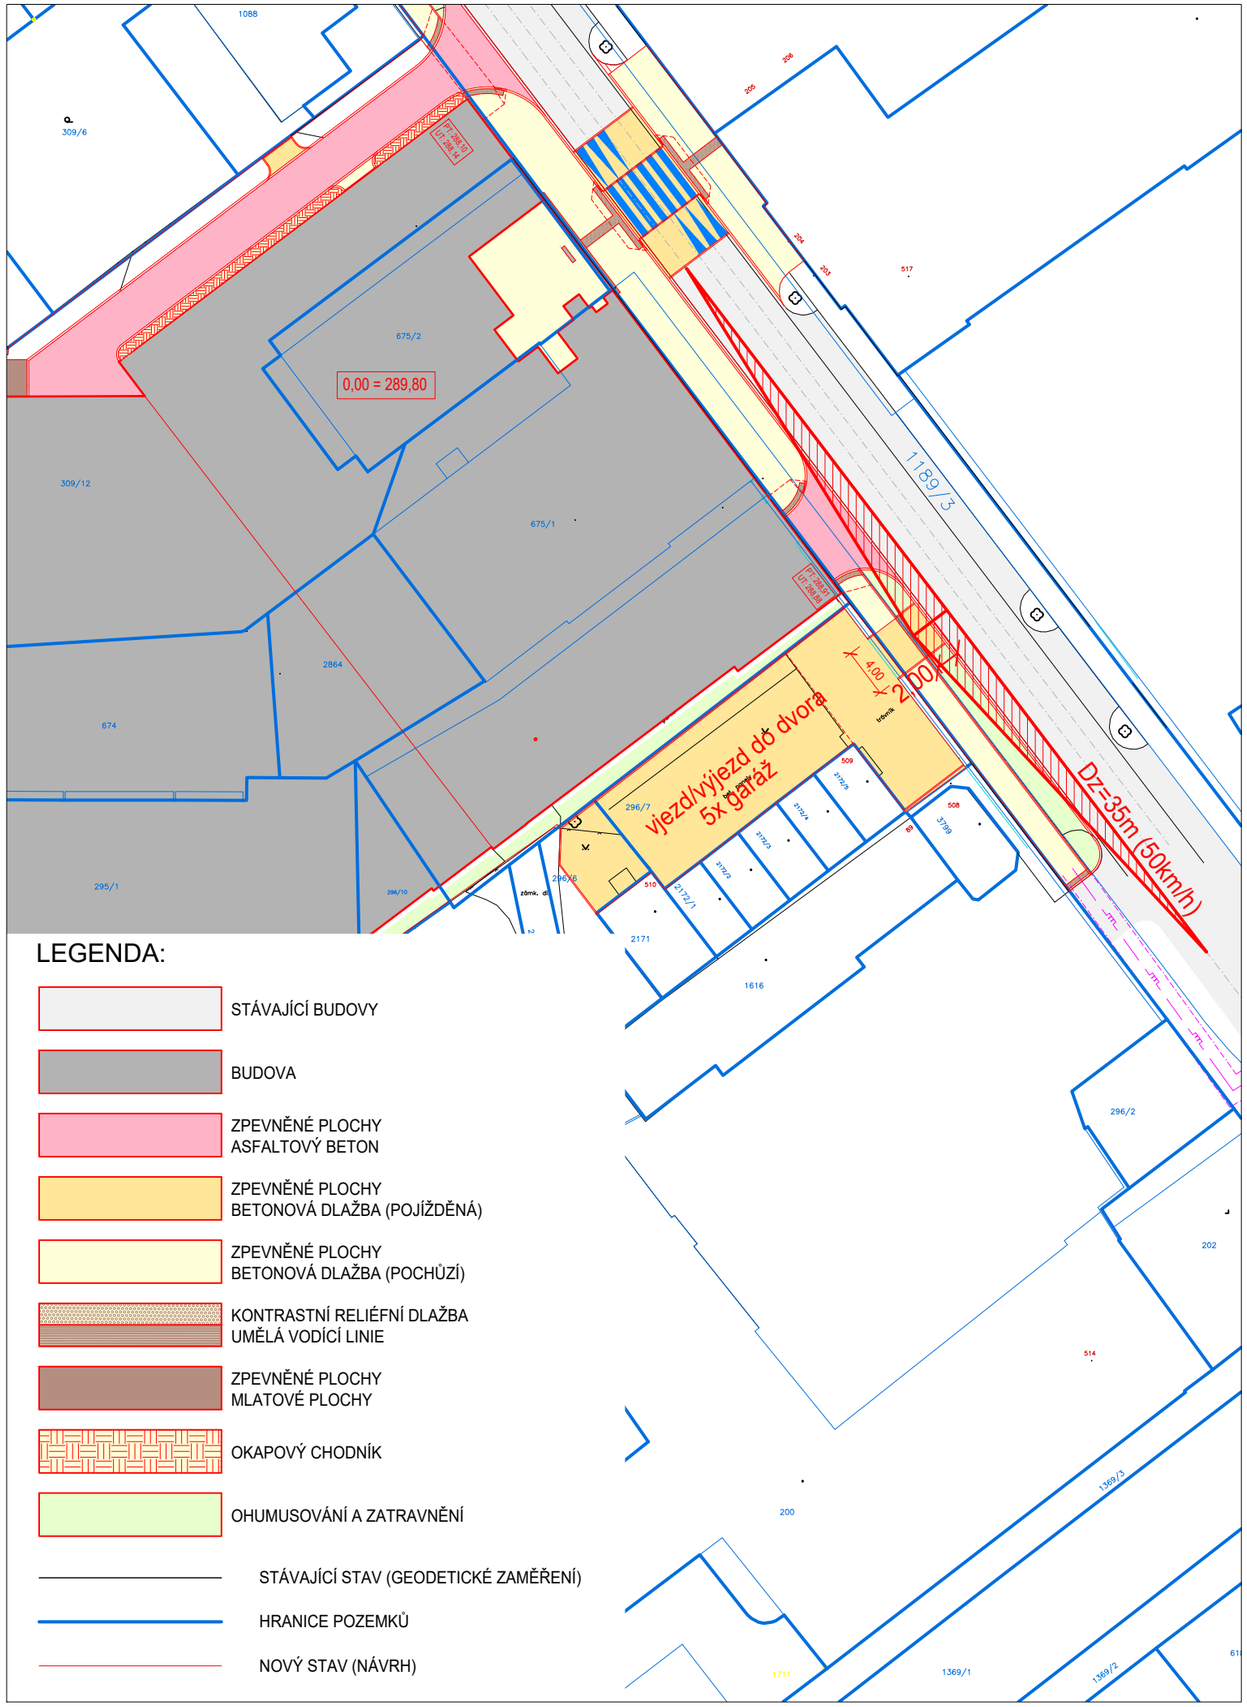

PODÉLNÝ ŘEZ NAPOJENÍM

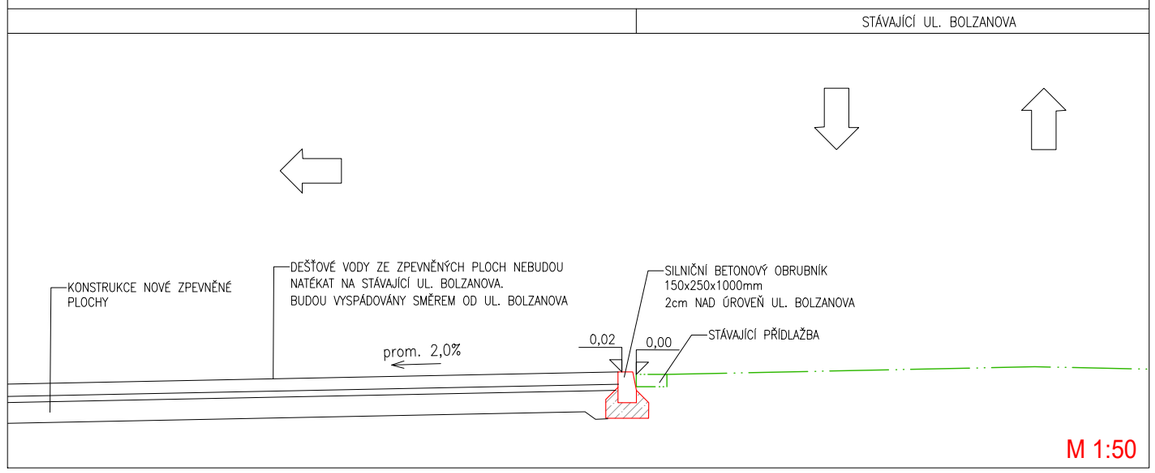

M 1:50

ROZHLEDOVÉ TROJÚHELNÍKY SJEZDU DLE ČL. 12.8 ČSN 73 6110/Z1 - SJEZDY DOPRAVNĚ MÉNĚ VÝZNAMNÝCH VEŘEJNĚ UŽÍVANÝCH ÚČELOVÝCH KOMUNIKACÍ (NAPŘ. AREÁLY S MALÝM DOPRAVNÍM ZATÍŽENÍM, PARKOVIŠTĚ S KAPACITOU DO 20 STÁNÍ, BYTOVÉ DOMY DO 10 BYTŮ .

DÉLKA PRO ZASTAVENÍ Dz=35m (50km/h)

NA PLOŠE VYMEZENÝCH ROZHLEDOVÝCH TROJÚHELNÍKŮ SE NENACHÁZÍ ŽÁDNÉ PŘEKÁŽKY VYŠŠÍ NEŽ 0,75m.

OBJEDNATEL :

KRÁLOVÉHRADECKÝ KRAJ
PIVOVARSKÉ NÁMĚSTÍ 1245
500 03 HRADEC KRÁLOVÉ

KRÁLOVÉHRADECKÝ KRAJ

VEDOUCÍ PROJEKTANT	ING. ONDŘEJ FABIÁN	
HLAVNÍ ARCHITEKT	ING. ARCH. VÁCLAV ČERMÁK	
ZODP. PROJEKTANT	ING. ONDŘEJ FABIÁN	
VYPRACOVAL	ING. RADIM LAZECKÝ	
KRAJ : KRÁLOVÉHRADECKÝ	STAV. ÚŘAD : JIČÍN	

KANIA

KANIA a.s., Špálova 80/9, 702 00 Ostrava
tel : 596 243 487
e-mail : info@kania-ostrava.cz

NÁZEV AKCE :

OBLASTNÍ NEMOCNICE JIČÍN

PAVILON PSYCHIATRIE

STUPEŇ	DUR/DSP
DATUM	02/2024
FORMÁT/POČET STR.	A4/02
MĚŘÍTKO	1:500, 1:50
Č. ZAK.	23026
SOUBOR	DWG
ČÍSLO SOUPRAVY	

ČÁST :

IO 02 - KOMUNIKACE, ZPEVNĚNÉ PLOCHY, CHODNÍKY

NÁZEV PŘÍLOHY :

SITUACE ROZHLEDU - VJEZD DO DVORA

Č. PŘÍLOHY :

23026-DSP-D.2-IO 02-09