Legenda:

potrubí přívodu plynu NTL do objektu

potrubí vnitřního plynovodu NTL

napojení plynového spotřebiče

P1 stoupací potrubí plynovodu

POZNÁMKA

- POTRUBÍ PLYNOVODU BUDE V PROSTUPECH PŘES KONSTRUKCE OPATŘENO CHRÁNIČKOU PŘESAHUJÍCI KONSTRUKCE MIN. 10MM
- POTRUBÍ PLYNOVODU JE NAVRŽENO Z OCELOVÝCH TRUBEK BEZEŠVÝCH
- CHRÁNIČKY BUDOU ZHOTOVENY ZE STEJNÉHO MATERIÁLU JAKO POTRUBÍ PLYNOVODU A BUDOU UTĚSNĚNY TRVALE PLASTICKÝM TMELEM
- PROVOZNÍ ZKOUŠKY SPOTŘEBIČU BUDOU PROVEDENY DLE POKYNŮ VÝROBCE
- VNITŘNÍ PLYNOVOD DLE TPG 704 01 A TPG 800 03, ČSN EN 1775
- VEŠKERÉ PROSTUPY NOSNÝMI KONSTRUKCEMI MUSÍ BÝT PŘED JEJICH PROVEDENÍM KONZULTOVÁNY SE STATIKEM.

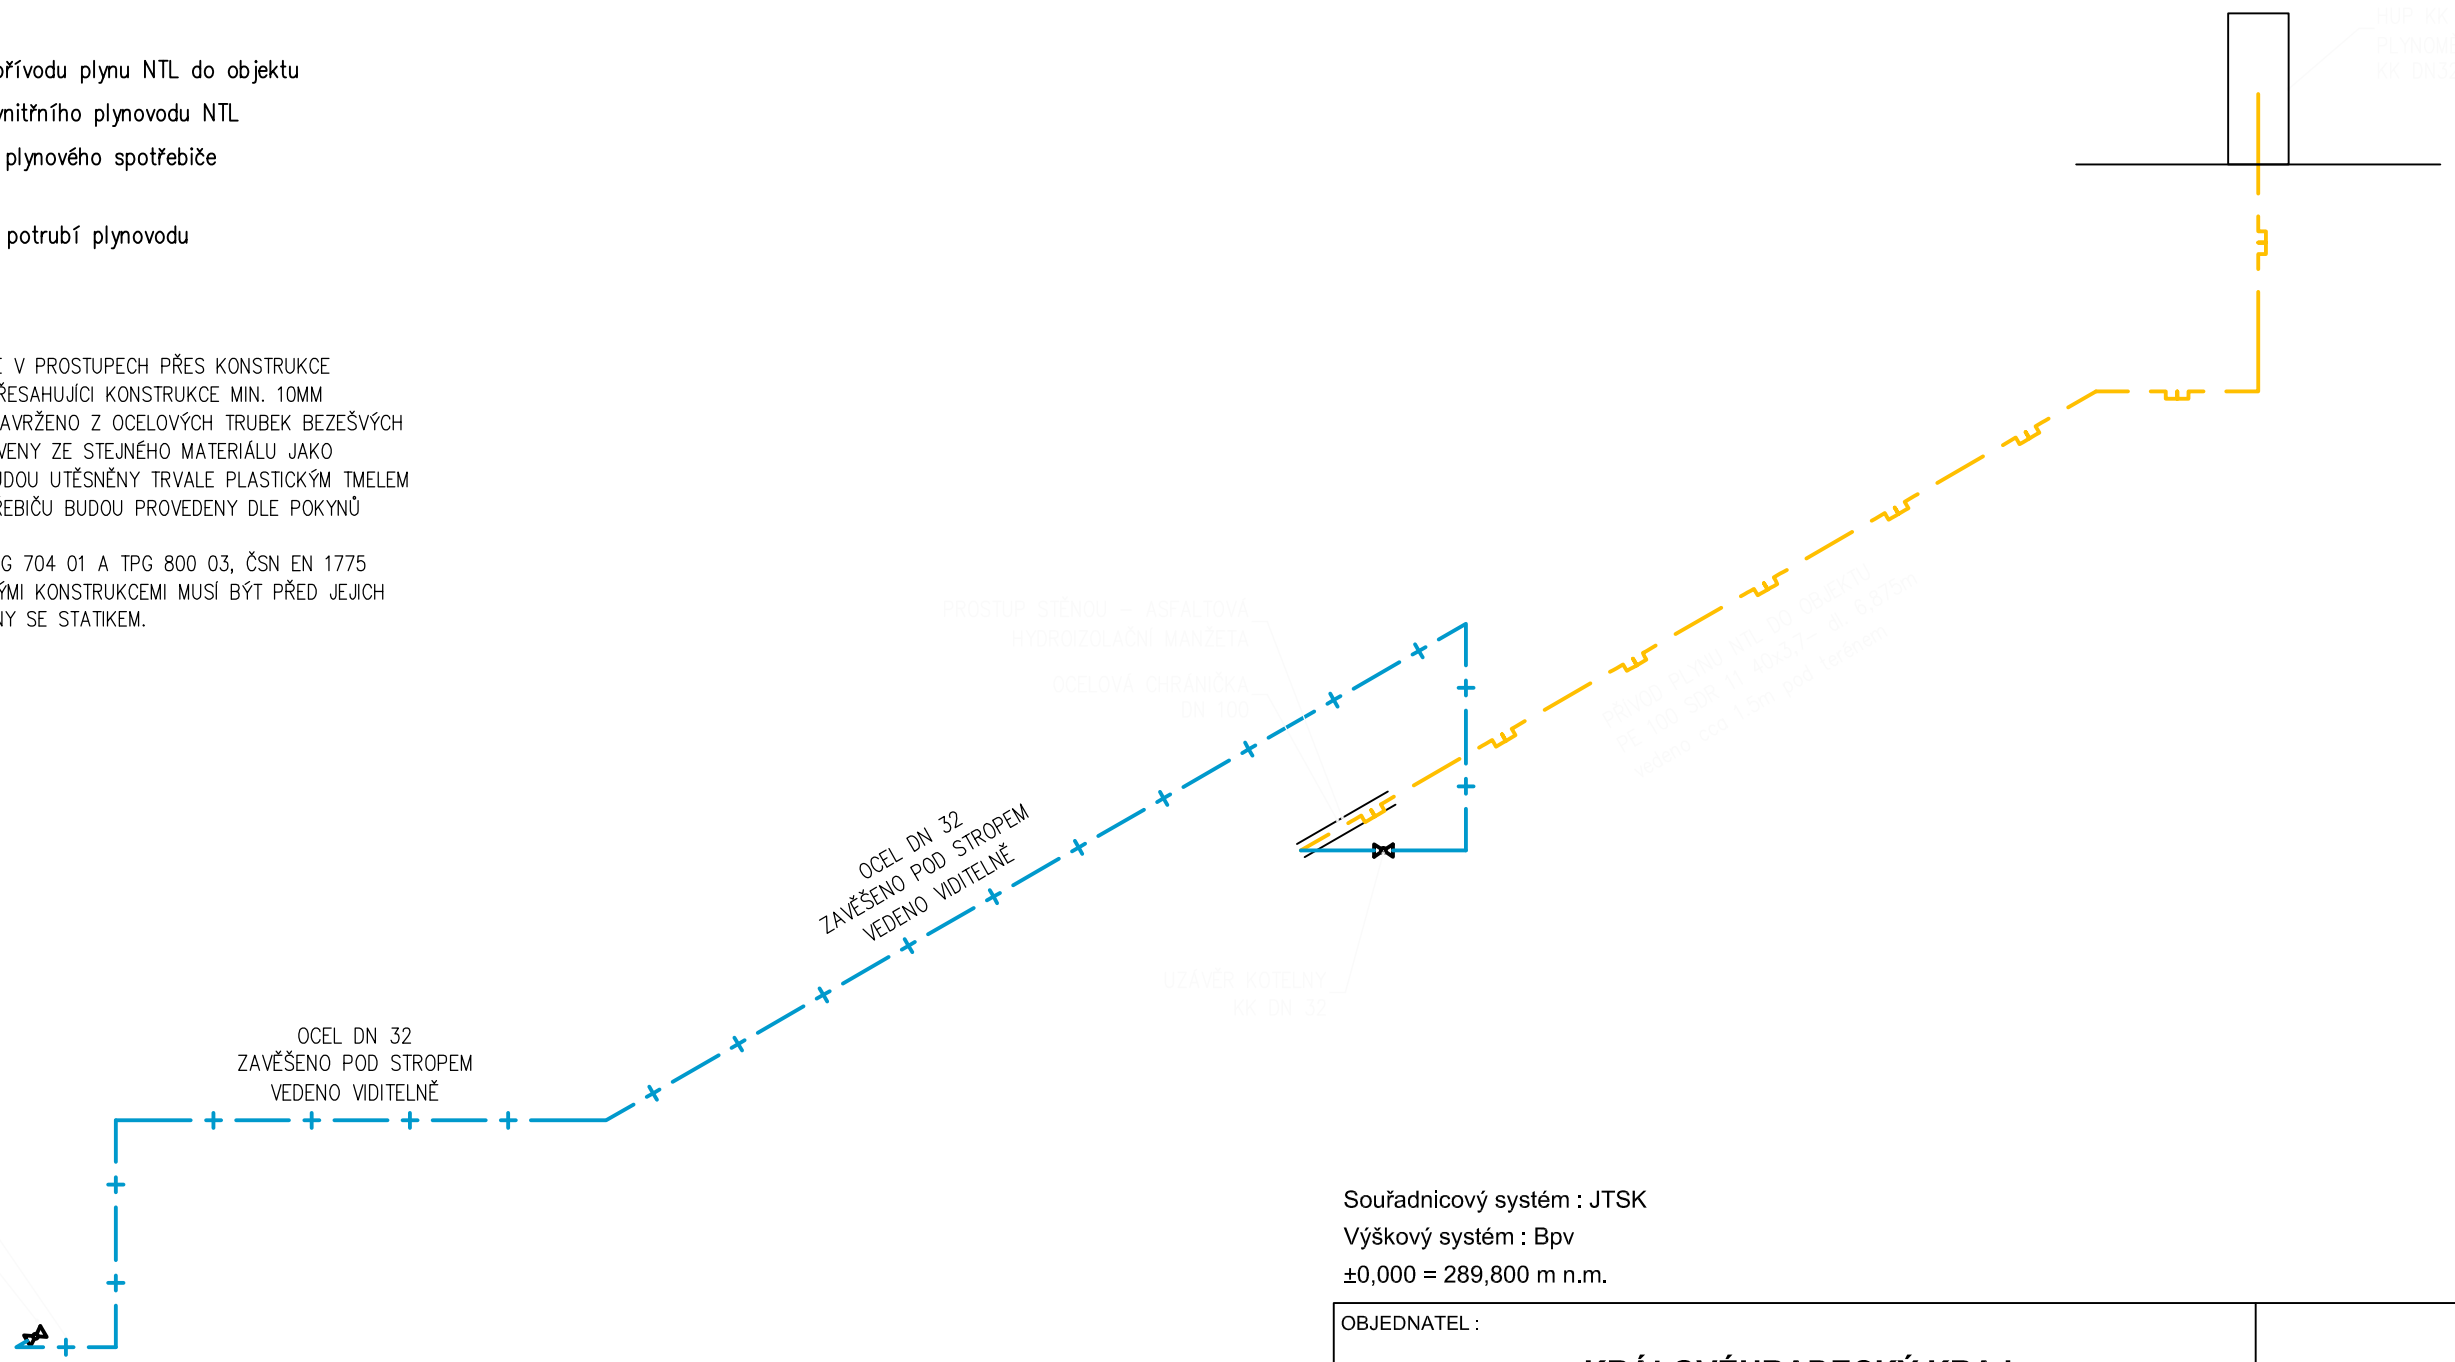

Souřadnicový systém : JTSK
Výškový systém : Bpv
±0,000 = 289,800 m n.m.

OBJEDNATEL :

KRÁLOVÉHRADECKÝ KRAJ
PIVOVARSKÉ NÁMĚSTÍ 1245,
500 03 HRADEC KRÁLOVÉ

KRÁLOVÉHRADECKÝ KRAJ

VEDOUCÍ PROJEKTANT	ING. ONDŘEJ FABIÁN	
HLAVNÍ ARCHITEKT	ING. ARCH. VÁCLAV ČERMÁK	
ZODP. PROJEKTANT	ING. IVO MORAWITZ	
VYPRACOVAL	ING. ŽANETA OPRŠÁLOVÁ	
KRAJ : KRÁLOVEHRADECKÝ	STAV. ÚŘAD: JIČÍN	

KANIA, a.s. Špálova 80/9, 702 00 Ostrava - Přívoz
tel : 596 243 487
e-mail : info@kania-ostrava.cz

NÁZEV AKCE :

OBLASTNÍ NEMOCNICE JIČÍN
PAVILON PSYCHIATRIE

STUPEŇ	DUR/DSP
DATUM	02/2024
FORMÁT/POČET STR.	A4/2
MĚŘÍTKO	1:50
ARCHIVNÍ ČÍSLO	

NÁZEV OBJEKTU :
IO.09 PLYNOVÉ ODBĚRNÉ ZAŘÍZENÍ

Č. ZAK.	23026	ČÍSLO SOUPRAVY
SOUBOR	DWG	

NÁZEV PŘÍLOHY :
IZOMETRIE PLYNOVODU

Č. PŘÍLOHY :
23026-DSP-D.2-IO 09-03