


ULOŽENÍ PLYNOVODU V KOMUNIKACI

KONEČNÁ SKLADBA = STÁVAJÍCÍ SKLADBA


RÝHA MIN. 800mm

**PRACOVNÍ SPÁRA BUDE ZAŘEŽÁNA
A ZALITA ASFALTOVOU EMULZÍ**

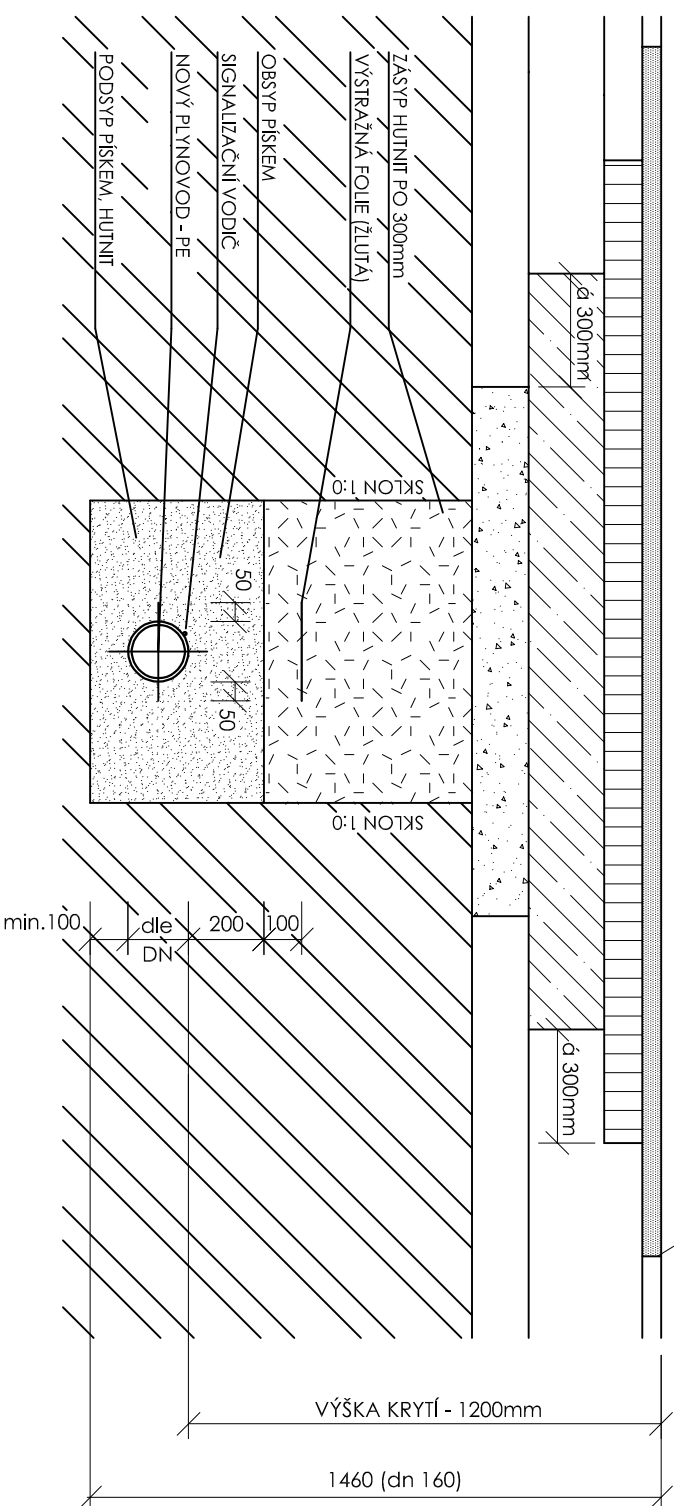

ULOŽENÍ PLYNOVODU V ZELENÉ PLOŠE

RÝHA MIN. 800mm

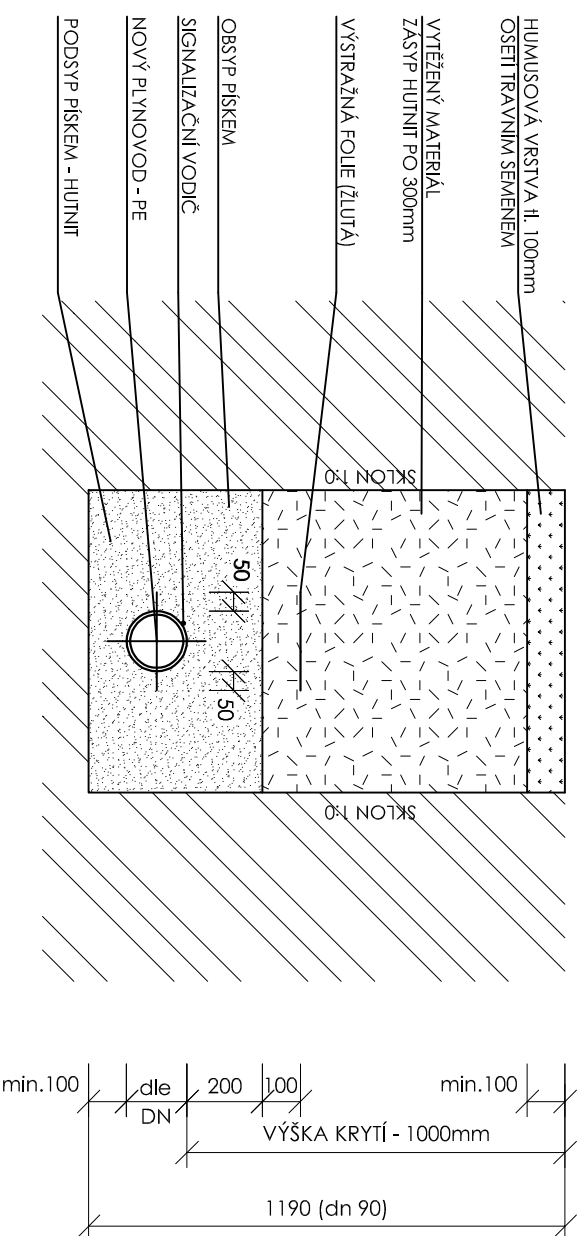

Souřadnicový systém : JTSK

Výškový systém : Bpv

 $\pm 0,000 = 289,800 \text{ m n.m.}$

OBJEDNATEL:

KRÁLOVÉHRADECKÝ KRAJ
PIVOVARSKÉ NÁMĚSTÍ 1245,
500 03 HRADEC KRÁLOVÉ

**KRÁLOVÉHRADECKÝ
KRAJ**

VEDOUcí PROJEKTANT		ING. ONDŘEJ FABIÁN	
HLAVNí ARCHITEKT		ING. ARCH. VÁCLAV ČERMÁK	
ZODP. PROJEKTANT		ING. IVO MORAWITZ	
VYPRACOVAL		ING. ŽANETA OPRŠÁLOVÁ	
KRAJ : KRALOVEHRADECKÝ		STAV. ÚRAD: JIČÍN	
NÁZEv AKCE :			
OBLASTNí NEMOCNICE JIČÍN			
PAVILON PSYCHIATRIE			
NÁZEv OBJEKTU :			
IO.09 PLYNOVÉ ODBĚRNÉ ZAŘÍZENÍ			
NÁZEv PŘÍLOHY :			
Č. PŘÍLOHY :			
23026-DSP-D.2-IO09-05			