


OVĚŘENÍ PRŮJEZDU (M 1:500):

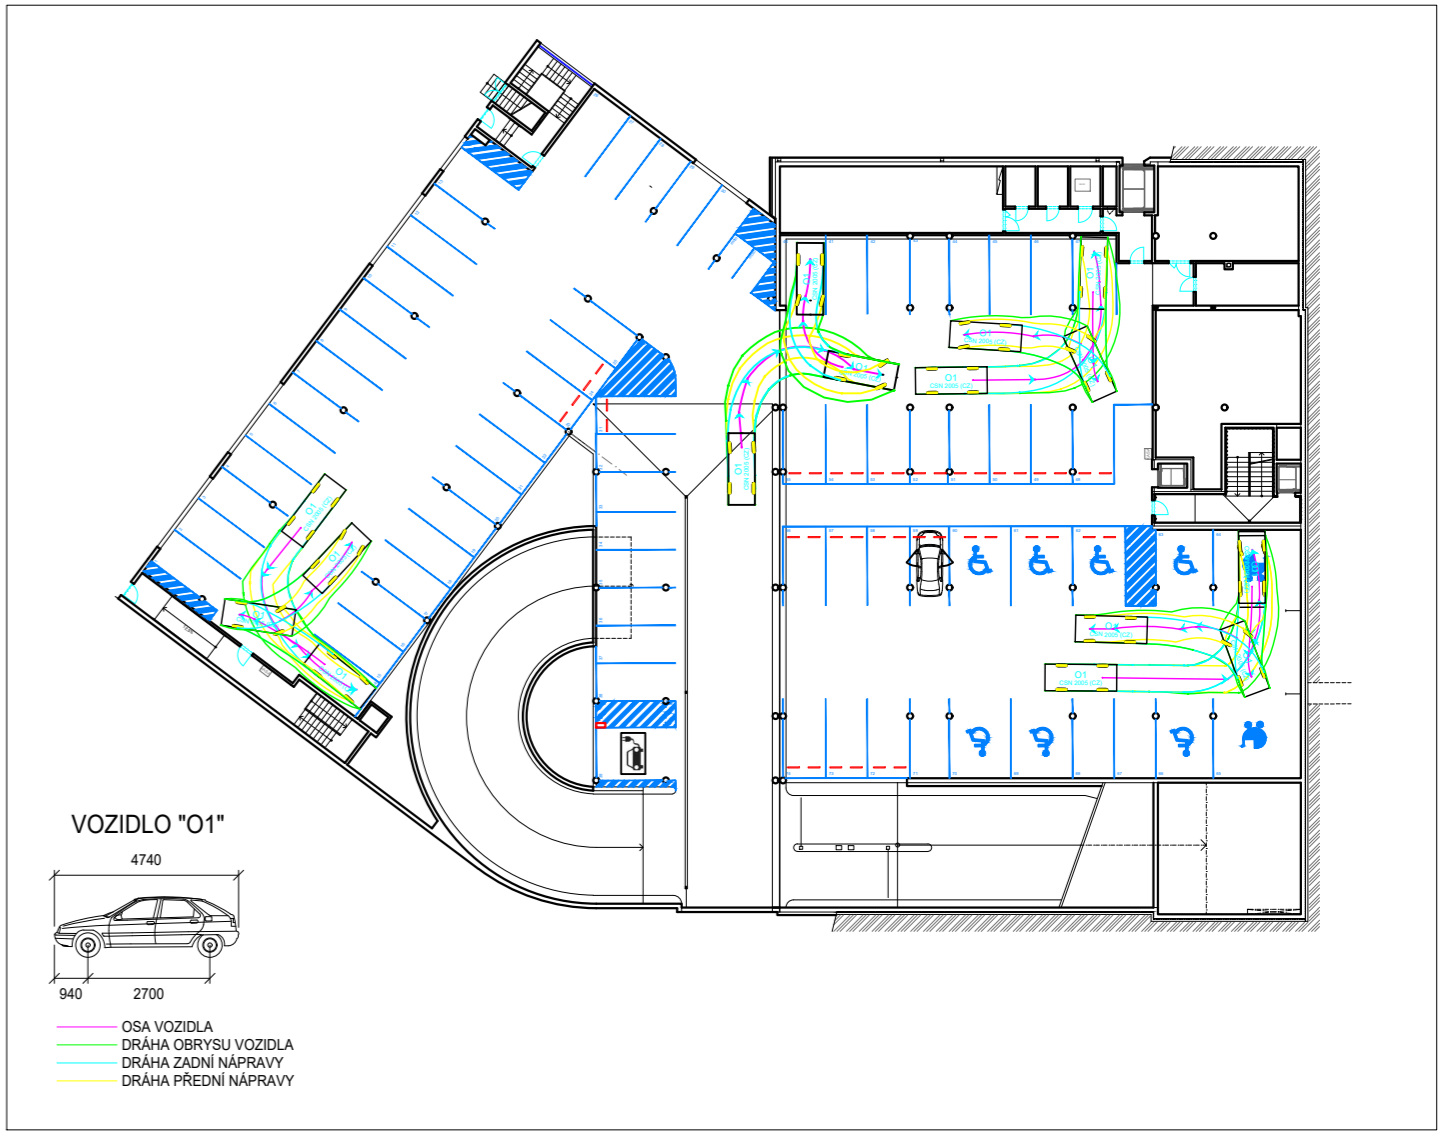

OBJEDNATEL :			<div>KRÁLOVÉHRADECKÝ KRAJ</div> <div><div></div><div>KRÁLOVÉHRADECKÝ KRAJ</div></div>		
OBJEDNATEL : KRÁLOVÉHRADECKÝ KRAJ PIVOVARSKÉ NÁMĚSTÍ 1245 500 03 HRADEC KRÁLOVÉ					
VEDOUČÍ PROJEKTANT		ING. ONDŘEJ FABIÁN		<div><div></div><div>KANIA</div><div>KANIA a.s., Špálava 80/9, 702 00 Ostrava tel : 596 243 487 e-mail : info@kania-ostrava.cz</div></div>	
HLAVNÍ ARCHITEKT		ING. ARCH. VÁCLAV ČERMÁK		OBJEDNATEL : KRÁLOVÉHRADECKÝ KRAJ PIVOVARSKÉ NÁMĚSTÍ 1245 500 03 HRADEC KRÁLOVÉ	
ZODP. PROJEKTANT		ING. ONDŘEJ FABIÁN			
VYPRACOVALA		ING. RADIM LAZECKÝ			
KRAJ : KRÁLOVÉHRADECKÝ		STAV. ÚŘAD : JIČÍN			
NÁZEV AKCE : OBLASTNÍ NEMOCNICE JIČÍN PAVILON PSYCHIATRIE					
ČÁST : IO 02 - KOMUNIKACE, ZPEVNĚNÉ PLOCHY, CHODNÍKY					
NÁZEV PŘÍLOHY : DOPRAVNÍ ŘEŠENÍ - PŮDORYS 1.PP					
STUPEŇ					
DUR/DSP					
DATUM					
02/2024					
FORMÁT/POČET STR.					
A4/03					
MĚŘÍTKO					
1:250					
Č. ZAK.		23026		ČÍSLO	
SOUBOR		DWG		SOUPRAVY	
Č. PŘÍLOHY :					
23026-DSP-D.2-IO 02-11					