




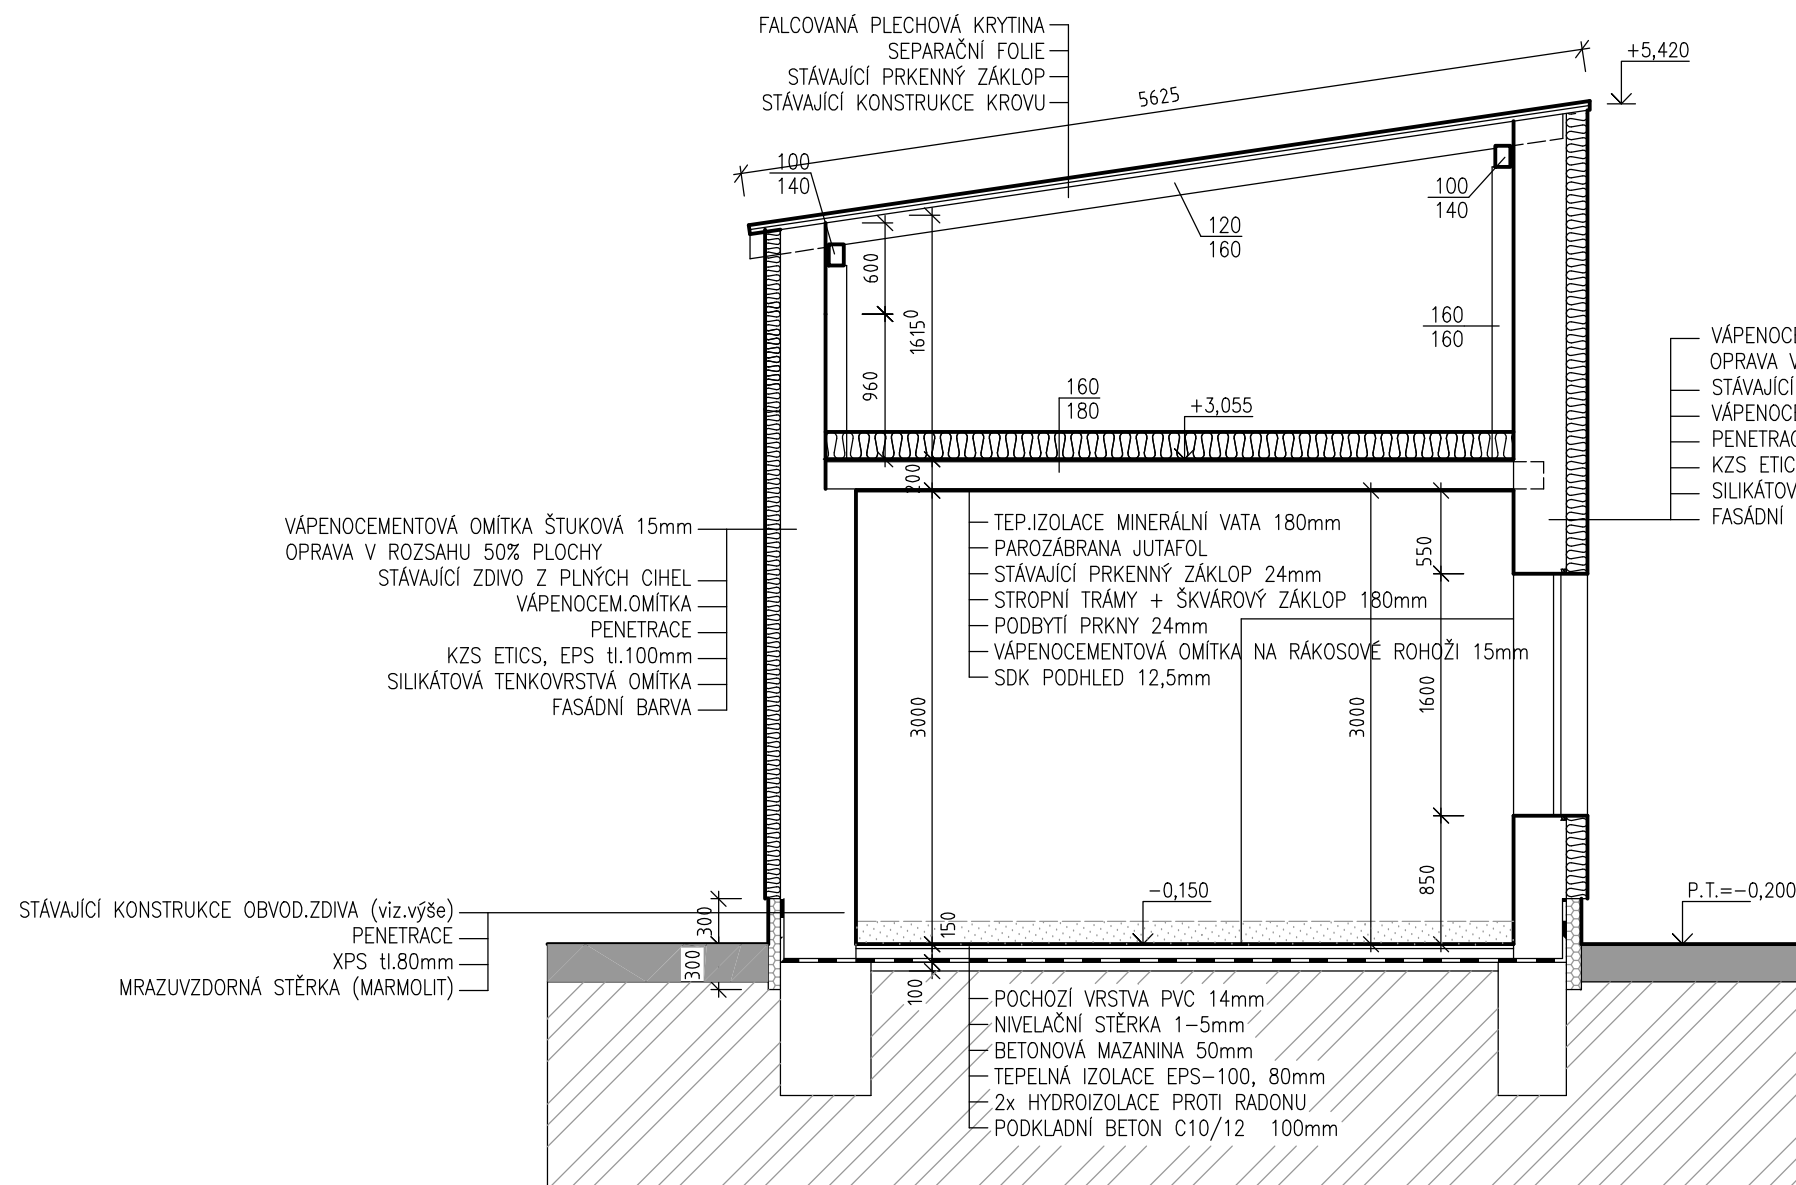


ŘEZ 1-1'



GRAFICKÉ ZNAČENÍ ZDIVA

	ZDIVO STÁVAJÍCÍ
	DOZDÍVKY Z PLNÝCH CIHEL P15
	TEPELNÁ IZOLACE (STĚNY EPS, PODHLED MINERÁL.VATA)
	NENASÁKAVÝ POLYSTYREN XPS - ZATEPLENÍ SOKLU
	PŮVODNÍ TERÉN

±0,00= STÁVAJÍCÍ ÚROVEŇ ČISTÉ PODLAHY V HLAVNÍ MÍSTNOSTI

ZODP. PROJEKTANT: Ing. Tomáš LIMBERSKÝ		Tomáš Limberský projekční činnost ve výstavbě Kunčice/L č.p.72 IČO: 72873680 Kunčice nad Labem 543 61	
VYPRACOVAL: Ing. T. LIMBERSKÝ KRESLIL : Ing. T. LIMBERSKÝ MŮ : VRCHLABÍ INVESTOR : ZŠ Vrchlabí, Krkonošská 230, příspěvková organizace		DATUM 02/2024 STUPEŇ DSP Č.ZAK. TL 01/2019 MĚŘÍTKO ČÍSLO VÝKRESU	
AKCE: STAVEBNÍ ÚPRAVY OBJEKTU na st.p.č. 179, Vrchlabí		1:50 D 1.2/3	
VÝKRES: ŘEZ 1-1´			