



# ŘEZ 2-2'

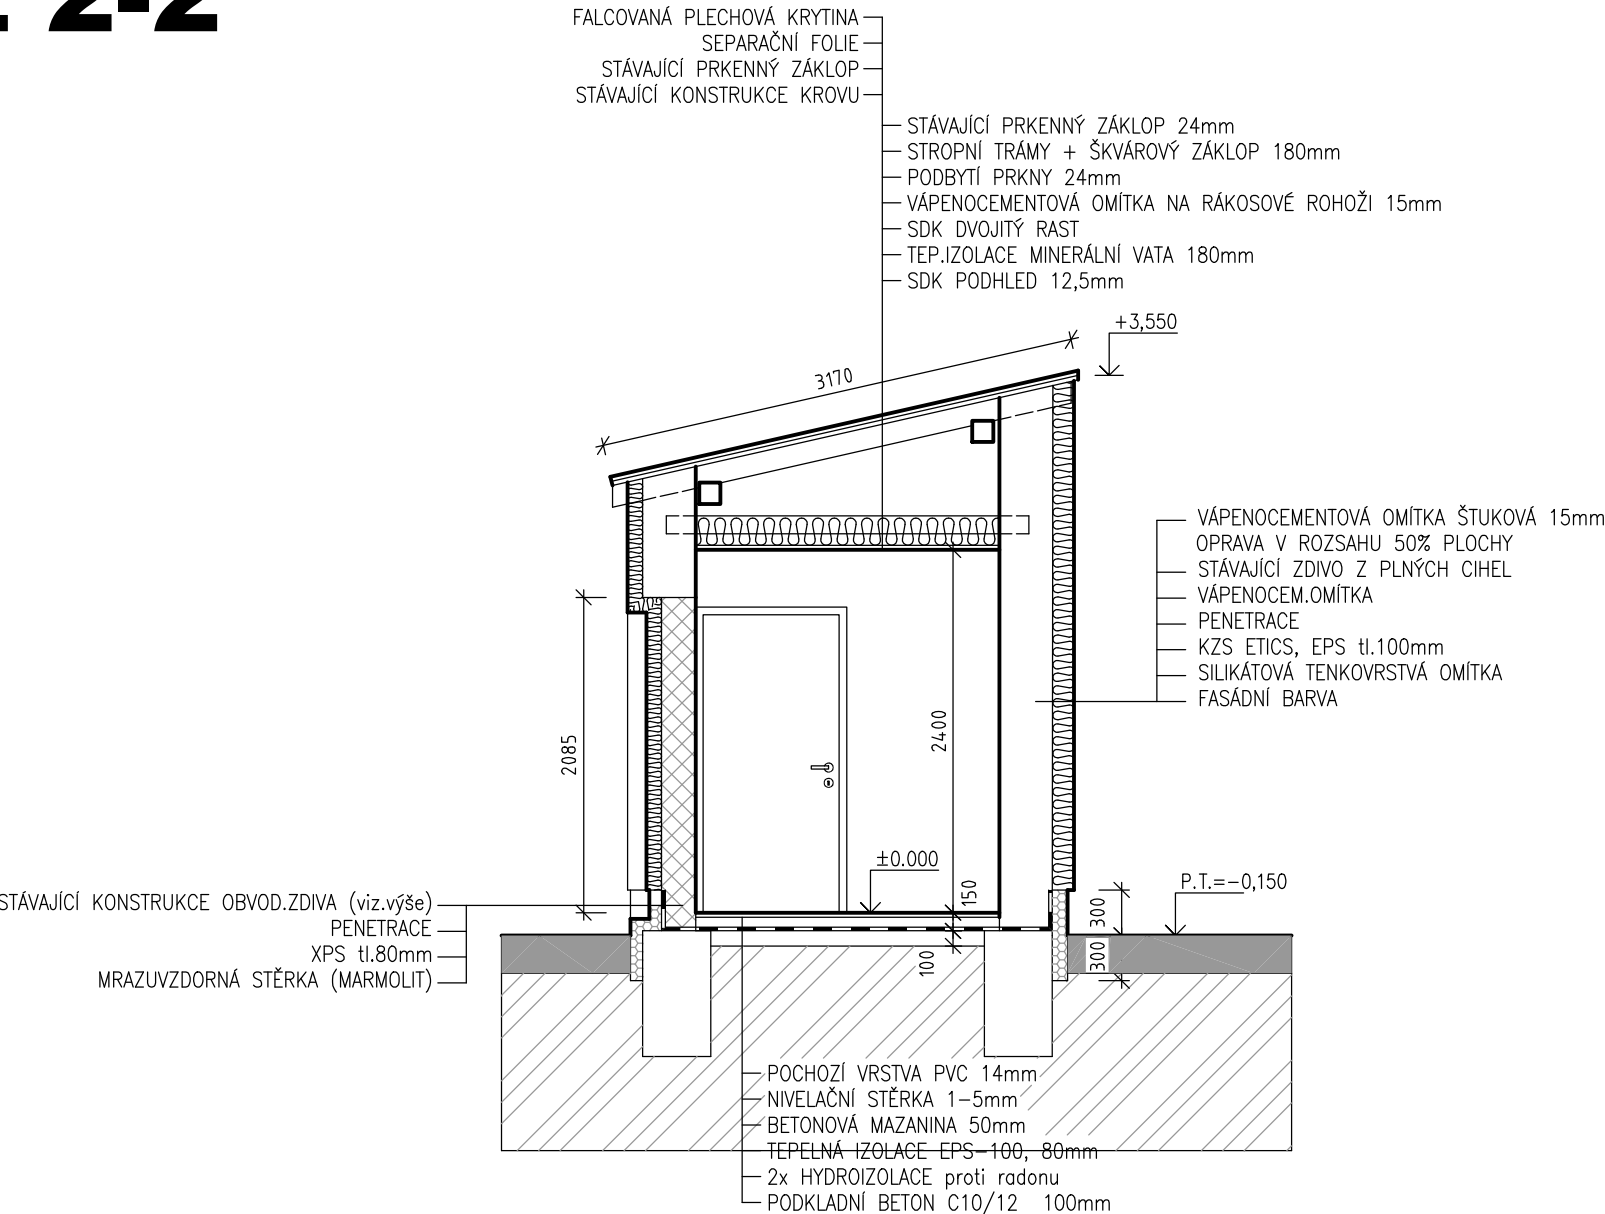

## GRAFICKÉ ZNAČENÍ ZDIVA

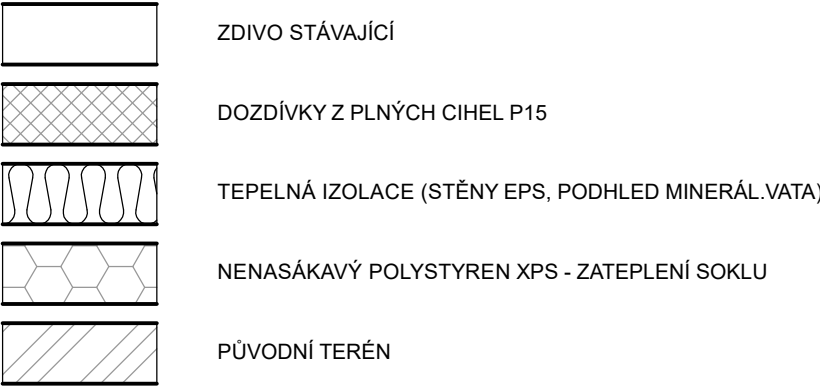

±0,00= STÁVAJÍCÍ ÚROVEŇ ČISTÉ PODLAHY V HLAVNÍ MÍSTNOSTI

ZODP. PROJEKTANT: Ing. Tomáš LIMBERSKÝ		Tomáš Limberský projekční činnost ve výstavbě Kunčice/L.č.p.72 IČO: 72873680 Kunčice nad Labem 543 61	
VYPRACOVAL: Ing. T. LIMBERSKÝ		DATUM 02/2024	
KRESLIL : Ing. T. LIMBERSKÝ		STUPEŇ DSP	
MŮ : VRCHLABÍ		Č.ZAK. TL 01/2019	
INVESTOR : ZŠ Vrchlabí, Krkonošská 230, příspěvková organizace		MĚŘÍTKO ČÍSLO VÝKRESU	
AKCE: STAVEBNÍ ÚPRAVY OBJEKTU na st.p.č. 179, Vrchlabí		1:50 D 1.2/4	
VÝKRES: ŘEZ 2-2'			