1.1 VZT rekuperační jednotka
- silový přívod do VZT jednotky
- na zvoleném místě v interiéru bude ovládací panel (připravit mezi daným místem ovladače VZT jednotkou kabel RJ45)
- do jednotky přivést i 2x 230V pro pozici 1.2.1 (ovládání výkonu 0-10V dvojice kondenzačních jednotek)

1.2 kondenzační jednotka
1.2 kondenzační jednotka

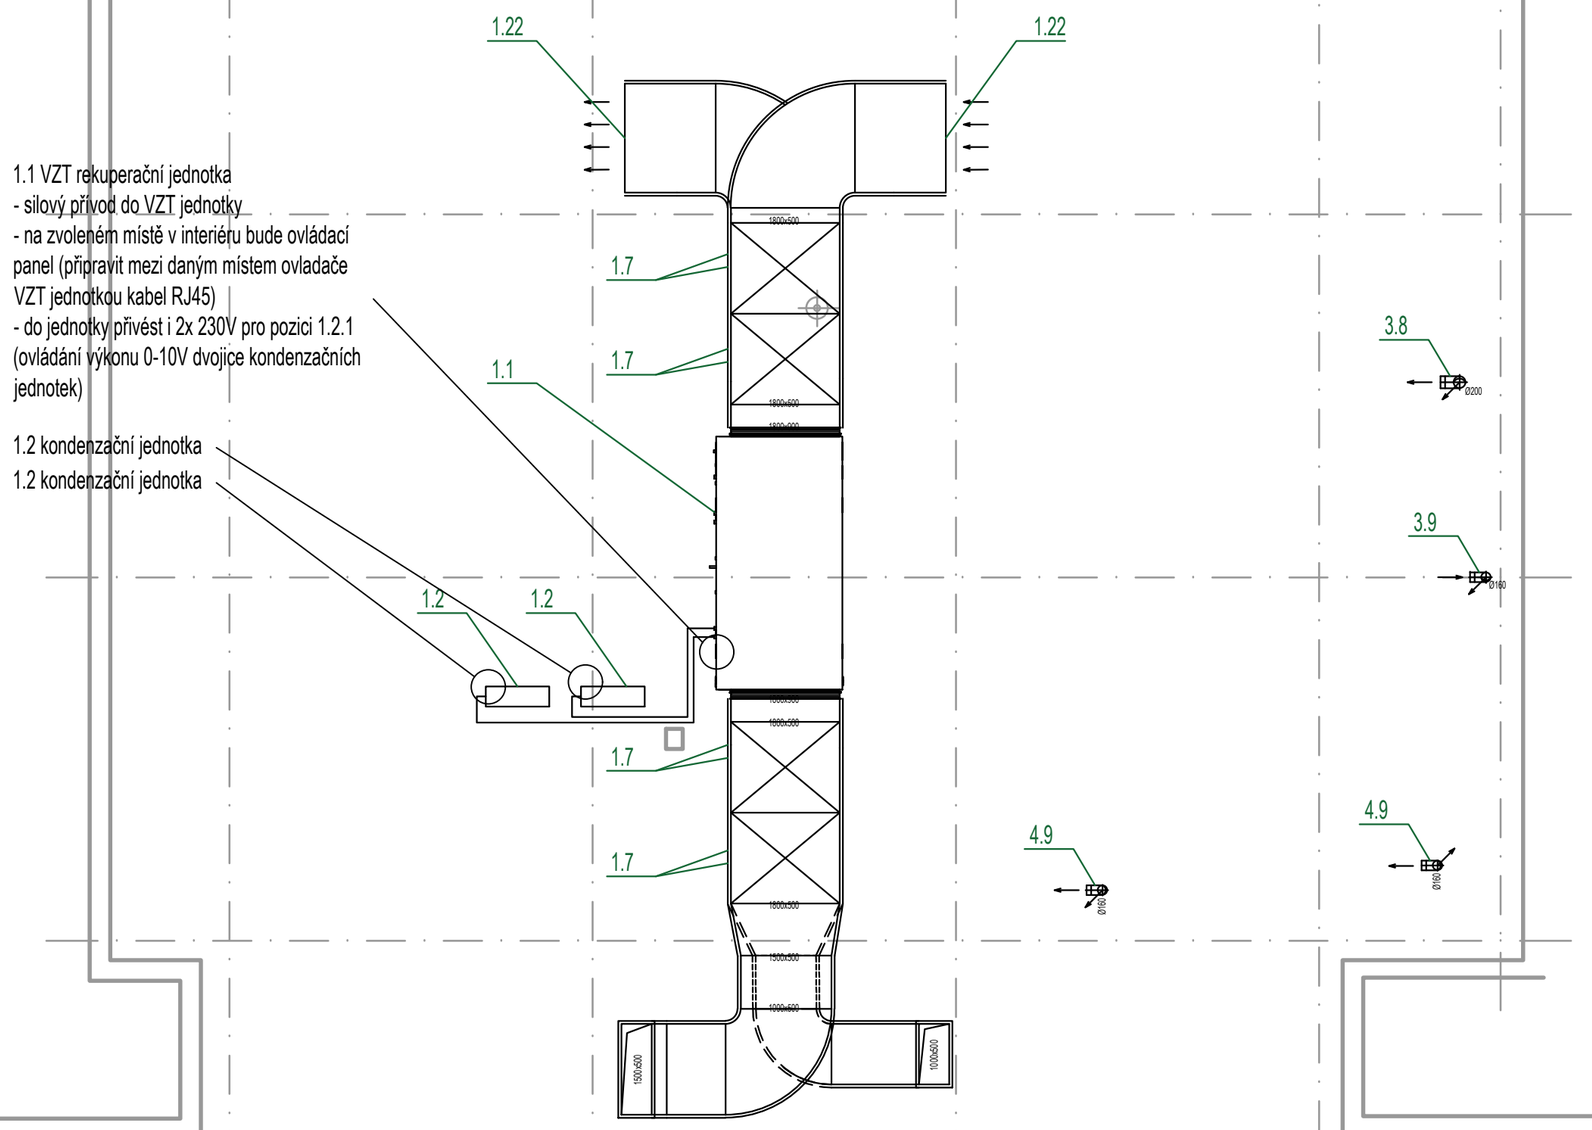

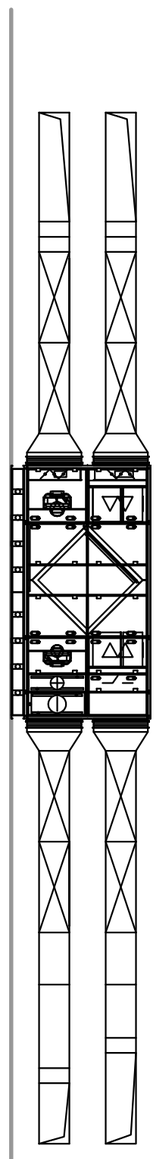

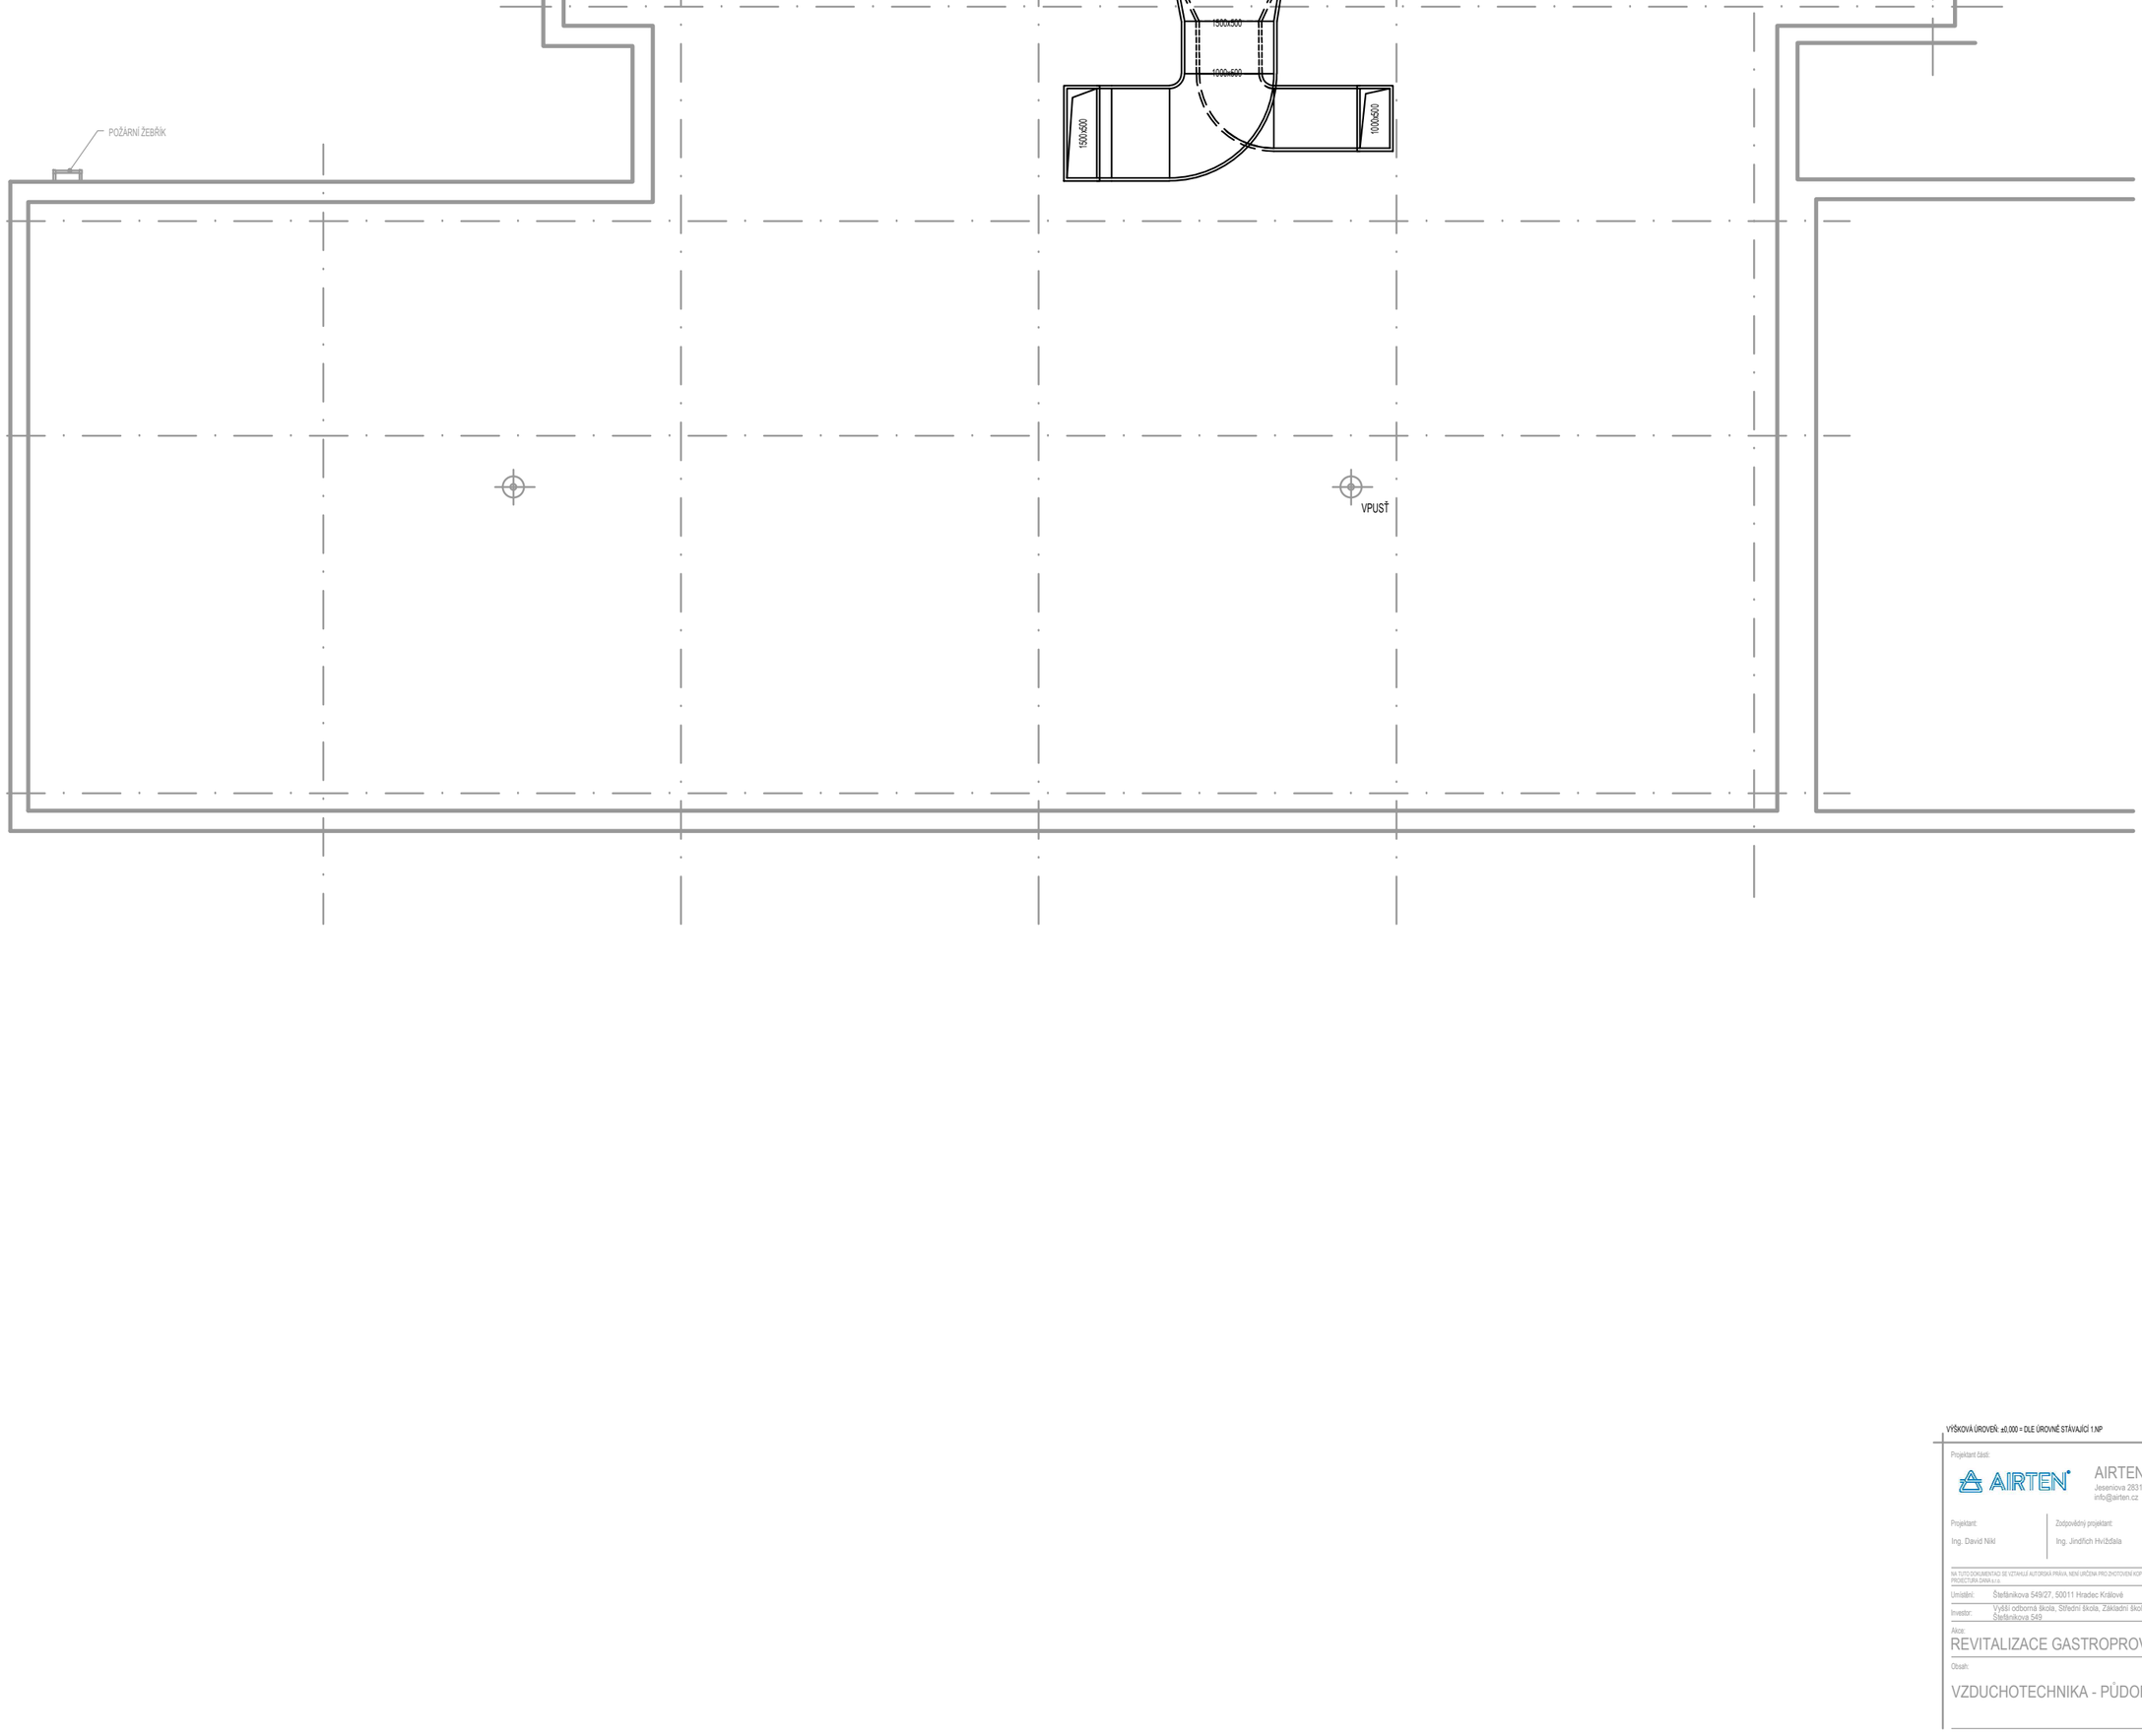

VÝŠKOVÁ ÚROVEŇ: ±0,000 = DLE ÚROVNĚ STÁVAJÍCÍ 1.NP

Projektant části:

AIRTEN s.r.o.
Jeseniova 2831/42, 130 00 Praha 3 - Žižkov
info@airten.cz

Projektant:	Zodpovědný projektant:	Autorizovaný projektant:
Ing. David Nikl	Ing. Jindřich Hvížďala	Ing. Jindřich Hvížďala

NA TUTO DOKUMENTACI SE VZTAHUJÍ AUTORSKÁ PRÁVA, NENÍ URČENA PRO ZHOTOVENÍ KOPIÍ A JAKÝKOLIV REPRODUKCI BEZ SOUHLASU PROJEKTÁRA ZAIRA s.r.o.

Umístění:	Štefánikova 549/27, 50011 Hradec Králové	Datum:	2/2025
Investor:	Vyšší odborná škola, Střední škola, Základní škola a Mateřská škola, Hradec Králové, Štefánikova 549	Číslo zakázky:	23035

Akce:
REVITALIZACE GASTROPROVOZU

Stupeň PD:
JEDNOSTUPŇOVÁ DOKUMENTACE

Obsah:
VZDUCHOTECHNIKA - PŮDORYS STŘECHA

Část dokumentace:	Paré:
D.1.4.2.3	