


KATASTRÁLNÍ SITUACE


M 1:1000

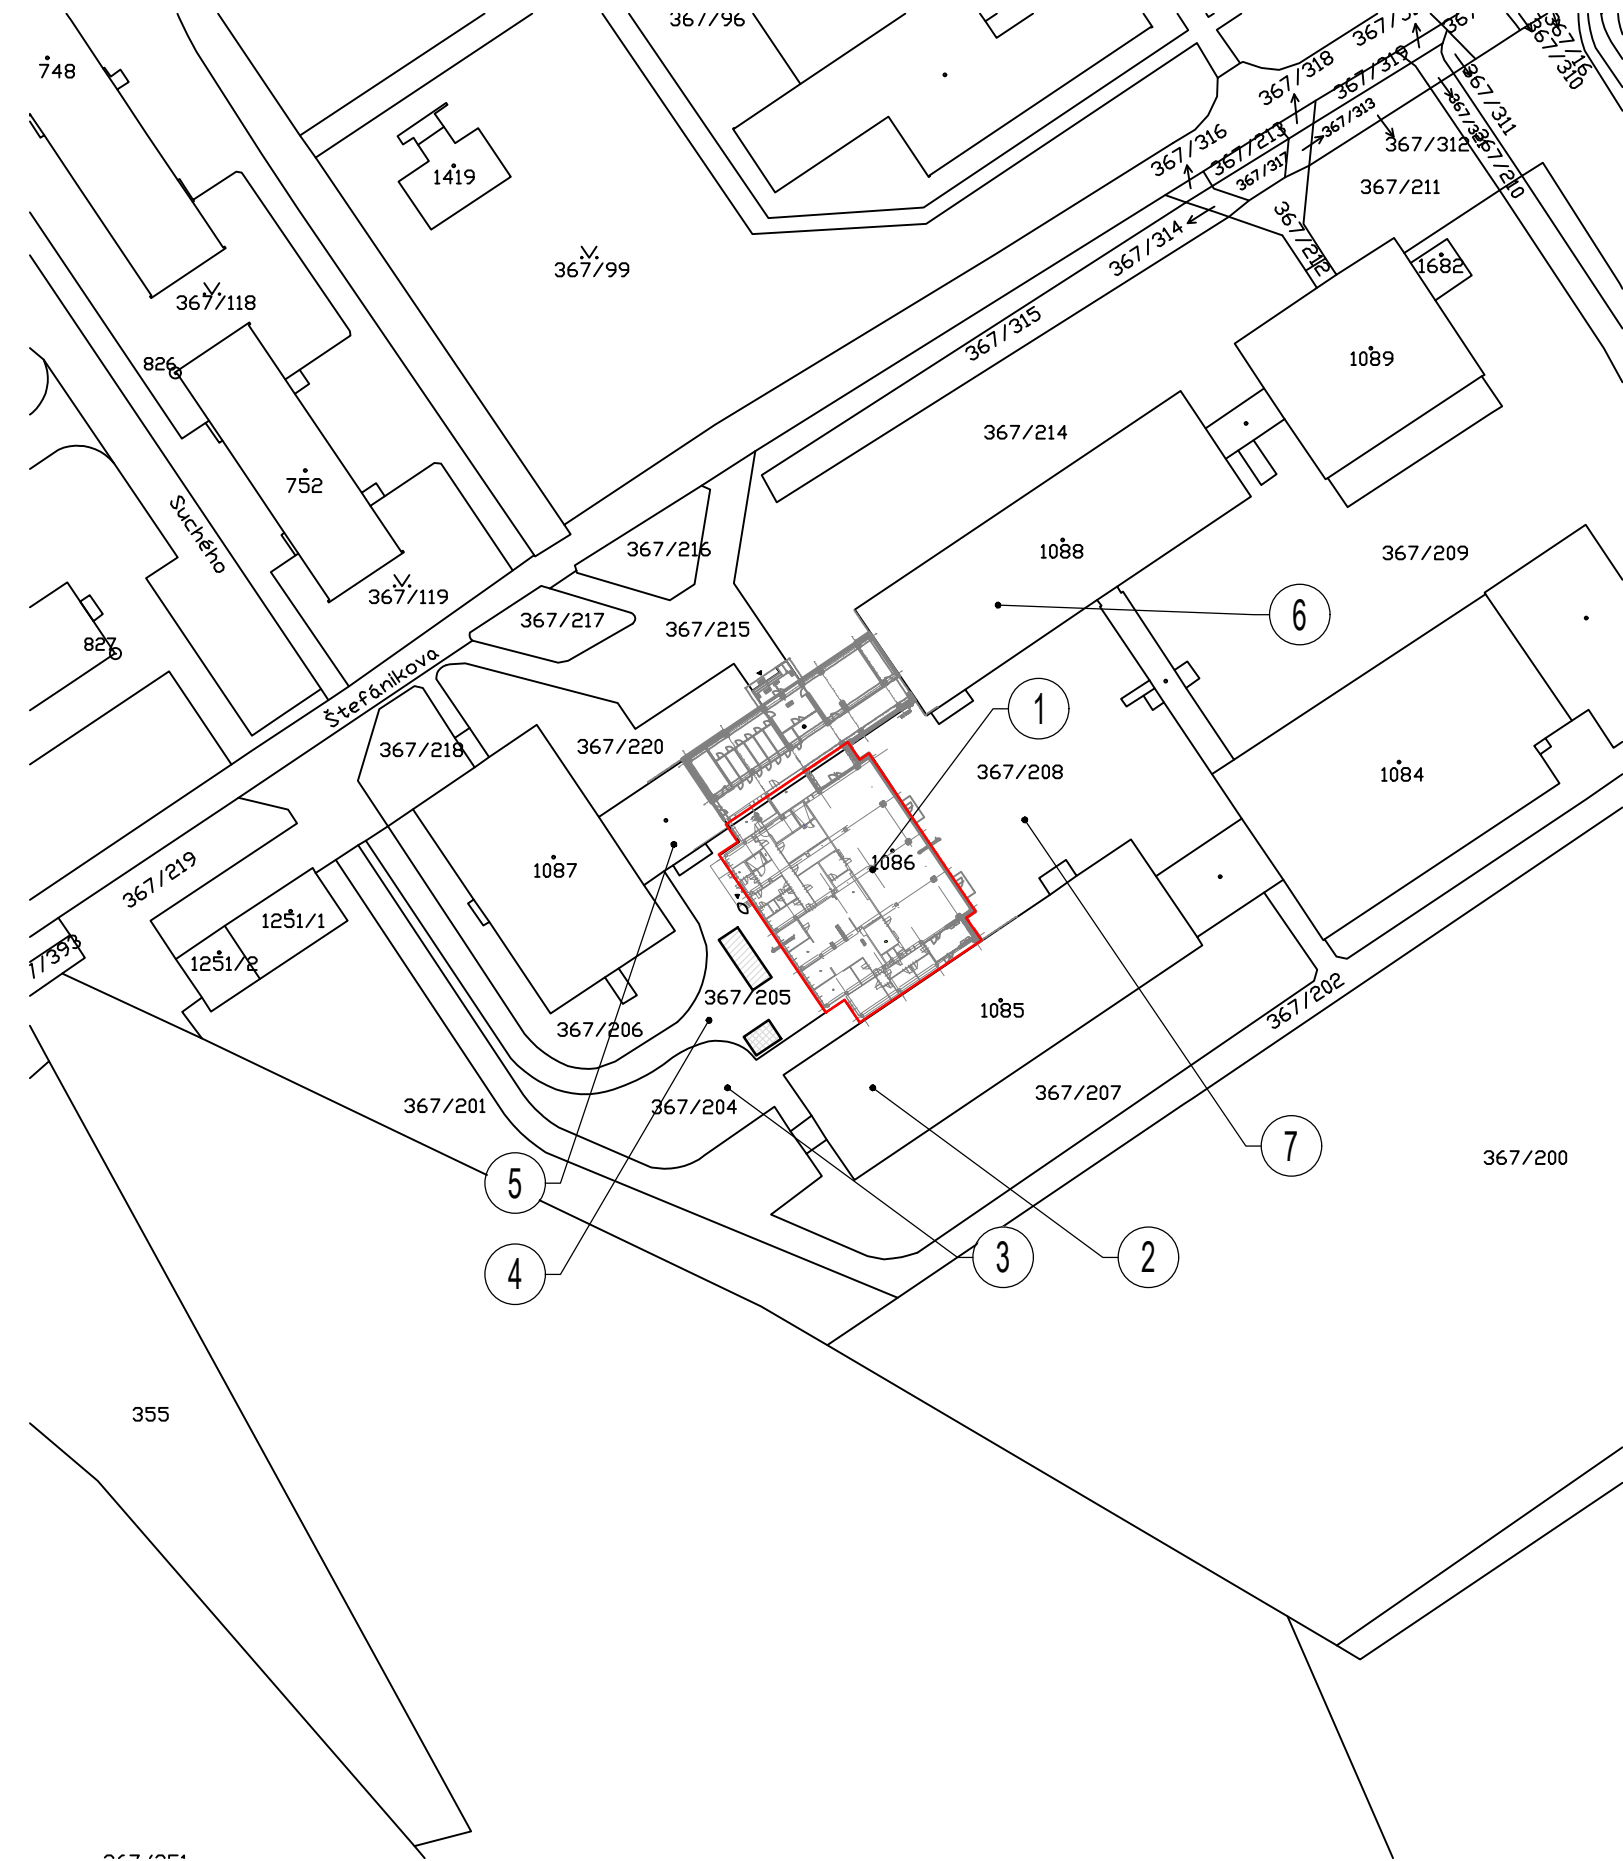

Pořadové číslo	Parc.č. dle KN	LV	Výměra dle KN	Druh pozemku	Vlastník
			m <sup>2</sup>		
1	1086	20903	738	zastavěná plocha a nádvoří	Královéhradecký kraj
2	1085	20903	1090	zastavěná plocha a nádvoří	Královéhradecký kraj
3	367/204	10001	433	ostatní plocha	Statutární město Hradec Králové
4	367/205	10001	487	ostatní plocha	Statutární město Hradec Králové
5	1087	20903	825	zastavěná plocha a nádvoří	Královéhradecký kraj
6	1088	20903	1394	zastavěná plocha a nádvoří	Královéhradecký kraj
7	367/208	10001	1110	ostatní plocha	Statutární město Hradec Králové


LEGENDA:

- KATASTR
- ČÍSLO PARCELY
- ZÁJMOVÁ STAVBA
- STÁVAJÍCÍ ZÁSTAVBA
- KOMUNIKACE STAVBY

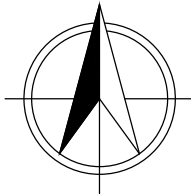

VÝŠKOVÁ ÚROVEŇ: ±0,000 = DLE ÚROVNĚ STÁVAJÍCÍ 1.NP

Akce: REVITALIZACE GASTROPROVOZU


Umístění:	Štefánikova 549/27, 50011 Hradec Králové		
Investor:	Vyšší odborná škola, Střední škola, Základní škola a Mateřská škola, Hradec Králové, Štefánikova 549		
	Proiectura Dana s.r.o.		Projektant: Adam Schneller
	PROJEKCE - INŽENÝRING - REALIZACE		Zodp. projektant: Ing. Michal Nečas
	U tunelu 152, Senohraby 251 66 IČ: 17219787, DIČ: CZ17219787 tel. +420 734 745 727, info@proiecturadana.cz		Autor. projektant: Ing. Petr Lorenz, CSc.

NA TUTO DOKUMENTACI SE VZTAHUJÍ AUTORSKÁ PRÁVA, NENÍ URČENA PRO ZHOTOVENÍ KOPÍÍ A JAKÝCHKOLIV REPRODUKČÍ BEZ SOUHLASU PROIECTURA DANA s.r.o.

Stupeň:	DPS	Číslo zakázky:	23035
		Část PD:	C

Obsah:

KATASTRÁLNÍ SITUAČNÍ VÝKRES

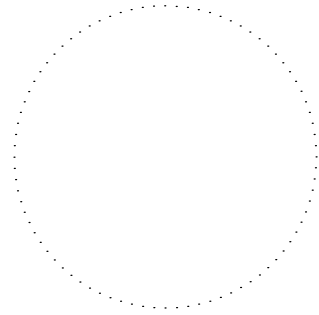

Datum:	03/2025		
Měřítko:	1:1000	Formát:	2xA4
Číslo přílohy:	Paré:		

C-02