


PŮDORYS - ČÁST C :


M 1: 100

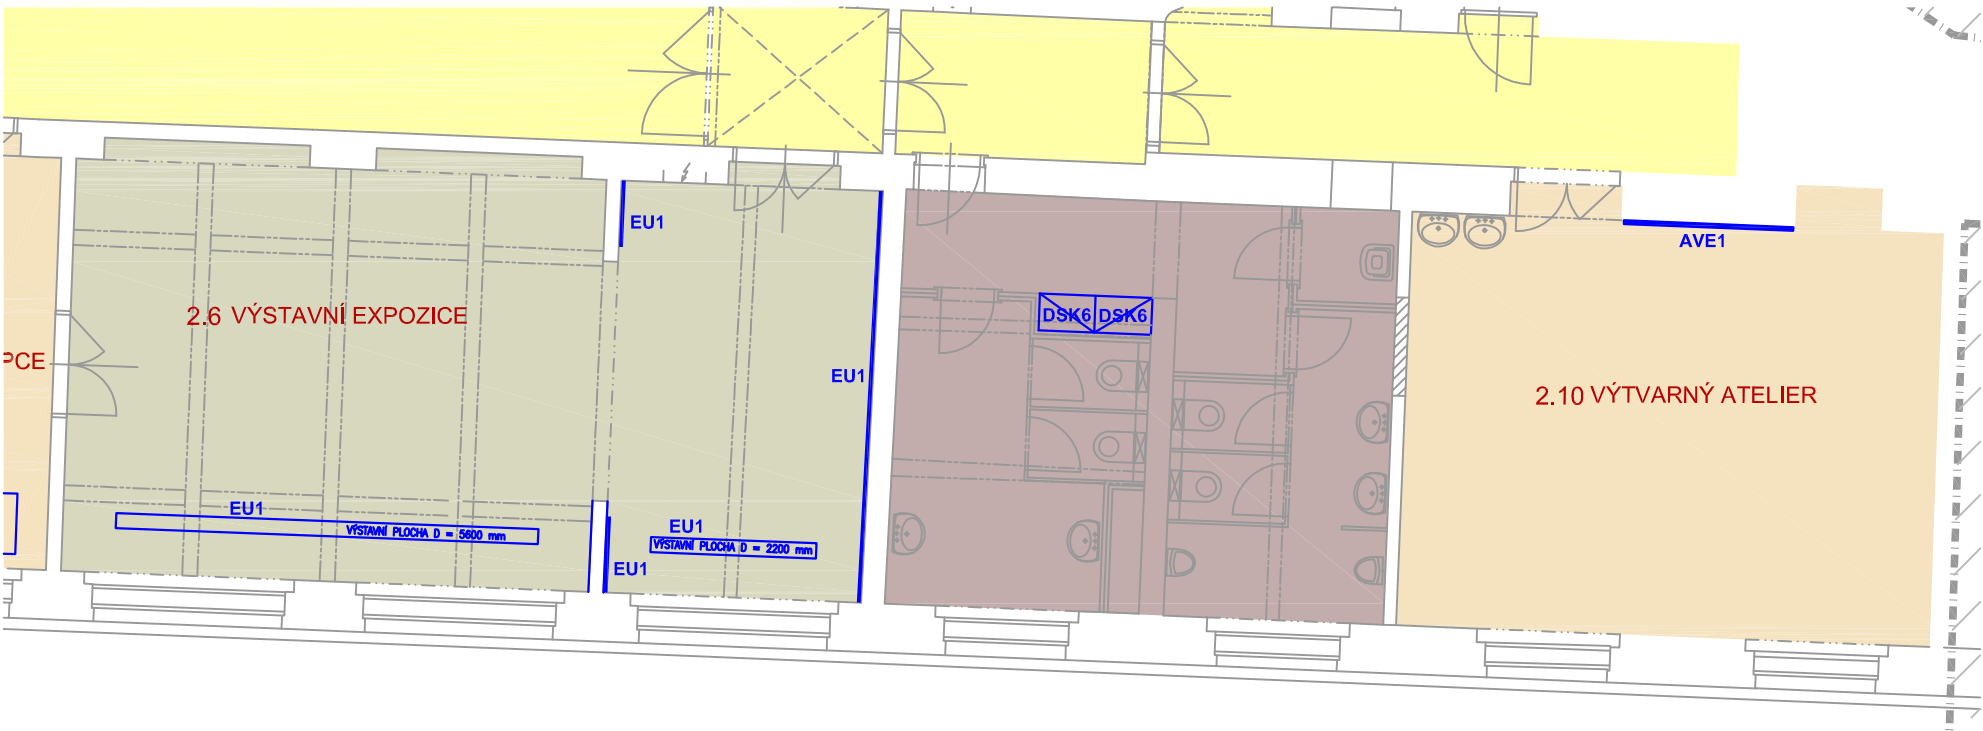

PŮDORYS - ČÁST D :

M 1: 100

PŘEDMĚTŮ

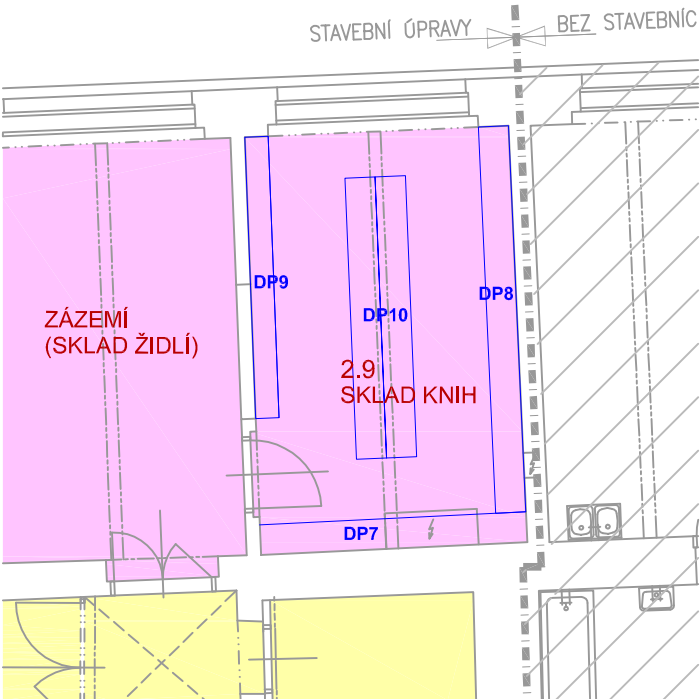

INTERIÉR GALERIE MU - NÁBYTEK 2.NP - ČÁSTC- D VÝPIS

	umístění	označení	počet	popis
2.6	VÝSTAVNÍ EXPOZICE	EU1	20,0 m2	povrchová úprava výstavních stěn - tmel + papírová strukturovaná tapeta, barva bílá, sokl dub přírodní
	SOCIÁLNÍ ZÁZEMÍ	DSK6	2 ks	vestavěná policová skříň dělená 750x450x2200 mm, se zámkem, materiál: melamin, barva bílá, (skutečné rozměry doměřit na místě)
2.10	VÝTVARNÝ ATELIER	AVE1	1 ks	věšáková stěna 2200x170x25 mm, materiál dub přírodní, kovové háčky
2.9	SKLAD KNIH	DP7	1 ks	stavebnicový knihovní regálový systém ocelový jednostranný, boky proti propadnutí knih, délka regálu 3500 mm, výška regálu 2900 mm, šířka polic 380mm, barva bílá
		DP8	1 ks	stavebnicový knihovní regálový systém ocelový jednostranný, boky proti propadnutí knih, délka regálu 5100 mm, výška regálu 2900 mm, šířka polic 380mm, barva bílá
		DP9	1 ks	stavebnicový knihovní regálový systém ocelový jednostranný, boky proti propadnutí knih, délka regálu 3700 mm, výška regálu 2900 mm, šířka polic 280mm, barva bílá
		DP10	1 ks	stavebnicový knihovní regálový systém ocelový oboustranný, boky proti propadnutí knih, délka regálu 3700 mm, výška regálu 2900 mm, šířka polic 380mm, barva bílá
		DV2	1 ks	vozik na převážení knih ocelový svařovaný, 900x300x890 mm, 3 police, kolečka s brzdou, nosnost 150kg, barva modrá
		DV3	1 ks	schůdky 3 stupně, lehká ocelová konstrukce, stupně potažené gumou, šířka schůdků 450 mm,nosnost 150 kg, barva stříbrmošedá

INTERIÉR GALERIE MU - NÁBYTEK 2.NP - CELKEM

označení	popis	počet
AS1	vestavěná kuchyňka	1ks
AVE1	věšáková stěna	1ks
AK1	kryt radiátoru	1ks
BS3	sklápěcí stůl	6 ks
BS5	sklápěcí stůl s čelní stěnou	2 ks
BS6	sklápěcí stůl	5 ks
BS7	sklápěcí stůl	18 ks
BS8	stůl ke stání	8 ks
BS9	stůl sklápěcí	4 ks
BS10	přídavný roh	4 ks
BS11	sklápěcí stůl s čelní stěnou	1 ks
BZ1	židle	37 ks
BZ5	židle	31 ks
BV2	vozik na skladování a převážení stolů	1 ks
BR1	řečnický pultík	1 ks

označení	popis	počet
DSK6	vestavěná policová skříň	2ks
DP7	knihovní regálový systém jednostranný	1ks
DP8	knihovní regálový systém jednostranný	1ks
DP9	knihovní regálový systém jednostranný	1ks
DP10	knihovní regálový systém dvoustranný	1ks
DV2	vozik na převážení knih	1ks
DV3	schůdky 3 stupně	1ks
EU1	povrchová úprava výstavních stěn	20,0 m2

DV2:



vozik k převážení knih,
materiál: svařovaná ocel

DV3:



schůdky 3 stupně,
materiál: lehká ocel. konstrukce

Poznámka: podrobná specifikace prvků je uvedena na výkresech: INT.1_06, až INT.1_14, v oddílech specifikací a v souhrnném propočtu.