


PŮDORYS ČÁST B:  
M 1: 100

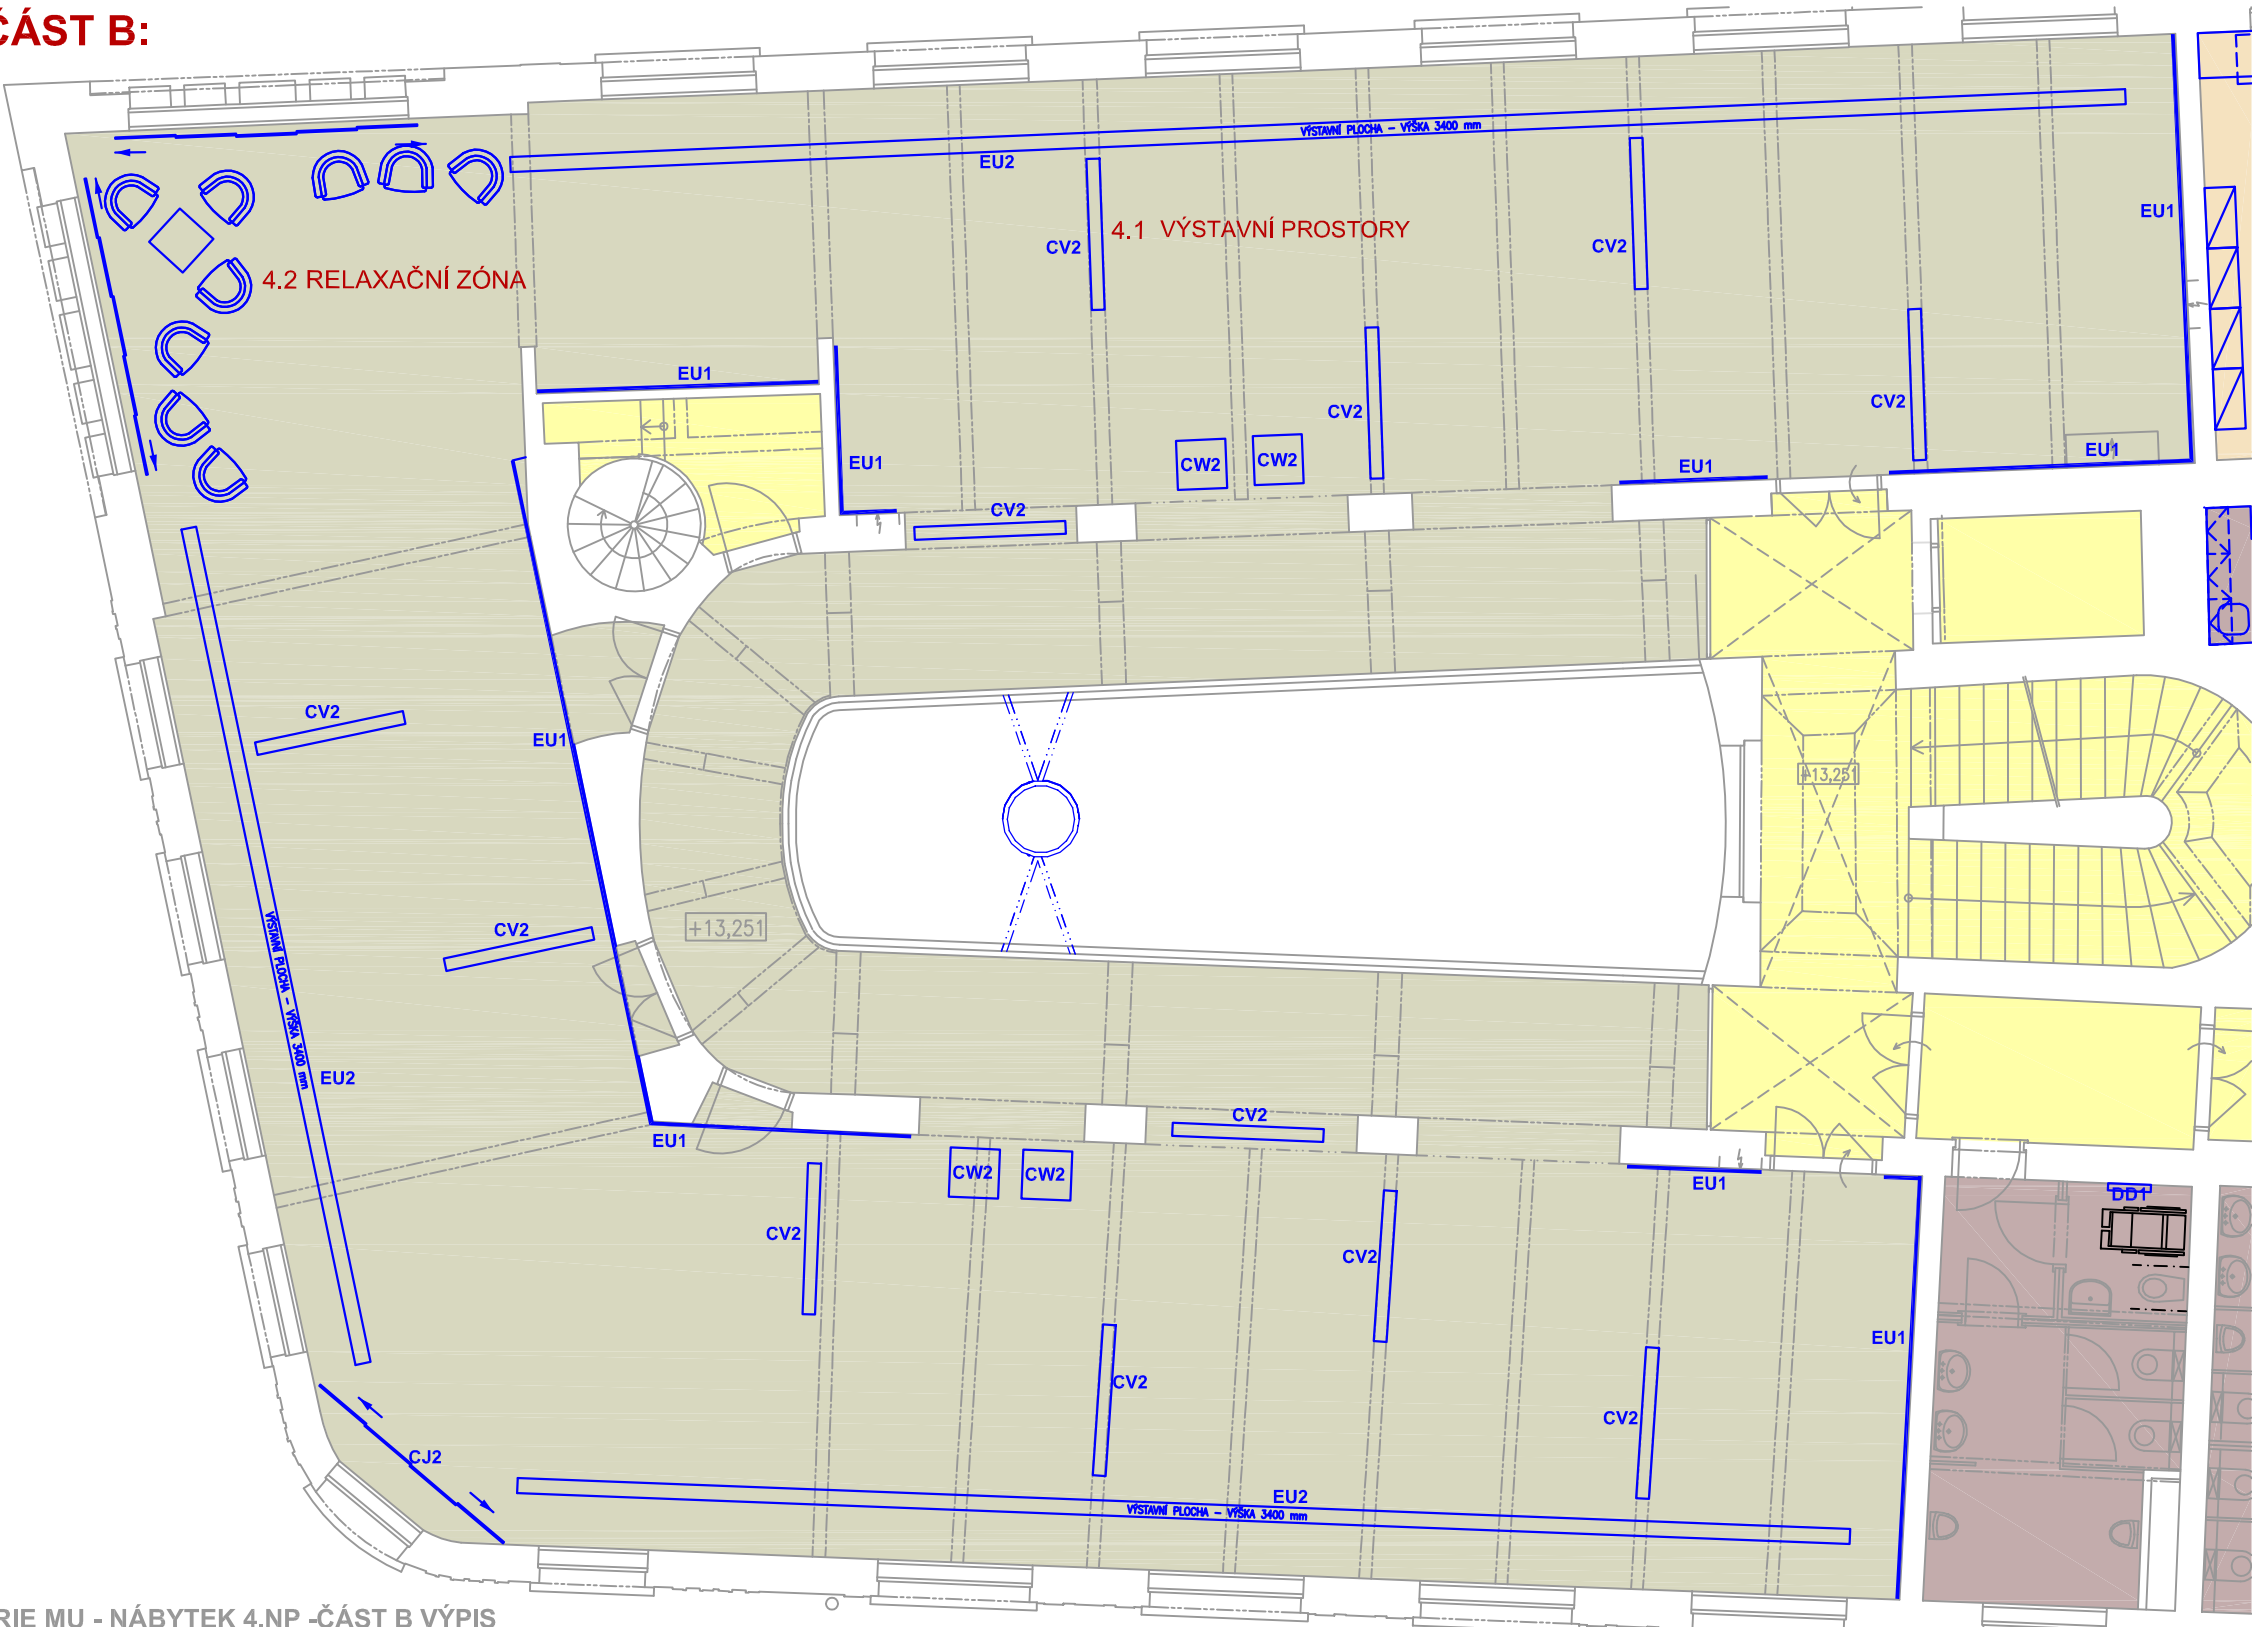

INTERIÉR GALERIE MU - NÁBYTEK 4.NP -ČÁST B VÝPIS				
umístění	označení	počet	popis	
4.1 VÝSTAVNÍ PROSTORY	CJ2	1 ks	japonská posuvná stěna délky 3200 mm, výšky 3600 mm, hliníkový pojezdový profil, 2 drážky, látka barva bílá	
	CV2	12 ks	výstavní panel 2000x220x2400 mm, materiál konstrukce OSB deska, podstava - filcová podložka, plech a kovové nohy v barvě RAL 1011, povrchová úprava - 2x tmel, papírová strukturovaná tapeta, barva bílá	
	CW2	4 ks	skleněná vitrina uzamykatelná 650x650x2000 mm, tvrzené bezpečnostní sklo opticky čisté lepené, skleněné police výškově nastavitelné s LED osvětlením, sokl DTD lamino tl. 18(19)mm, barva RAL 1011	
	EU1	103,0 m2	úprava výstavních stěn - 2x tmel + papírová strukturovaná tapeta, barva bílá, sokl dub přírodní	
	EU2	182,0 m2	povrchová úprava výstavních panelových stěn - 2x tmel + papírová strukturovaná tapeta, barva bílá	
WC IMOBILNÍ	DD1	1 ks	přebalovací pult sklápěcí 565x95x338 mm, šedý vstříkoaný plast z antibakteriálního přípravku, integrovaný zásobník na papírové podklady, nosnost 50 kg	

Poznámka: podrobná specifikace prvků je uvedena na výkresech: INT.1\_06, až INT.1\_14, v oddílech specifikací a v souhrnném propočtu.