PŮDORYS ČÁST C:
M 1: 100

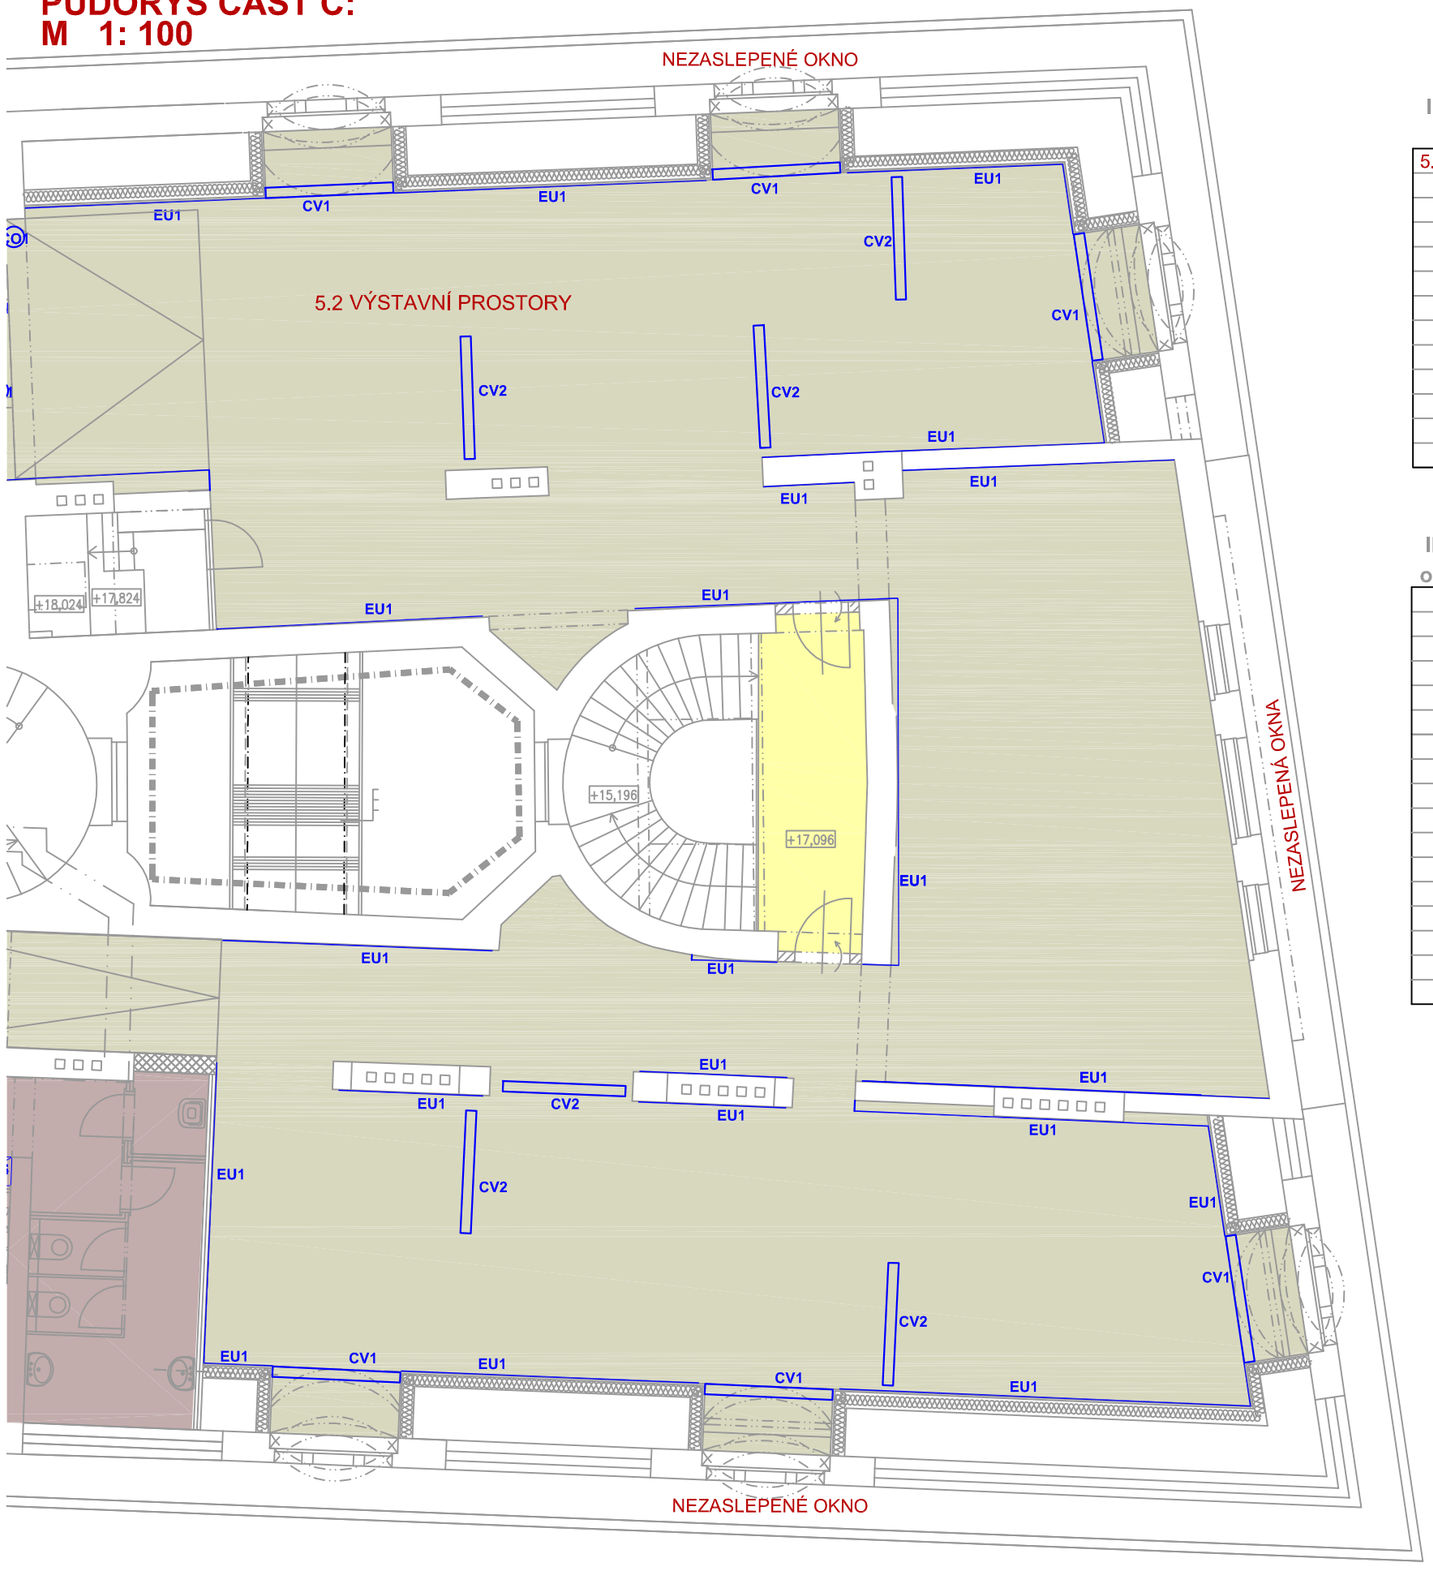

INTERIÉR GALERIE MU - NÁBYTEK 5.NP -ČÁST B VÝPIS

	umístění	označení	počet	popis
5.2	VÝSTAVNÍ PROSTORY	EU1	252,0 m2	povrchová úprava výstavních stěn - 2x tmel + papírová strukturovaná tapeta, barva bílá
		CV2	6 ks	výstavní panel 2000x220x2400 mm, materiál konstrukce OSB deska, podstava - filcová podložka, plech a kovové nohy v barvě RAL 1011, povrchová úprava - 2x tmel + papírová strukturovaná tapeta, barva bílá,
		CV1	6 ks	výstavní panel cca 2070x220x3000 mm, materiál k-ce OSB deska, podstava - filcová podložka, plech a kovové nohy v barvě RAL 1011, povrchová úprava - 2x tmel + papírová strukturovaná tapeta, barva bílá, - skutečnou šířku panelu nutno doměřit na místě dle šířek jednotlivých otvorů!

INTERIÉR GALERIE MU - NÁBYTEK 5.NP - CELKEM

označení	popis	počet
CJ1	japonská posuvná stěna	2 ks
CS1	stolek relaxační zóna	2 ks
CS2	stolek relaxační zóna	2 ks
CS3	stolek venkovní sezení	4 ks
CZ1	konferenční židle	13 ks
CZ2	židle venkovní	16 ks
CV1	výstavní panel - šířku nutno doměřit	6 ks
CV2	výstavní panel	6 ks
CV3	výstavní panel	6 ks
CV4	demontovatelná výstavní stěna	2 ks
CO1	samonavíjecí systém	15 ks
DSK6	vestavěná policová skříň dělená	2 ks
EU1	povrchová úprava výstavních stěn	307,0 m2
EU2	povrchová úprava výstavních panel. stěn	119,0 m2

Poznámka: podrobná specifikace prvků je uvedena na výkresech: INT.1_06, až INT.1_14, v oddílech specifikací a v souhrném propočtu.