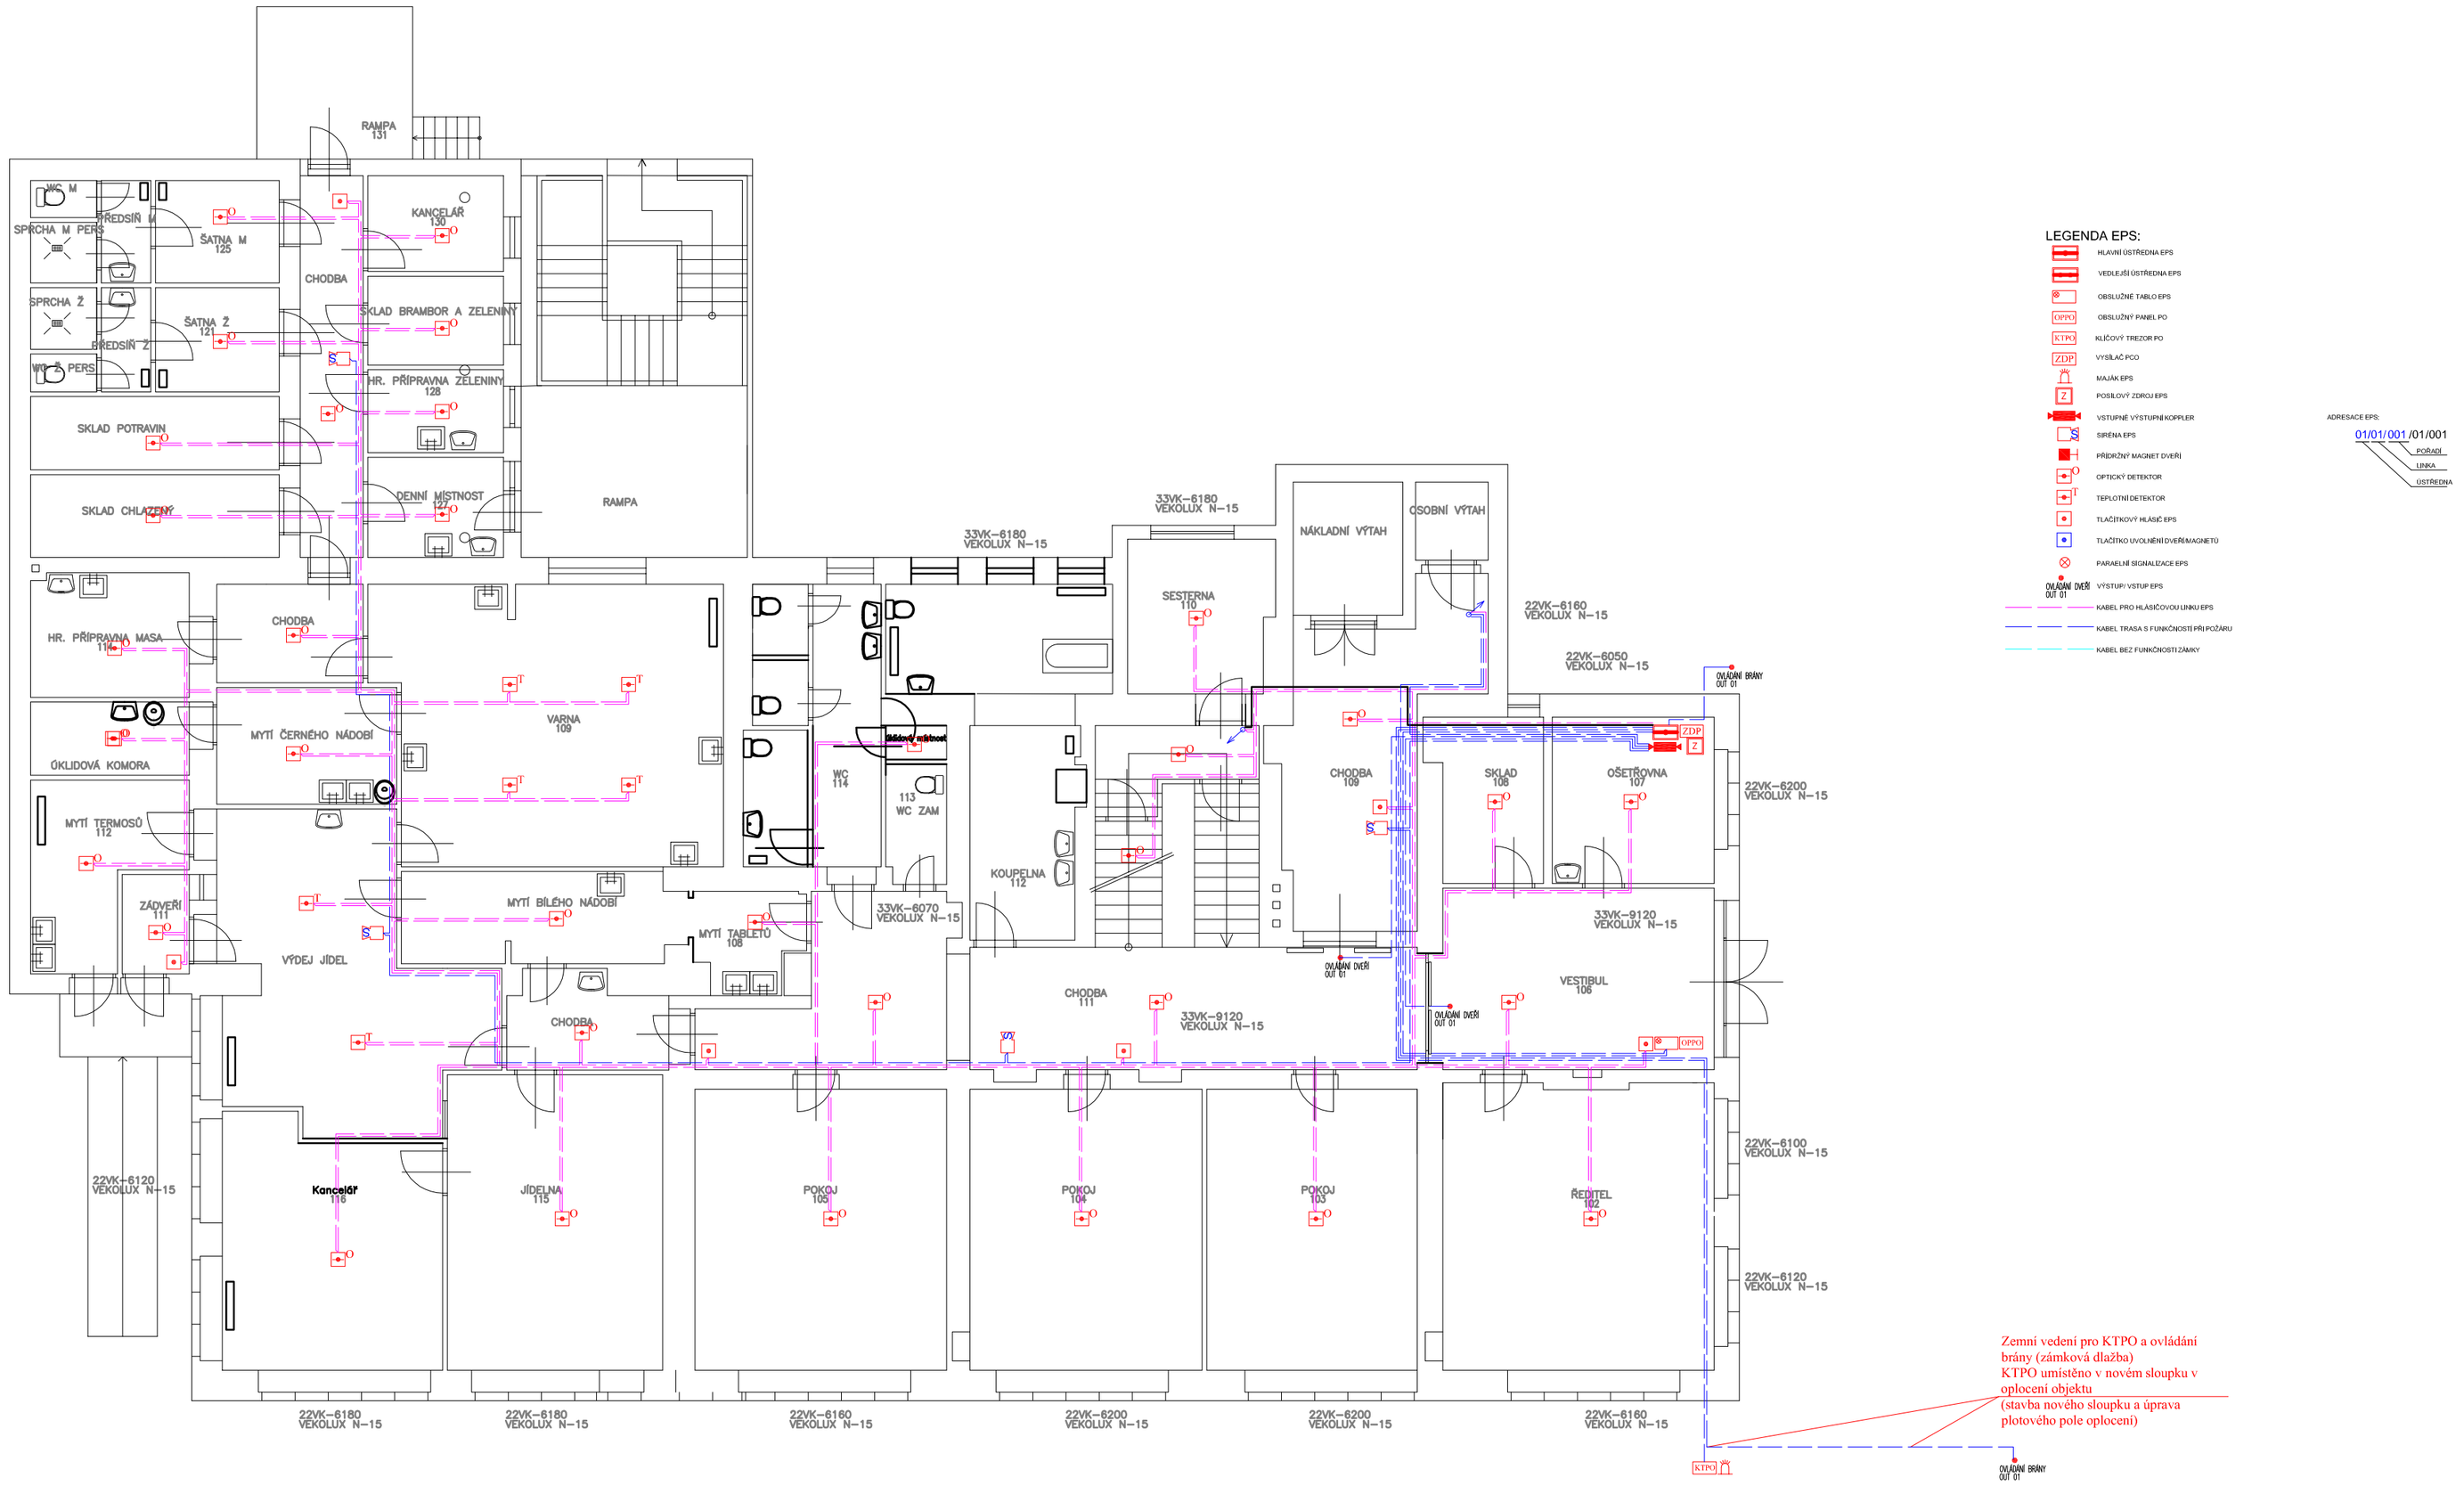

DOMOVY NA ORLICI
Ul. 1. Máje
Albrechtice n.Orlicí

INVESTOR – STAVBA
Královéhradecký kraj
Pivovarské náměstí 1245
500 03 Hradec Králové

Autorizační razítko: 04/2024

ASTOR KOMPLEX®
ASTOR KOMPLEX s.r.o.,
V Mlejnku 611, 500 11 Hradec Králové,
E:hk@astorkomplex.cz,www.astorkomplex.cz
Vedená Krajským soudem v Hradci Králové, oddíl C, vložka 2860
IČO:47469781, DIČ:CZ47469781
T:495 261 145, HOTLINE:602 113 009

GENERÁLNÍ PROJEKTANT

STUPEŇ DOKUMENTACE	ZODPOV. PROJEKTANT	KONTROLOVAL
DOKUMENTACE PRO VÝBĚR DODAVATELE	Ing. Bohuslav Strnad	Ing. Bohuslav Strnad

ČÁST DOKUMENTACE : **SLABOPROUD EPS**

DATUM 01/2024

MĚŘÍTKO ------

OBSAH :
PŮDORYS - EPS 1.NP

ČÍSLO VÝKRESU
EPS-03

PARÉ :