


Příloha č. 1 - Orientační zakreslení umístění stavby



Orientační 3D pohled

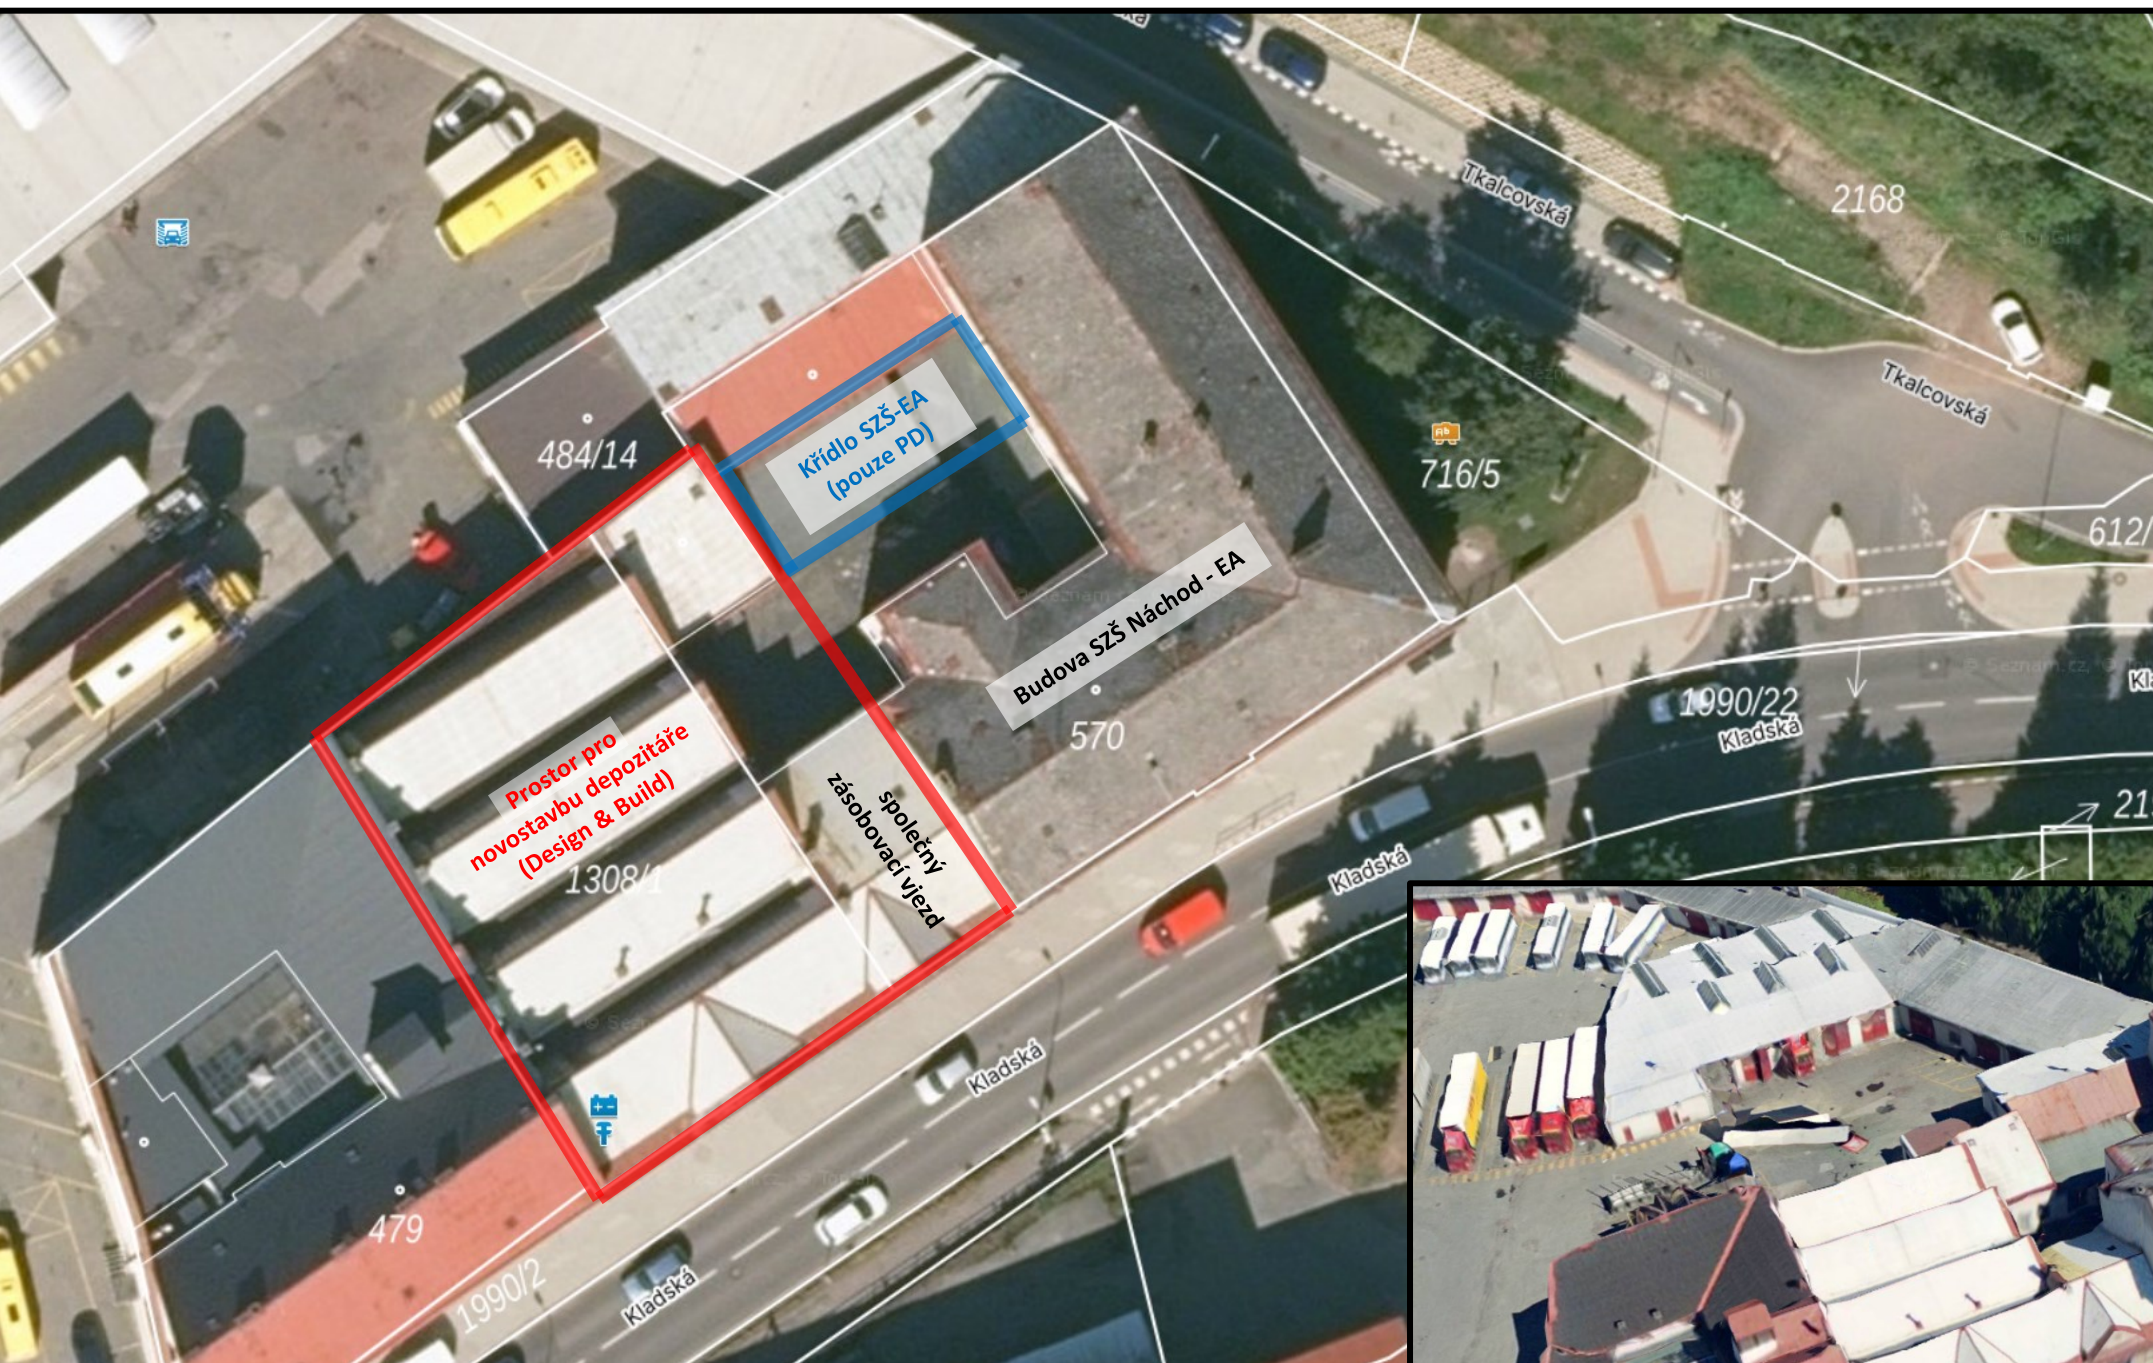