

# ADMINISTRATIVNÍ CENTRUM KRÁLOVÉHRADECKÉHO KRAJE

**STAVEBNÍK :**

**IMMORENT ČR s.r.o.**

Národní 973/41, 110 01 Praha 1

**Číslo výkr.: MaR-SO 9-T05**

**Revize : R.00**

**Počet stránek : 14**

**HLAVNÍ UŽIVATEL :**

**KRAJSKÝ ÚŘAD KRÁLOVÉHRADECKÉHO KRAJE**

Wonkova 1142, 500 02 Hradec Králové

**GENERÁLNÍ PROJEKTANT :**

**3Q PROJECT a.s.**

Eliščino nábřeží 304, 500 03 Hradec Králové

**GENERÁLNÍ ZHOTOVITEL :**

**SKANSKA CZ a.s.**

Divize Pozemní stavitelství Morava

Nad Tyrkou 101, 739 61 Třinec

Stupeň dokum. :

## PROJEKTOVÁ DOKUMENTACE PRO PROVEDENÍ STAVBY

Stavba : **ST2 – ADMINISTRATIVNÍ BLOK SV + VSTUPNÍ CENTRUM**

### VÝKRESOVÁ ČÁST

#### ZAPOJENÍ ROZVÁDĚČE 10.01DT3

**SO, PS :**

**SO 9-Administrativní objekt**

**Díl, profese :**

**D.1.1.3 Technická zařízení budov (TZB)**

**D.1.1.3.7 MĚŘENÍ A REGULACE**


**Zpracovatel dílu :**


**KASTT s.r.o., Jižní 870, Hradec Králové**

**Jméno :**

**Radek Hak**

**V Hradci Králové, červenec 2005**

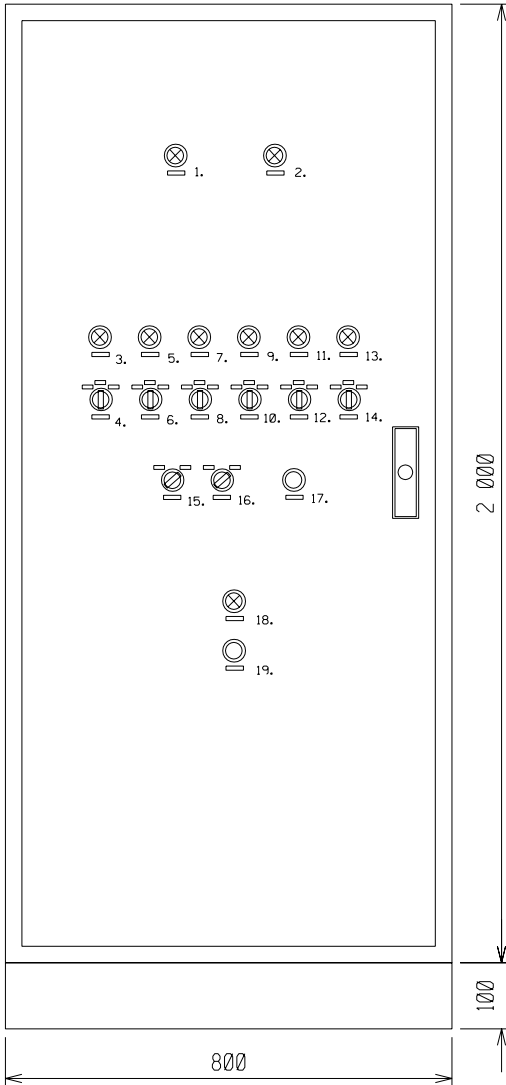
0	1	2	3	4	5	6	7	8	9	
<div></div>					<div>POPIS ŠTÍTKŮ:</div> <table><tr><td>1.</td><td>HL1.1</td><td>SUM. PORUCHA - VZT8</td></tr><tr><td>2.</td><td>HL1.2</td><td>SUM. PORUCHA - VZT7</td></tr><tr><td>3.</td><td>HL1</td><td>CHOD</td></tr><tr><td>4.</td><td>SA1</td><td>VENTILÁTOR PŘÍVOD VZT8</td></tr><tr><td>5.</td><td>HL2</td><td>CHOD</td></tr><tr><td>6.</td><td>SA2</td><td>VENTILÁTOR ODTAH VZT8</td></tr><tr><td>7.</td><td>HL3</td><td>CHOD</td></tr><tr><td>8.</td><td>SA3</td><td>ČERPADLO VZT8</td></tr><tr><td>9.</td><td>HL4</td><td>CHOD</td></tr><tr><td>10.</td><td>SA4</td><td>VENTILÁTOR PŘÍVOD VZT7</td></tr><tr><td>11.</td><td>HL5</td><td>CHOD</td></tr><tr><td>12.</td><td>SA5</td><td>VENTILÁTOR ODTAH VZT7</td></tr><tr><td>13.</td><td>HL6</td><td>CHOD</td></tr><tr><td>14.</td><td>SA6</td><td>ČERPADLO VZT7</td></tr><tr><td>15.</td><td>SA10</td><td>VOLBA PROVOZU VZT8</td></tr></table> <table><tr><td>16.</td><td>SA11</td><td>VOLBA PROVOZU VZT7</td></tr><tr><td>17.</td><td>TL1.1</td><td>DEBLOKACE</td></tr><tr><td>18.</td><td>H1</td><td>ZAPNUTO</td></tr><tr><td>19.</td><td>TL01</td><td>HLAVNÍ VYPÍNAČ</td></tr><tr><td></td><td></td><td></td></tr><tr><td></td><td></td><td></td></tr><tr><td></td><td></td><td></td></tr><tr><td></td><td></td><td></td></tr><tr><td></td><td></td><td></td></tr><tr><td></td><td></td><td></td></tr><tr><td></td><td></td><td></td></tr><tr><td></td><td></td><td></td></tr><tr><td></td><td></td><td></td></tr></table>					1.	HL1.1	SUM. PORUCHA - VZT8	2.	HL1.2	SUM. PORUCHA - VZT7	3.	HL1	CHOD	4.	SA1	VENTILÁTOR PŘÍVOD VZT8	5.	HL2	CHOD	6.	SA2	VENTILÁTOR ODTAH VZT8	7.	HL3	CHOD	8.	SA3	ČERPADLO VZT8	9.	HL4	CHOD	10.	SA4	VENTILÁTOR PŘÍVOD VZT7	11.	HL5	CHOD	12.	SA5	VENTILÁTOR ODTAH VZT7	13.	HL6	CHOD	14.	SA6	ČERPADLO VZT7	15.	SA10	VOLBA PROVOZU VZT8	16.	SA11	VOLBA PROVOZU VZT7	17.	TL1.1	DEBLOKACE	18.	H1	ZAPNUTO	19.	TL01	HLAVNÍ VYPÍNAČ																												<div>SKŘÍŇOVÝ ROZVADĚČ S OTEVÍRATELNÝMI DVEŘMI ( SCHRACK ) ROZMĚRY: ŠÍŘKA 800 mm VÝŠKA 2 000 mm (+100 mm ) HLOUBKA 400 mm KRYTÍ IP45 (PŘI OTEVŘENÝCH DVEŘÍCH IP20) VÝVODKY NAHOŘE  OCHRANA PŘED ÚRAZEM ELEKTRICKÝM PROUDEM DLE ČSN 33 2000-4-41 a) živých částí : krytím a izolací - čl.412.1 a 412.2 b) neživých částí : samočinným odpojením od zdroje - čl.413.1  STANOVENÍ ZÁKLADNÍCH CHARAKTERISTIK PROSTŘEDÍ DLE ČSN 33 2000-3 základní, normální Teplota v místě instalace nepřesahuje + 40 st.C.  NAPĚŤOVÁVÁ SOUSTAVA: TN-C 3+PEN 230V/400V 50Hz PŘIPOJENÍ ROZVADĚČE: TN-S 3+N+PE 230/400V 50Hz  USPOŘÁDÁNÍ NÁPLNĚ NENÍ ZÁVAZNÉ A LZE PŘÍZPŮSOBIT ZVYKLOSTEM VÝROBCE ROZVADĚČE</div>		
1.	HL1.1	SUM. PORUCHA - VZT8	
2.	HL1.2	SUM. PORUCHA - VZT7	
3.	HL1	CHOD	
4.	SA1	VENTILÁTOR PŘÍVOD VZT8	
5.	HL2	CHOD	
6.	SA2	VENTILÁTOR ODTAH VZT8	
7.	HL3	CHOD	
8.	SA3	ČERPADLO VZT8	
9.	HL4	CHOD	
10.	SA4	VENTILÁTOR PŘÍVOD VZT7	
11.	HL5	CHOD	
12.	SA5	VENTILÁTOR ODTAH VZT7	
13.	HL6	CHOD	
14.	SA6	ČERPADLO VZT7	
15.	SA10	VOLBA PROVOZU VZT8	
16.	SA11	VOLBA PROVOZU VZT7	
17.	TL1.1	DEBLOKACE	
18.	H1	ZAPNUTO	
19.	TL01	HLAVNÍ VYPÍNAČ	
Zakázka: ADMINISTRATIVNÍ CENTRUM KRÁLOVÉHRADECKÉHO KRAJE ST2 - ADMIN. BLOK SV A VSTUPNÍ CENTRUM SO 9, SO10			Název: ROZVADĚČ 10.01DT3			Datum: 07 / 2005		Č.výkresu: 10.01DT3	List: 1	
						Rozváděč:	
						Projektant:	

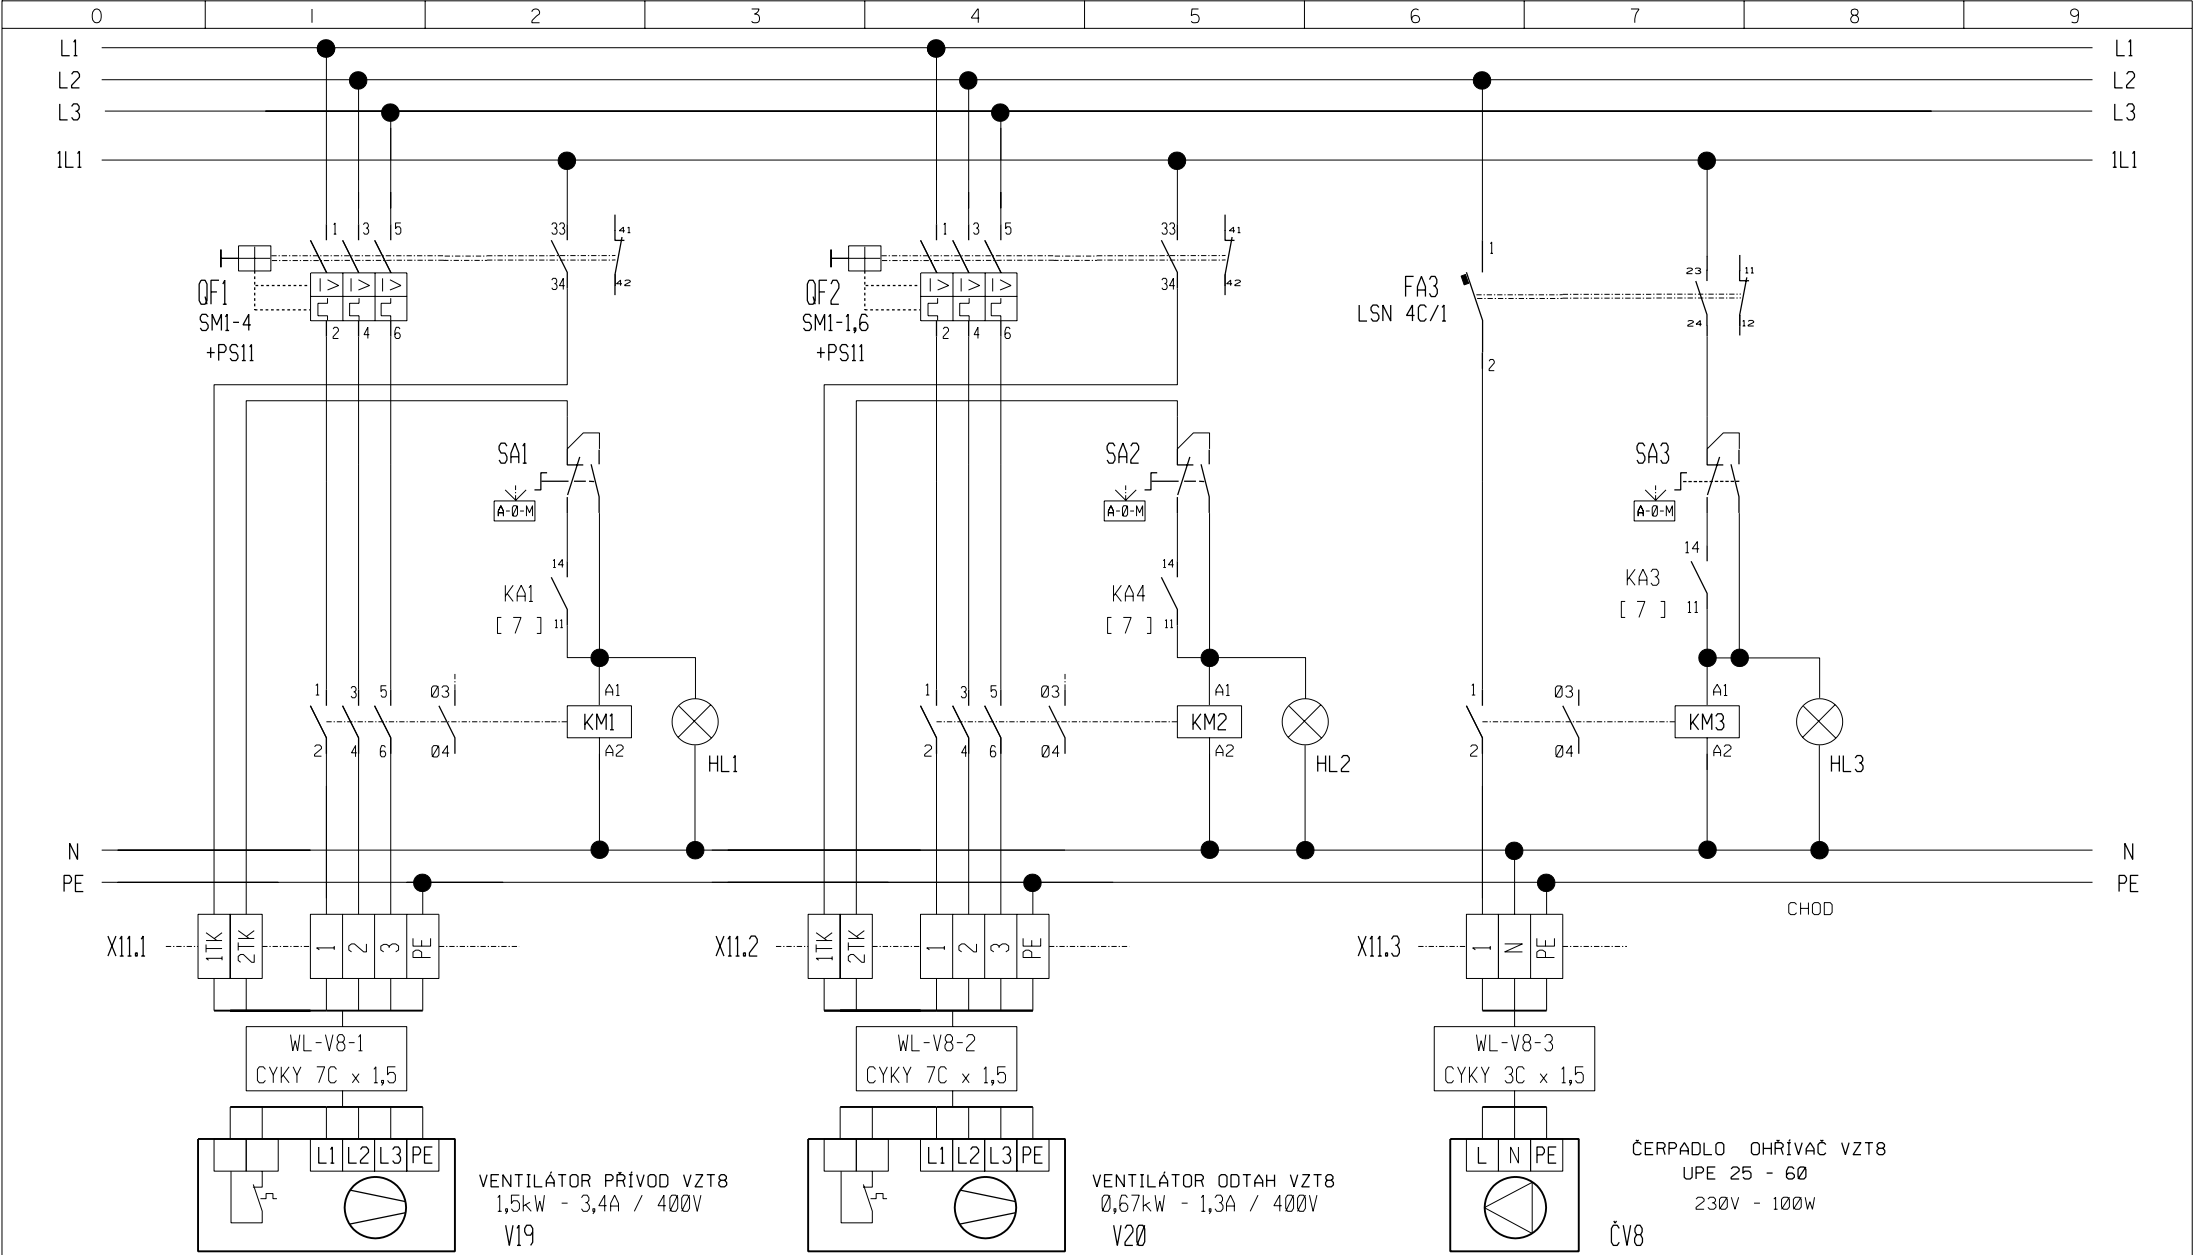


Zakázka: ADMINISTRATIVNÍ CENTRUM KRÁLOVÉHRADECKÉHO KRAJE  
ST2 - ADMIN. BLOK SV A VSTUPNÍ CENTRUM  
SO 9, SO10

Název: ROZVÁDĚČ 10.01DT3

Datum:	07 / 2005	Č.výkresu:	10.01DT3	List:	3
Rozváděč:	10.01DT3				
Projektant:	Radek Hak				

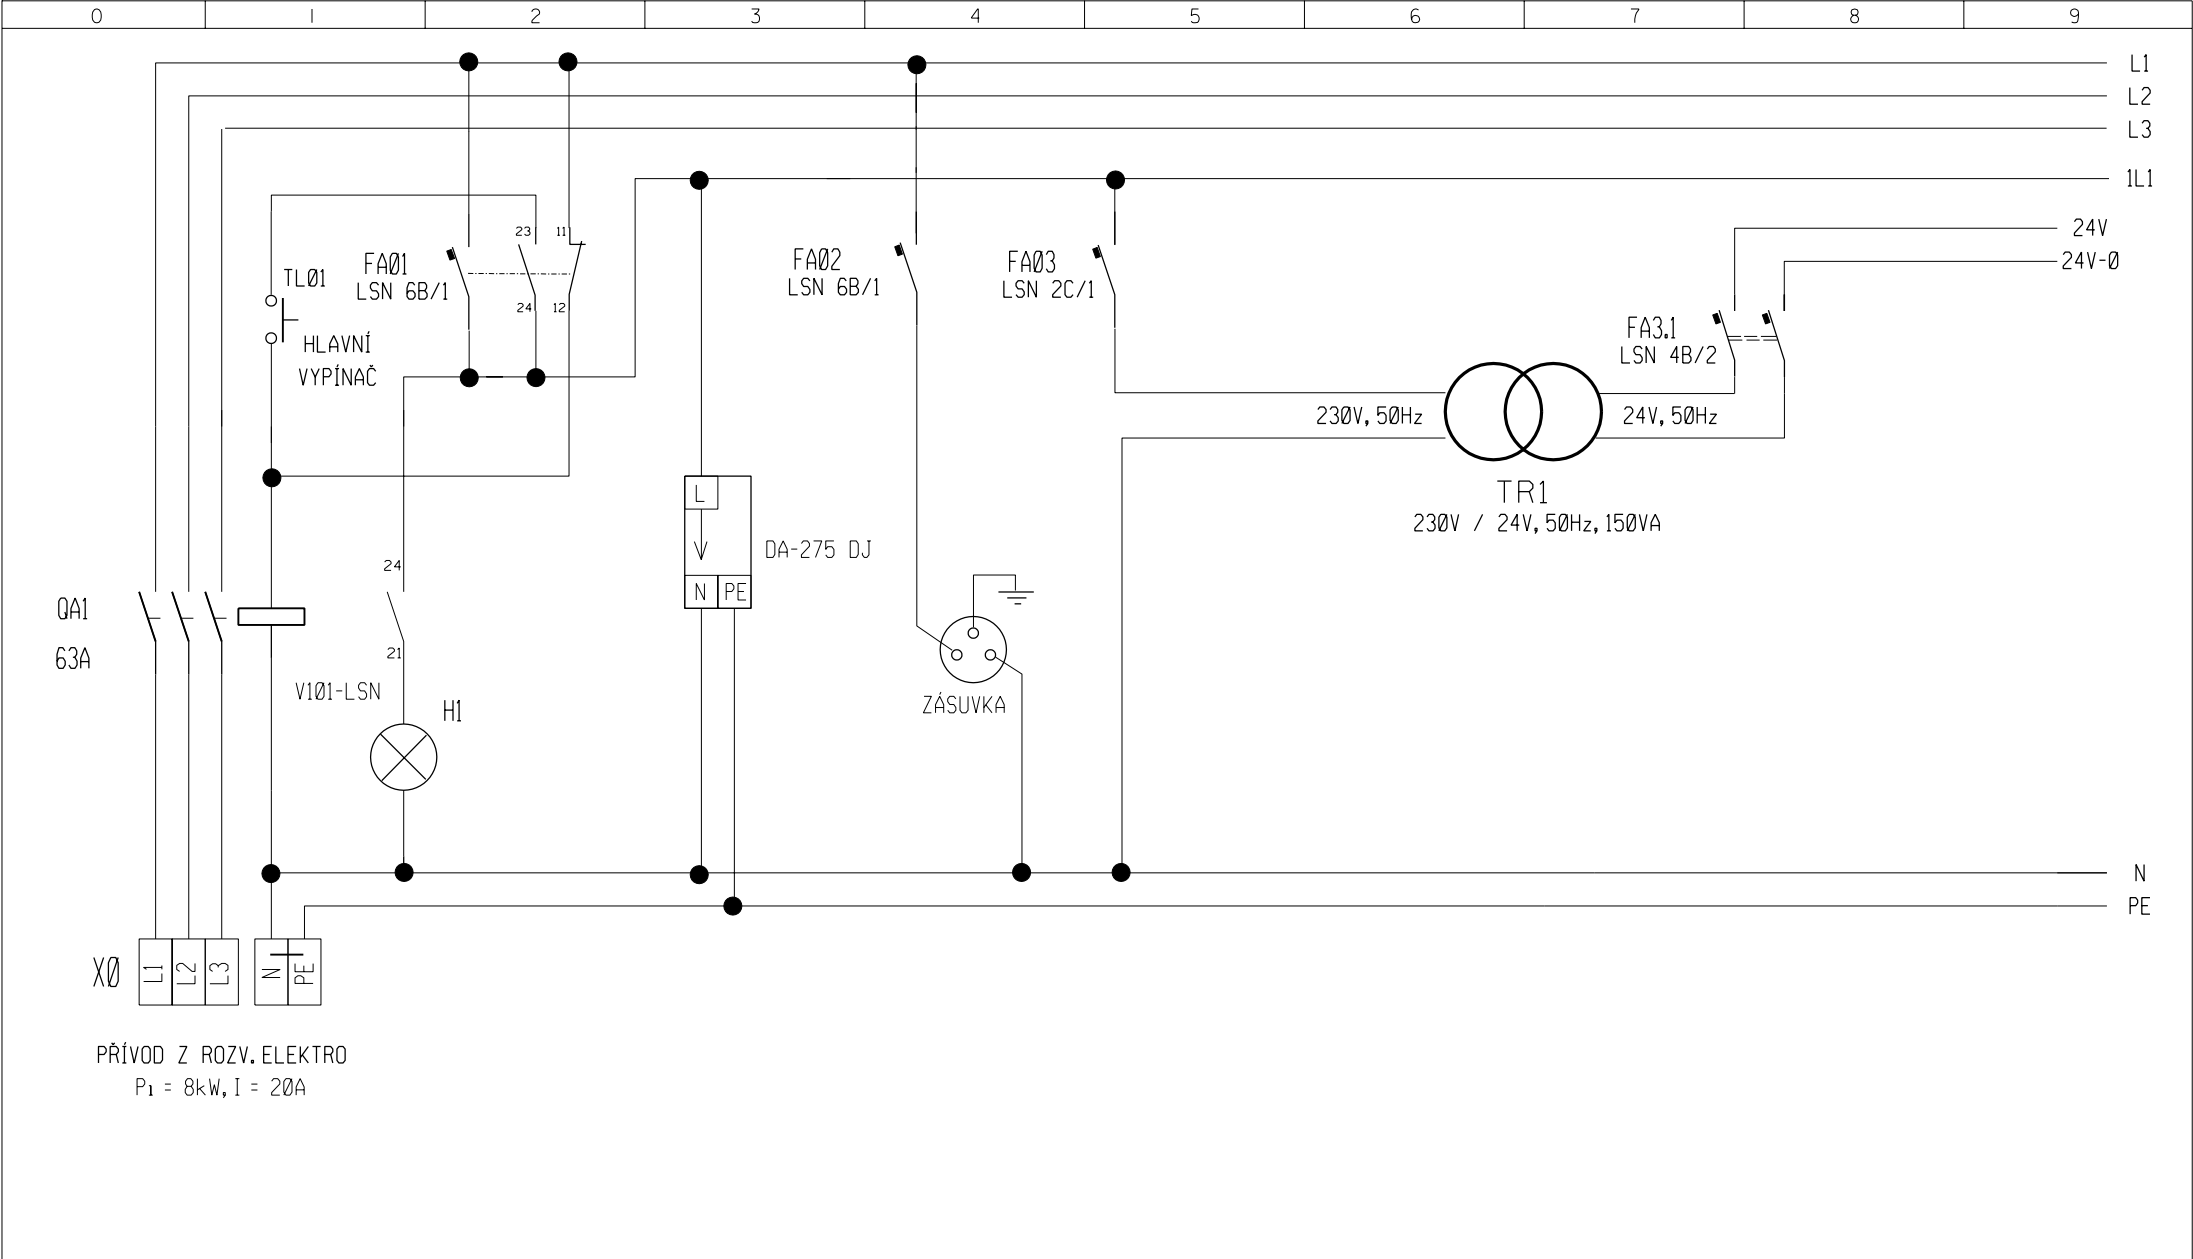

Zakázka:	ADMINISTRATIVNÍ CENTRUM KRÁLOVÉHRADECKÉHO KRAJE ST2 - ADMIN. BLOK SV A VSTUPNÍ CENTRUM SO 9, SO10	Název:	ROZVÁDEČ 10.01DT3	Datum:	07 / 2005	Č.výkresu:	10.01DT3	List:	2
				Rozváděč:	10.01DT3				
				Projektant:	Radek Hak				

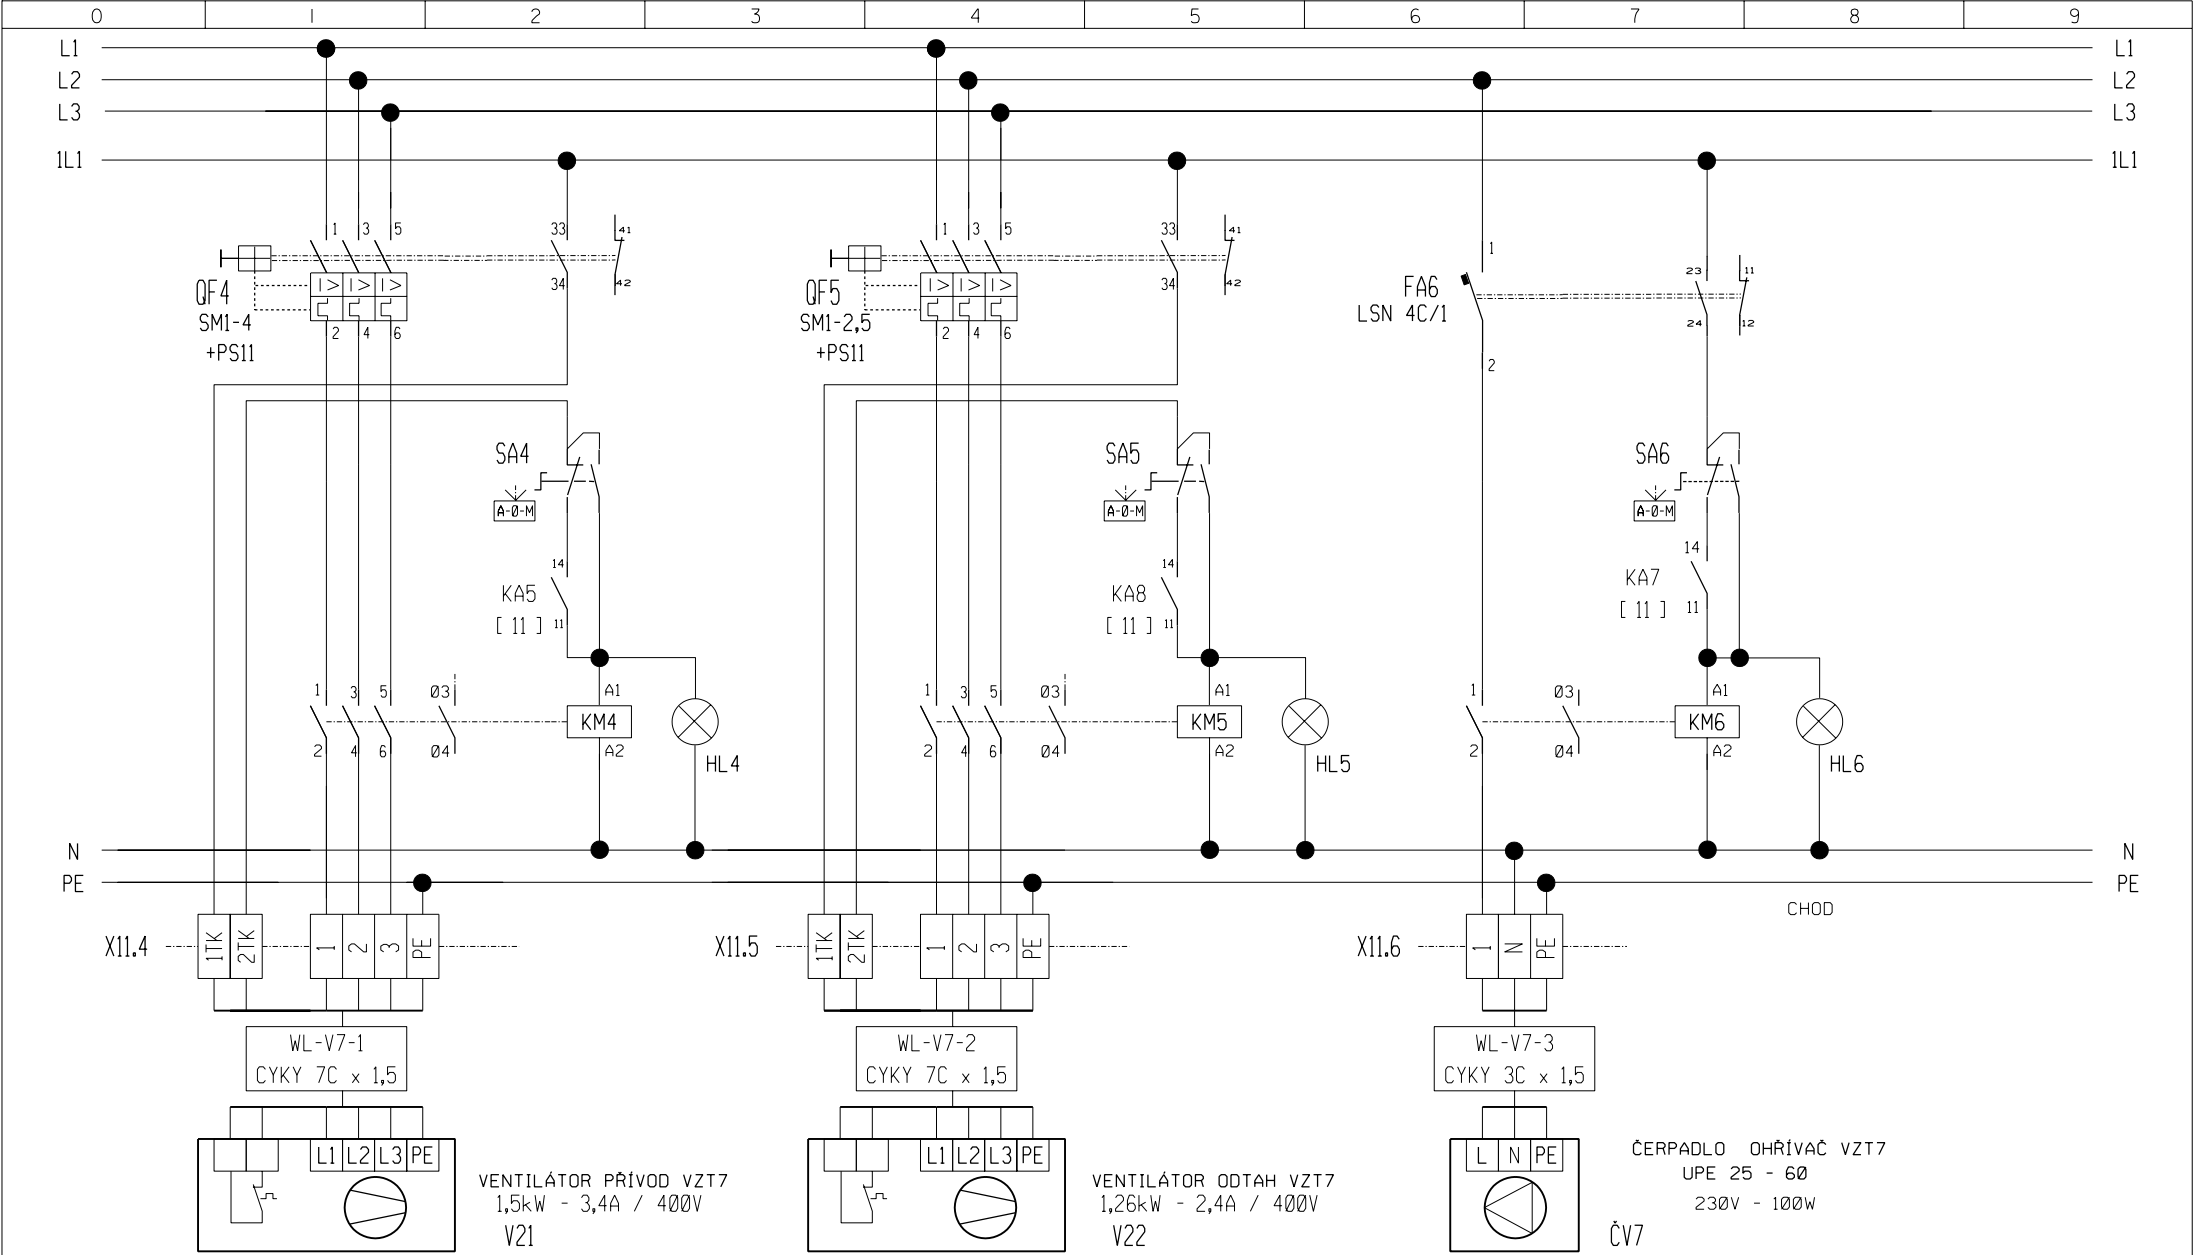



Zakázka: ADMINISTRATIVNÍ CENTRUM KRÁLOVÉHRADECKÉHO KRAJE  
ST2 - ADMIN. BLOK SV A VSTUPNÍ CENTRUM  
SO 9, SO10

Název: ROZVÁDĚČ 10.01DT3

Datum: 07 / 2005  
Rozváděč: 10.01DT3  
Projektant: Radek Hak

Č.výkresu: 10.01DT3  
List: 4

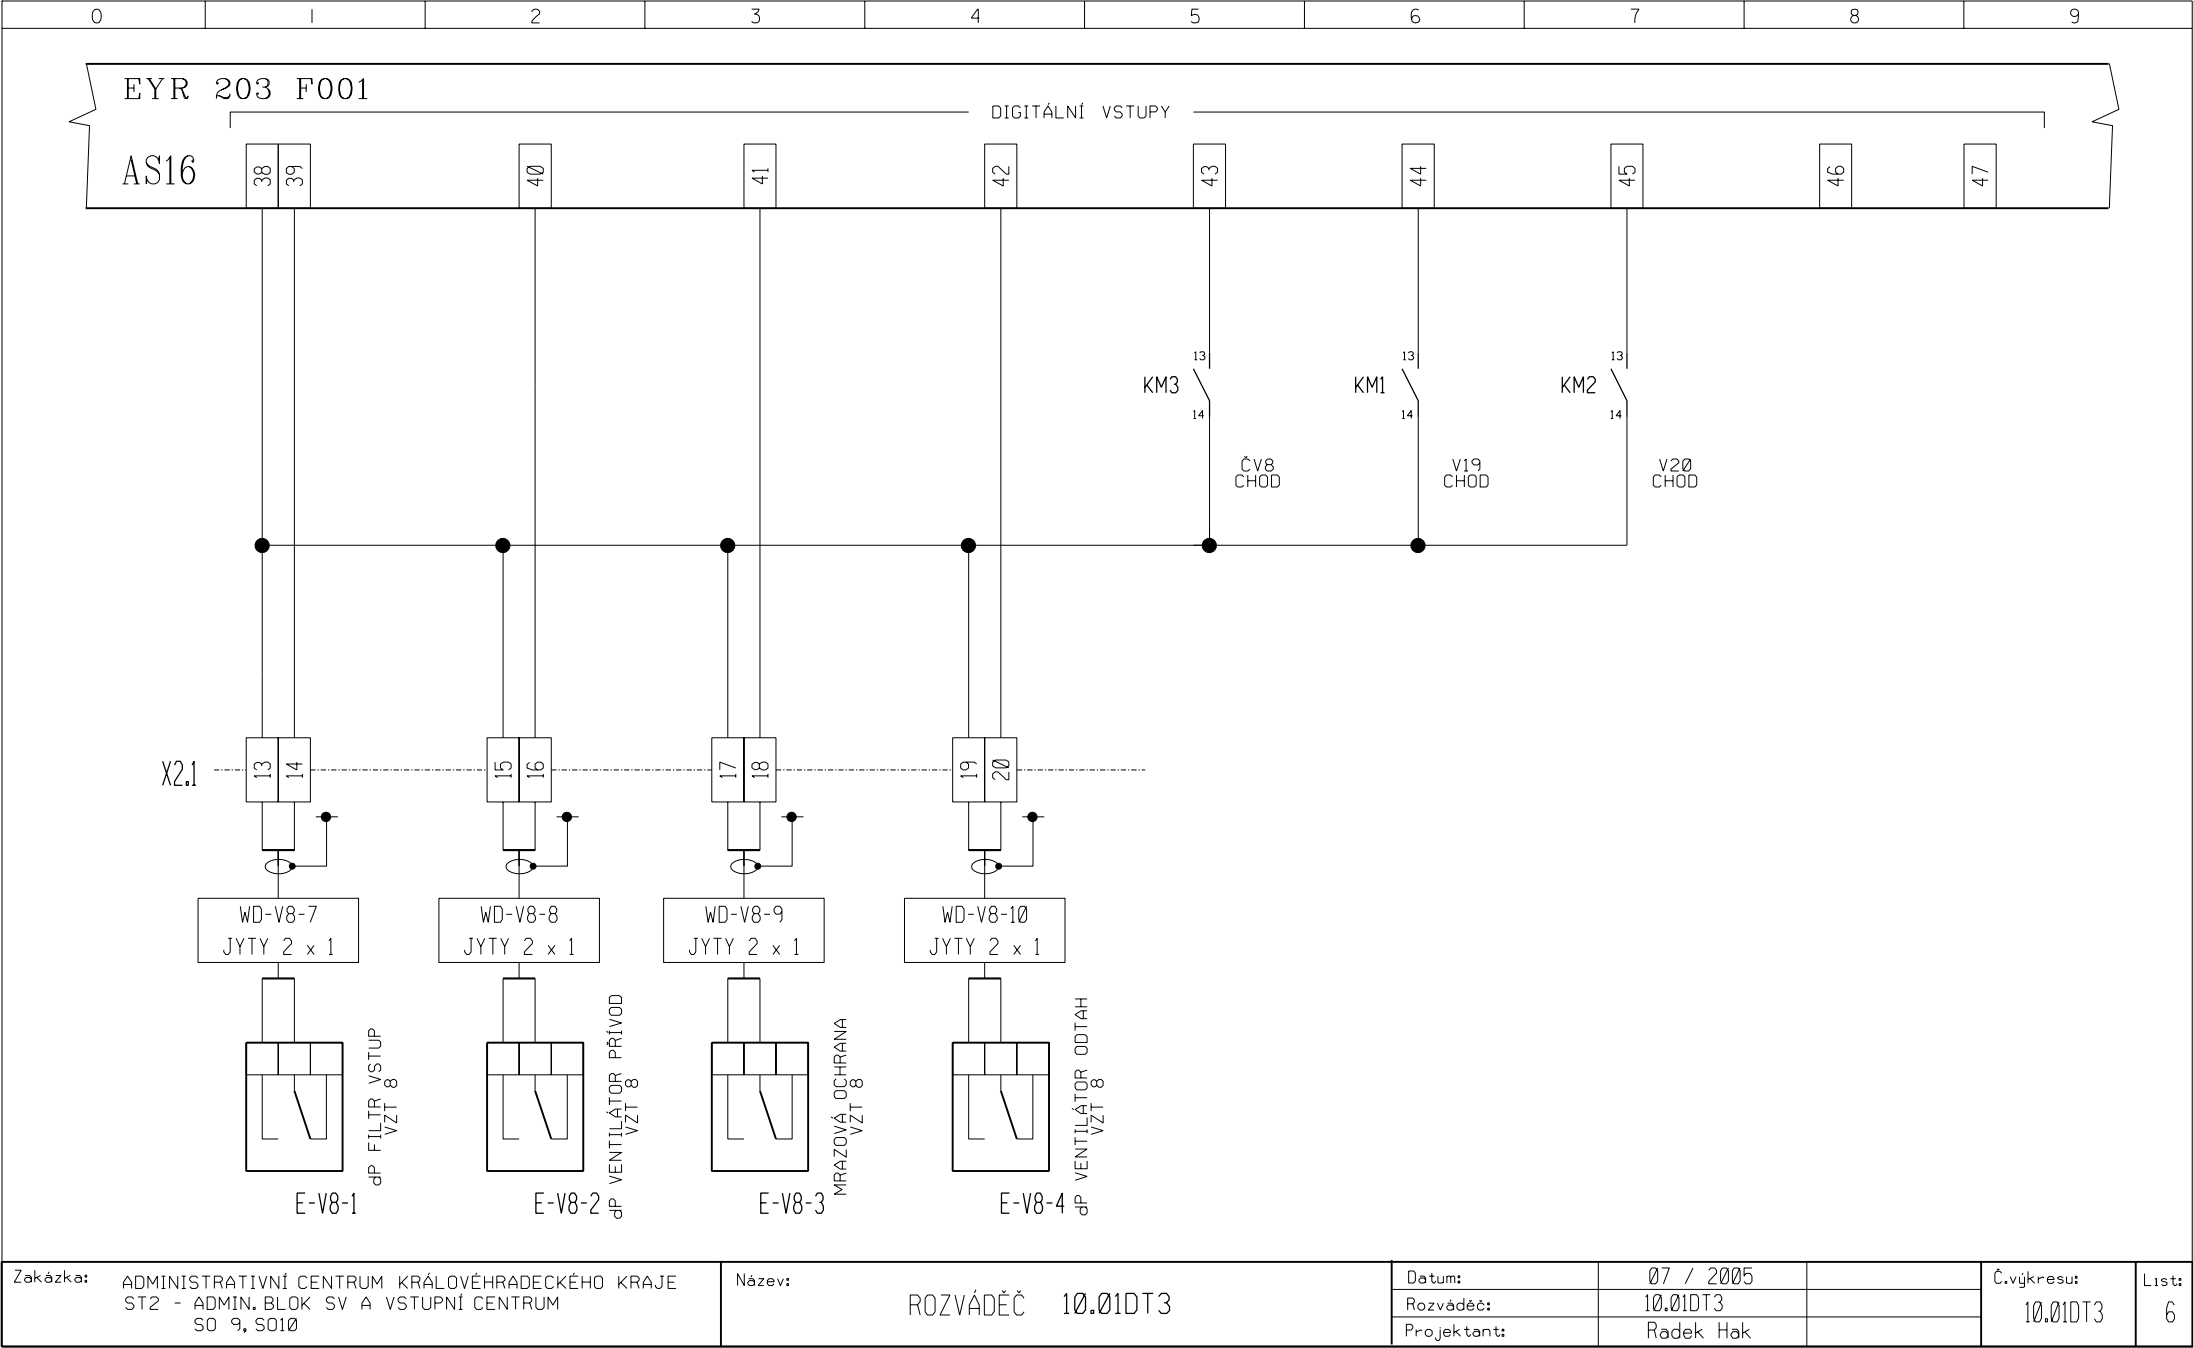

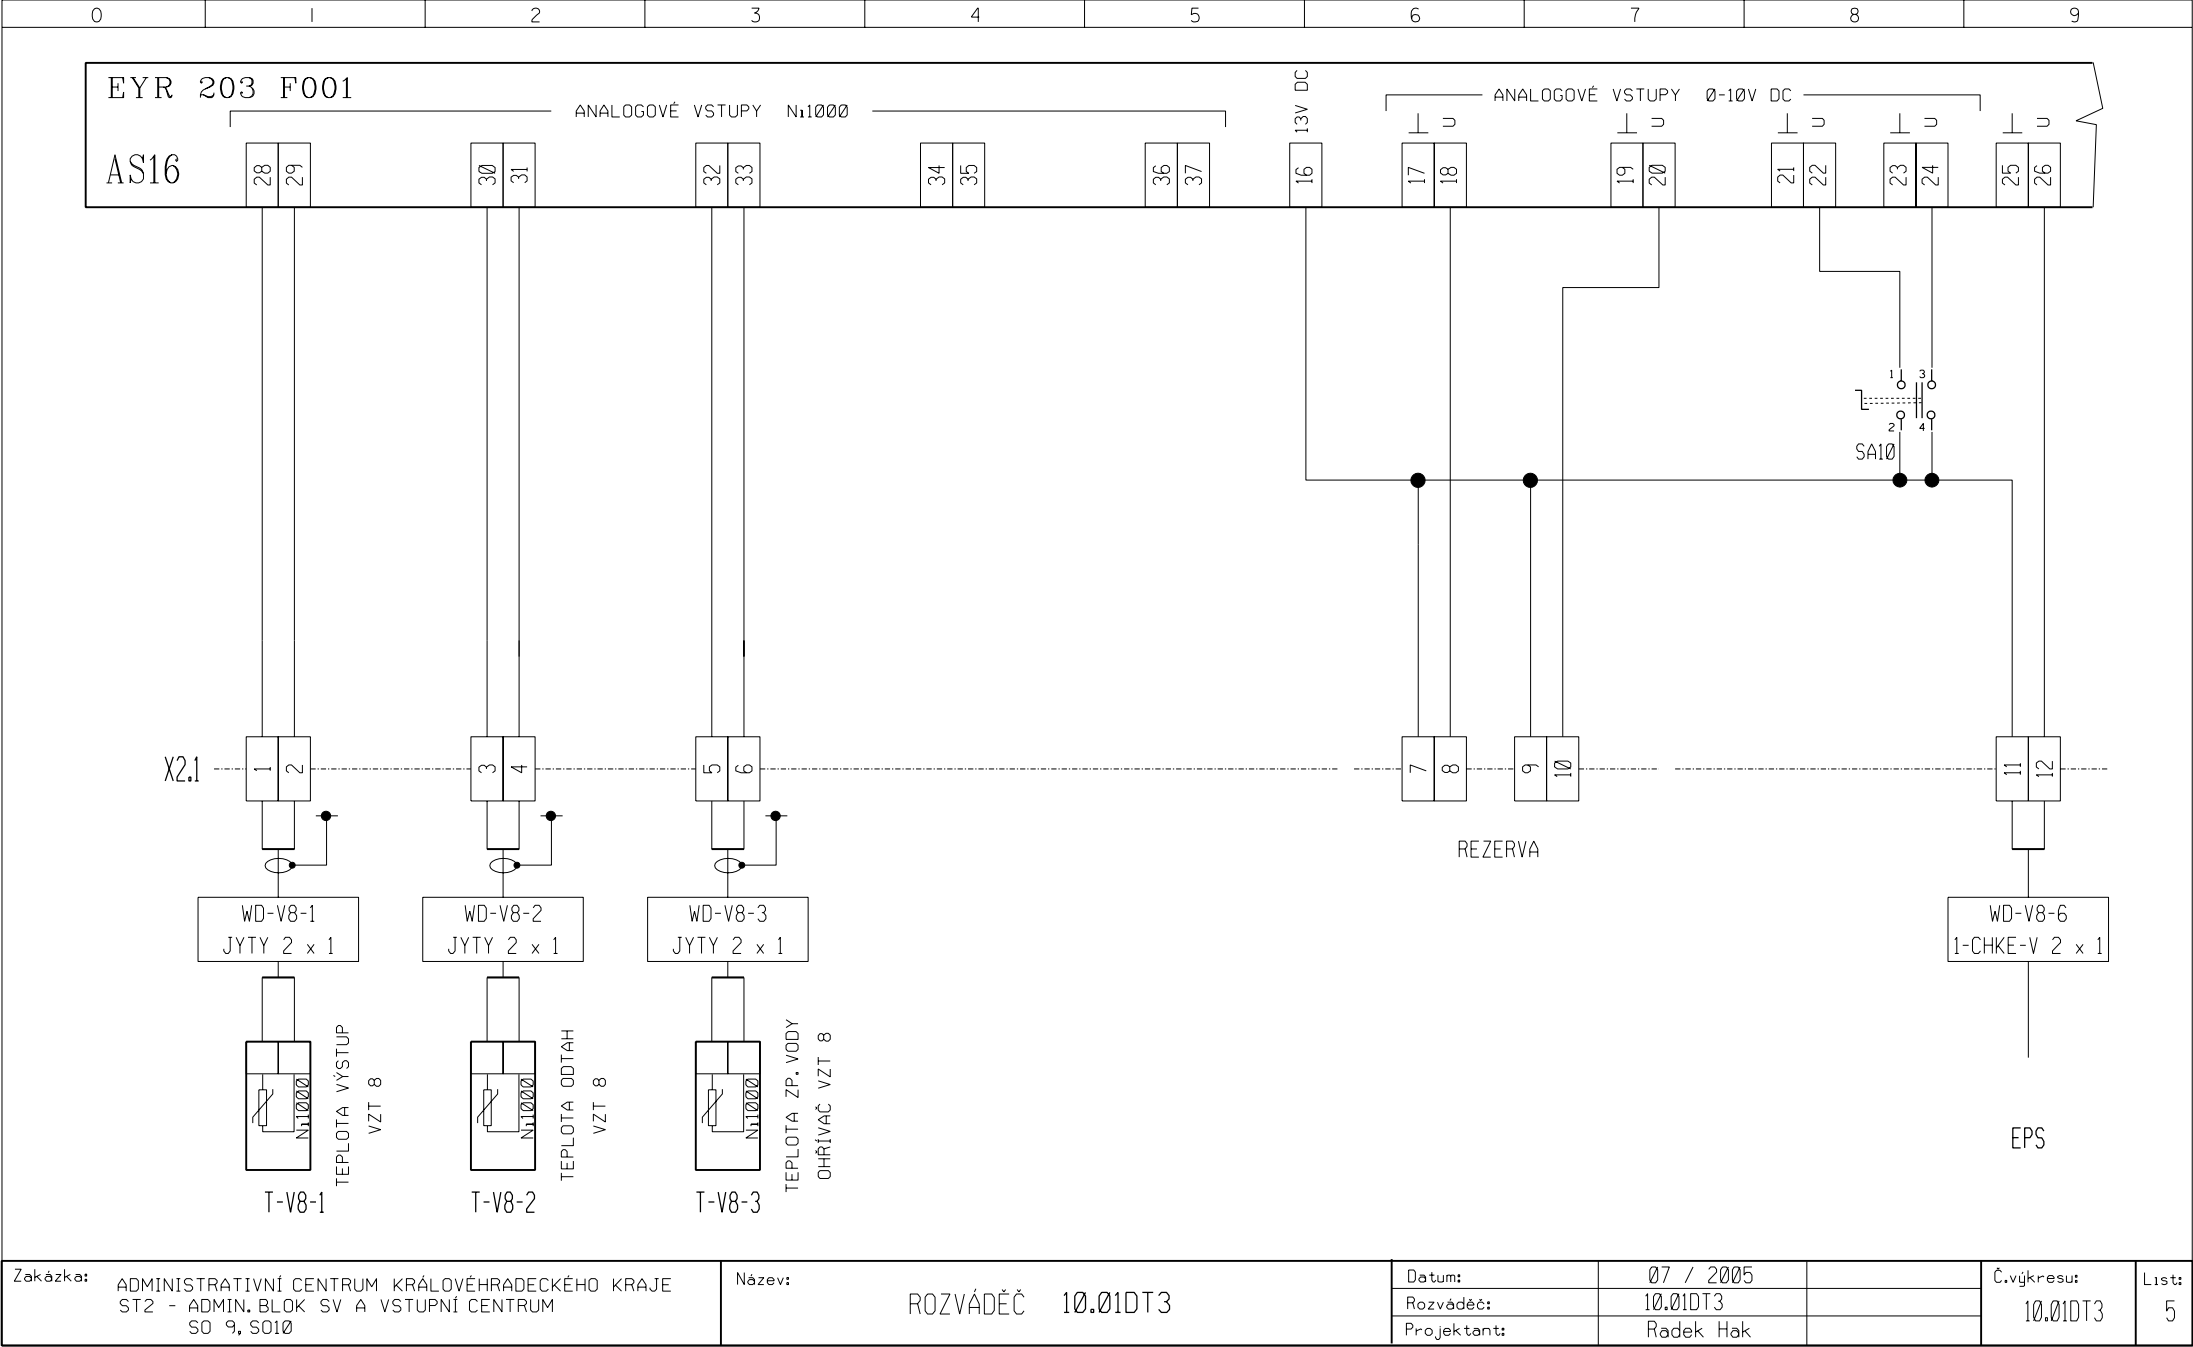


Zakázka: ADMINISTRATIVNÍ CENTRUM KRÁLOVÉHRADECKÉHO KRAJE  
ST2 - ADMIN. BLOK SV A VSTUPNÍ CENTRUM  
SO 9, SO10


Název: ROZVÁDEČ 10.01DT3

Datum:	07 / 2005	
Rozváděč:	10.01DT3	
Projektant:	Radek Hak	

Č.výkresu: 10.01DT3	List: 5
------------------------	------------

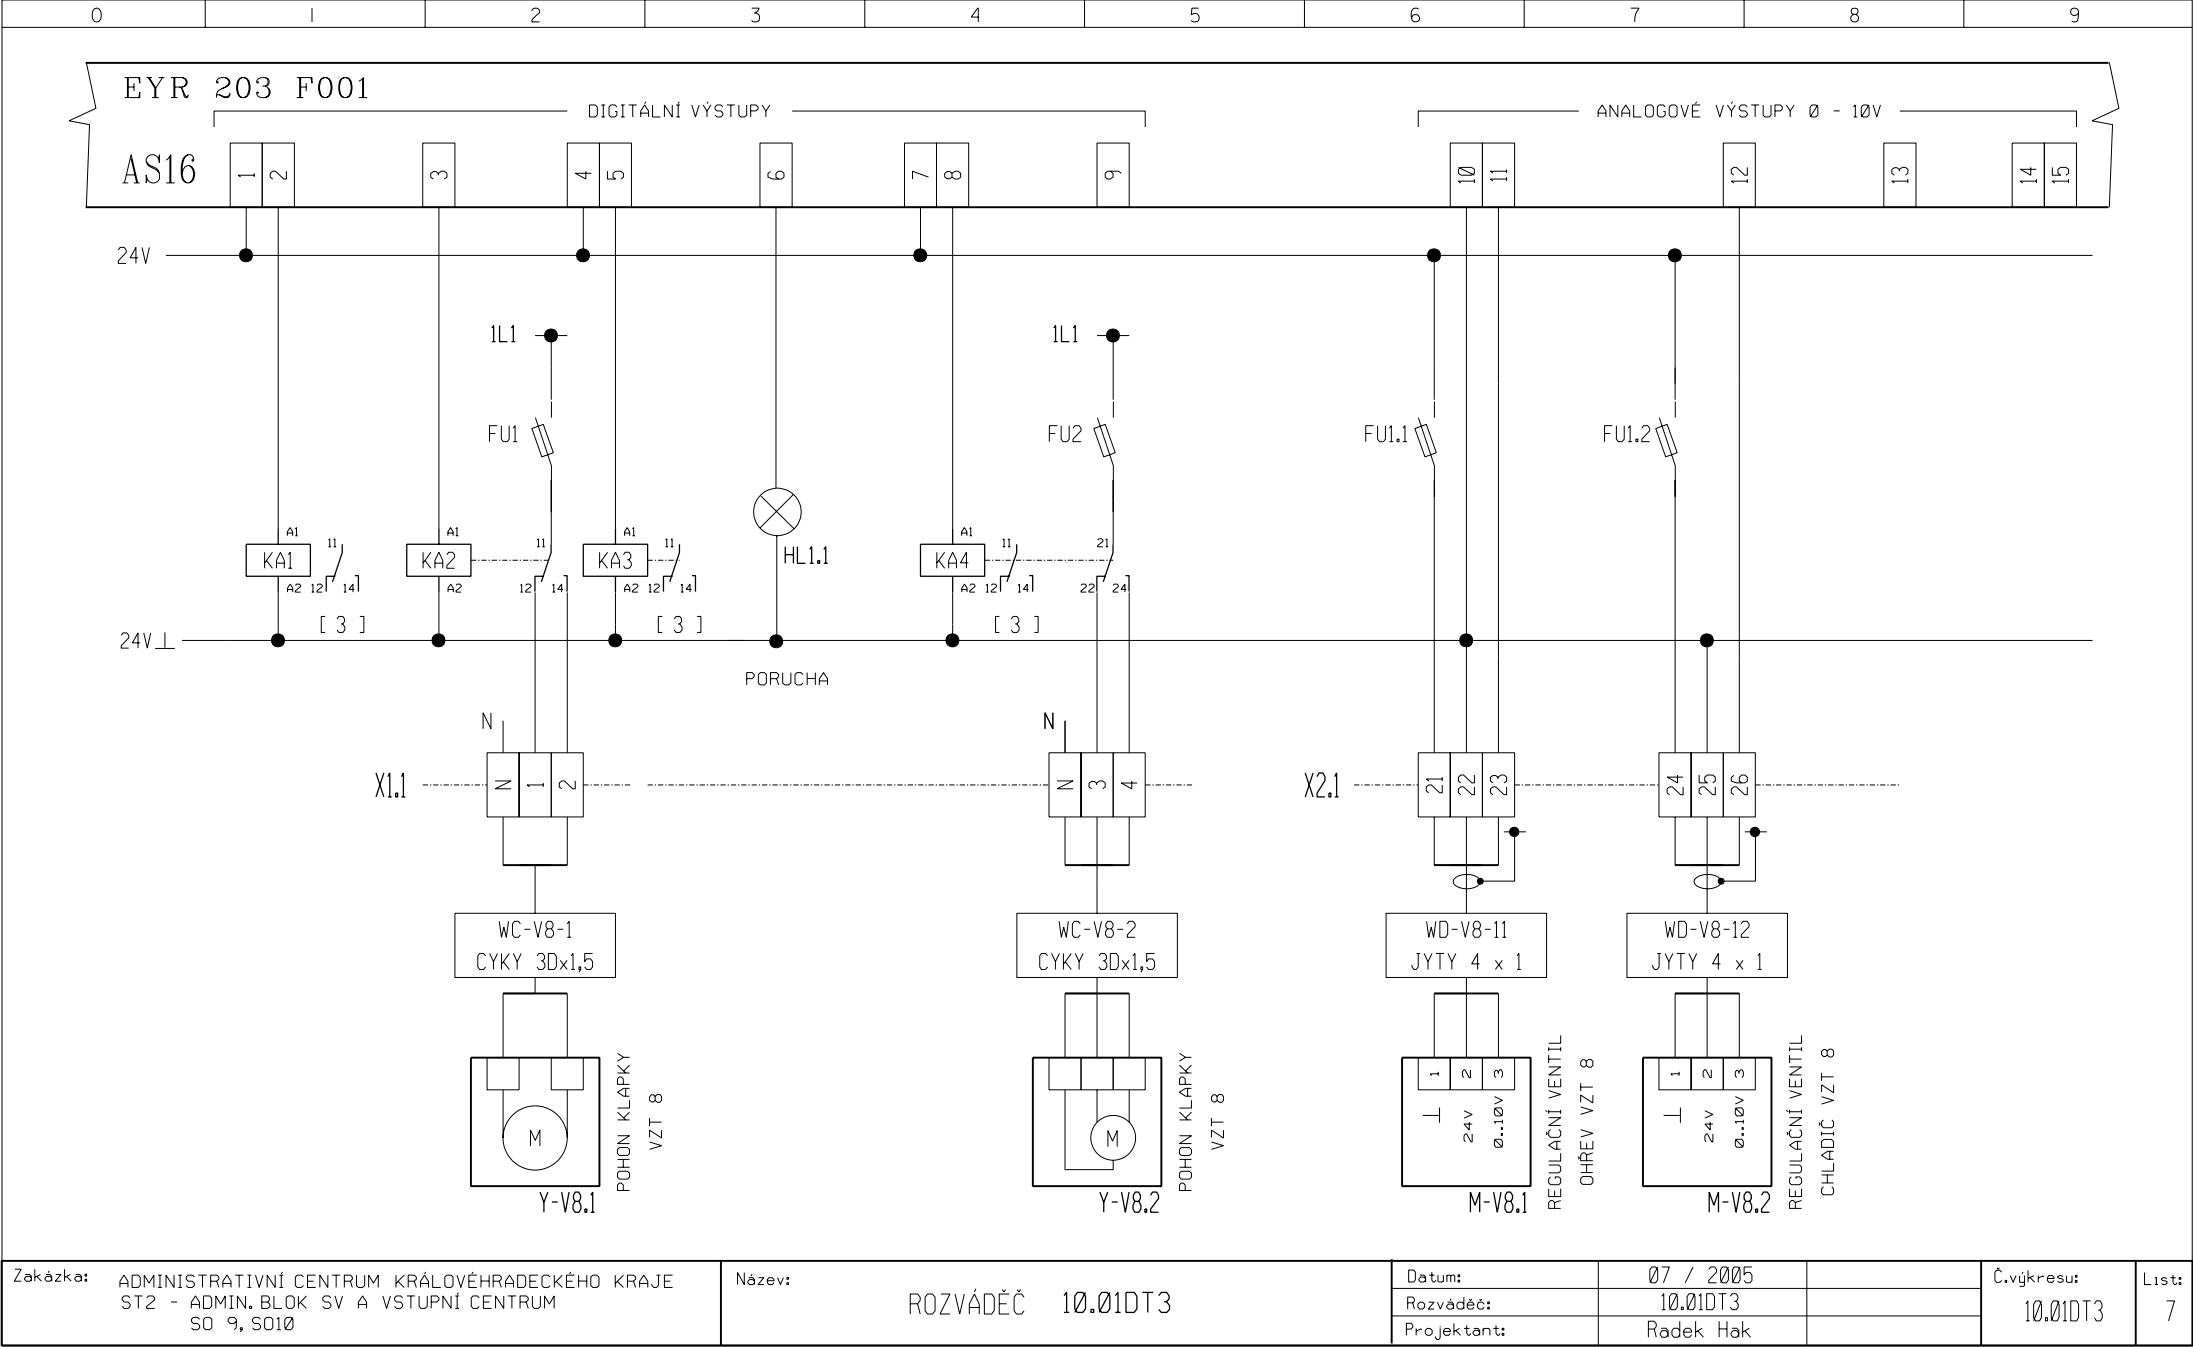



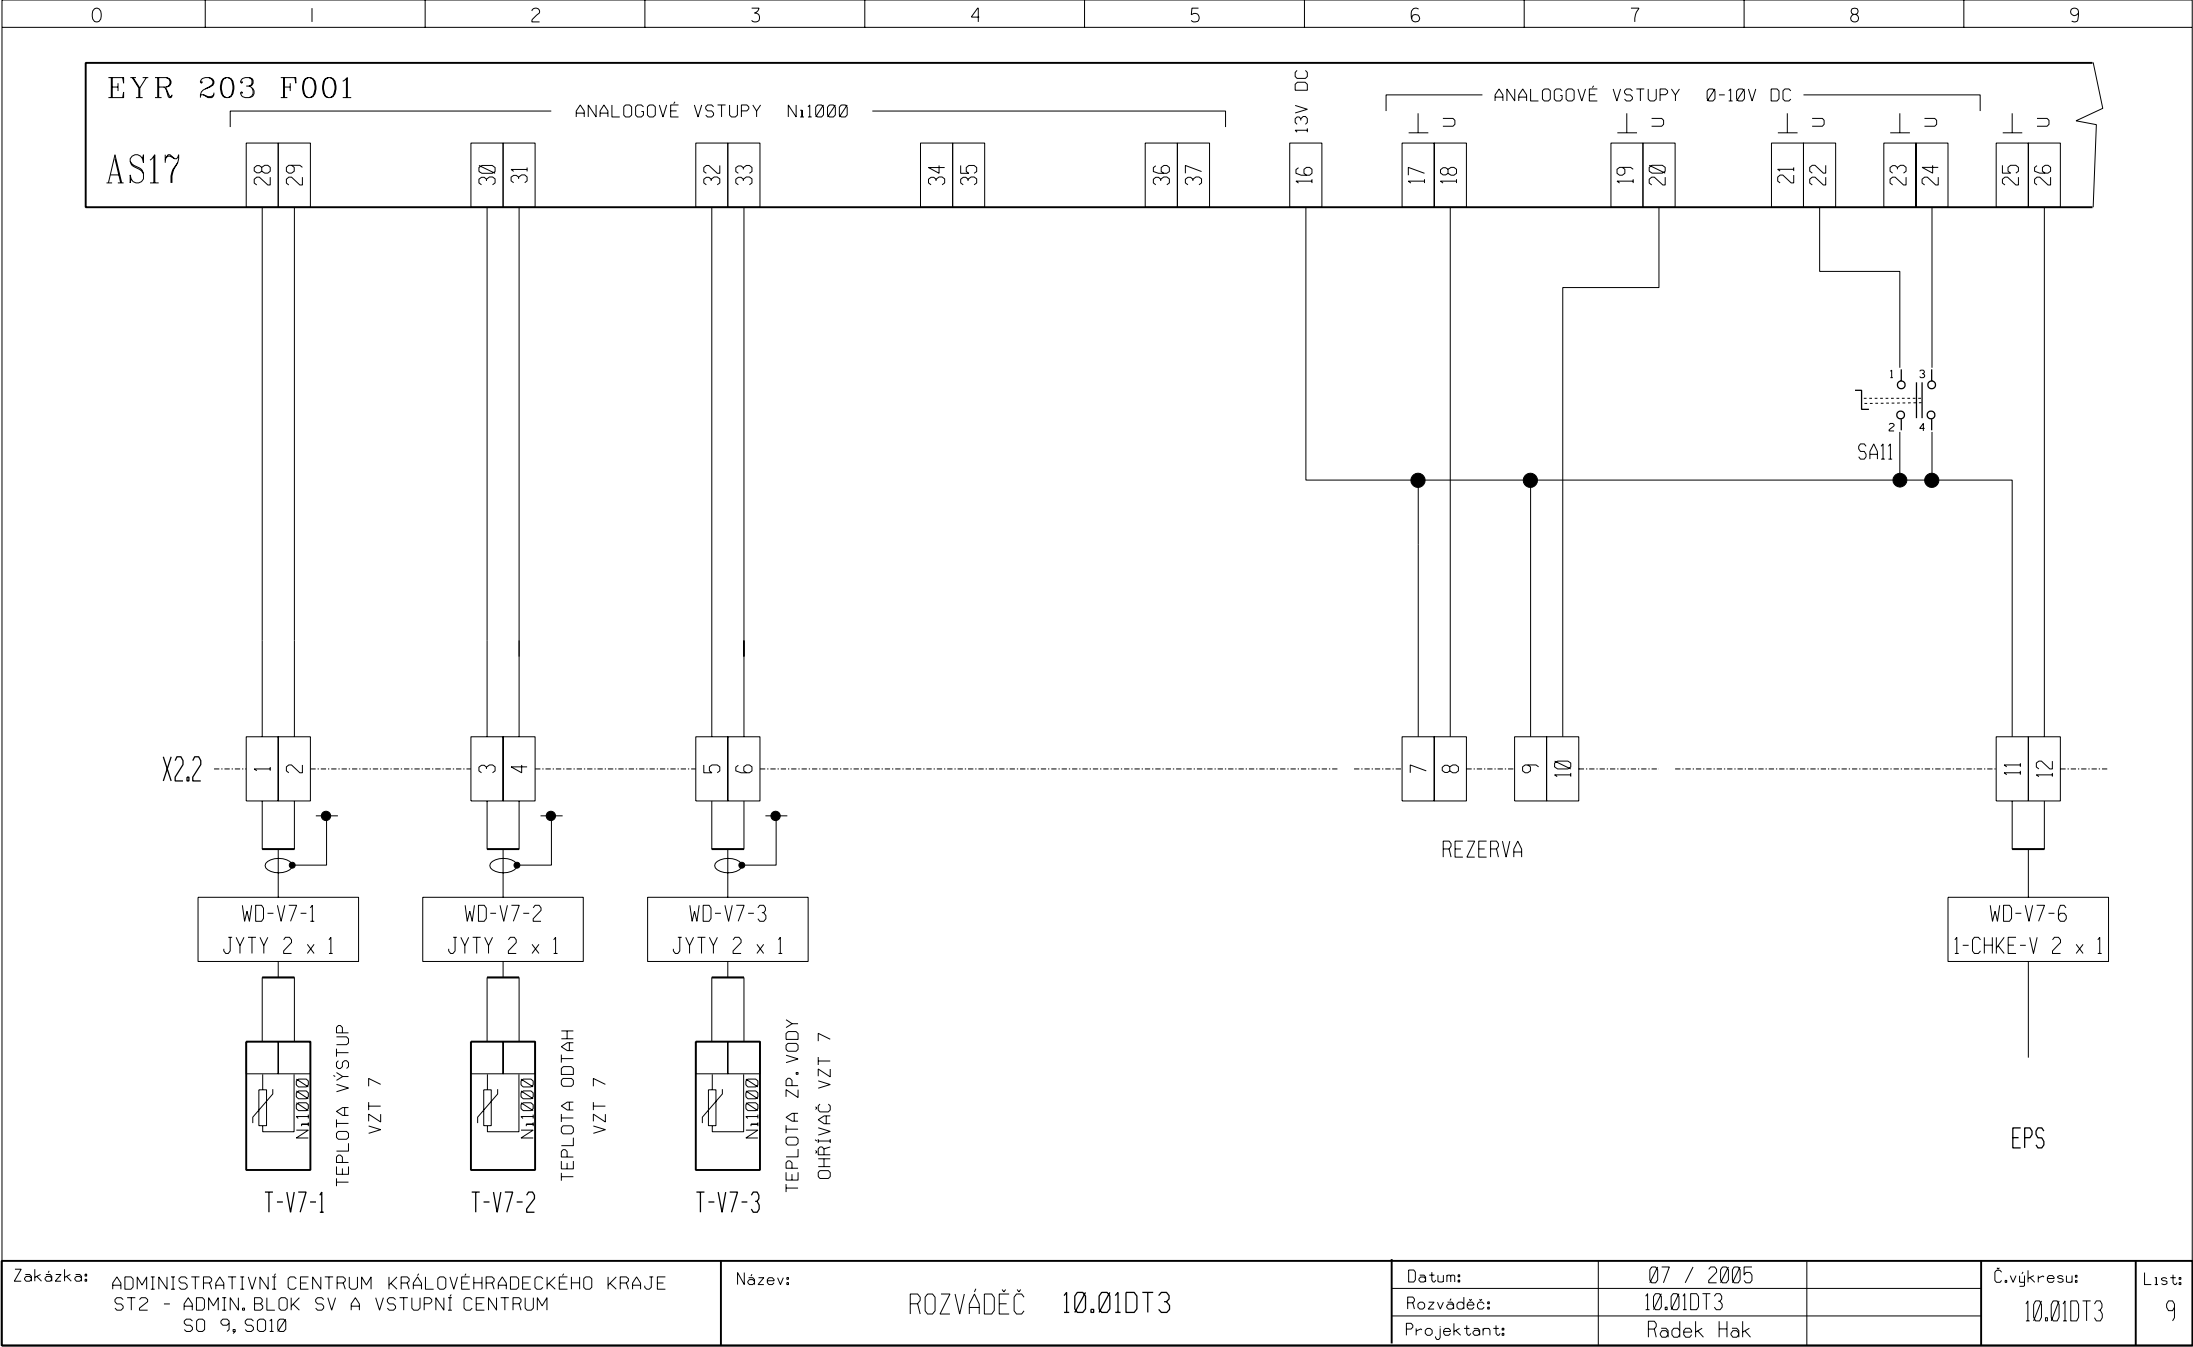



Zakázka: ADMINISTRATIVNÍ CENTRUM KRÁLOVÉHRADECKÉHO KRAJE  
ST2 - ADMIN. BLOK SV A VSTUPNÍ CENTRUM  
SO 9, SO10


Název: ROZVÁDEČ 10.01DT3

Datum:	07 / 2005	
Rozváděč:	10.01DT3	
Projektant:	Radek Hak	

Č.výkresu:	List:
10.01DT3	9

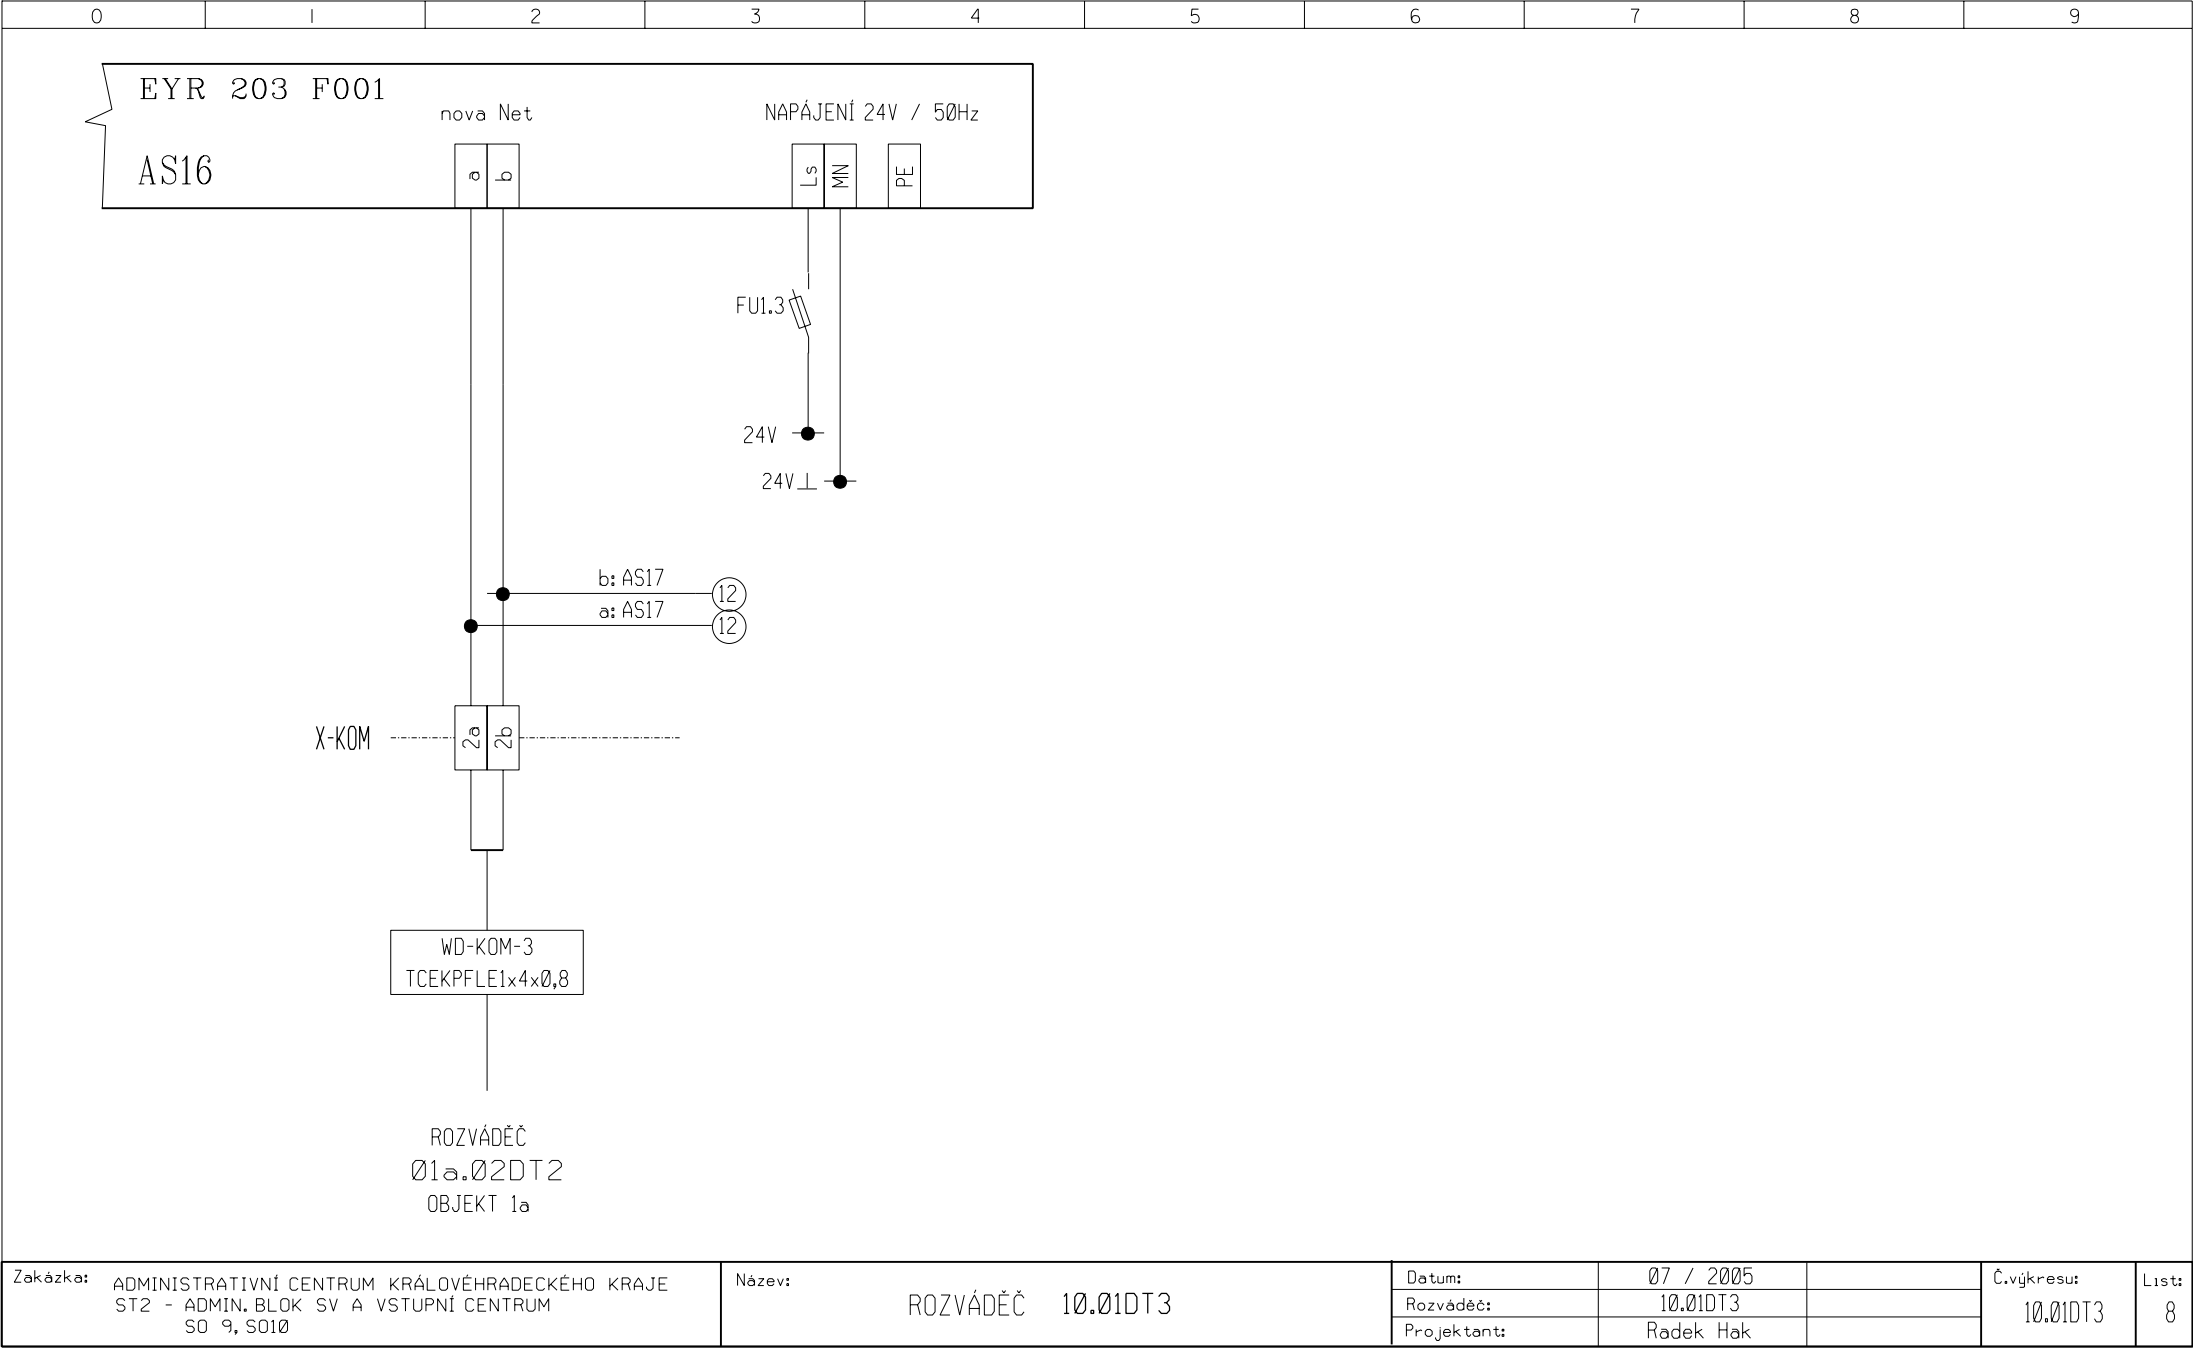

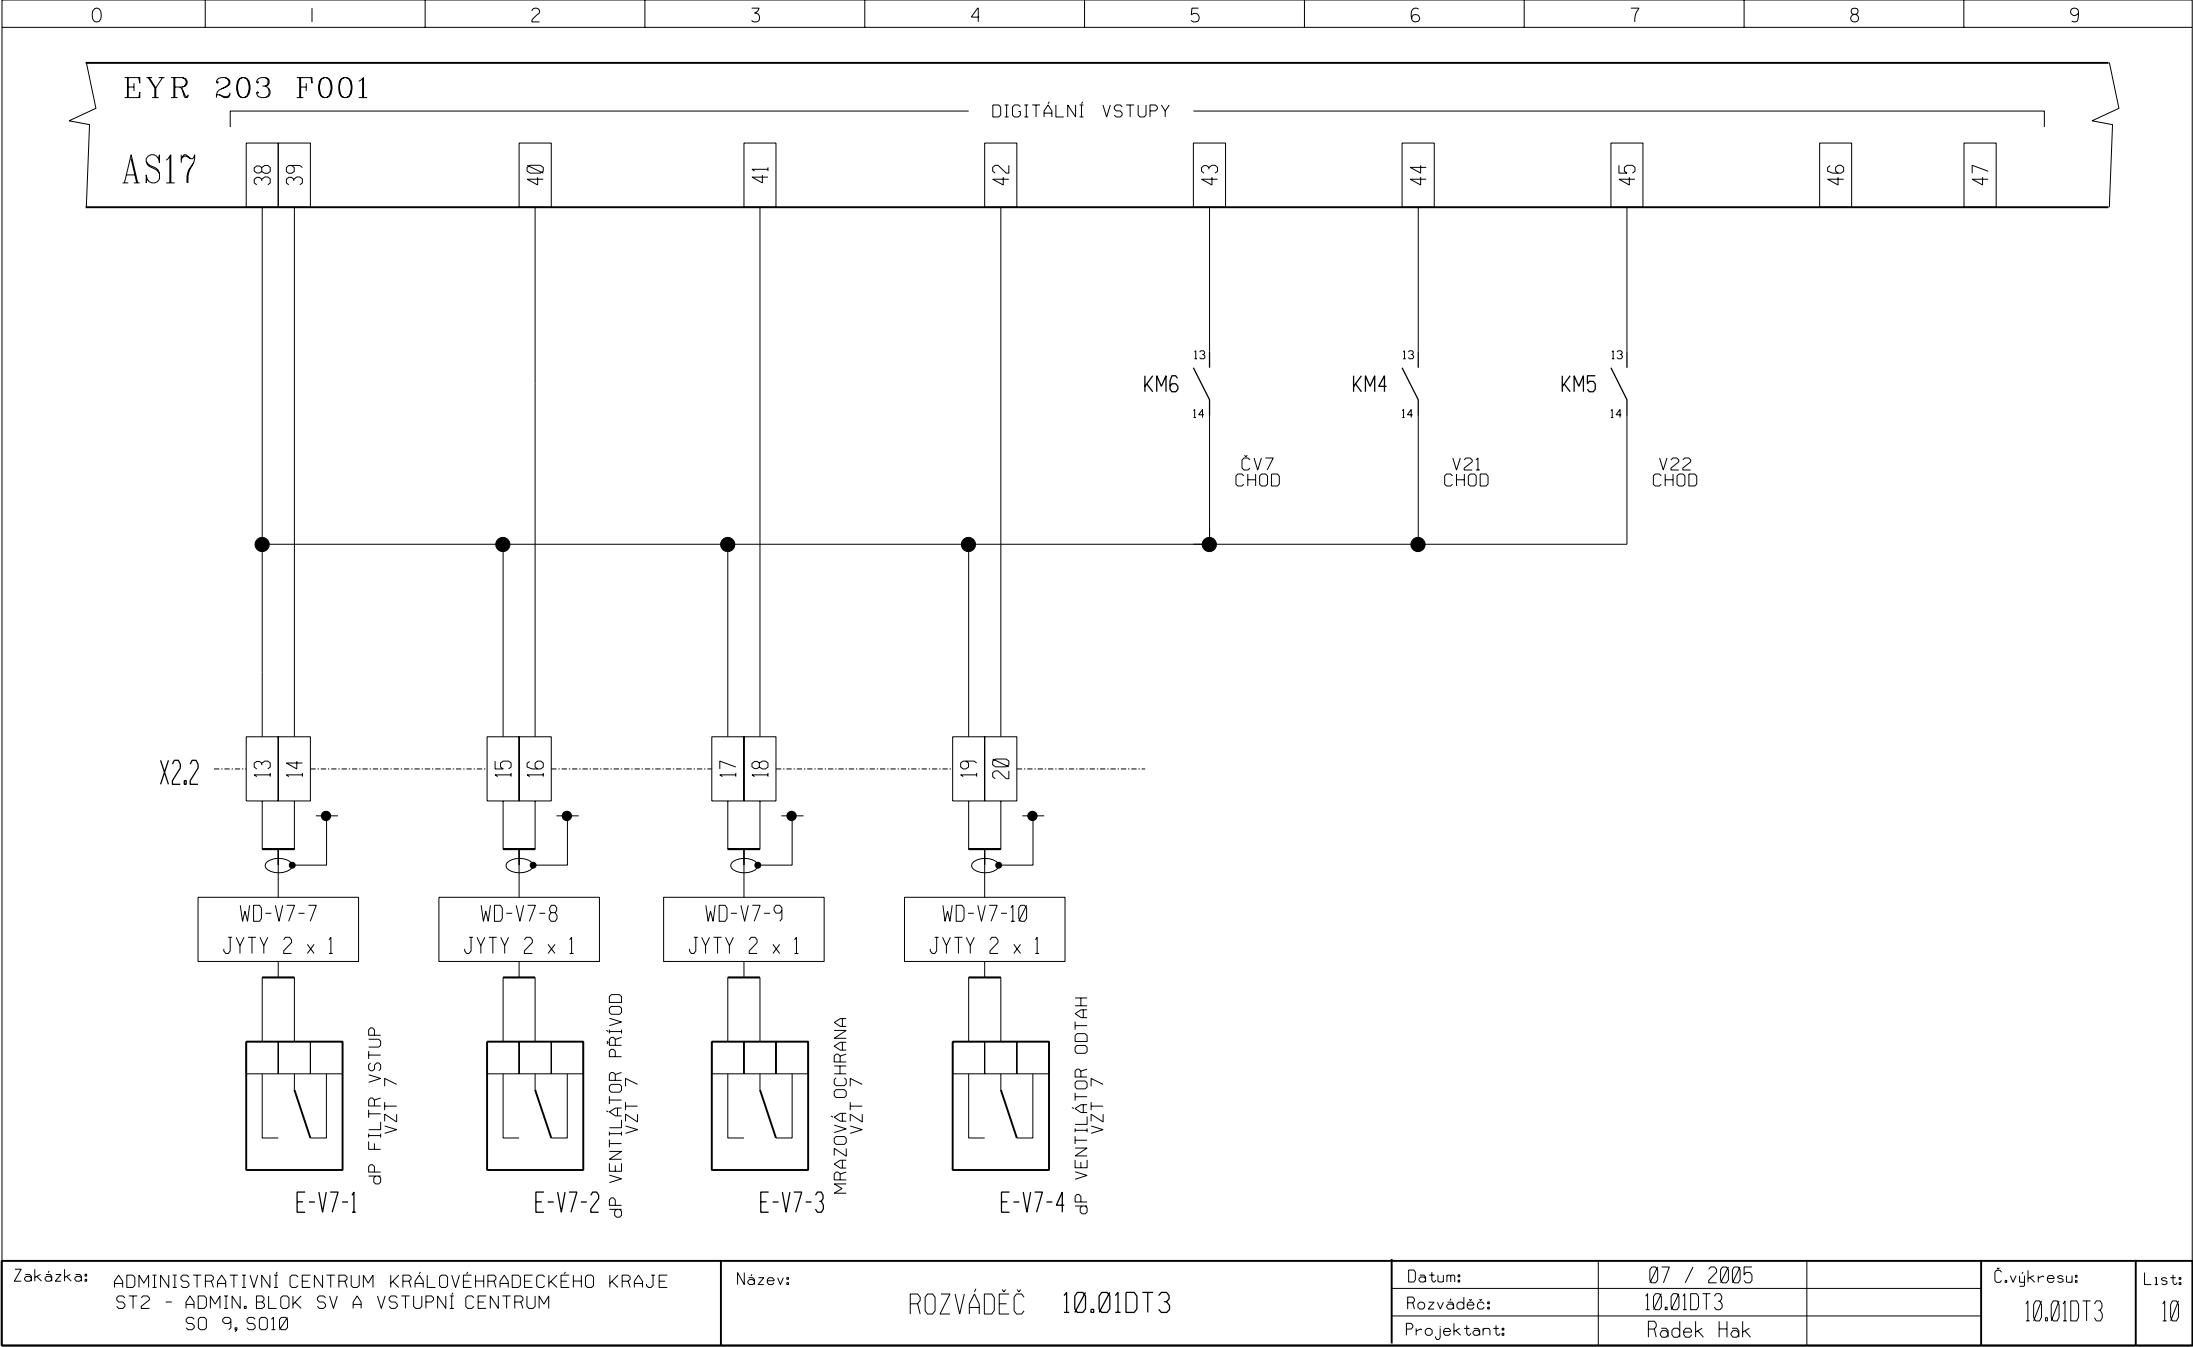

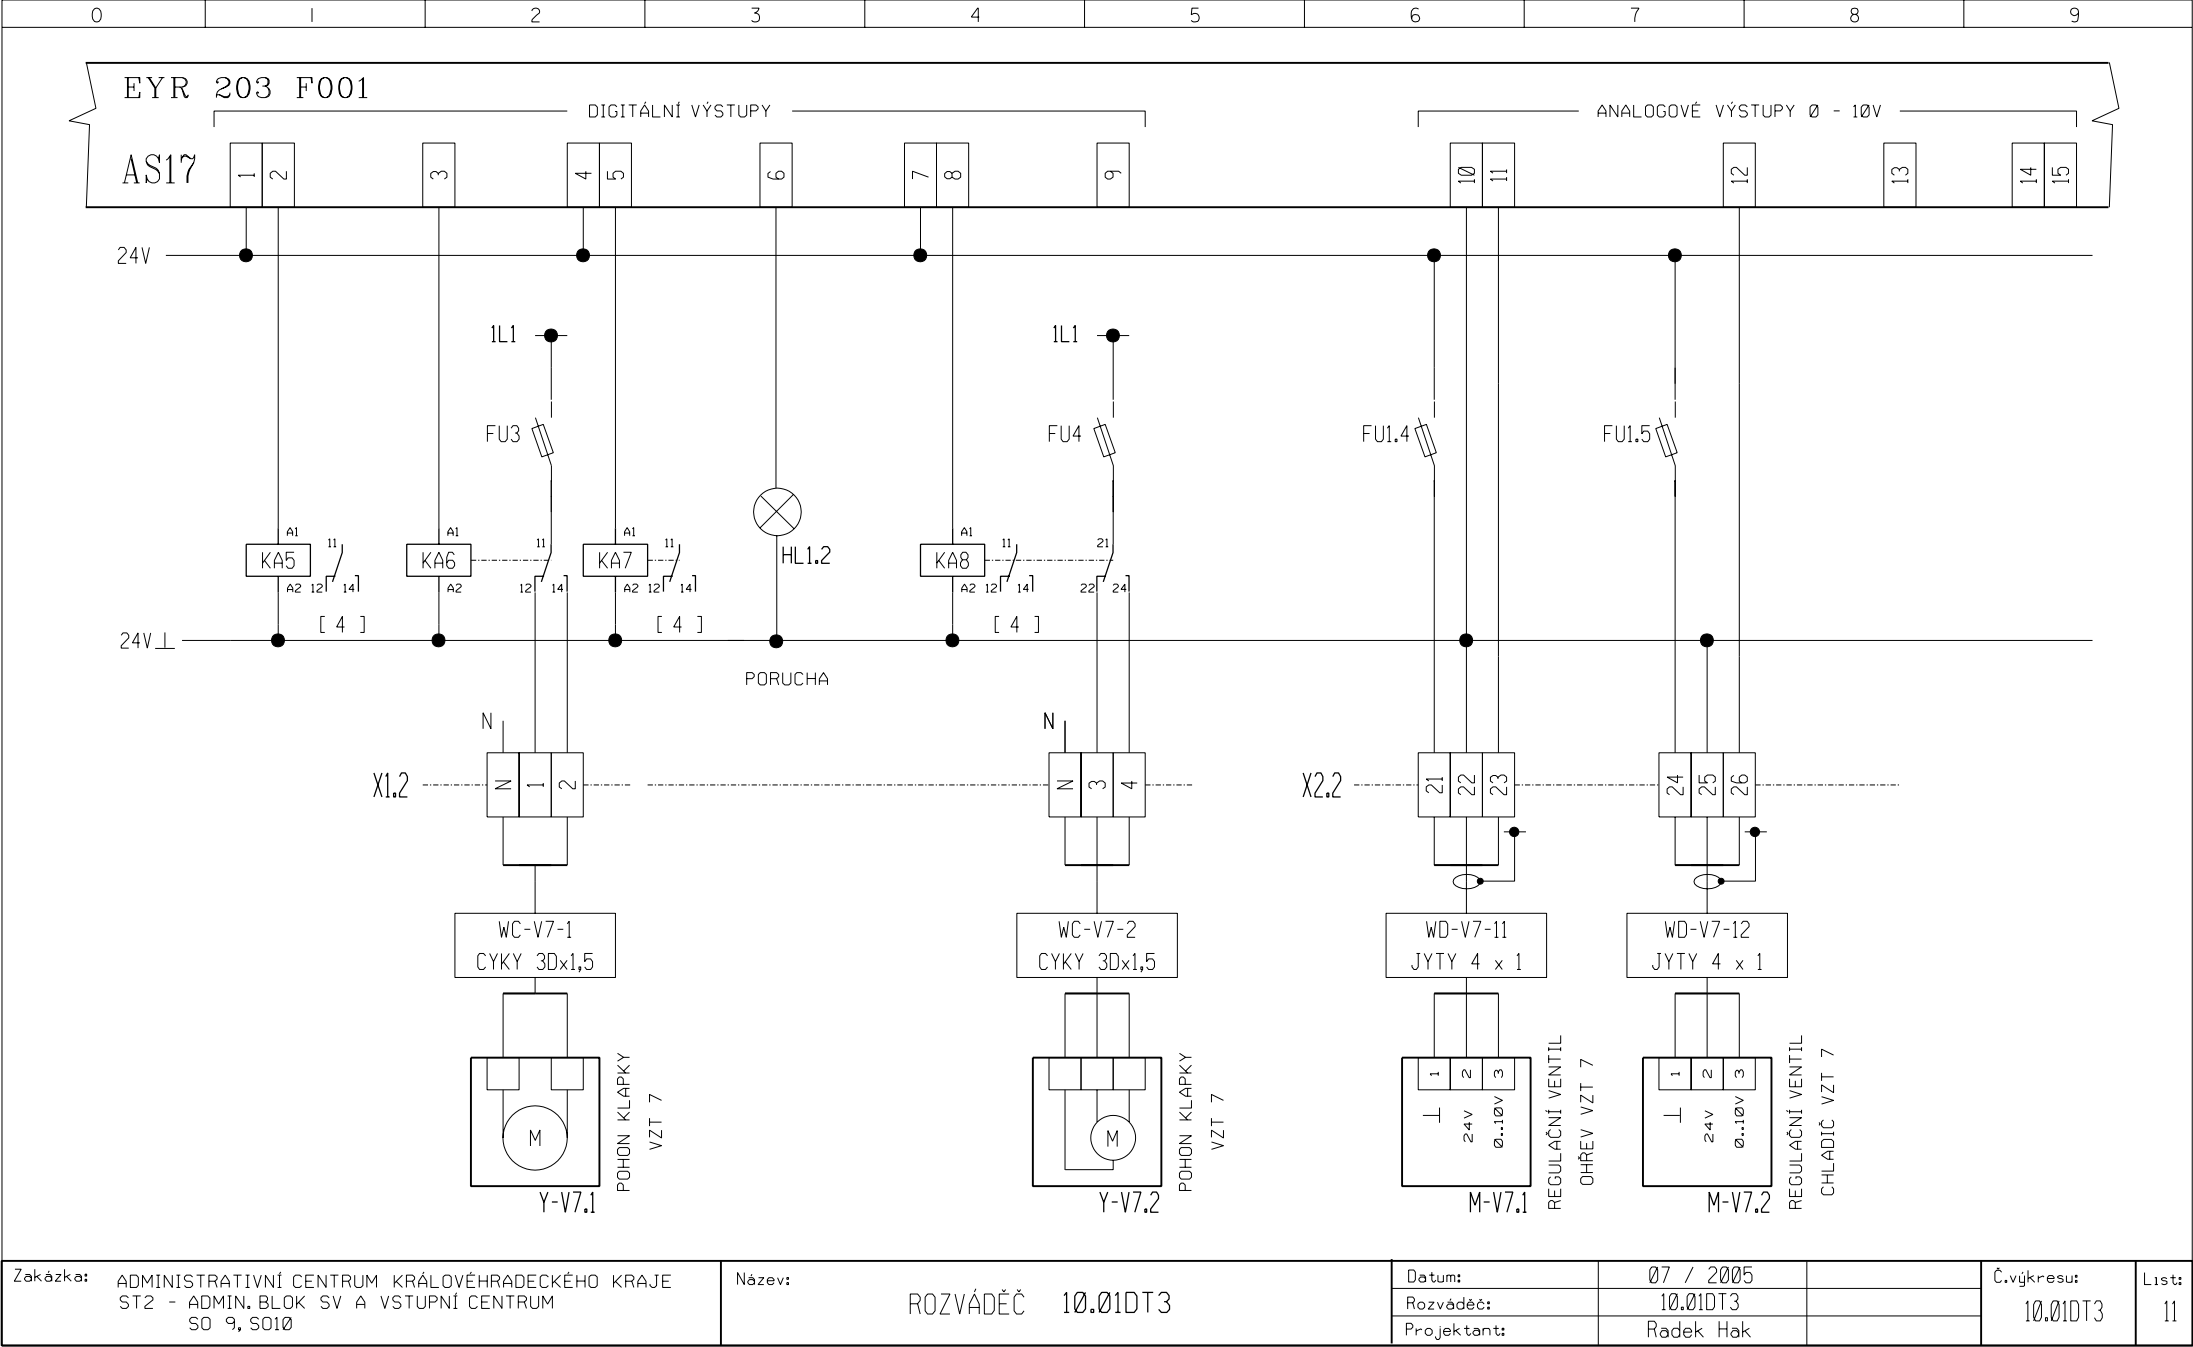

Zakázka: ADMINISTRATIVNÍ CENTRUM KRÁLOVÉHRADECKÉHO KRAJE  
ST2 - ADMIN. BLOK SV A VSTUPNÍ CENTRUM  
SO 9, SO10

Název: ROZVÁDĚČ 10.01DT3

Datum:	07 / 2005
Rozváděč:	10.01DT3
Projektant:	Radek Hak

Č.výkresu:	11
10.01DT3	

