

ADMINISTRATIVNÍ CENTRUM KRÁLOVÉHRADECKÉHO KRAJE

STAVEBNÍK :

IMMORENT ČR s.r.o.

Národní 973/41, 110 01 Praha 1

Číslo výkr.: MaR-SO 9-T04

Revize : R.00

Počet stránek : 6

HLAVNÍ UŽIVATEL :

KRAJSKÝ ÚŘAD KRÁLOVÉHRADECKÉHO KRAJE

Wonkova 1142, 500 02 Hradec Králové

GENERÁLNÍ PROJEKTANT :

3Q PROJECT a.s.

Eliščino nábřeží 304, 500 03 Hradec Králové

GENERÁLNÍ ZHOTOVITEL :

SKANSKA CZ a.s.

Divize Pozemní stavitelství Morava

Nad Tyrkou 101, 739 61 Třinec

Stupeň dokum. :

PROJEKTOVÁ DOKUMENTACE PRO PROVEDENÍ STAVBY

Stavba : **ST2 – ADMINISTRATIVNÍ BLOK SV + VSTUPNÍ CENTRUM**

VÝKRESOVÁ ČÁST TECHNOLOGICKÁ SCHÉMATA

SO, PS :

SO 9-Administrativní objekt

Díl, profese :

D.1.1.3 Technická zařízení budov (TZB)

D.1.1.3.7 MĚŘENÍ A REGULACE


Zpracovatel dílu :

KASTT s.r.o., Jižní 870, Hradec Králové

Jméno :


Radek Hak

V Hradci Králové, červenec 2005

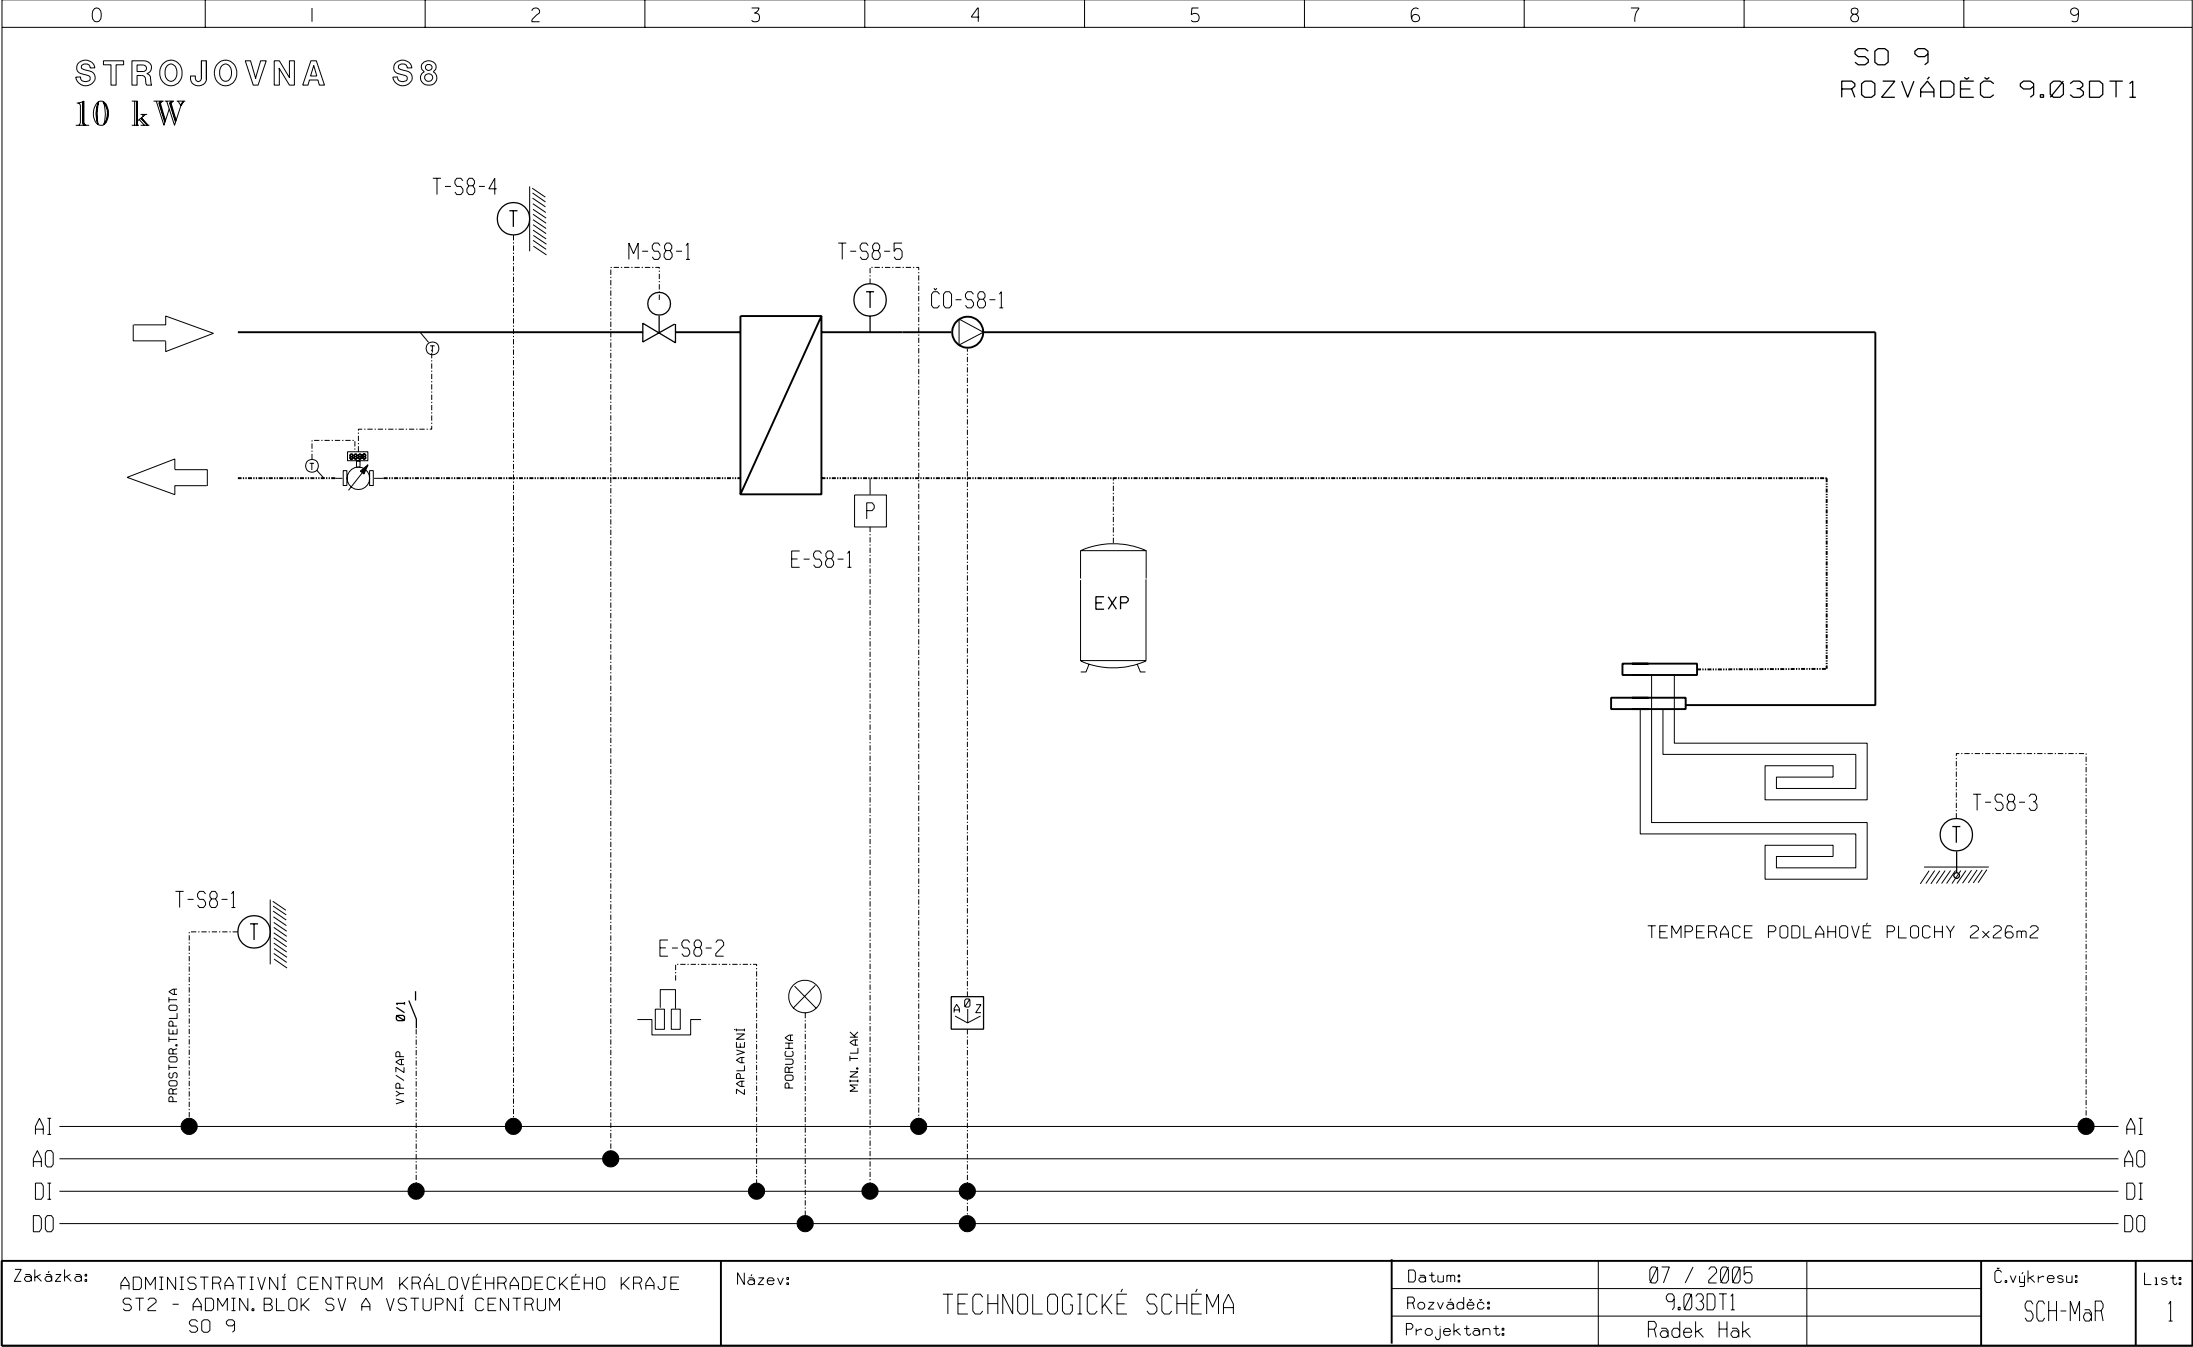


VZT8 - UČEBNA

SO 9
ROZVÁDĚČ 10.01DT3

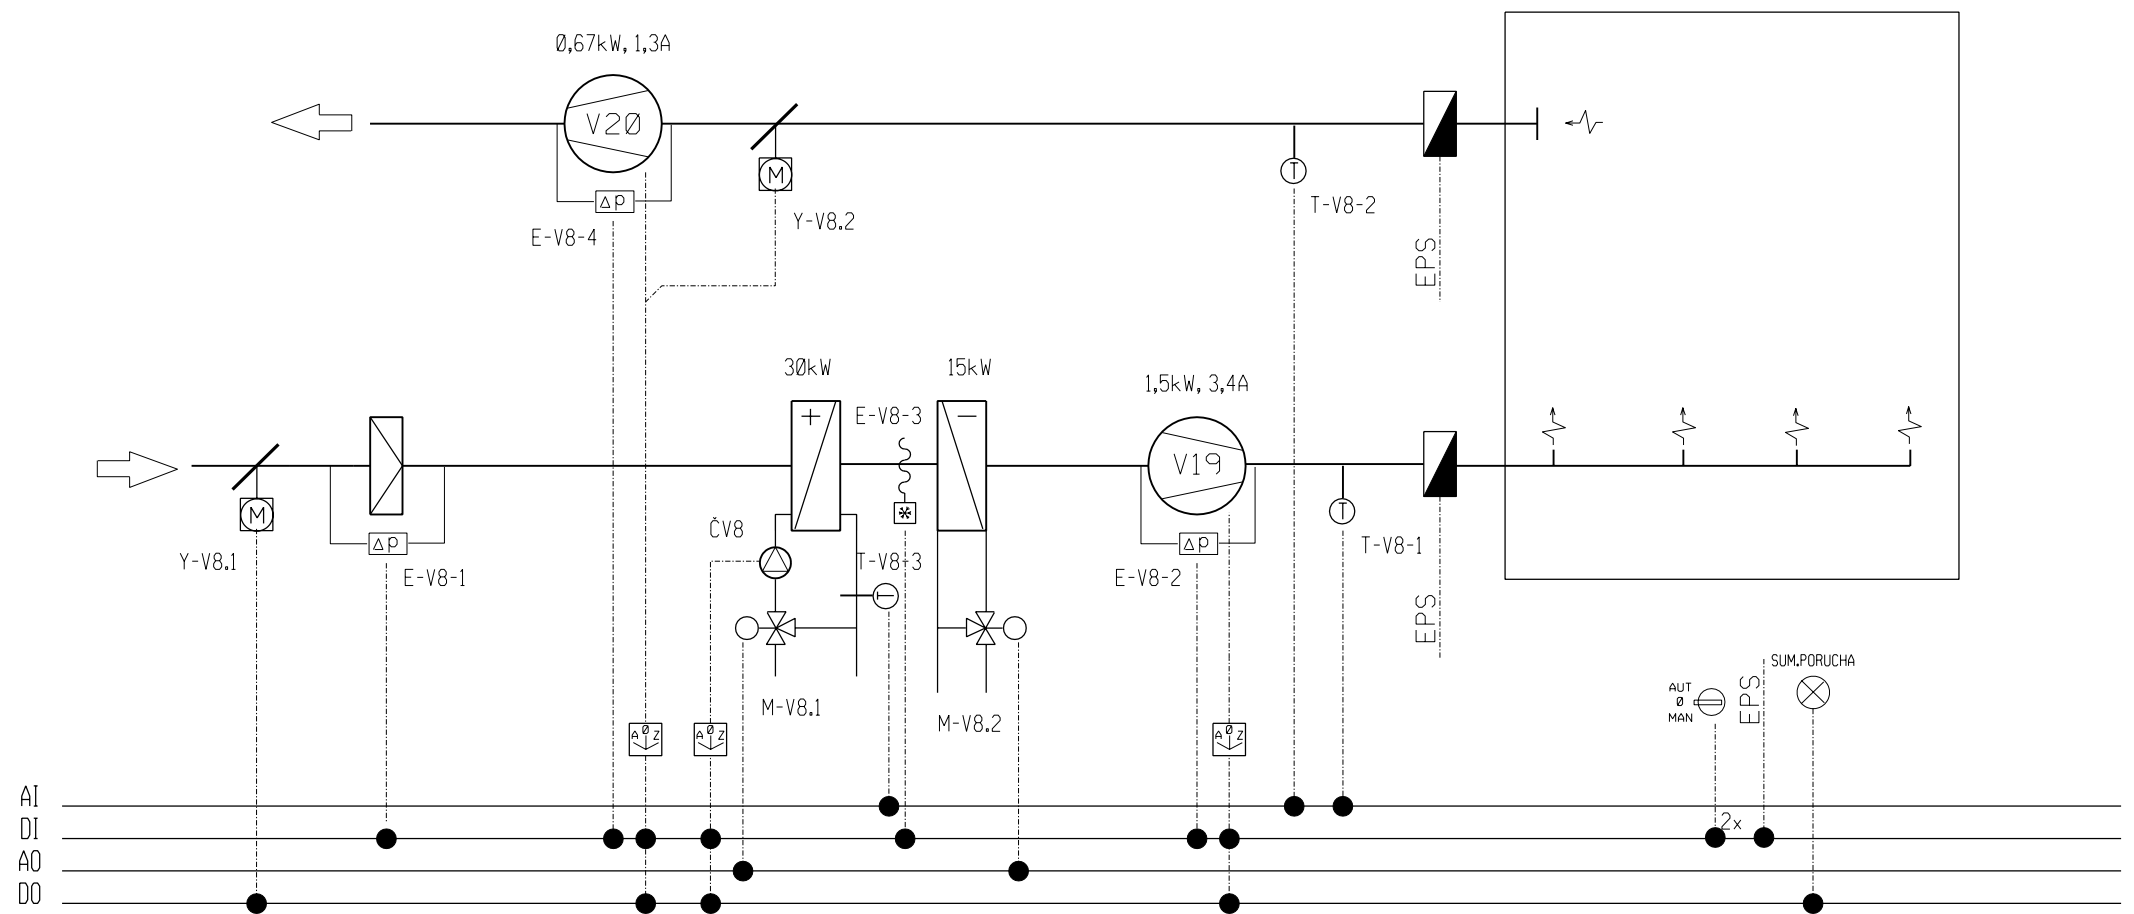

Zakázka:	ADMINISTRATIVNÍ CENTRUM KRÁLOVÉHRADECKÉHO KRAJE ST2 - ADMIN. BLOK SV A VSTUPNÍ CENTRUM SO 9	Název:	TECHNOLOGICKÉ SCHÉMA	Datum:	07 / 2005	Č.výkresu:	SCH-MaR	List:	2
				Rozváděč:	10.01DT3				
				Projektant:	Radek Hak				

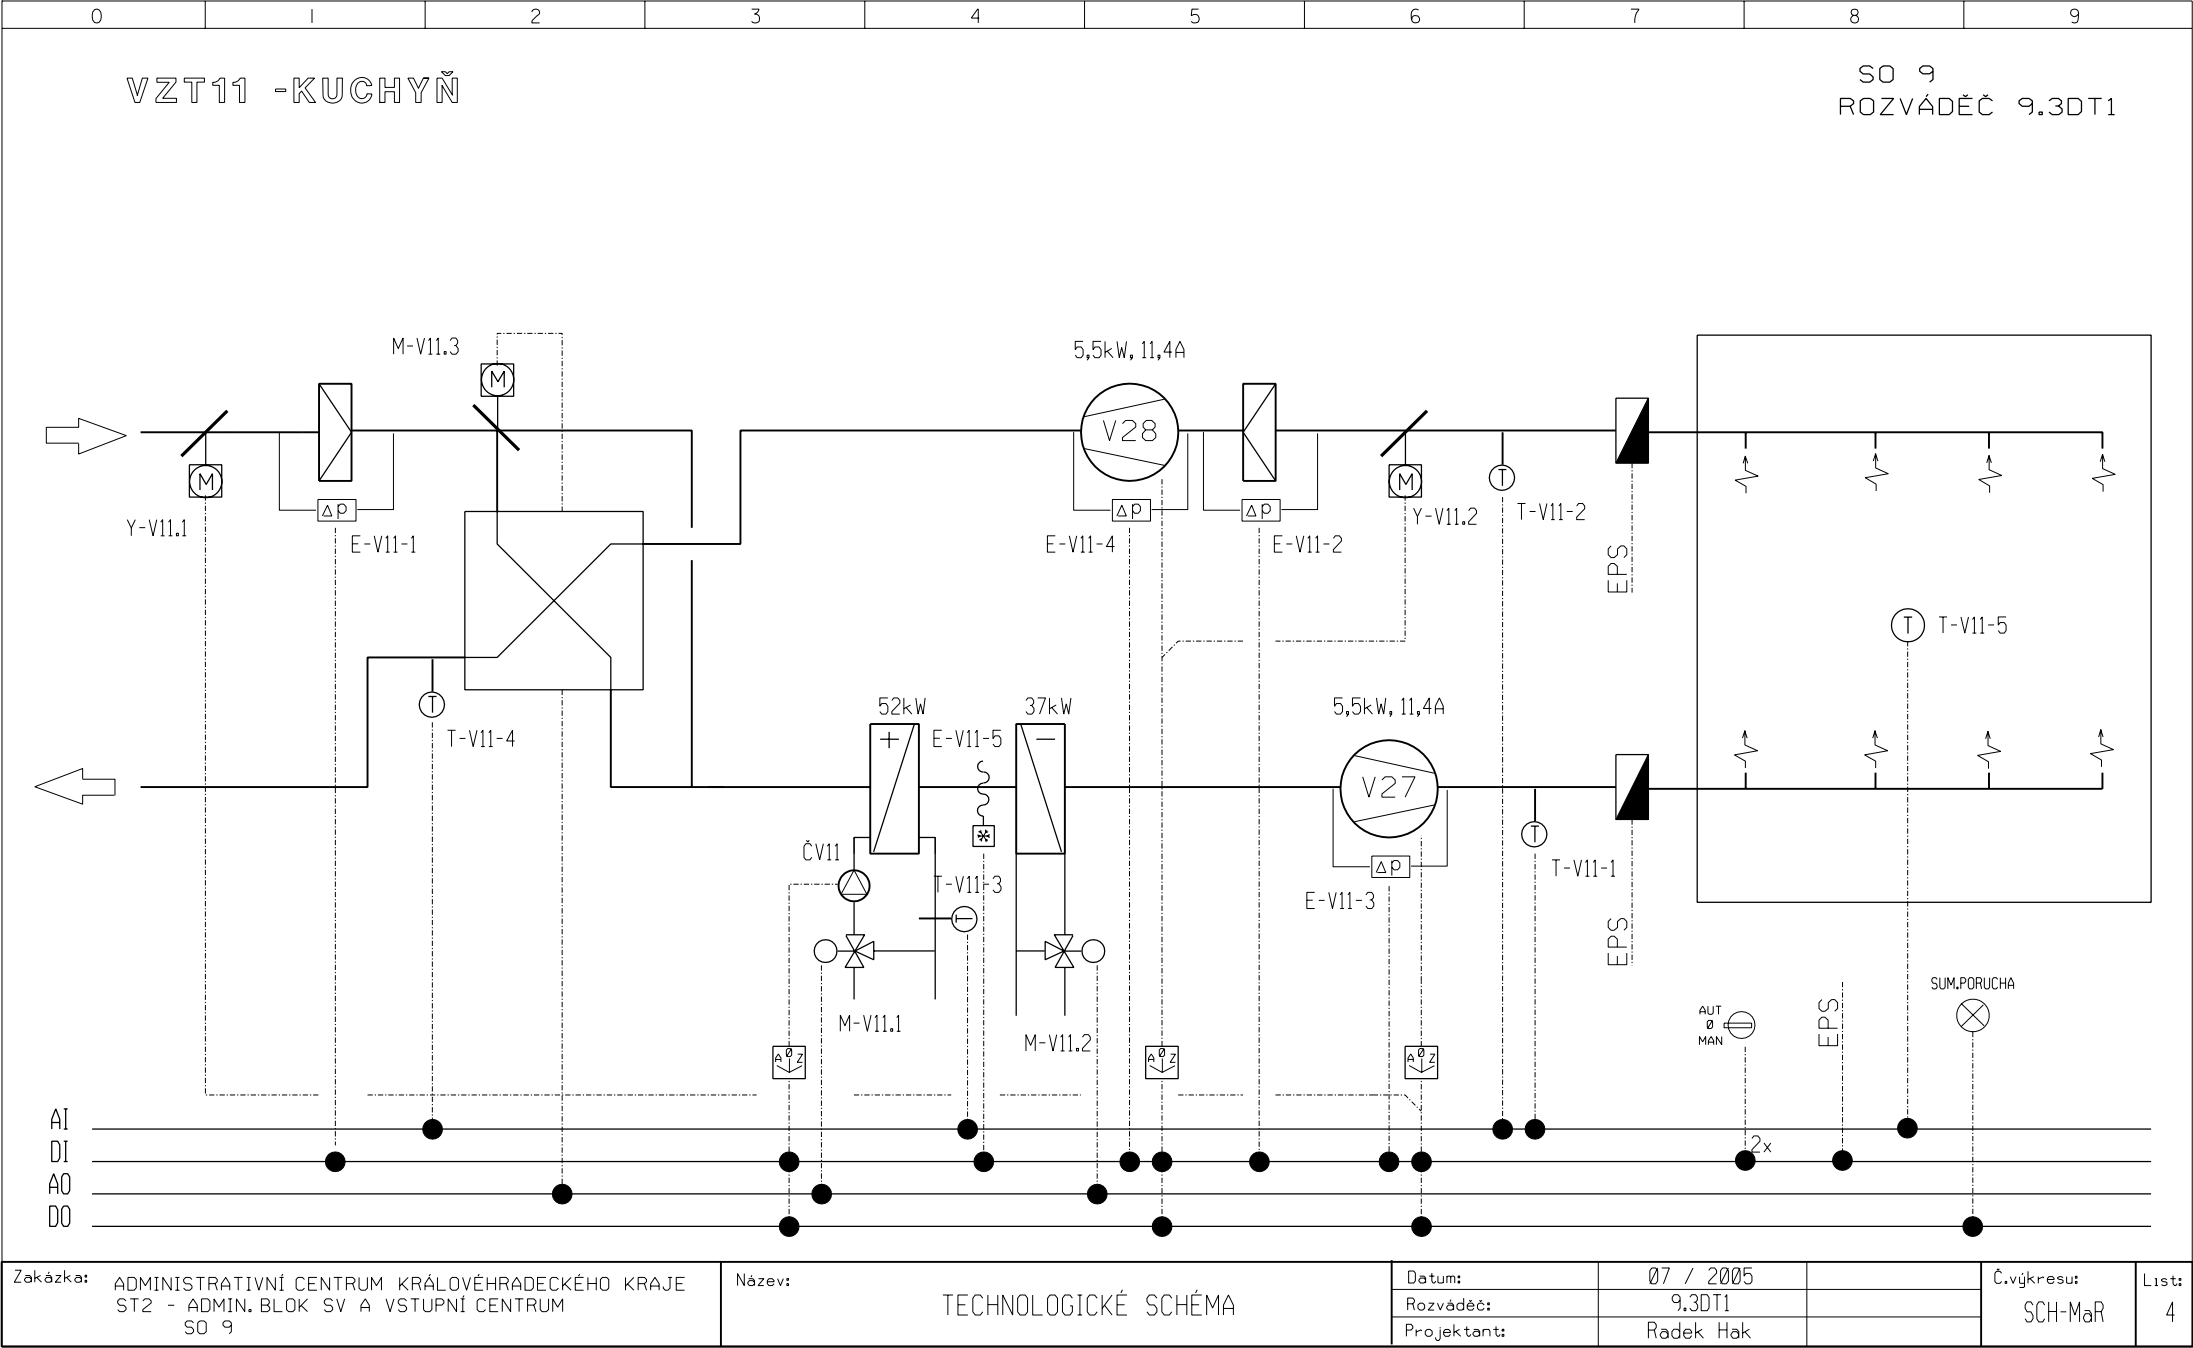


Zakázka: ADMINISTRATIVNÍ CENTRUM KRÁLOVÉHRADECKÉHO KRAJE
ST2 - ADMIN. BLOK SV A VSTUPNÍ CENTRUM
SO 9

Název: TECHNOLOGICKÉ SCHÉMA

Datum: 07 / 2005
Rozváděč: 9.3DT1
Projektant: Radek Hak

Č.výkresu: SCH-MaR

List: 4

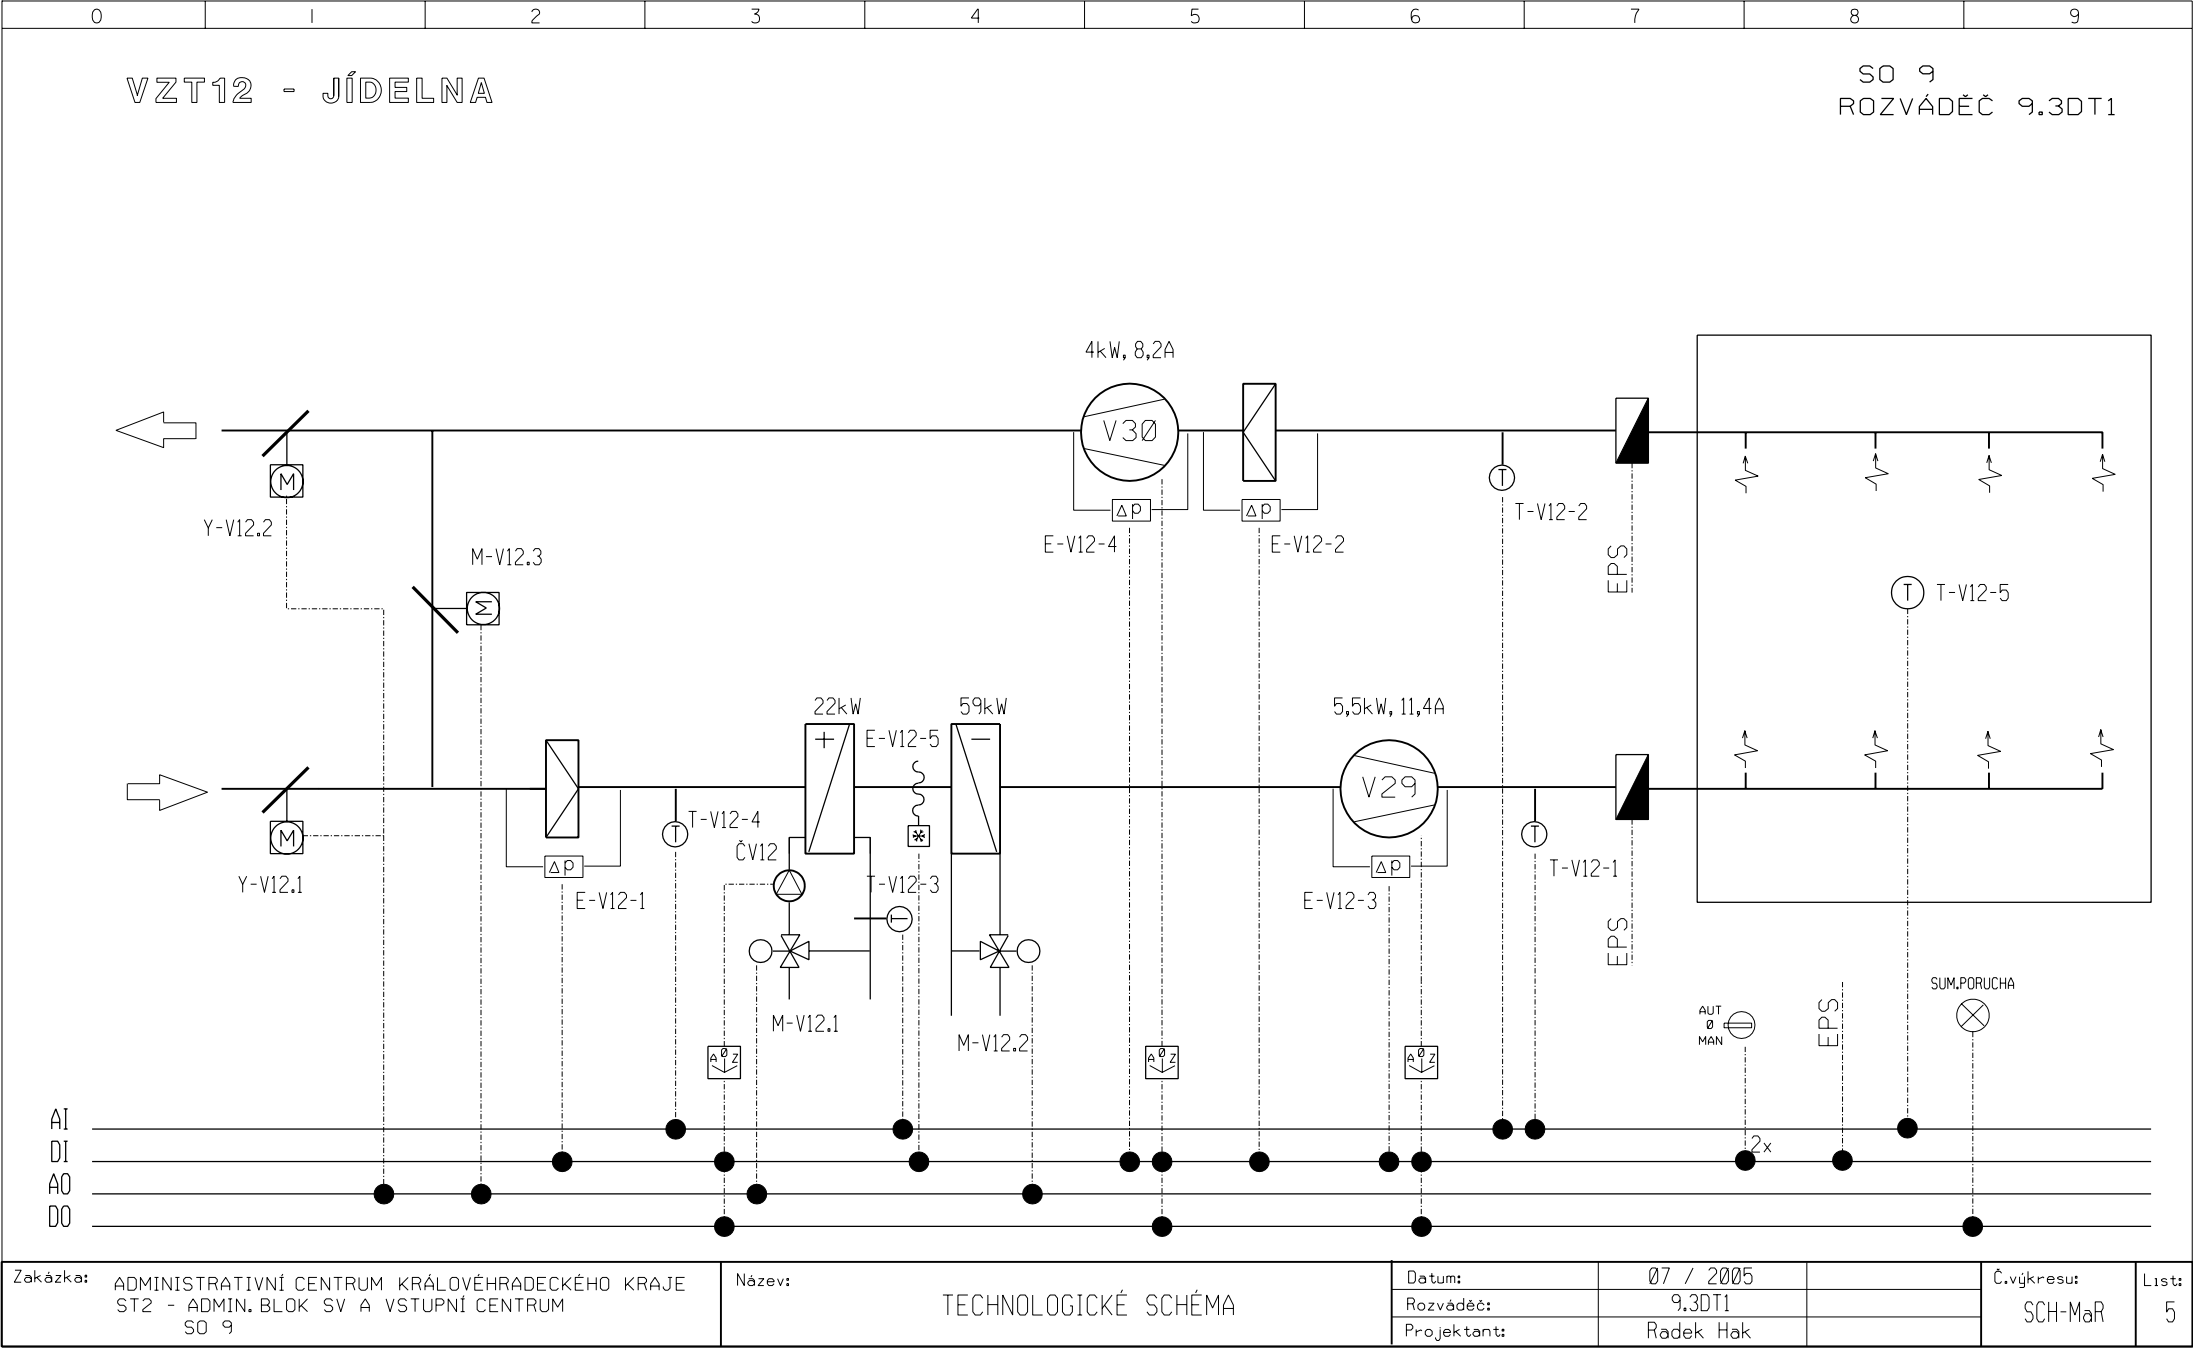

VZT13 - KONGRESOVÝ SÁL

SO 9
ROZVÁDEČ 9.3DT1

