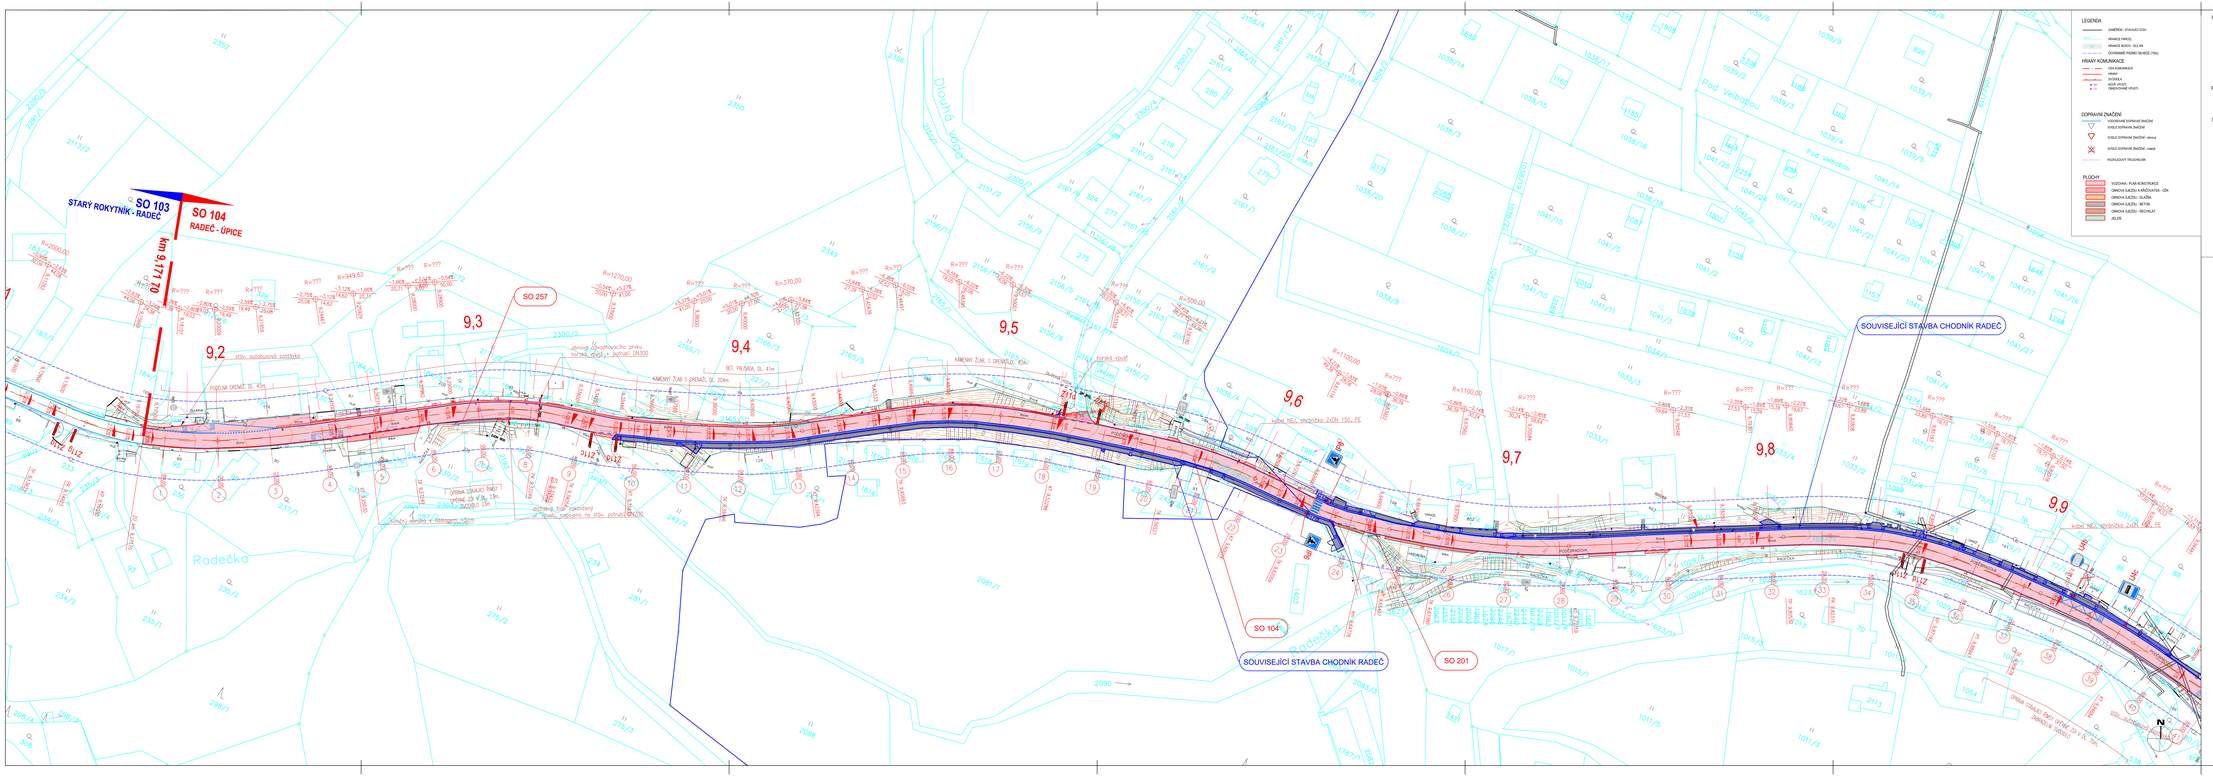

LEGENDA

- ZMĚTENÍ - STAVAJÍCÍ STAV
- HRANICE PARCEL
- HRANICE BUDOV - OLIZ 5m
- ZJIŠŤOVANÉ PODROBNÉ BODY(Z 15tis)

HRANY KOMUNIKACE

- OSA KOMUNIKACE
- HRANY
- SVODIDLA
- NOVÉ VPUSTI
- DEMOLOVANÉ VPUSTI

DOPRAVNÍ ZNAČENÍ

- VODOROVNÉ DOPRAVNÍ ZNAČENÍ
- SVISLÉ DOPRAVNÍ ZNAČENÍ
- SVISLÉ DOPRAVNÍ ZNAČENÍ - obrazec
- SVISLÉ DOPRAVNÍ ZNAČENÍ - kužele
- REFLEXNÍ PŘÍSLUŠENSTVÍ

PLOCHY

- VOZOVKA - PUM KONSTRUKCE
- OBNOVA SJEZDU A KŘIŽOVATEK - OŽK
- OBNOVA SJEZDU - DLAŽBA
- OBNOVA SJEZDU - BETON
- OBNOVA SJEZDU - RECYKLÁT
- ZELEŇ

PŘEHLED STAVEBNÍCH OBJEKTŮ

SO 104 OBJEKTY TŘÍDĚNÍCH KONSTRUKCÍ, VČETNĚ PROVIZORIÍ

SO 104 KONSTRUKCE A ZPEVNĚNÉ PLOCHY - START ROKYTNÍK (konec)

SO 104 ZPEVNĚNÉ KONSTRUKCE

SO 200 MOSTNÍ OBJEKTY A ZDI

SO 201 MOST 201-1

SO 207 STAVEBNÍ OPĚRA ZD

PŘEHLED SOUVISEJÍCÍCH STAVEBNÍCH OBJEKTŮ

SO 103 OBJEKTY TŘÍDĚNÍCH KONSTRUKCÍ, VČETNĚ PROVIZORIÍ

SO 103 KONSTRUKCE A ZPEVNĚNÉ PLOCHY - START ROKYTNÍK (konec chodníku) - RADEČ (km 9,0)

SOUVISEJÍCÍ STAVBY

SOUVISEJÍCÍ STAVBA - CHODNÍK RADEČ

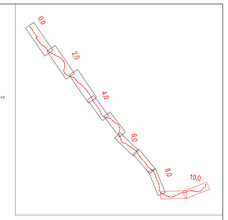

01	ZMĚNA ZPŮSOBU REKONSTRUKCE V SOUVISLOSTI S INVESTIČNÍ AKCÍ MĚSTA ÚPICE	01/2020
ČÍSLO REVIZE	POPIS ZMĚNY / ODŮVODNĚNÍ	DATUM

ČÁST D.1.1

SO 104

AUTORIZACE

OBJEDNATEL:
KRÁLOVÉHRADECKÝ KRAJ
Pivovarské náměstí č. p. 1245
500 03 Hradec Králové
IČ: 708 89 546

ZÁSTUPCE OBJEDNATELE:
ÚDRŽBA SILNIC Královéhradeckého kraje a.s.
Kutnohorská 59
500 04 Hradec Králové
IČ: 275 02 988

ZHOTOVITEL:
ADVISA, s.r.o.
Partenice 638/7a
Praha 9 - Kbely, 196 00
www.advisa.cz, +420 735 180 180

NAVRHL / VYPRACOVAL: Bc. Tomáš Balík
ZODPOVĚDNÝ PROJEKTANT: Ing. Miroslav Vitrovský
TECHNICKÁ KONTROLA: Ing. Miroslav Vitrovský
HLAVNÍ INŽENÝR PROJEKTU: Ing. Miroslav Vitrovský

AKCE:	III/3012 Radeč - Úpice	ČÍSLO ZAKÁZKY:	19_036-A
		DATUM:	7 / 2020
ČÍSLO OBJEKTU:	NÁZEV OBJEKTU:	REVIZE:	01
SO 104	Komunikace a zpevněné plochy	STUPEŇ PD:	PARE
ČÍSLO PŘÍLOHY:	NÁZEV PŘÍLOHY:	FORMÁT: 10xA4	DUSP/PDPS
02a	Situace	MĚŘÍTKO: 1:1000	

SOUŘADNICOVÝ SYSTÉM S-JTSK, VÝŠKOVÝ SYSTÉM Bpv