

SKP-S Sádrokartonová předstěna - sprážená

Keramický obklad na flexibilní lepidlo  
Hydroizolační nátěr v místech s odstříkující vodou  
Sádrokartonové desky základní, tl. 12,5 mm  
Hliníkový rošt - UD a CD profily tl. 50 mm (CD profily kotveny třmeny k nosné ŽB stěně)  
Instalační mezera

LEGENDA MÍSTNOSTÍ

ČÍSLO MÍSTNOSTI	NÁZEV MÍSTNOSTI	UŽITNÁ PLOCHA	PODLAHY	STĚNY / STROP
2.30 3.30 4.30 5.30 6.30 7.30	ČAJOVÁ KUCHYŇKA	12,18 m <sup>2</sup>	Povlakové PVC - lepené, v rolích Sokl v. 100 mm do lišty - fabion Podklad pro lepení musí splňovat rovinnost dle ČSN 74 4505 Skladba podlahy: <b>SP-U</b> Součinitel smykového tření alespoň 0,5	Povrchy stěn: Keramický obklad nad kuch. linkou výšky 600 mm, od výšky 850 mm Stávající stěr. omítka ŽB stěn i stropu - oprava do 10%, + nová výmalba

LEGENDA MATERIÁLŮ

	STÁVAJÍCÍ KONSTRUKCE - ŽB STĚNOVÉ A STROPNÍ PANELY
	STÁVAJÍCÍ ZATEPLOVACÍ PLÁŠŤ
	NOVÉ ZAZDĚNÍ DVEŘNÍCH OTVORŮ - ZDIVO Z POROBETONOVÝCH TVÁRNIC
	NOVÉ SÁDROKARTONOVÉ PŘÍČKY A PŘEDSTĚNY

VYBAVENÍ KUCHYNĚ:

- KUCHYŇSKÁ LINKA (VÝROBEK TRUHLÁŘSKÝ - T1):
- spodní skříňka š. 300 mm, 1 otevíravá dvířka levá (tlumený doraz)
  - spodní skříňka š. 800 mm, 2 otevíravá dvířka levá i pravá (tlumený doraz)
  - spodní skříňka š. 400 mm, 3x výsuvný šuplík (tlumený dojezd)
  - spodní skříňka š. 600 mm, 1 otevíravá dvířka pravá (tlumený doraz)
  - spodní skříňka š. 600 mm, pro vestavnou troubu, 1x spodní výsuvný šuplík (tlumený dojezd)
  - spodní skříňka š. 450 mm, 1 otevíravá dvířka pravá (tlumený doraz)
  - horní skříňka š. 800 mm, 2 otevíravá dvířka levá i pravá (tlumený doraz)
  - horní skříňka š. 800 mm, 2 otevíravá dvířka levá i pravá (tlumený doraz)
  - pracovní deska š. 600 mm, tl. 38 mm, + dvojdřez se stojánkovou pákovou baterií dřezovou
  - ELEKTROSPOTŘEBIČE zabudované = součástí dodávky stavby:  
LED přisazené svítidlo pod horní skříňky  
SET - vestavná pečicí trouba + sklokeramická varná deska - 4 plotýnky
  - Lednice, rychlovarná konvice, mikrovlnná trouba a jiné další spotřebiče, se kterým se počítá, nebudou součástí dodávky stavby


- JÍDELNÍ KOUT (VÝROBEK OSTATNÍ - OST 12):
- jídelní stůl, min. šířka 800, délka 1 500, výška 750 mm
  - 4x jídelní židle

ODPADKOVÝ KOŠ (VÝROBEK OSTATNÍ - OST 07)

KONKRÉTNÍ VÝROBKY, DISPOZIČNÍ ŘEŠENÍ, ROZVRŽENÍ, MATERIÁLOVÉ A BAREVNÉ ŘEŠENÍ BUDE ŘEŠENO V RÁMCI AUTORSKÉHO DOZORU A ZA SOUČINNOSTI S OBJEDNATELEM !!!

JEDNÁ SE O STAVEBNÍ ÚPRAVY STÁVAJÍCÍHO OBJEKTU - JE NUTNO VŠECHNY ROZMĚRY PŘED ZAHÁJENÍM PRACÍ OVĚŘIT !

ARCHITEKT JAN LUKEŠ	Ing. arch. Jan Lukeš	Číslo zakázky:	006-2023
	Studie, návrhy, projektové dokumentace	Datum vydání:	16.4.2024
Dělnická 218/24, 500 04 Hradec Králové - Kukleny			
Vypracoval: Ing.arch. Jan Lukeš			
číslo autorizace ČKA: 04 477   A.1 - Architektura   tel.: 777 908 754 email: lukes.jan@gmail.com			
Název projektu:		Druh stavby:	Stavba občanského vybavení
Stavební úpravy v části stavby -		Pozemek p.č.:	2228/2
Domov mládeže při Gymnáziu a SOŠPg Nová Paka,		Katastr. území:	Nová Paka
Kumburská ulice č.p. 1028		Obec:	Nová Paka
za účelem úpravy sociálních zařízení ubytovací části		pověřený st. úřad:	MěÚ Nová Paka
		Dokumentace pro provedení stavby (DPS)	
Investor: Gymnázium a SOŠPg Nová Paka		Formát: 2 x A4 (A3)	Část: D.1.1.
Kumburská 740, 509 01 Nová Paka		Měřítko:	Číslo výkresu:
Kuchyně: Půdorys		1:20	C.1.01

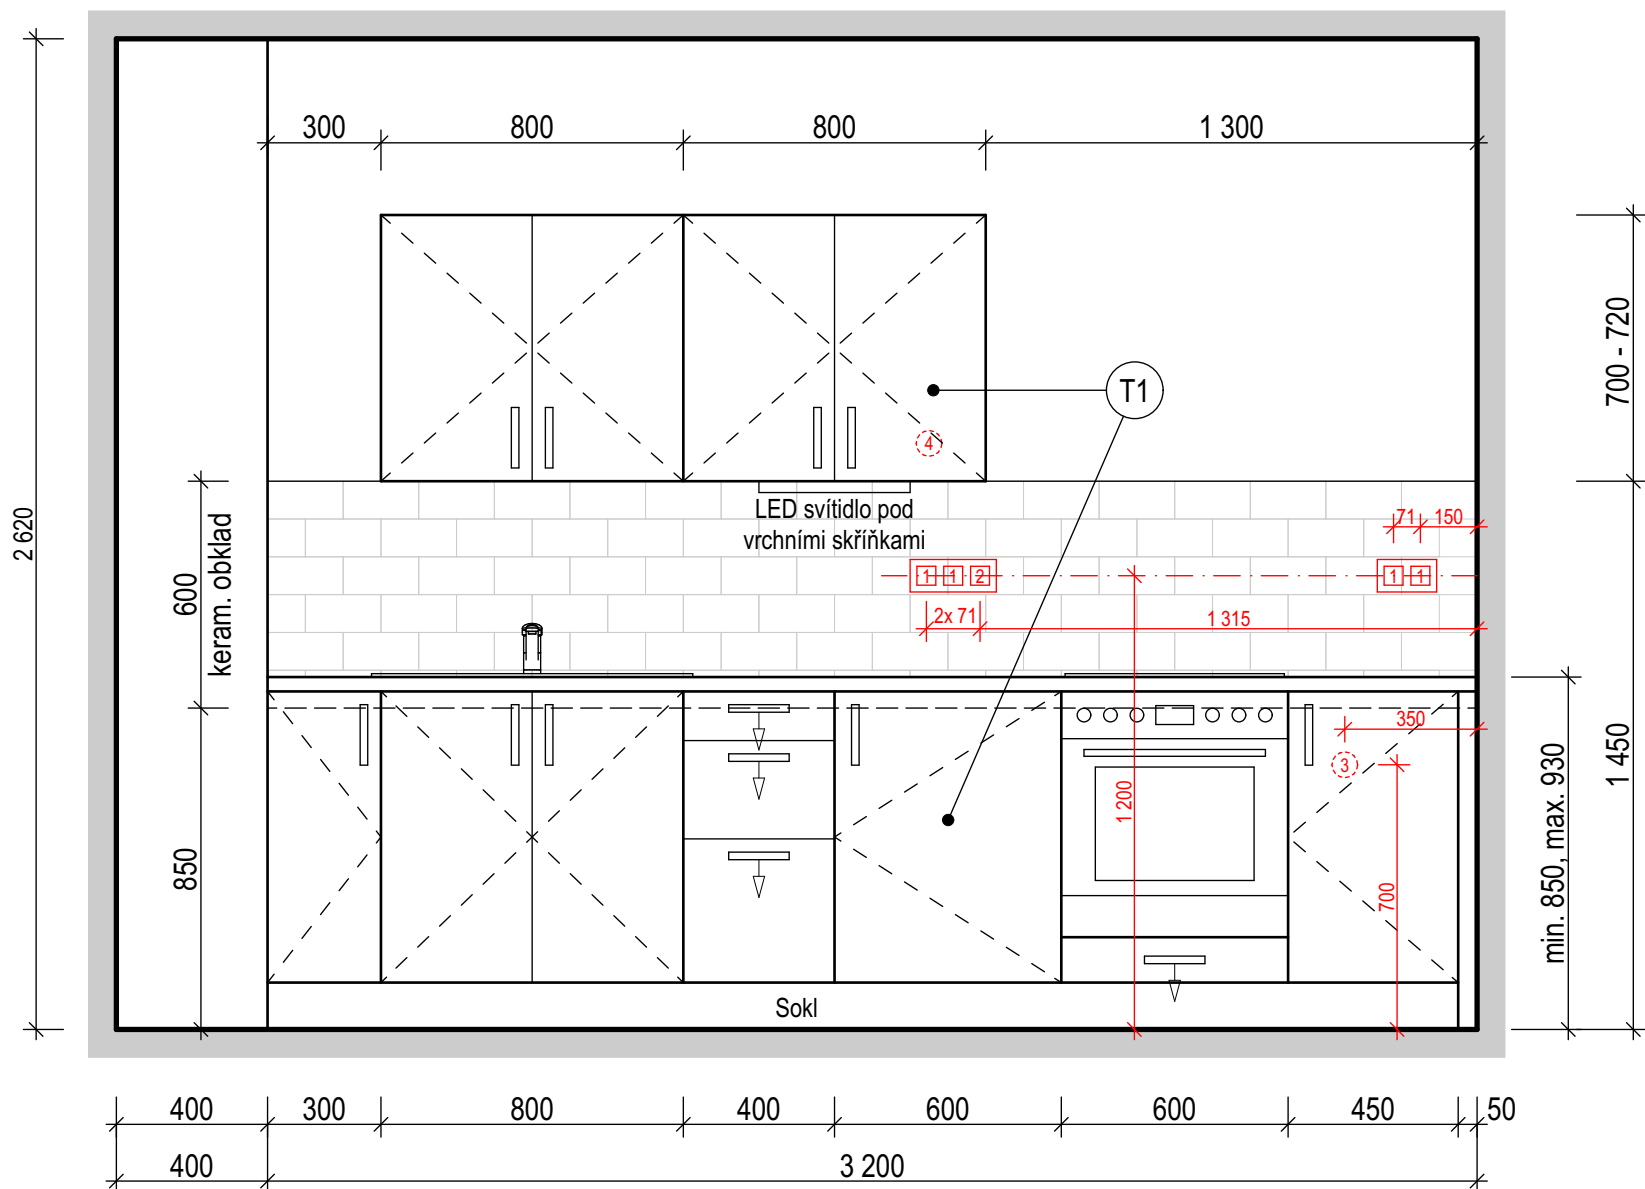

### LEGENDA ELEKTROINSTALACE:

- 1 - Zásuvka jednoduchá 230 V
- 2 - Vypínač jednopólový pro LED svítidlo pod vrchními skřínkami
- 3 - Vývod pro připojení setu vestavné trouby se sklokeramickou varnou deskou, 3 fázový, 380 V
- 4 - Vývod pro připojení LED osvětlení kuchyňské linky (zapojení LED trafo)

### VYBAVENÍ KUCHYNĚ:

#### KUCHYŇSKÁ LINKA (VÝROBEK TRUHLÁŘSKÝ - T1):

- **spodní skříňka** š. 300 mm, 1 otevíravá dvířka levá (tlumený doraz)
- **spodní skříňka** š. 800 mm, 2 otevíravá dvířka levá i pravá (tlumený doraz)
- **spodní skříňka** š. 400 mm, 3x výsuvný šuplík (tlumený dojezd)
- **spodní skříňka** š. 600 mm, 1 otevíravá dvířka pravá (tlumený doraz)
- **spodní skříňka** š. 600 mm, pro vestavnou troubu, 1x spodní výsuvný šuplík (tlumený dojezd)
- **spodní skříňka** š. 450 mm, 1 otevíravá dvířka pravá (tlumený doraz)
- **horní skříňka** š. 800 mm, 2 otevíravá dvířka levá i pravá (tlumený doraz)
- **horní skříňka** š. 800 mm, 2 otevíravá dvířka levá i pravá (tlumený doraz)
- **pracovní deska** š. 600 mm, tl. 38 mm, + **dvojdřez** se stojánkovou pákovou baterií dřezovou
- ELEKTROSPOTŘEBIČE zabudované = součástí dodávky stavby:
  - LED přisazené svítidlo** pod horní skřínky
  - SET - vestavná pečicí trouba + sklokeramická varná deska** - 4 plotýnky
- Lednice, rychlovarná konvice, mikrovlnná trouba a jiné další spotřebiče, se kterým se počítá, nebudou součástí dodávky stavby

#### JÍDELNÍ KOUT (VÝROBEK OSTATNÍ - OST 12):

- **jídelní stůl**, min. šířka 800, délka 1 500, výška 750 mm
- **4x jídelní židle**

#### ODPADKOVÝ KOŠ (VÝROBEK OSTATNÍ - OST 07)

KONKRÉTNÍ VÝROBKY, DISPOZIČNÍ ŘEŠENÍ, ROZVRŽENÍ, MATERIÁLOVÉ A BAREVNÉ ŘEŠENÍ BUDE ŘEŠENO V RÁMCI AUTORSKÉHO DOZORU A ZA SOUČINNOSTI S OBJEDNATELEM !!!

**JEDNÁ SE O STAVEBNÍ ÚPRAVY STÁVAJÍCÍHO OBJEKTU - JE NUTNO VŠECHNY ROZMĚRY PŘED ZAHÁJENÍM PRACÍ OVĚŘIT !**

ARCHITEKT JAN LUKEŠ	Ing. arch. Jan Lukeš Studie, návrhy, projektové dokumentace Dělnická 218/24, 500 04 Hradec Králové - Kukleny	Číslo zakázky:	006-2023
		Datum vydání:	16.4.2024
Vypracoval: Ing.arch. Jan Lukeš číslo autorizace ČKA: 04 477   A.1 - Architektura   tel.: 777 908 754 email: lukes.jan@gmail.com			
Název projektu: Stavební úpravy v části stavby - Domov mládeže při Gymnáziu a SOŠPg Nová Paka, Kumburská ulice č.p. 1028 za účelem úpravy sociálních zařízení ubytovací části		Druh stavby:	Stavba občanského vybavení
		Pozemek p.č.:	2228/2
		Katastr. území:	Nová Paka
		Obec:	Nová Paka
		pověřený st. úřad:	MěÚ Nová Paka
		Dokumentace pro provedení stavby (DPS)	
Investor: Gymnázium a SOŠPg Nová Paka Kumburská 740, 509 01 Nová Paka		Formát: 2 x A4 (A3)	Část: D.1.1.
Kuchyně: Pohled na kuch. linku		Měřítko:	Číslo výkresu:
		1:20	C.1.02