


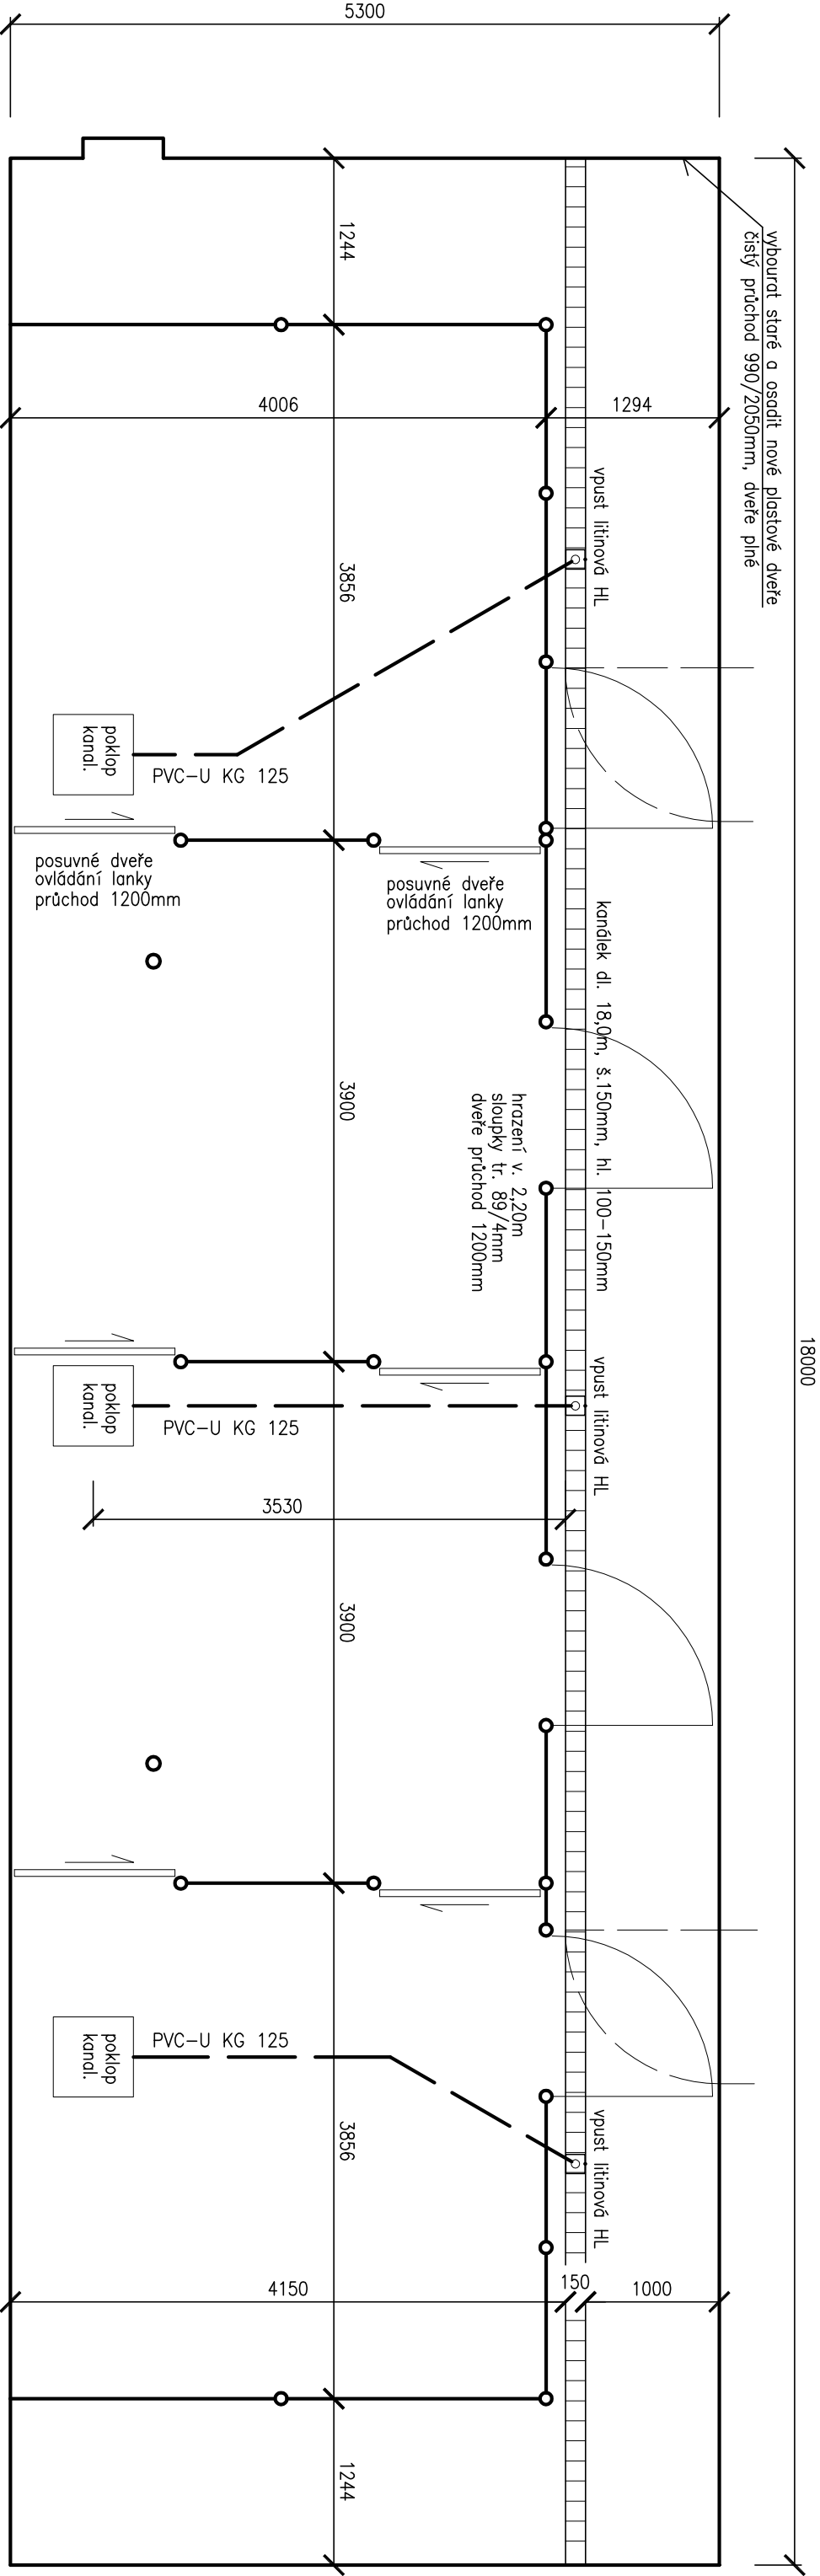

POPIS PRACÍ:

- vybourání souvrství podlahy (275mm) vč. kanálku
- dodání, osazení a připojení vpustí v kanálku (3x)
- podkladní beton 100mm C20/25
- vrchní beton spádový 100–160mm C25/30
- dodávka a montáž vystěrkovaného žlábků pro kanálek
- patky na sloupky 600x600x600mm (výkop+betonáž)
- hydroizolace (lepenka), 250mm nad čistou podlahu (celk. 410mm)
- odsekání a zapravení omítky stěny pro lepenku (250mm nad čistou podlahu)
- fošny smrkové hoblované tl. 50mm do hrazení (vč. montáže)
- demontáž, dodávka a montáž hrazení (sloupky 89/4mm, U65) a dveří
- demontáž, dodávka a montáž krytu kanálku
- výmalba stěje silikonovou fasádní barvou (s.v. 2,95m)
- oprava výměnou rozvodu vody po stěně k napáječům+napáječky+kryty svislého potrubí (4ks)
- oprava výměnou kanalizace (vč. vpustí), poklopů, oprava šachet
- vybourání starých a dodávka a montáž nových plast. dveří s průchodem 0,99x2,05m